
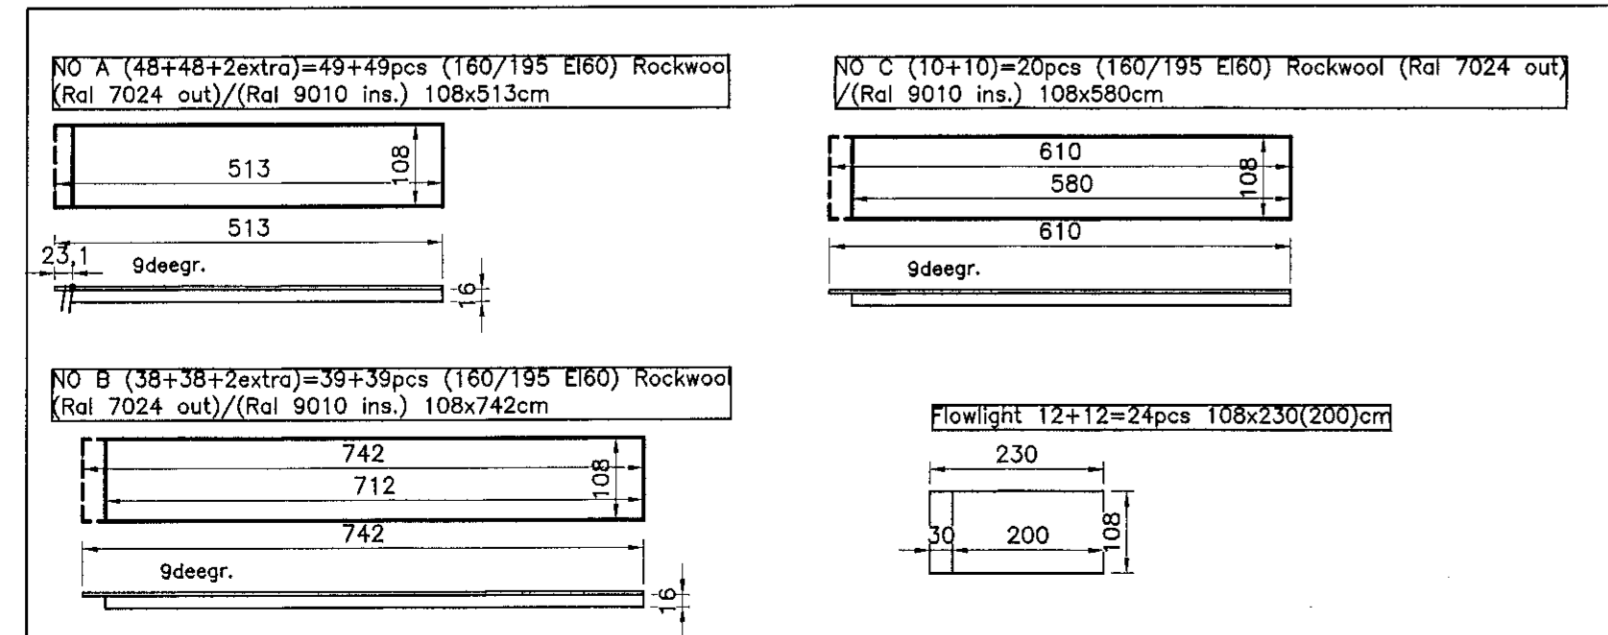
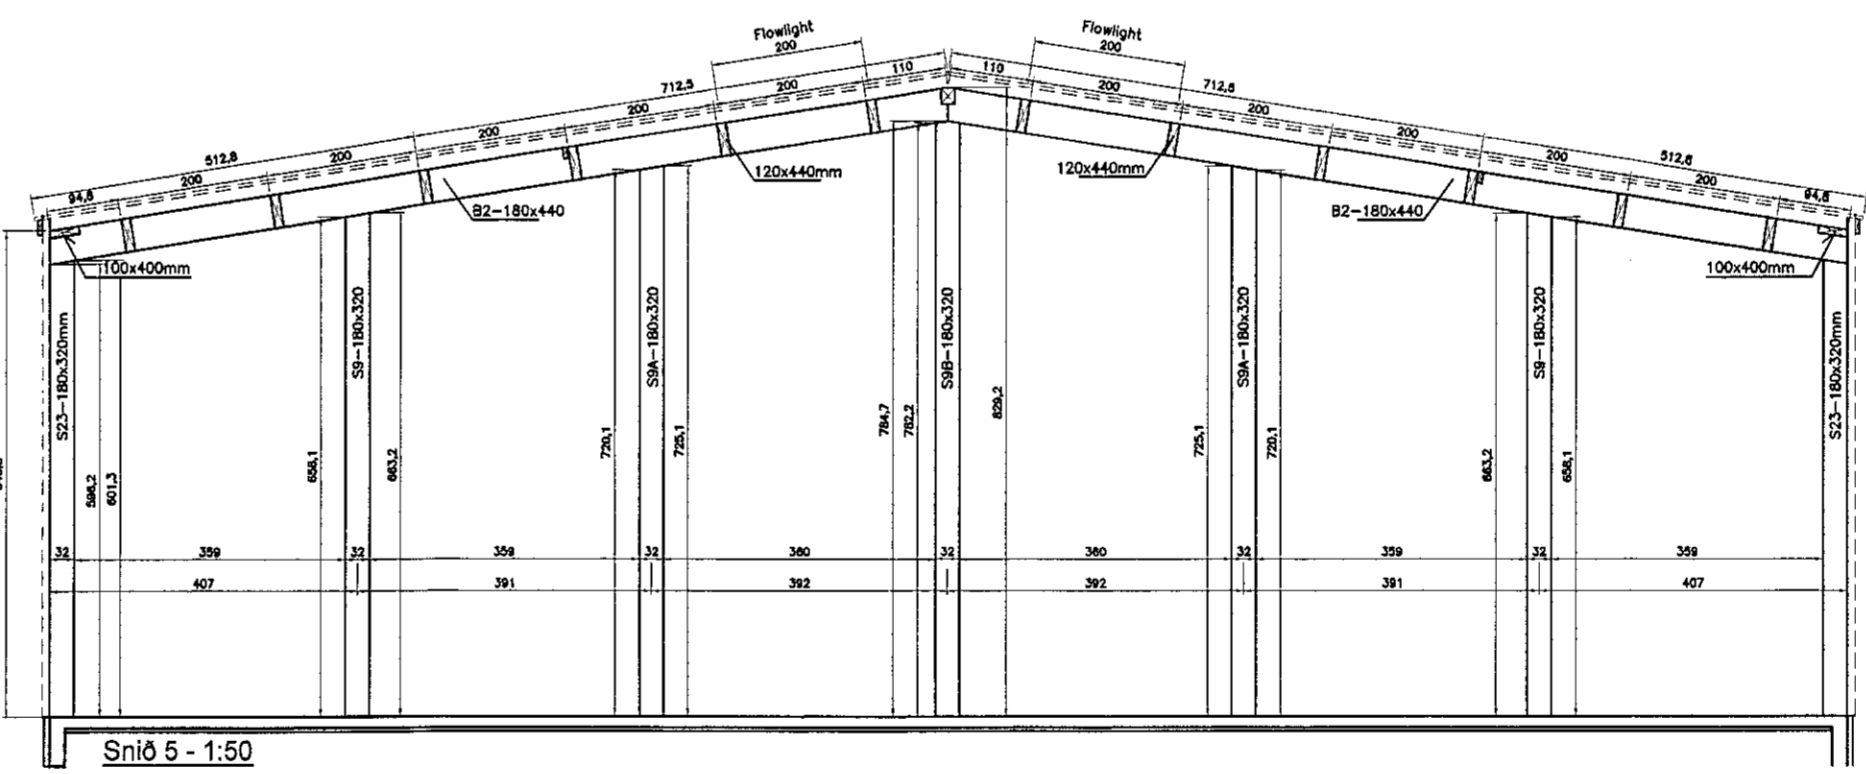


Roof - 1:100

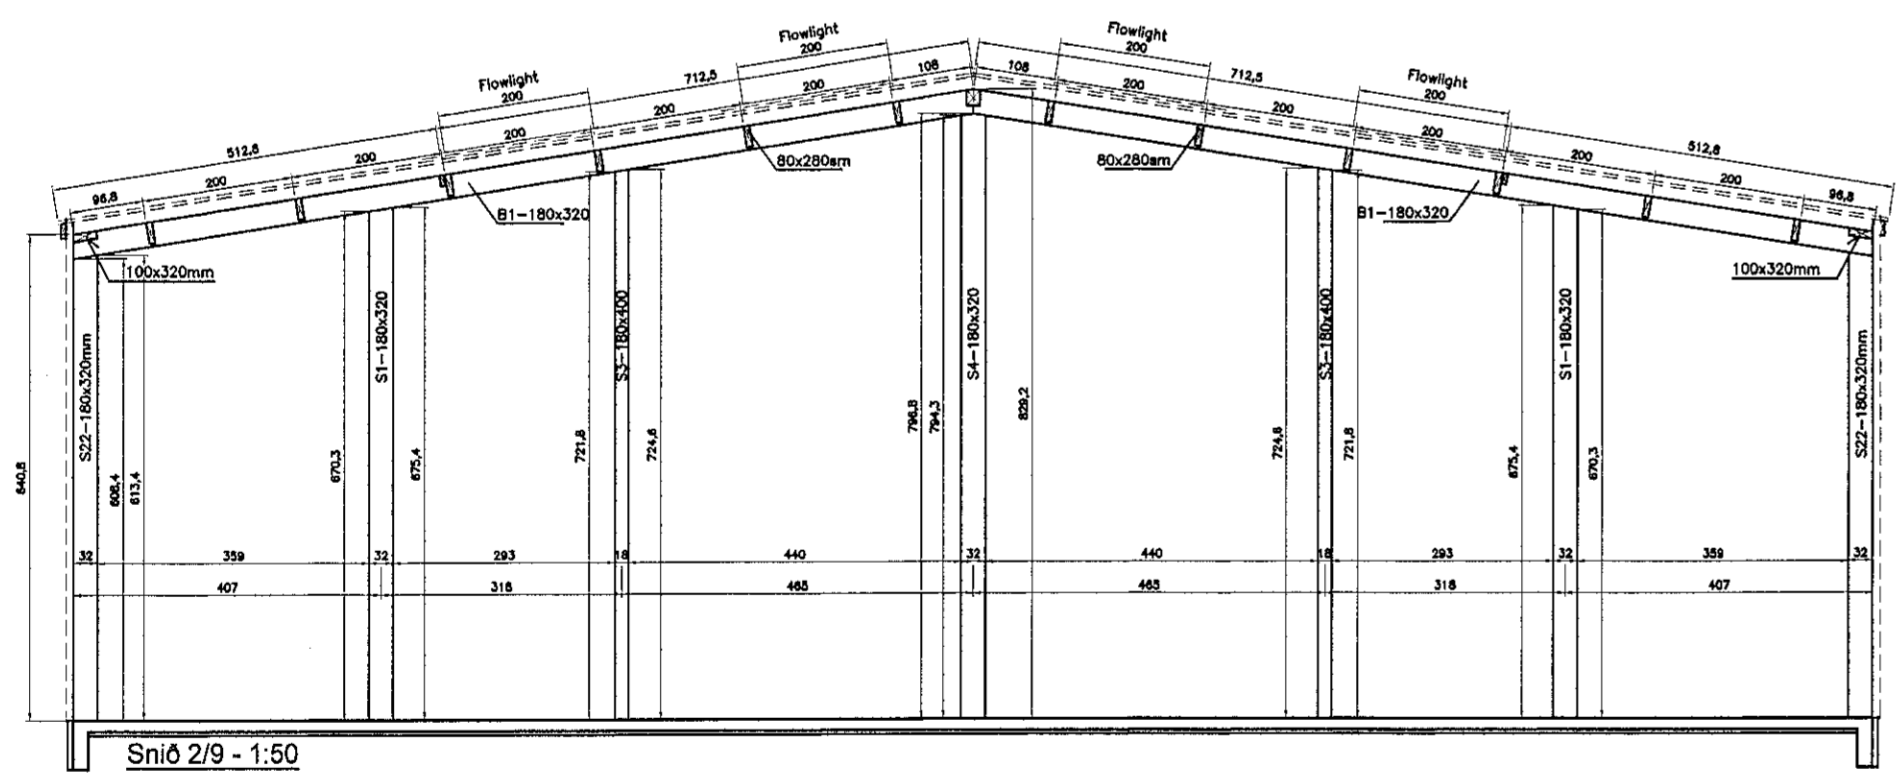

Ath.
Sjá afhennar skýringar á teikningu nr. 1700
Grunn. undirst. milli lína 1-6 samnt yfirleysmynd - teikn. 1701
Grunn. undirst. milli lína 5-10 samnt yfirleysmynd - teikn. 1702
Sérn. og snið í undirst. - teikn. 1703
Grunn. timburvirks súlna milli lína 1-6 - teikn. 1704
Grunn. timburvirks súlna milli lína 5-10 - teikn. 1705
Timburvirki langvegis í línu A og stafrn í línu 1 - teikn. 1706
Timburvirki langvegis í línu E og stafrn í línu 10 - teikn. 1707
Sneiðingar 2-3+4-7-9 í burðarvirki þakbita og súlna - teikn. 1708
Sneiðingar 5-6-8 í burðarvirki þakbita og súlna - teikn. 1709
Grunnmynd timburbita og þakvíða milli lína 1 - 6 - teikn. 1710
Grunnmynd timburbita og þakvíða milli lína 5 - 10 - teikn. 1711
Þakfestingar og plastgluggar í þak - teikn. 1712
Stálfestingar í lúmré (þak/veggir) - teikn. 1713

NR	DAGS	BREYTING
A		
B		
C		

H.S.Á. TEIKNISTOFA
TGT Hra ehf. - SUNNULÍÐ 12 - 603 AKUREYRI - kt. 701210-1230
sími 464-6800 - fax 464-6801 - hsa@hara.is - www.hara.is

VERKHEITI: Gjahella 17, Hafnarfirði.

HEITI TEIKNINGAR: Þakfestingar og plastgluggar í þak.

VERK NR	TEIKN. NR	KVARRN	DAGS
19-501	1712	1:50	15.02.2020
HANNAÐ	TEIKNAD	YFIRFARAD	BREYTING
HÁ	HÁ		

HARALDUR S. ÁRNASON - kt. 120149-2539
STEINMAR E. ROSSVÁLDSSON - kt. 130774-3789