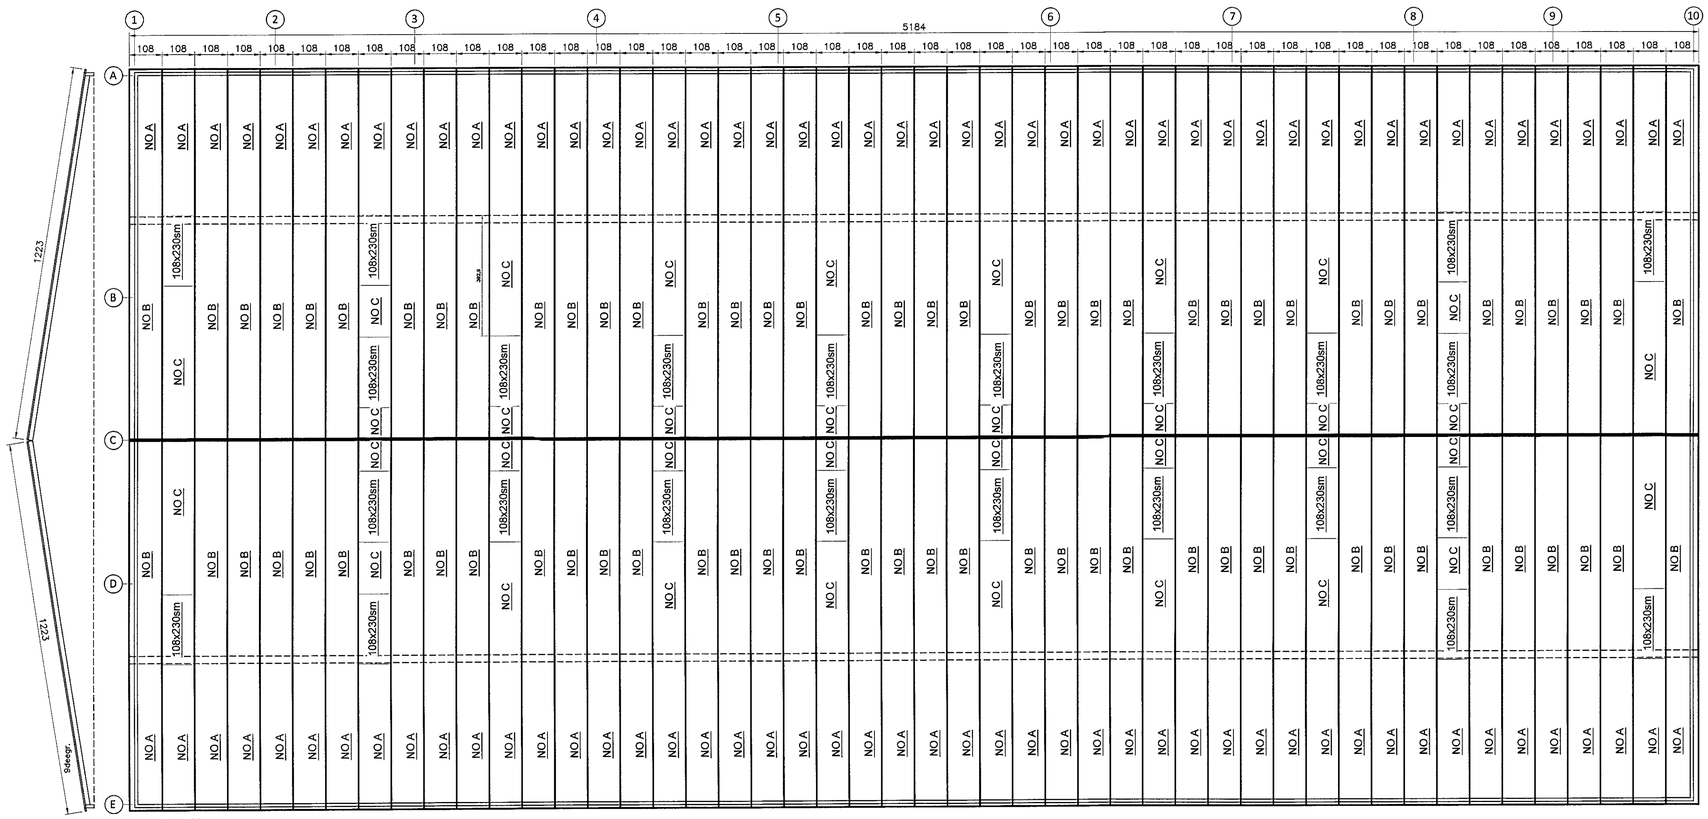

Roof - 1:100

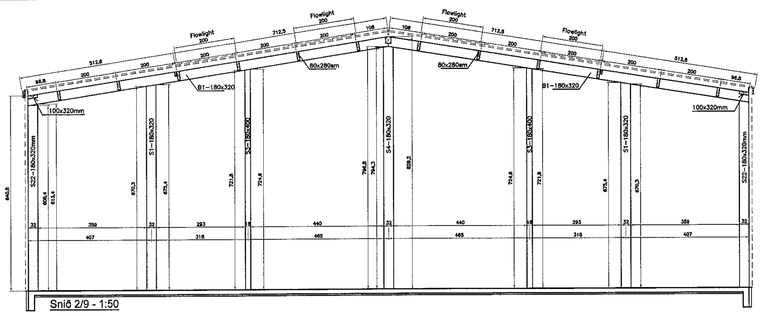

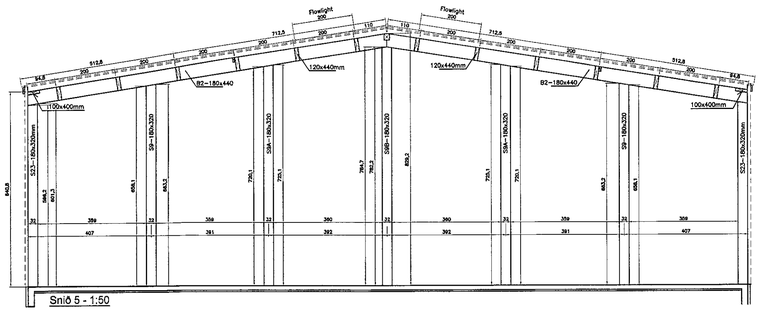

NO A (48+48+2extra)=49+49pcs (160/195 El60) Rockwool (Ral 7024 out)/(Ral 9010 ins.) 108x513cm

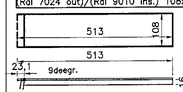

NO C (10+10)=20pcs (160/195 El60) Rockwool (Ral 7024 out)/(Ral 9010 ins.) 108x580cm

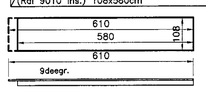

NO B (38+38+2extra)=39+39pcs (160/195 El60) Rockwool (Ral 7024 out)/(Ral 9010 ins.) 108x742cm

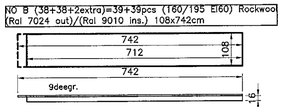

Flowlight 12+12=24pcs 108x230(200)cm

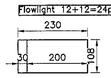

Samþykkt þann
05. mars 2021
F.h. byggingarfulltrúans í Hafnarfirði
Sigurður Steinar Jónsson

Ath.

Sjá almennar skýringar á teikningu nr. 1700
Grunnm. undirst. milli lína 1-6 ásamt yfirlitsmynd - teikn. 1701
Grunnm. undirst. milli lína 5-10 ásamt yfirlitsmynd - teikn. 1702
Sérm. og snið í undirst. - teikn. 1703
Grunnm. timburvirkis súlna milli lína 1-6 - teikn. 1704
Grunnm. timburvirkis súlna milli lína 5-10 - teikn. 1705
Timburvirki langveggs í lína A og stafn í línu 1 - teikn. 1706
Timburvirki langveggs í línu E og stafn í línu 10 - teikn. 1707
Sneiðingar 2-3-4-7-9 í burðurvirki þakbita og súlna - teikn. 1708
Sneiðingar 5-6-8 í burðurvirki þakbita og súlna - teikn. 1709
Grunnmynd tímburbita og þakviða milli lína 1 - 6 - teikn. 1710
Grunnmynd tímburbita og þakviða milli lína 5 - 10 - teikn. 1711
Þakeiningar og plastgluggar í þak - teikn. 1712
Stálfestingar í límtré (þak/veggir) - teikn. 1713

NR	DAGS	BREYTING
A		
B		
C		

Aths.

H.S.Á. TEIKNISTOFA
TGT Hús ehf - SUNNUHLÍÐ 12 - 603 AKUREYRI - kt. 701210-1230
sími 464-6800 - fax 464-6801 - hara@hara.is - www.hara.is

VERKHEITI	Gjáhella 17, Hafnarfirði.			
HEITI TEIKNINGAR	Þakeiningar og plastgluggar í þak.			
VERK NR 19-501	TEIKN. NR 1712	KVARÐI 1:50	DAGS 15.02.2020	
HANNAD HÁ	TEIKNAD HÁ	YFIRFARIÐ	BREYTING	

HARALDUR S. ÁSKASON - kt. 120149-2539
STEINMAR H. RÓGNVALDSSON - kt. 190474-3769

Ábm. löggildrar teiknistofu | Ábm. tæknimenntaðs