




Samþykkt þann
05. mars 2021
F.h. byggingarfulltrúans í Hafnarfirði
Sigurður Steinar Jónsson

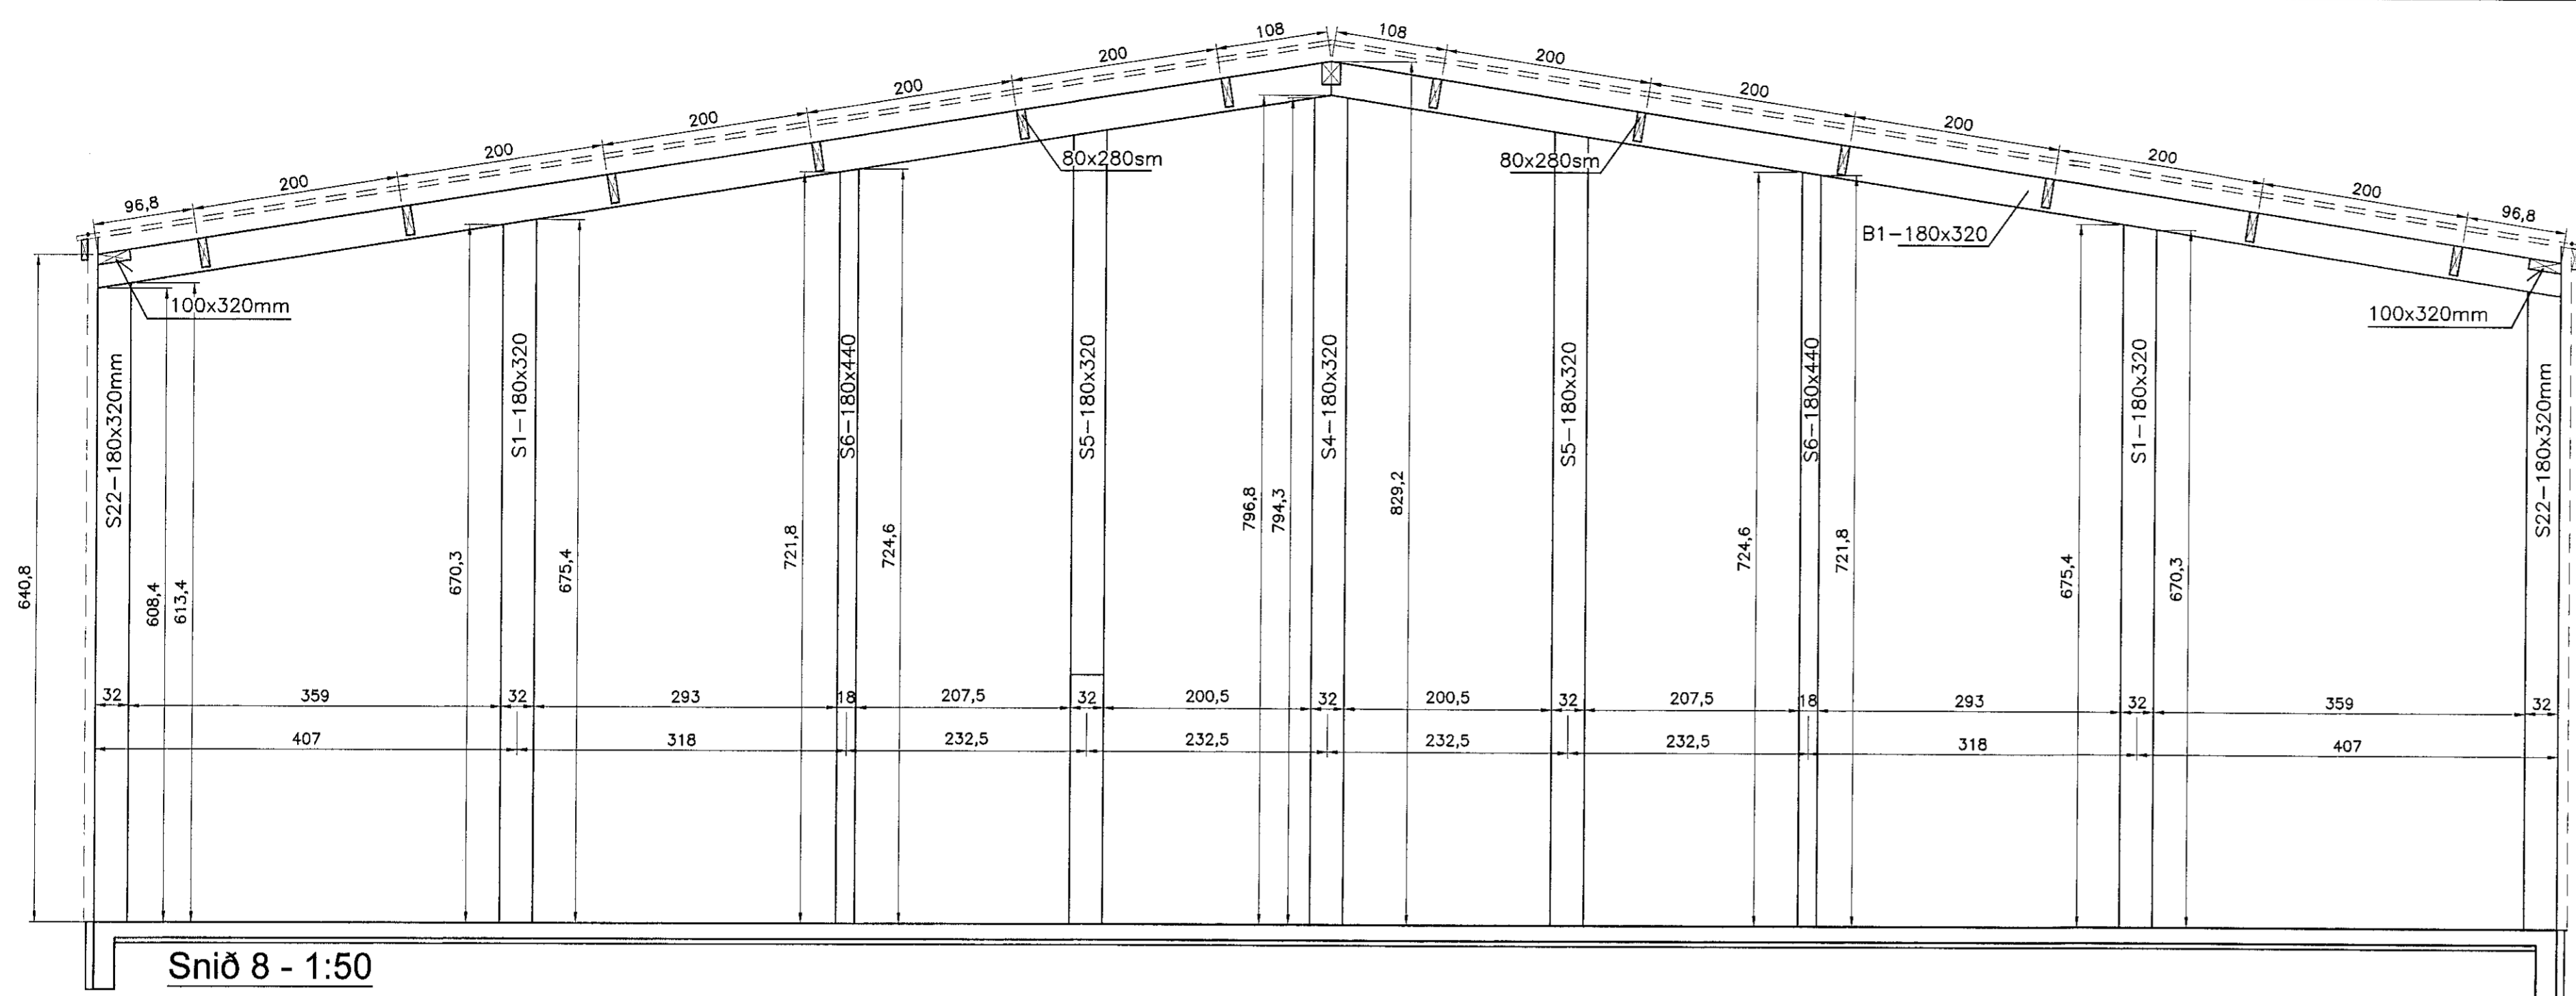

Snið 8 - 1:50

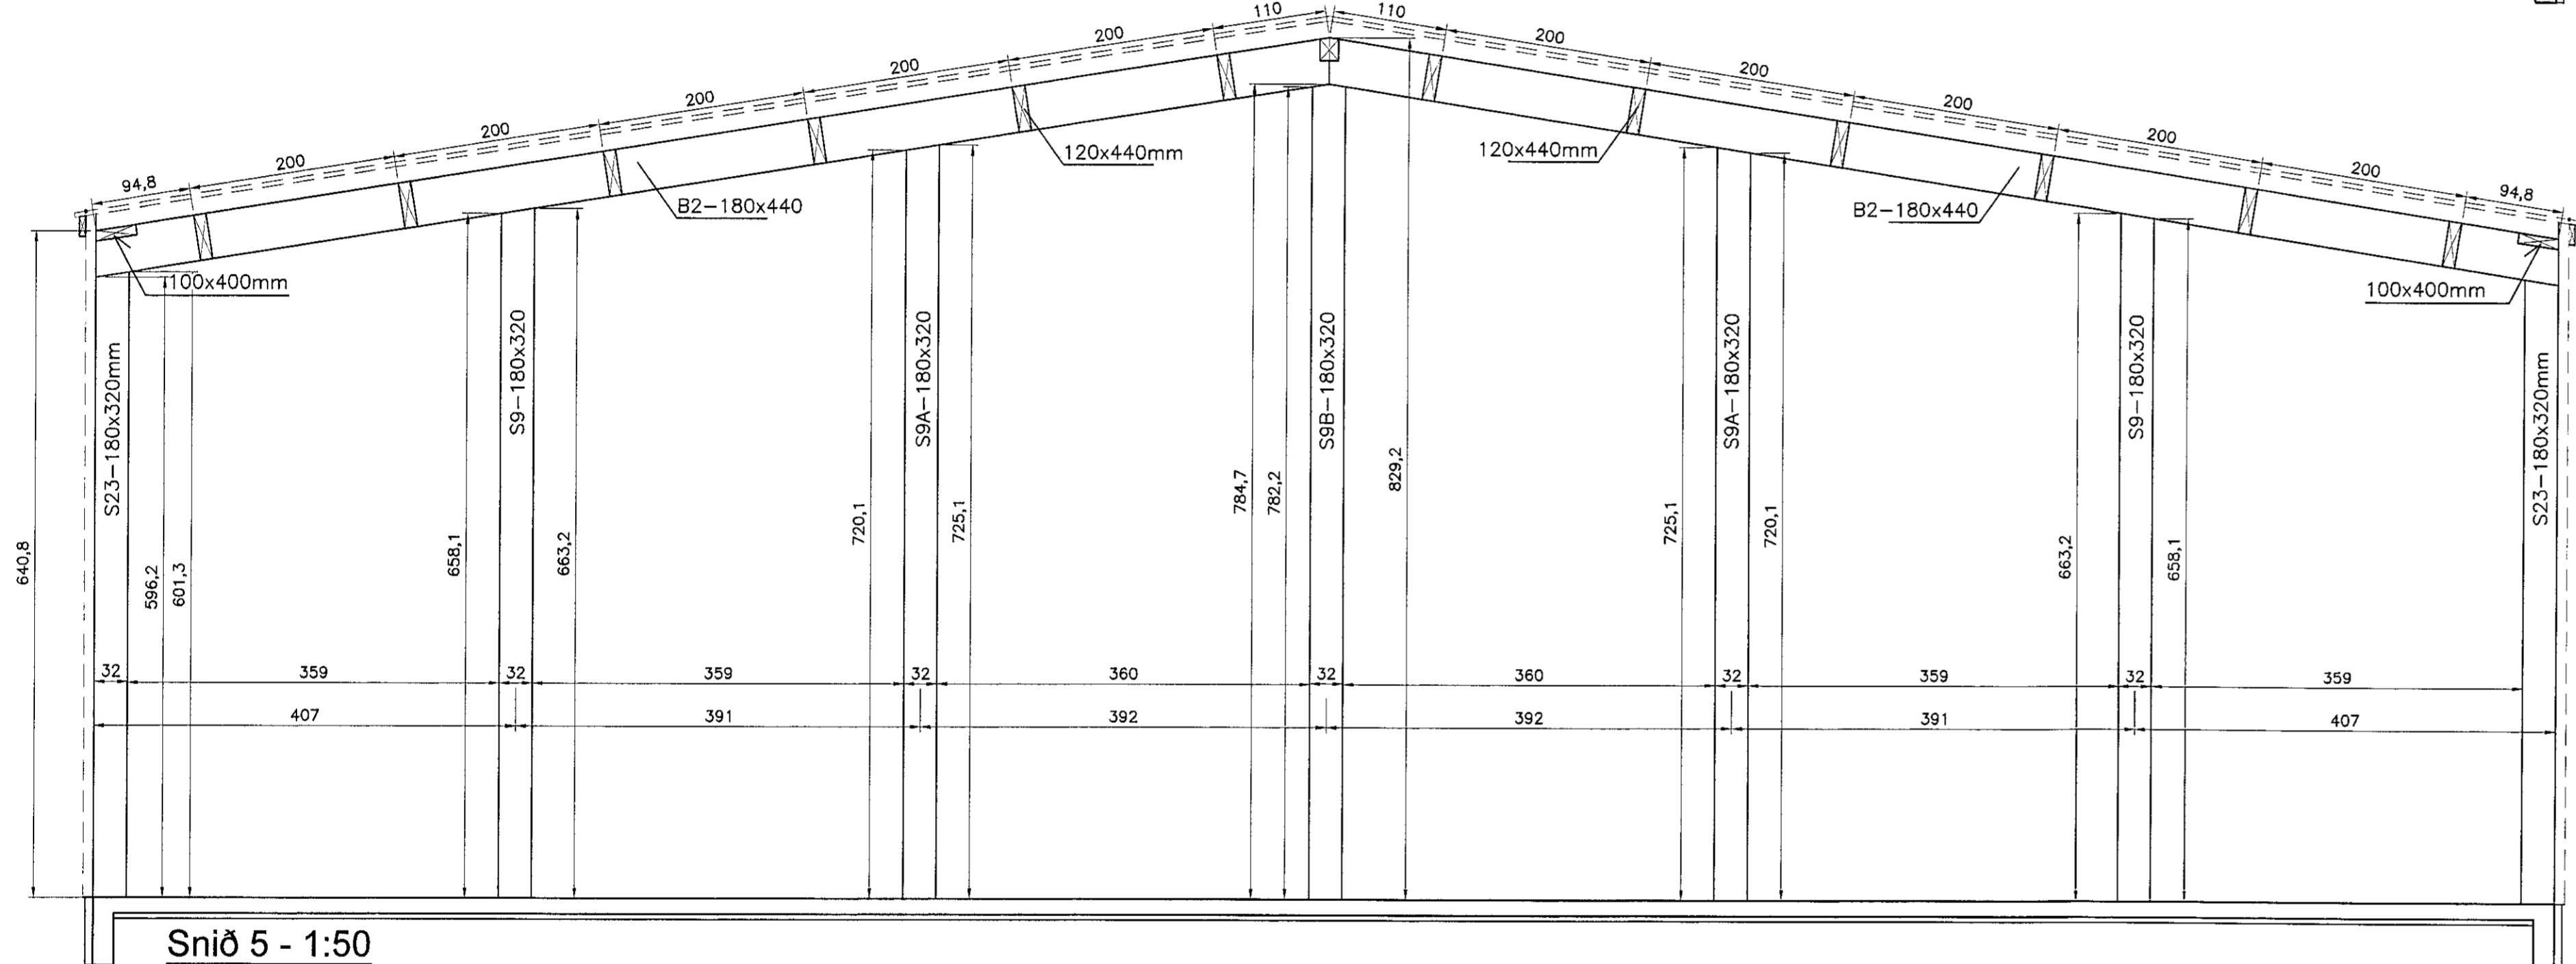

Snið 5 - 1:50

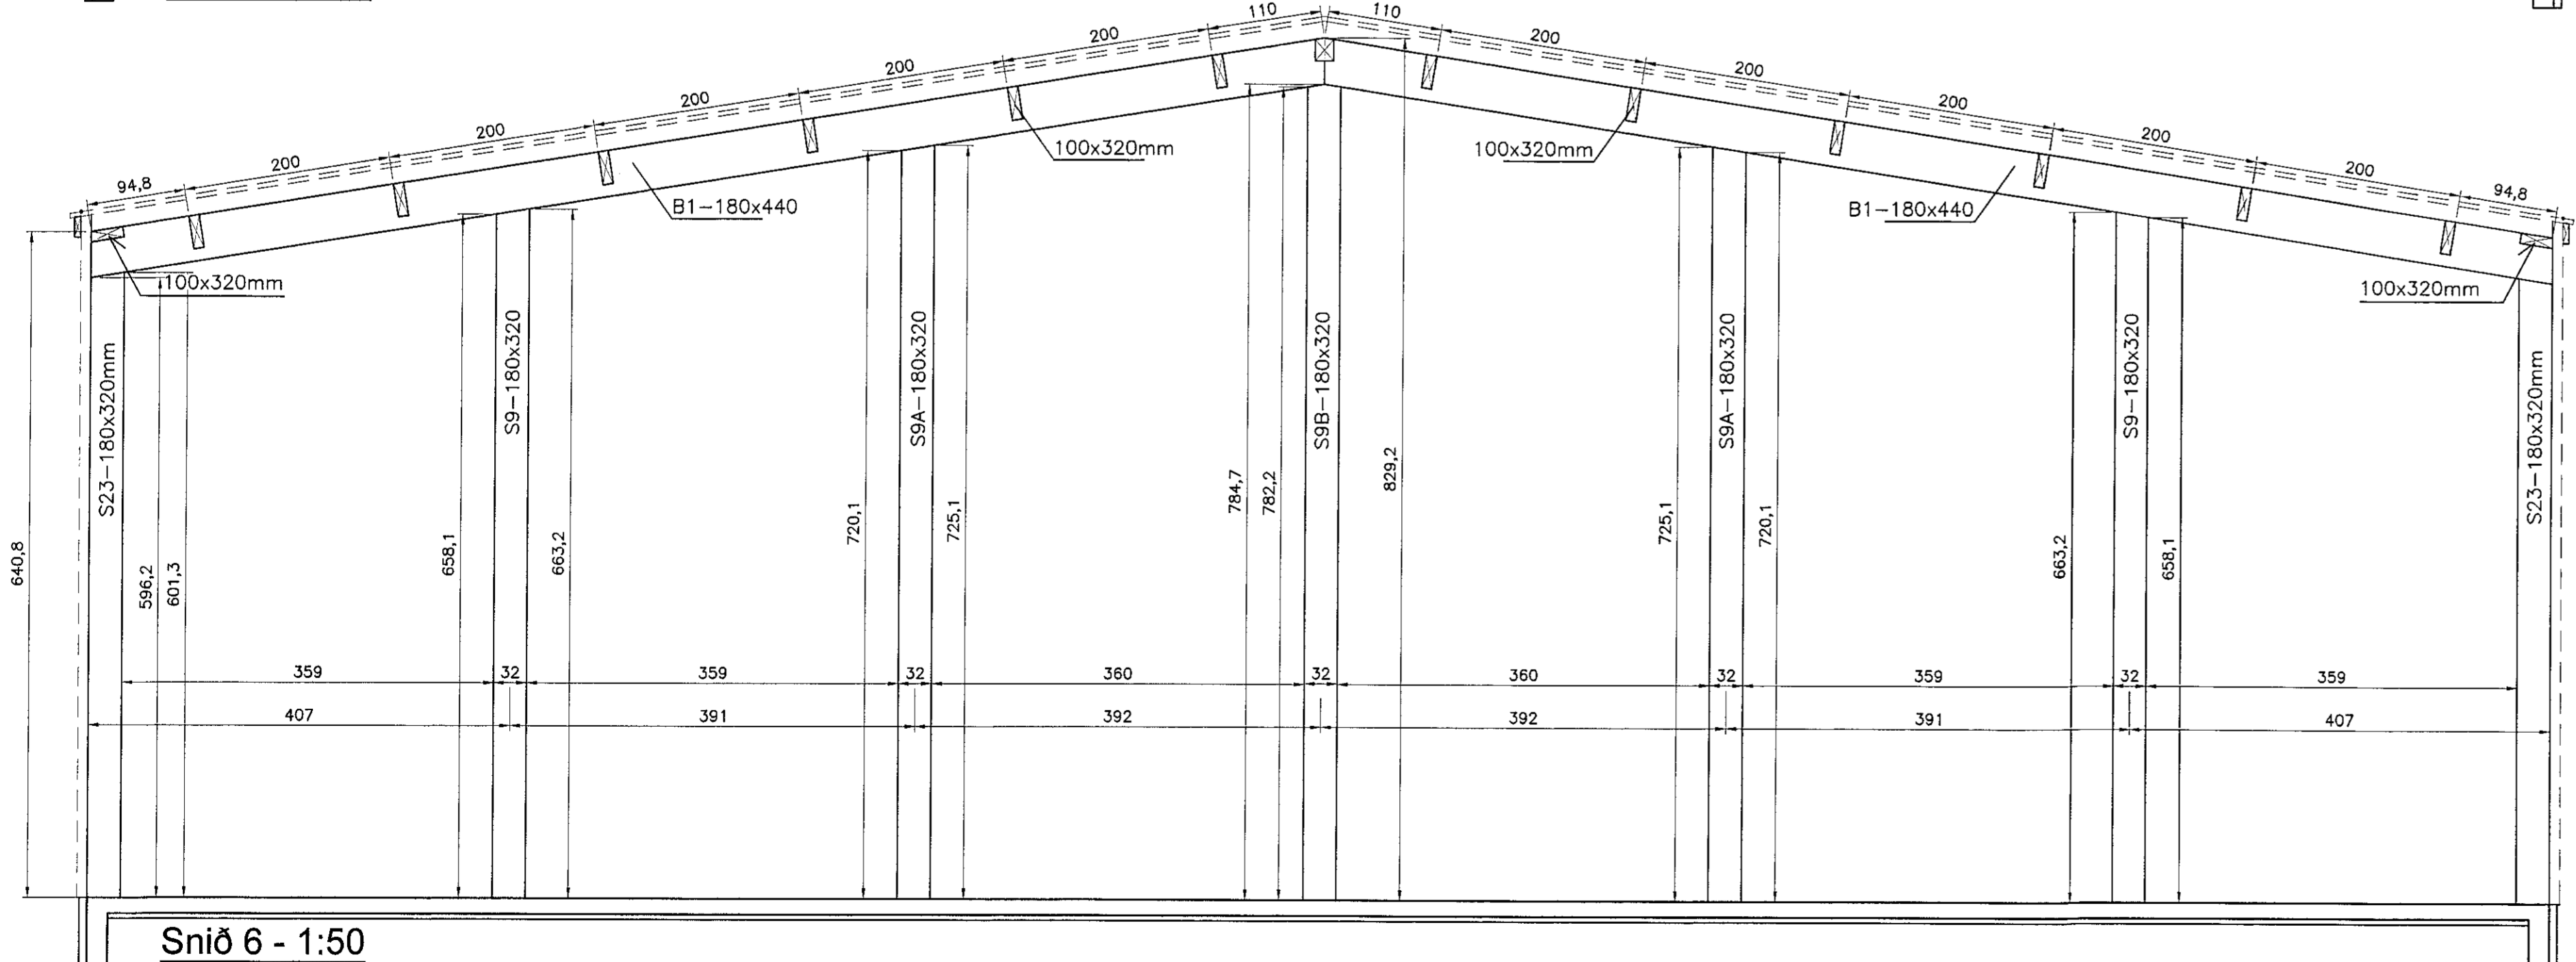

Snið 6 - 1:50

Ath.

Sjá almenningar skýringar á teikningu nr. 1700
 Grunnur undirst. milli lína 1-6 ásamt yfirflatsmynd - teikn. 1701
 Grunnur undirst. milli lína 5-10 ásamt yfirflatsmynd - teikn. 1702
 Stær. og smá í undirst. - teikn. 1703
 Grunnur timburvirkis súlna milli lína 1-6 - teikn. 1704
 Grunnur timburvirkis súlna milli lína 5-10 - teikn. 1705
 Timburvirki langvegis í línu A og stöfn línu 1 - teikn. 1706
 Timburvirki langvegis í línu E og stöfn línu 10 - teikn. 1707
 Sneiðingar 2-3-4-7-9 í burðarvirki þakbita og súlna - teikn. 1708
 Sneiðingar 5-6-8 í burðarvirki þakbita og súlna - teikn. 1709
 Grunnmynd timbarbita og þakvíða milli lína 1-6 - teikn. 1710
 Grunnmynd timbarbita og þakvíða milli lína 5-10 - teikn. 1711
 Þakveggir og þakstúgar í þak - teikn. 1712
 Stöfveggir í linnu (þakveggir) - teikn. 1713

NR	DAGS	BREYTING
A		
B		
C		
Annar		

H.S.Á. TEIKNISTOFA
 TGT Háshöfði • SUNNULÍD 12 • 603 AKUREYRI • kt. 701210-1230
 sími 464-6800 • fax 464-6801 • hura@hara.is • www.hara.is

VERKHEITI

Gjáhella 17, Hafnarfirði.

HEITI TEIKNINGAR

Sneiðingar 5-6-8 í burðarvirki þakbita og súlna.

VERK NR	TEIKN NR	STAVIR	1:50	DAGS
19-501	1709	YFIRFARID		15.02.2020
HANNAD	HÁ	TEIKNAD	HÁ	YFIRFARID
				BREYTING

HARALDUR S. JÓNSSON - arkitekt
 STEINMAR H. JÓNVALDSSON - arkitekt

Áritaðir teiknari: *[Signature]* Áritaðir teiknari: *[Signature]*