Samþykkt þann
18. mars 2021
F.h. byggingarfulltrúans í Hafnarfirði
Sigurður Steinar Jóns

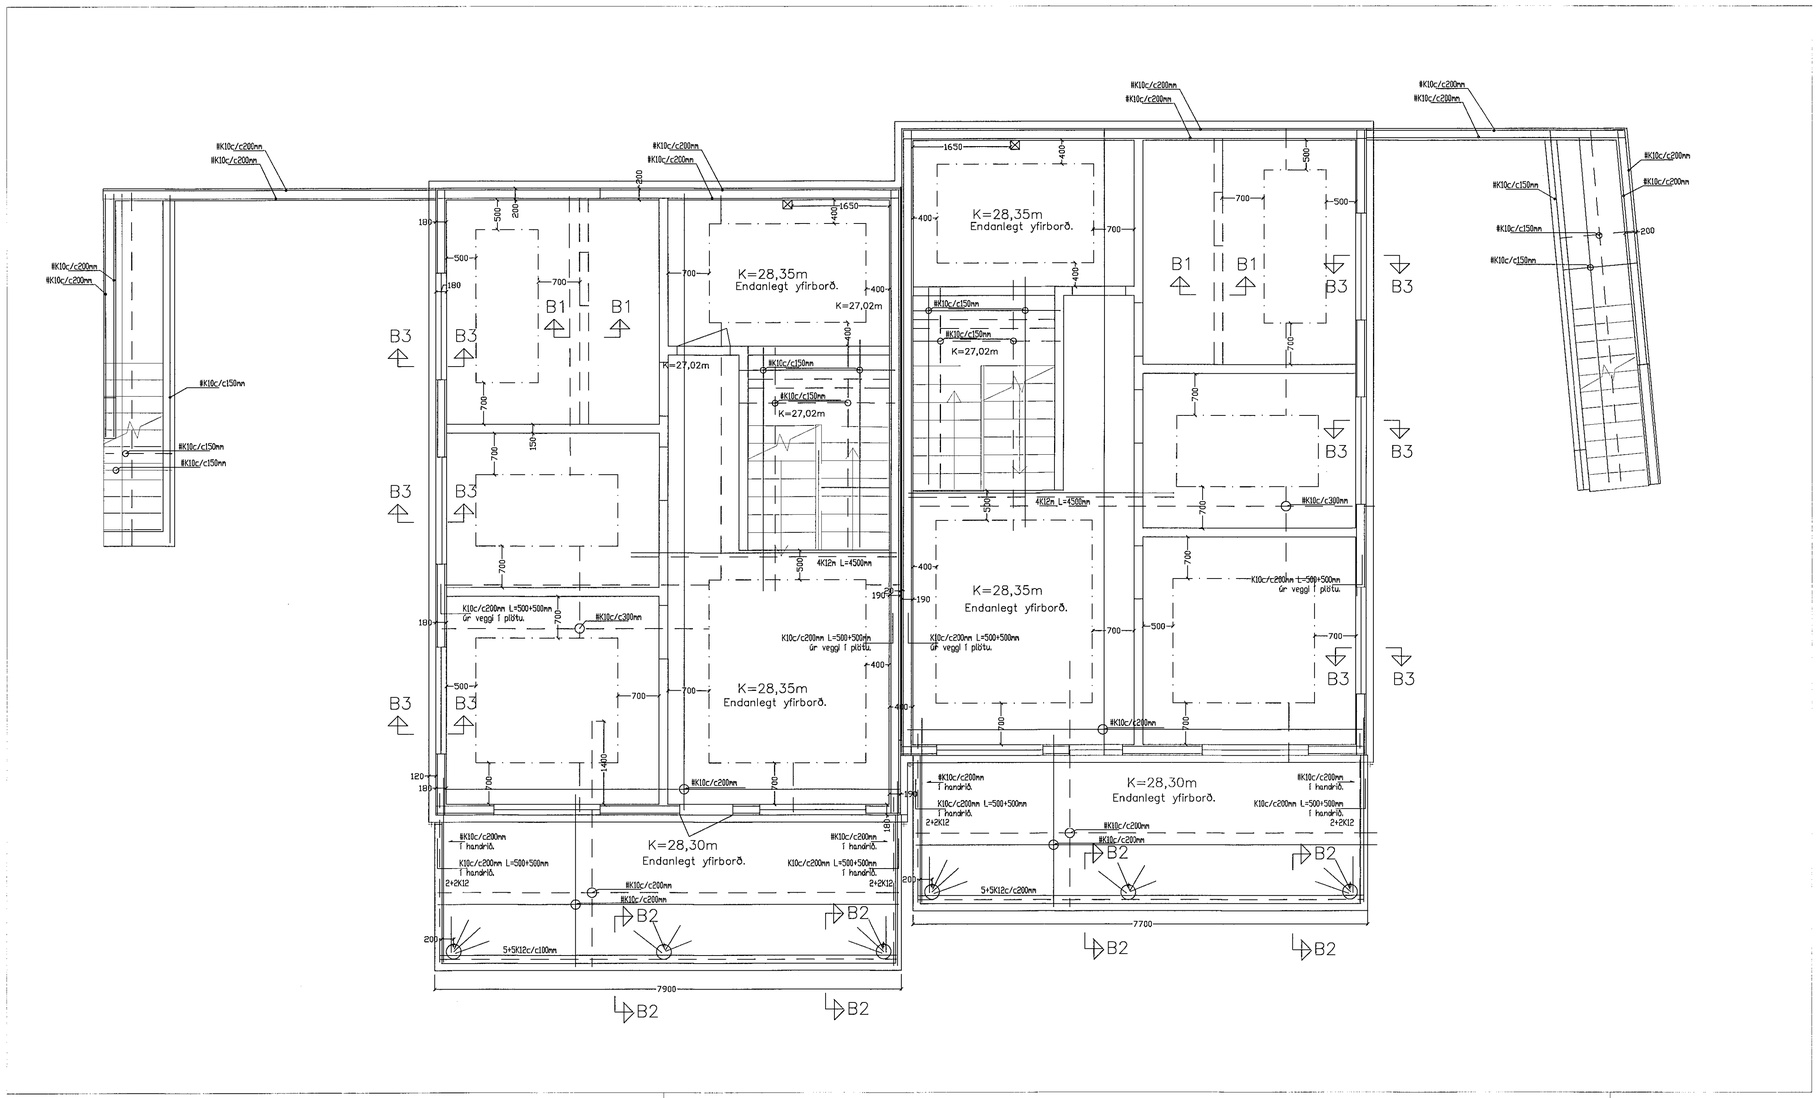

Mkv 1:50

Skýringar:

Sökklar 200mm,útveggir 180mm en útveggur að jarðvegi 200mm, innveggir 150mm og milli húsa 190mm með harðpressuð steinull 20mm á milli húsa.
1. Loft og þakplata +220mm .
Svalir 220-200mm með halla að niðurföllum það sama á við þakplötu einangrun tilskorin með halla.
Að öðruleiti sjá skal snið hvernig járnabinding er.

ÚTGÁFA	DAGSETNING	TEIKNAÐ	YFIRFARIÐ

EÐLI BREYTINGA:

HÖNNUNARSTJÓRI :
Friðrik Ólafsson verkfr.
kt. 240753-2439

HÖNNUÐUR :
Ragnar G Gunnarsson tæknifr.
kt. 110947-2839

Tæknþjónusta
Ragnars G. Gunnarssonar
Smiðjuvegur 11, 200 Kópavogur, net-fang: ragnarg@simnet.is
Kennitala: 520397-2809, Sími: 5445350, Fax: 5445351

HANNAÐ AF:	TEIKNAÐ AF:	YFIRFARIÐ AF:
RGG	RGG	RGG
DAGSETNING: 08.02.2021	KVARÐI: Mkv. 1:50	DAGSETNING BREYTINGAR:

Hádegisskarð 25. Hafnarfirði

Verkfræðiteikningar
Burðarþol– 1. loft y. jarðhæð.

VERKNÚMER:	BLAÐ:	ÚTGÁFA:
2020	B 03	