


G=28,30
P233

G=28,17
P232

Afstöðumynd Mkv. 1:500.

Samþykkt þann
18. mars 2021
F.h. byggingarfulltrúans í Hafnarfirði
Sigurður Steinar Jónsson

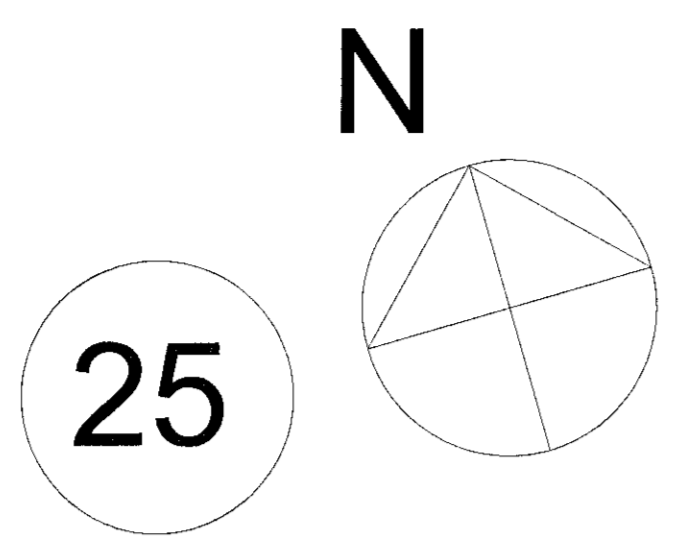


HEIMTAUGAR

Vatnsinntak Ø32mm

Inntaksstaður fyrir
Vatn-, hita- og rafmagn.

Inntaksstaður fyrir
Vatn-, hita- og rafmagn.

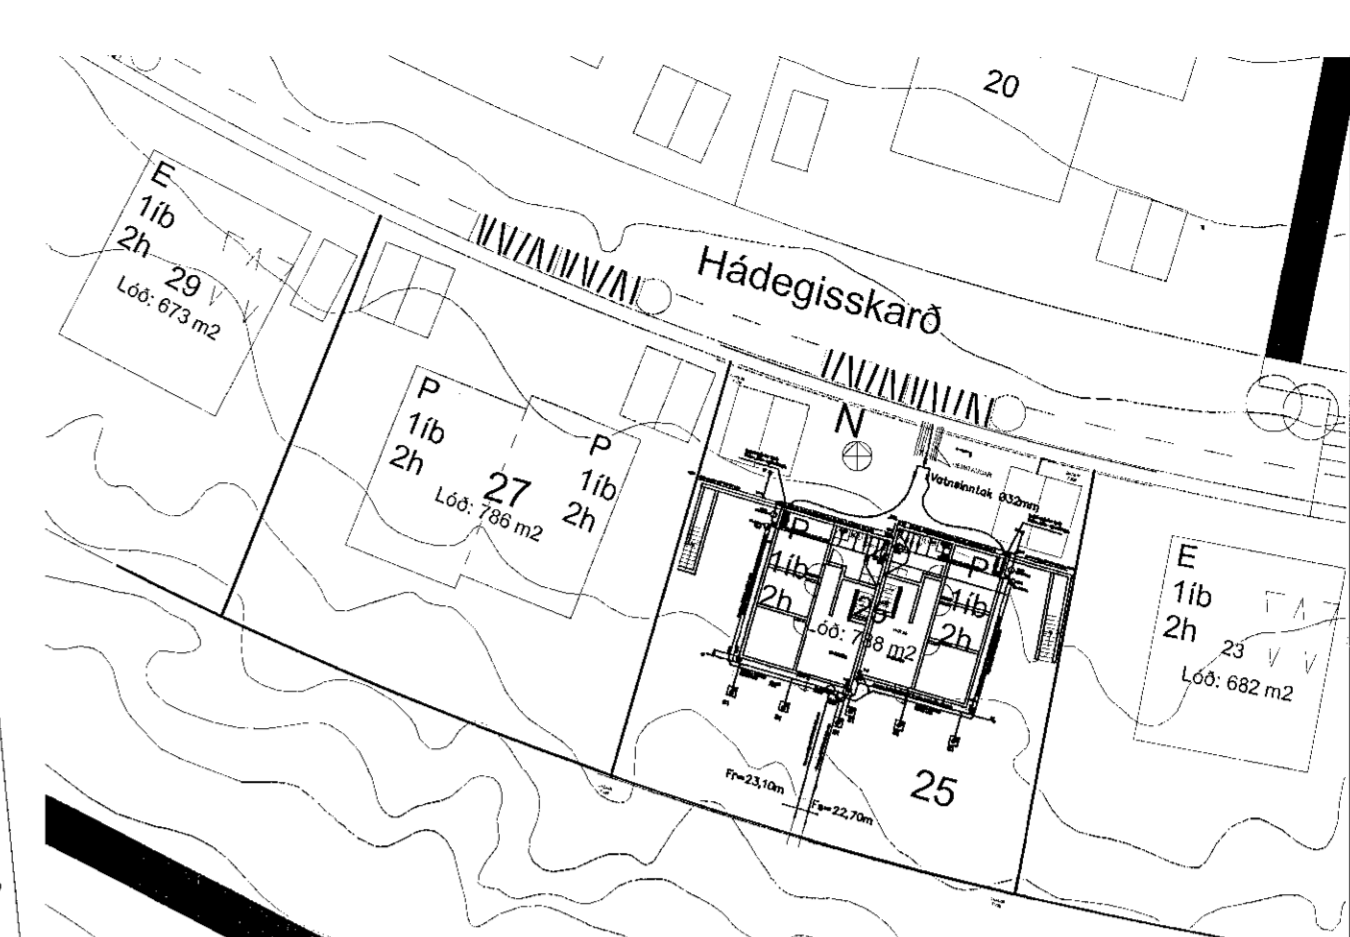

Jarðvatnsliðn Ø110 PVC 25 o/oo

Jarðvatnsliðn Ø110 PVC 25 o/oo 25,05

Regn-og Jarðvatnsliðn Ø100 pvc 20 o/oo gatað Nota mál nr 1.

Regn-og Jarðvatnsliðn Ø100 pvc 20 o/oo gatað Nota mál nr 1.

24,85
HR Ø110mm

24,85
HR Ø110mm

Skolplögn Ø110 Peh halli 50 o/oo

Skolplögn Ø110 Peh halli 50 o/oo

Regn-og Jarðvatnsliðn Ø110 20 o/oo gatað Nota mál nr 1.

Regn-og Jarðvatnsliðn Ø110 20 o/oo gatað Nota mál nr 1.

24,62

24,60

Skolplögn Ø110 PEH
halli 20 o/oo

Skolplögn Ø110 PEH
halli 20 o/oo

S1

S1

S1

S1

S1

Regnvatnsliðn st. Ø150 PVC
halli 290o/oo

Skolplögn st. Ø150 halli 300 o/oo

Fr=23,10m

Fs=22,70m

Skýringar

Kaldavatnsheimæð skal leggja í hlífðarkápu frá lóðarmörkum


Allar lagdir í grunninnhússu skulu vera Ø100pl.
Frænnislagnir innhússu skulu ekki hafa minni halla en 15%.

Kaldavatnsheimtaug skal leggja á frostfríu dýpi (1,2m) og í fódurrörri Ø50pl.
Leggja skal ídráttarrör fyrir rafmagn og síma inn í húsi (sjá rafmagnateikningar).

Skýringar

Kaldavatnsheimæð skal leggja í hlífðarkápu frá lóðarmörkum

Allar frænnislagnir í og við grunn hússu skulu vera Ø100pl.
Sandur skal vera umhverfis lagdir í jörðu 100mm að þykkt.
Við regn- og jarðvatnsliðn og jarðvatnsliðn skal nota mál nr. 1.

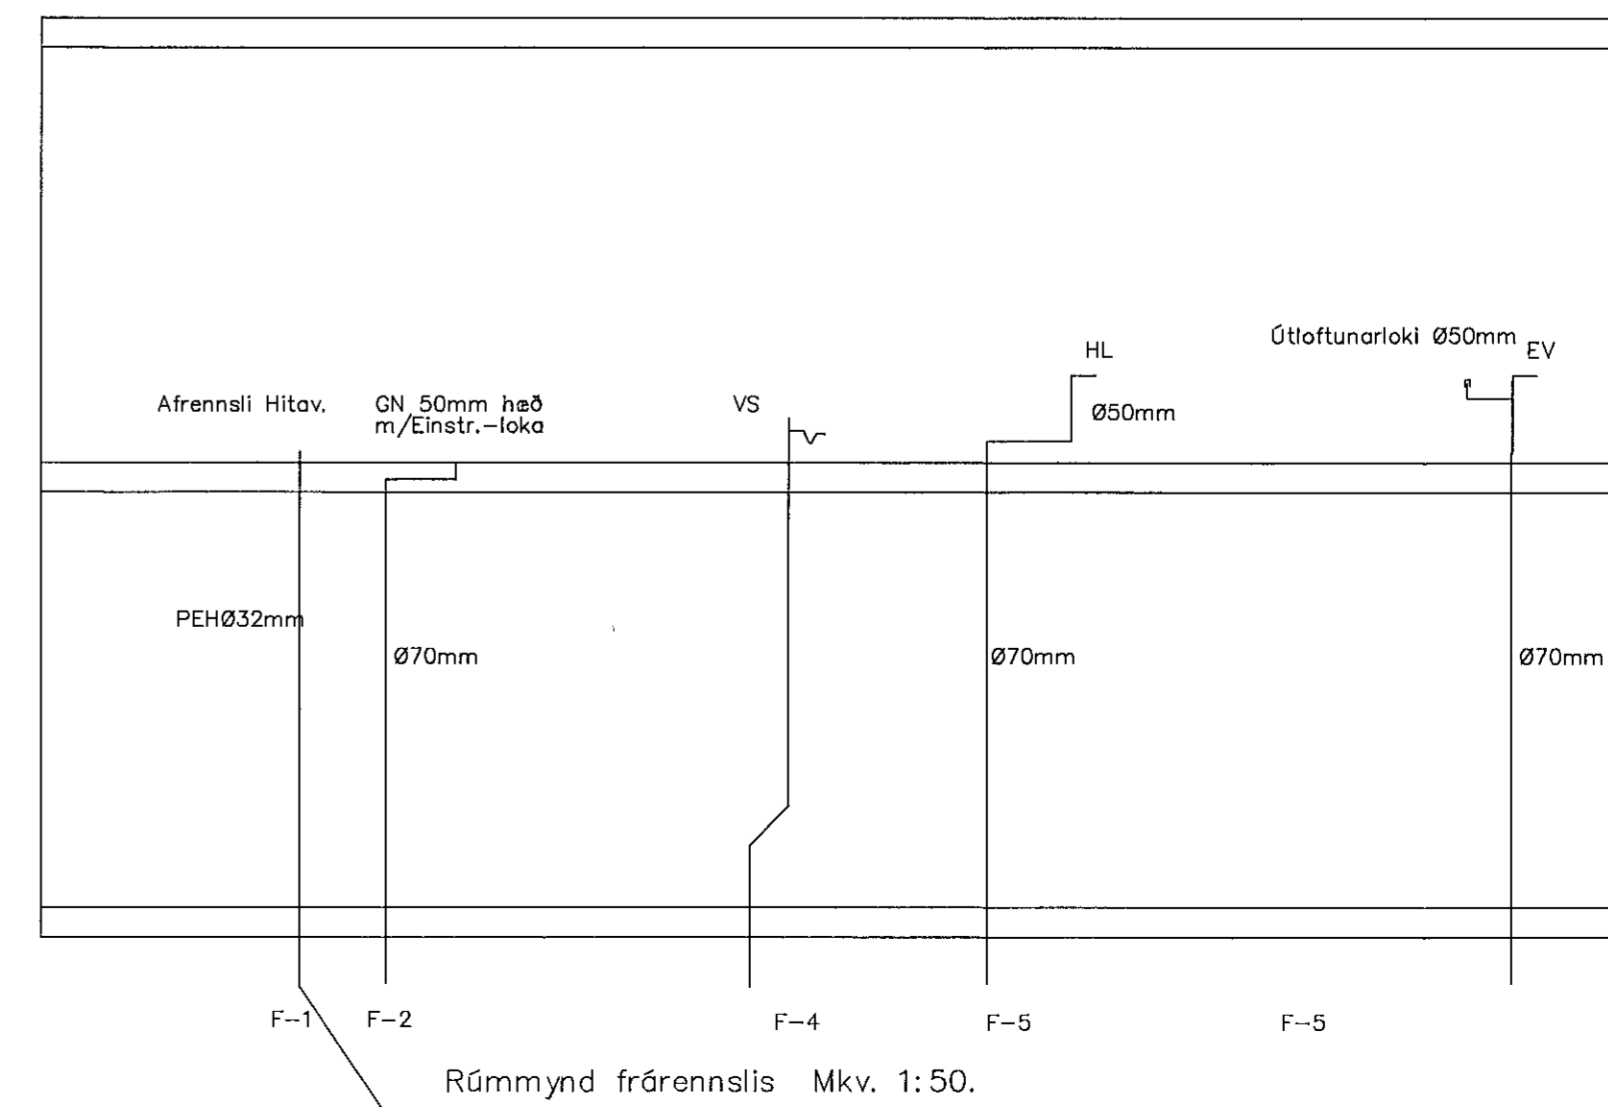

A	15.02.2021	rgg	rgg
ÚTGÁFA	DAÐSETNING	TEKNAD	YFIRFARÐ

EDLI BREYTINGA:

HÖNNUNARSTJÓRI:
Fríðrik Ólafsson verkfr.
kt. 240753-2439

HÖNNUDUR:
Ragnar G Gunnarsson tæknifr.
kt. 110947-2889

SMÍÐINGARAF:	RGG	TEIÐINGARAF:	RGG	YFIRFARAF:	RGG
DAÐSETNING:	07.12.2020	MÁKVAÐ:	Mkv. 1:50,500	DAÐSETNING BREYTINGAR:	15.02.2021

Hódegisskarð 25. Hafnarfirði
Verkfræðiteikningar
Lagnateikningar-Lagnir í jörðu.
og rúmmynd frænnisli.
Afstöðumynd 1:500.

VERÐNúmer:	2020	Bláa:	L 01	Útgáfa:	A
------------	------	-------	------	---------	---