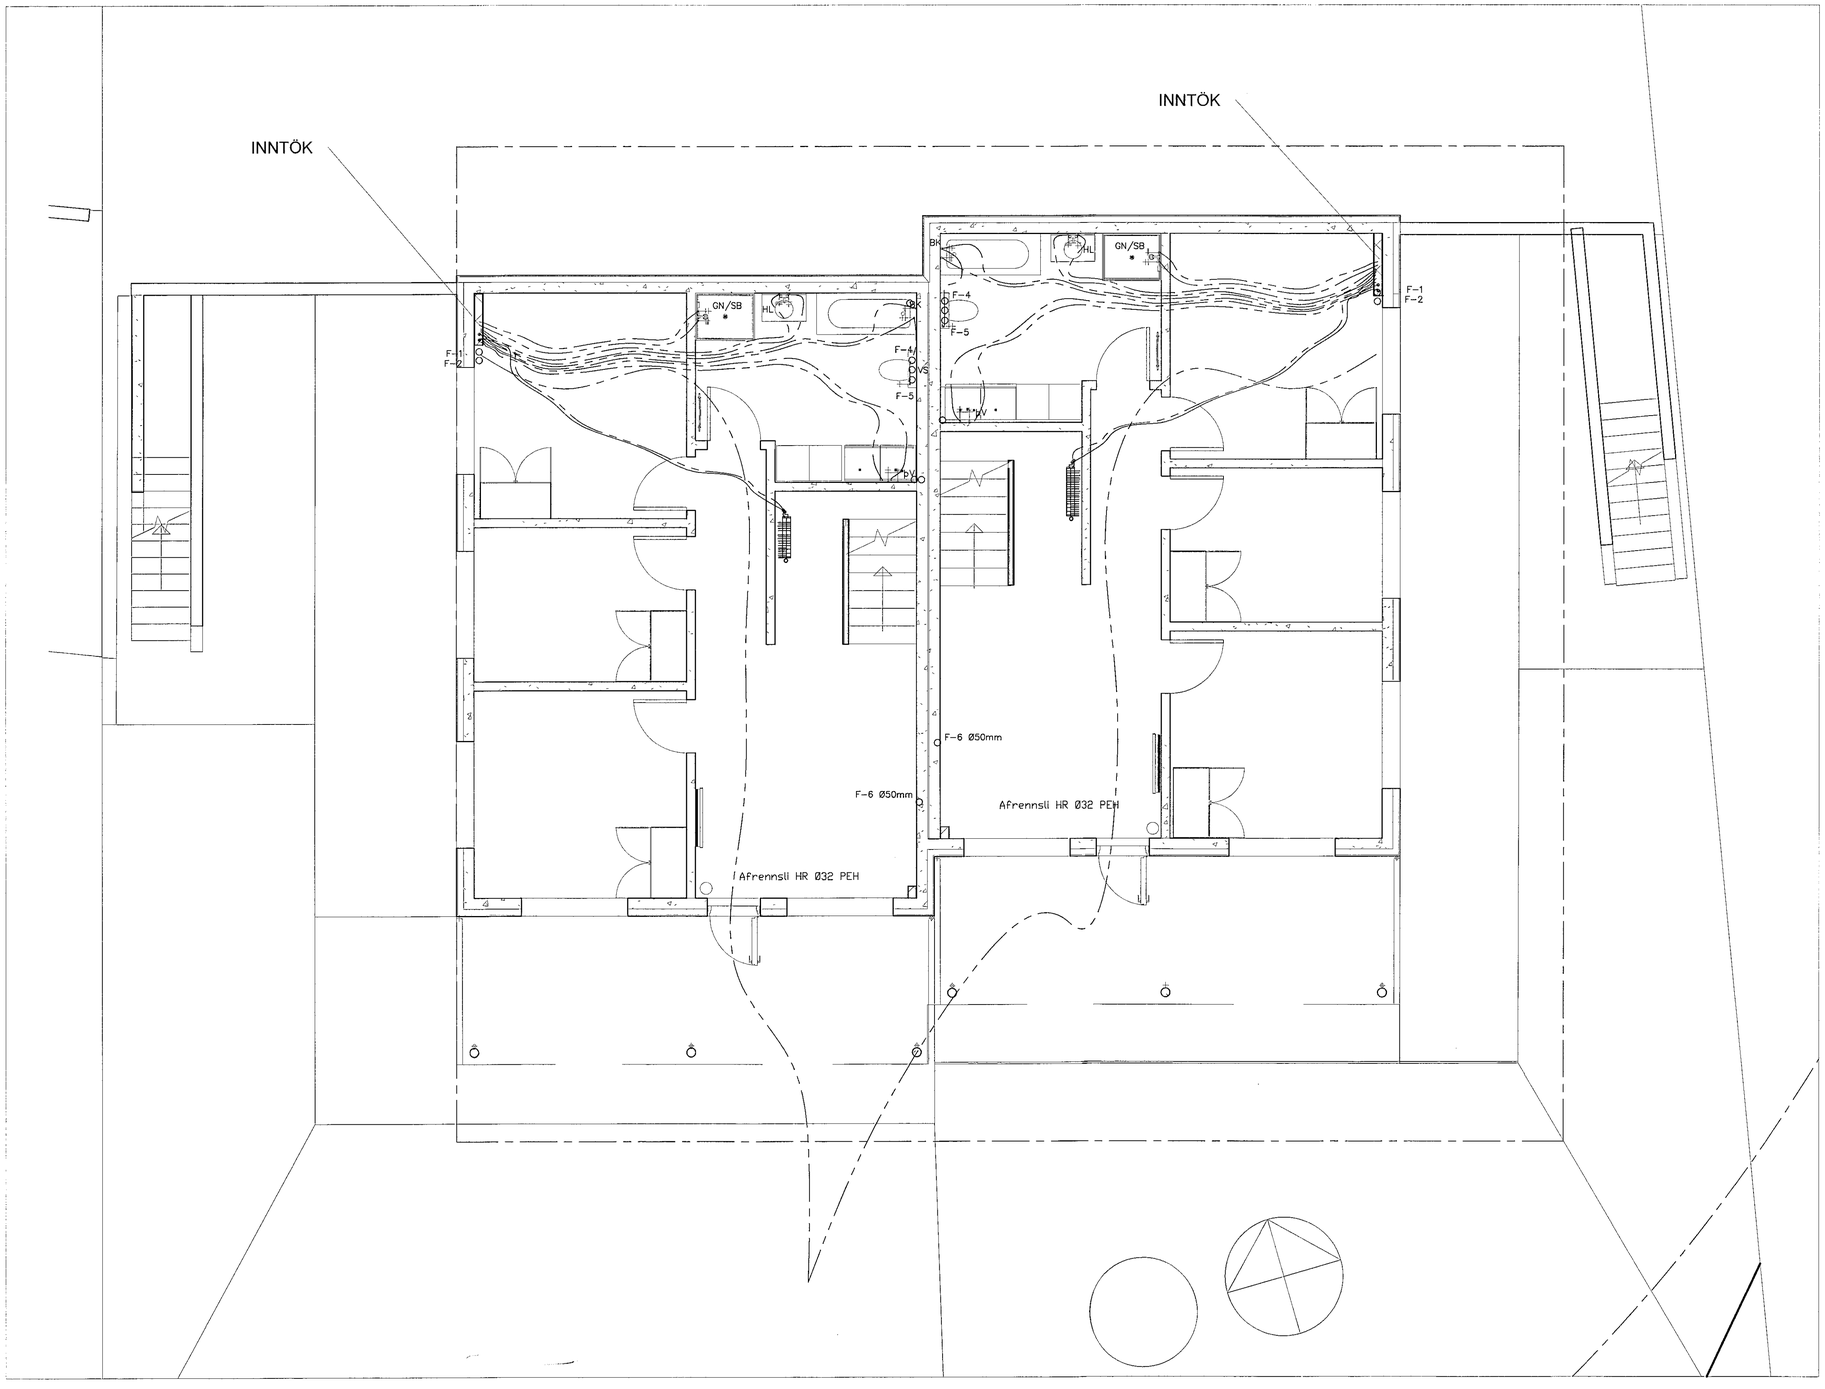

Samþykkt þann
18. mars 2021
F.h. byggingarfulltrúans í Hafnarfirði
Sigurður Steinar Jónsson

ÚTGÁFA	DAGSETNING	TEIKNAÐ	YFIRFARIÐ	

EDLI BREYTINGA:

HÖNNUNARSTJÓRI : 2407532-245

HÖNNUÐUR

Tæknibjónusta
Ragnars G. Gunnarssonar
Smiðjuvegur 11, 200 Kópavogur, Kennitala: 520397-2809,
net-fang: ragnargg@simnet.is Sími: 5445350, Fax: 5445351

HANNAÐ AF:	TEIKNAÐ AF:	YFIRFARIÐ AF:
RGG	RGG	RGG
DAGSETNING: 02.02.2021	KVARÐ: Mkv. 1:50	DAGSETNING BREYTINGAR: --

Hádegisskarð 25. Hafnarfirði

Verkfræðiteikningar
Vatnslagnir , frárennsli, og 1.hæð

VERKNÚMER:	BLAÐ:	ÚTGÁFA:
2020	L 04	