Samþykkt þann
04. mars 2021
F.h. byggingarfulltrúans í Hafnarfirði
Sigurður Steinar Jónsson

Kt. 220573-3899

Undirskrift hönnunarstjóra:

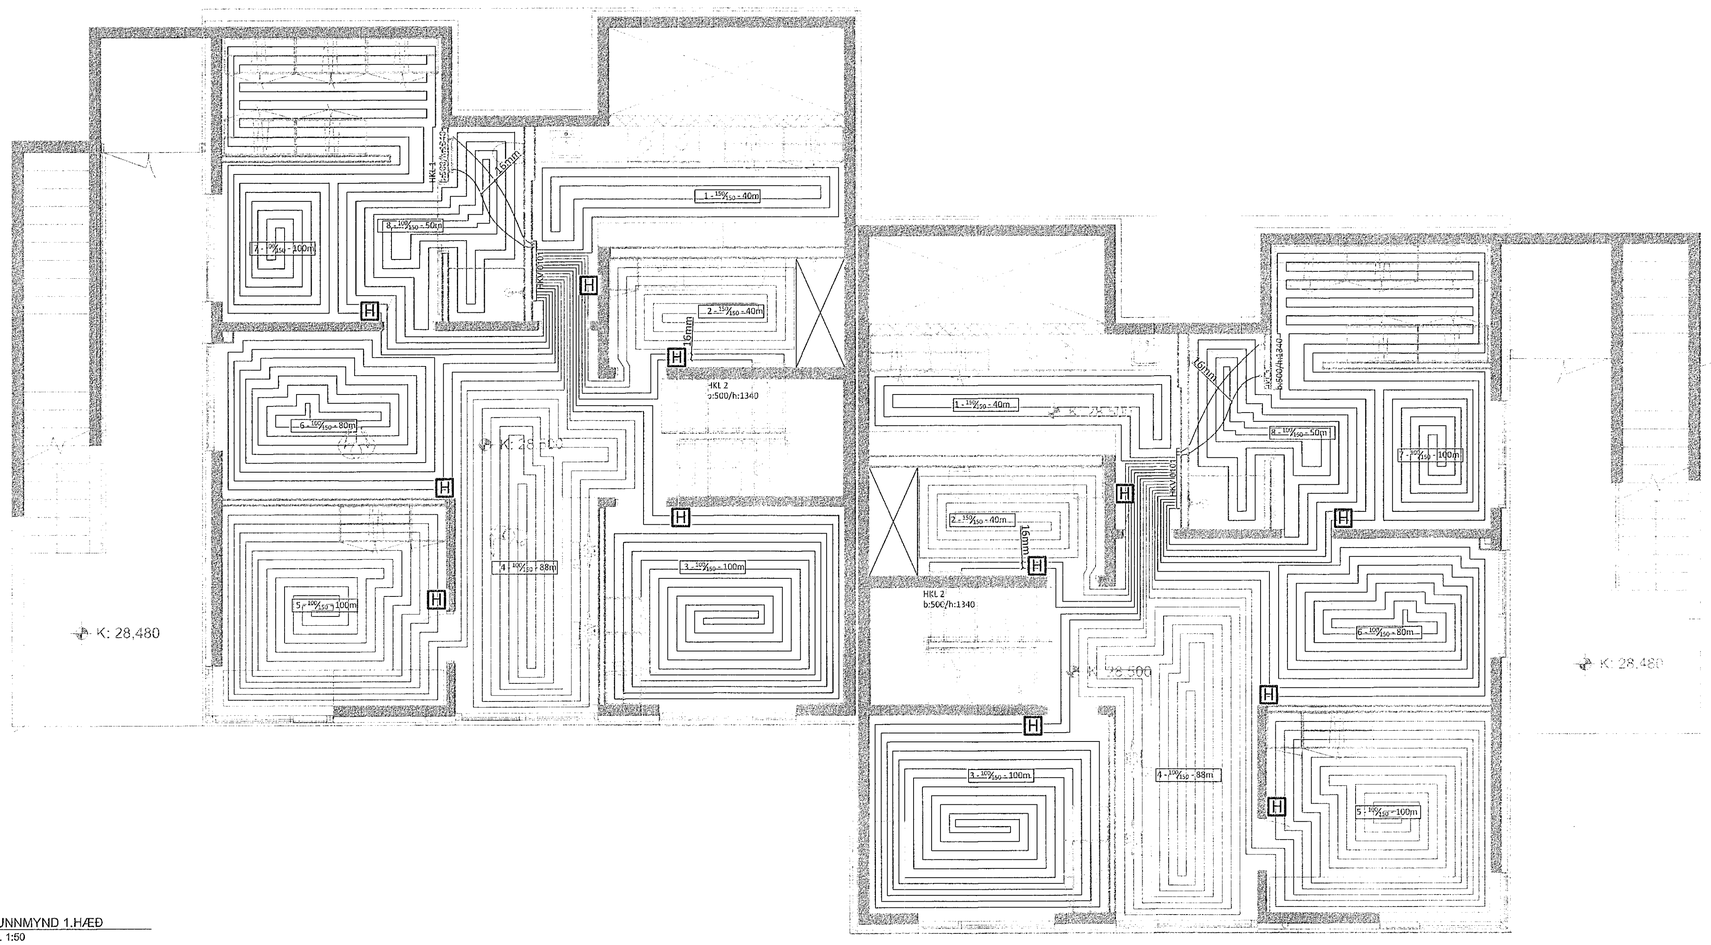

GRUNNMYND 1.HÆÐ
MKV. 1:50

SKÝRINGAR:

Gólfhitakerfi er lagt í ílögn ofan á steypta milliplötu en lagnir eru steyptar í botnplötu á jarðhæð.

Setja skal hlífðarhólka yfir lagnir sem liggja í veggjaskilum, hæðarskilum og þennsluskilum platna. Einnig þar sem lagnir tengjast að kistum og á framrásarlagnir að mottum.
Einnig þar sem vænta má að álag sé umfram það sem eðlilegt er fyrir viðkomandi lagnakerfi.

Þennsluborða skal setja meðfram öllum veggjum.

Dreifikista - 0101/ Hringrásarlagnir 11 tengistútar - merkt HKV númer/fjöldi slaufa

Setja skal einangrun á framrásarlögn, þar sem millibil milli lagna er undir 50mm

Lagning og meðferð efnisins skal vera í samræmi við ákvæði byggingarreglugerðar og þeirra staðla sem hún vísar til, þ.m.t ÍST 67 og DS-439.

Almennar skýringar fyrir lagnir eru í greinagerð hönnuðar.

Allt lagnaefni skal vera vottað úr PEX-a t.d. RAUTHERM S 20x2,0 mm RAU - VPE 210 PB 10/60°C - PB 6/90 °C eða sambærilegt skv. DIN 16892 og DIN 4726.

Allar málsetningar á teikningu eru í mm, nema annað sé tekið fram.

Lagnir frá stofni/inntaki að gólfhitakistu skulu vera 25x2,5 MM DN 20 PEX eða PB.

HITANEMI Á VEGG
H

NÚMER Á SLAUFU
2 - 100/150 - 94m
LENGD Á SLAUFUM Í METRUM
MILLIBIL Á SLAUFUM í mm
MILLIBIL Á SLAUFUM í mm FRÁ ÚTVEGG OG 60 cm INN FRÁ VEGG

5		
4		
3		
2		
Útgáfa:		Dags.

Parhús

Malarskarð 1 og 3, Hafnarfirði

Pípulagnir

Hitalagnir

Hannað: GSS
Mkv: 1:50
Stærð: A1
Dags: 25.1.2021

Undirskrift hönnuðar:
Guðni Sigurbjörn Sigurðsson
Kt: 250582-4479

RISS
VERKFRÆÐISTOFA
Hafnargata 90, 230 Reykjanesbær / 421-3550 / www.riss.is

Teikning nr: P103
Útgáfa nr: 1

HÖFUNDUR ÁSKILUR SÉR ALLAN RÉTT Á TEIKNINGUNNI - FÚLJÓÐSUNN ER HÁÐ SKRIFLEGU SAMÞYKKI