



Samþykkt þann
05. mars 2021
F.h. byggingarfulltrúans í Hafnarfjarðar
Sigurður Steinar Jónsson

Útgáfa	Lýsing	Dags.
-		
-		
-		
-		

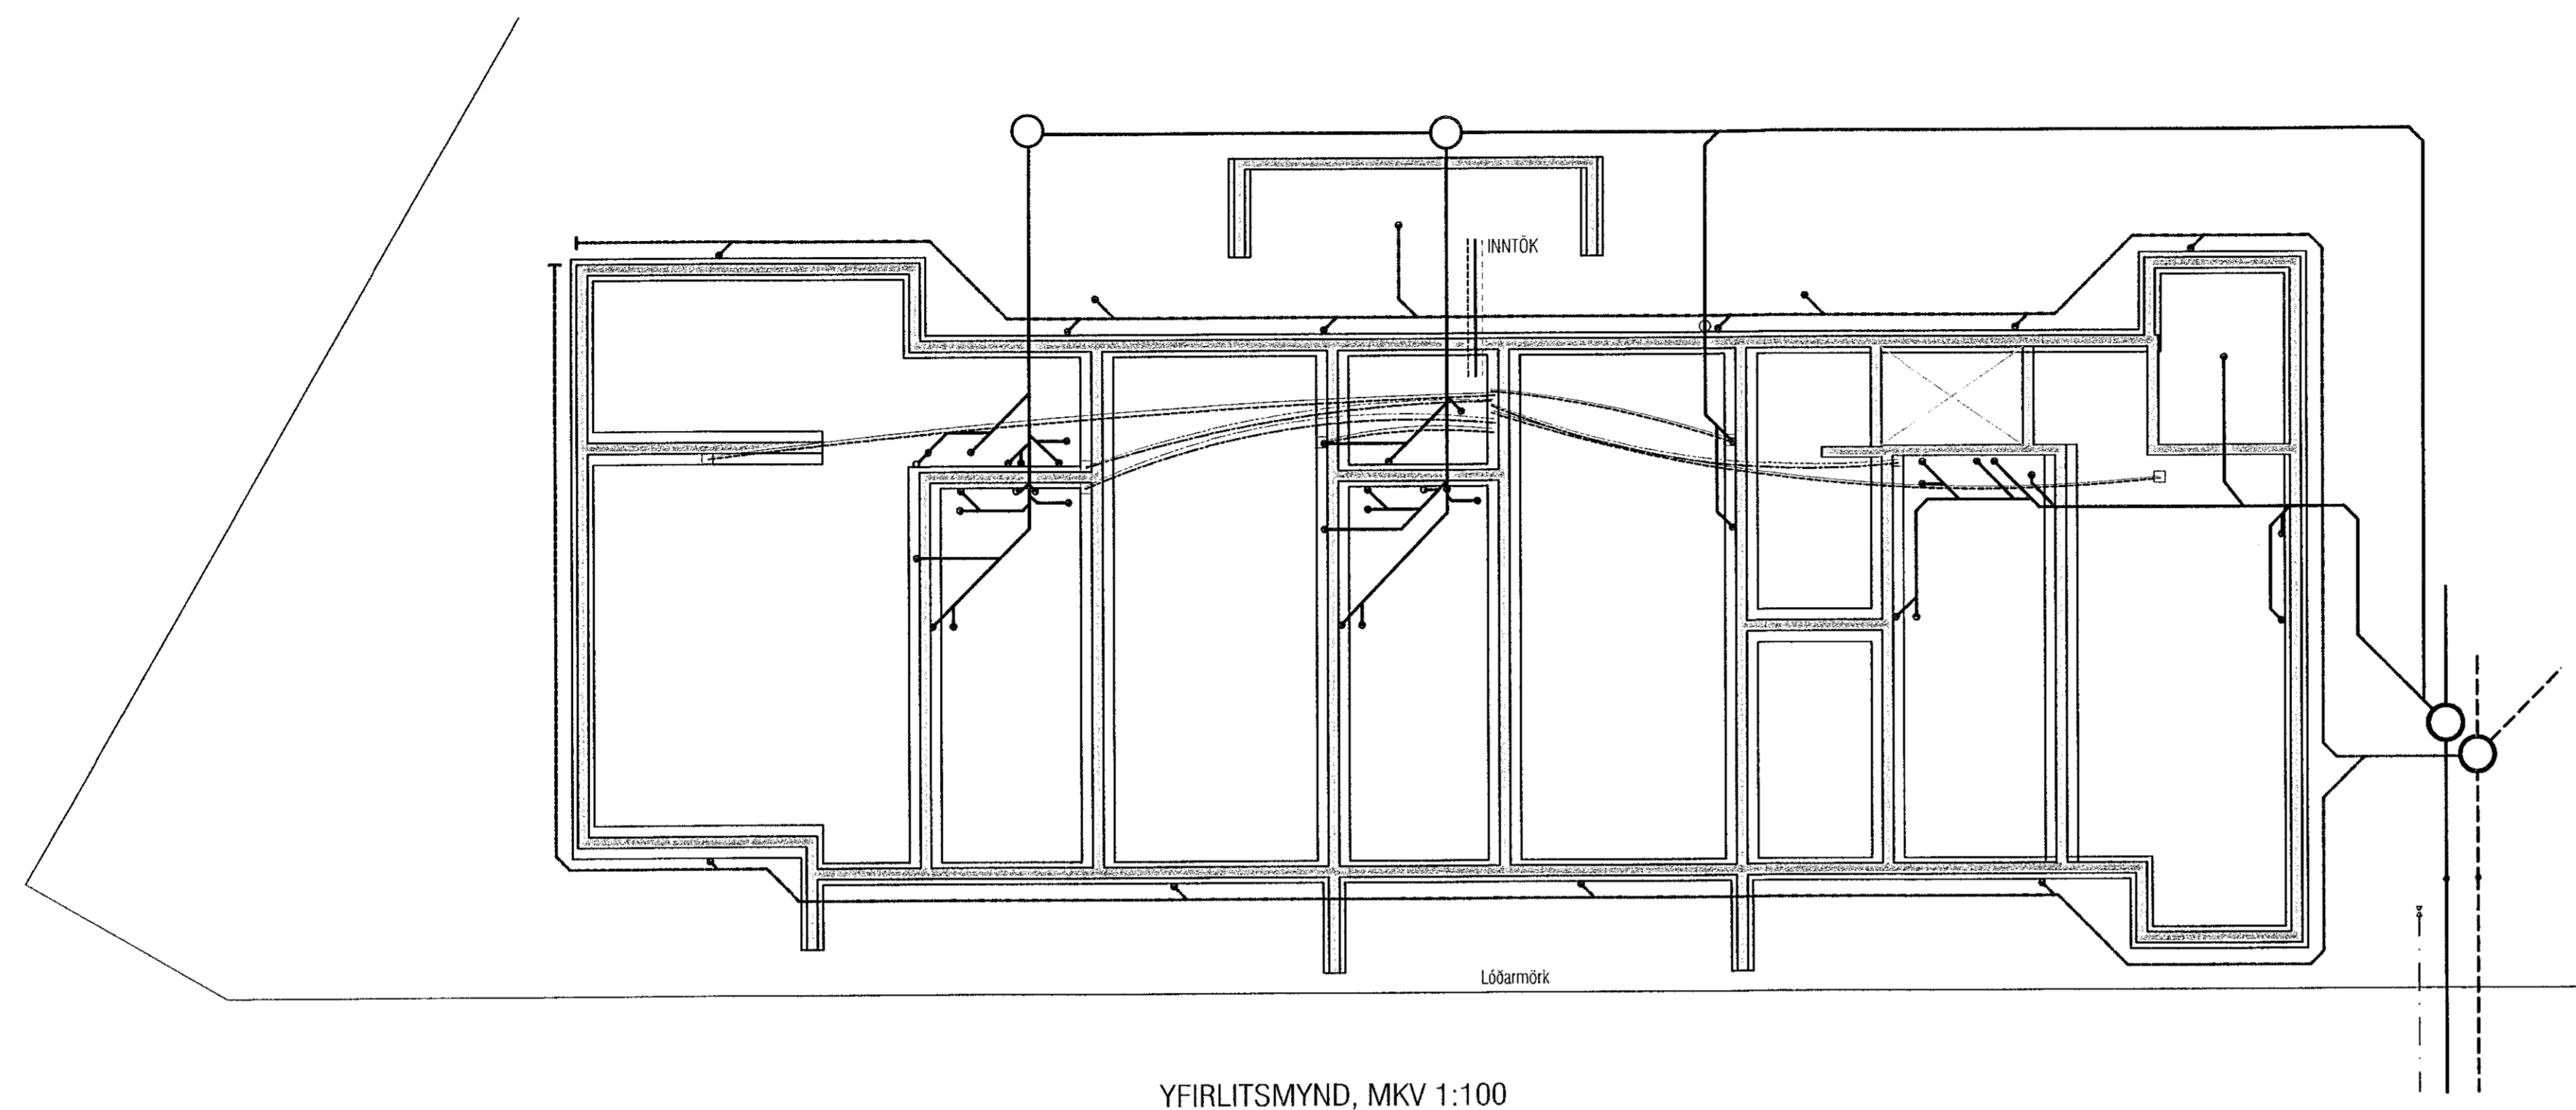

YFIRLITSMYND, MKV 1:100

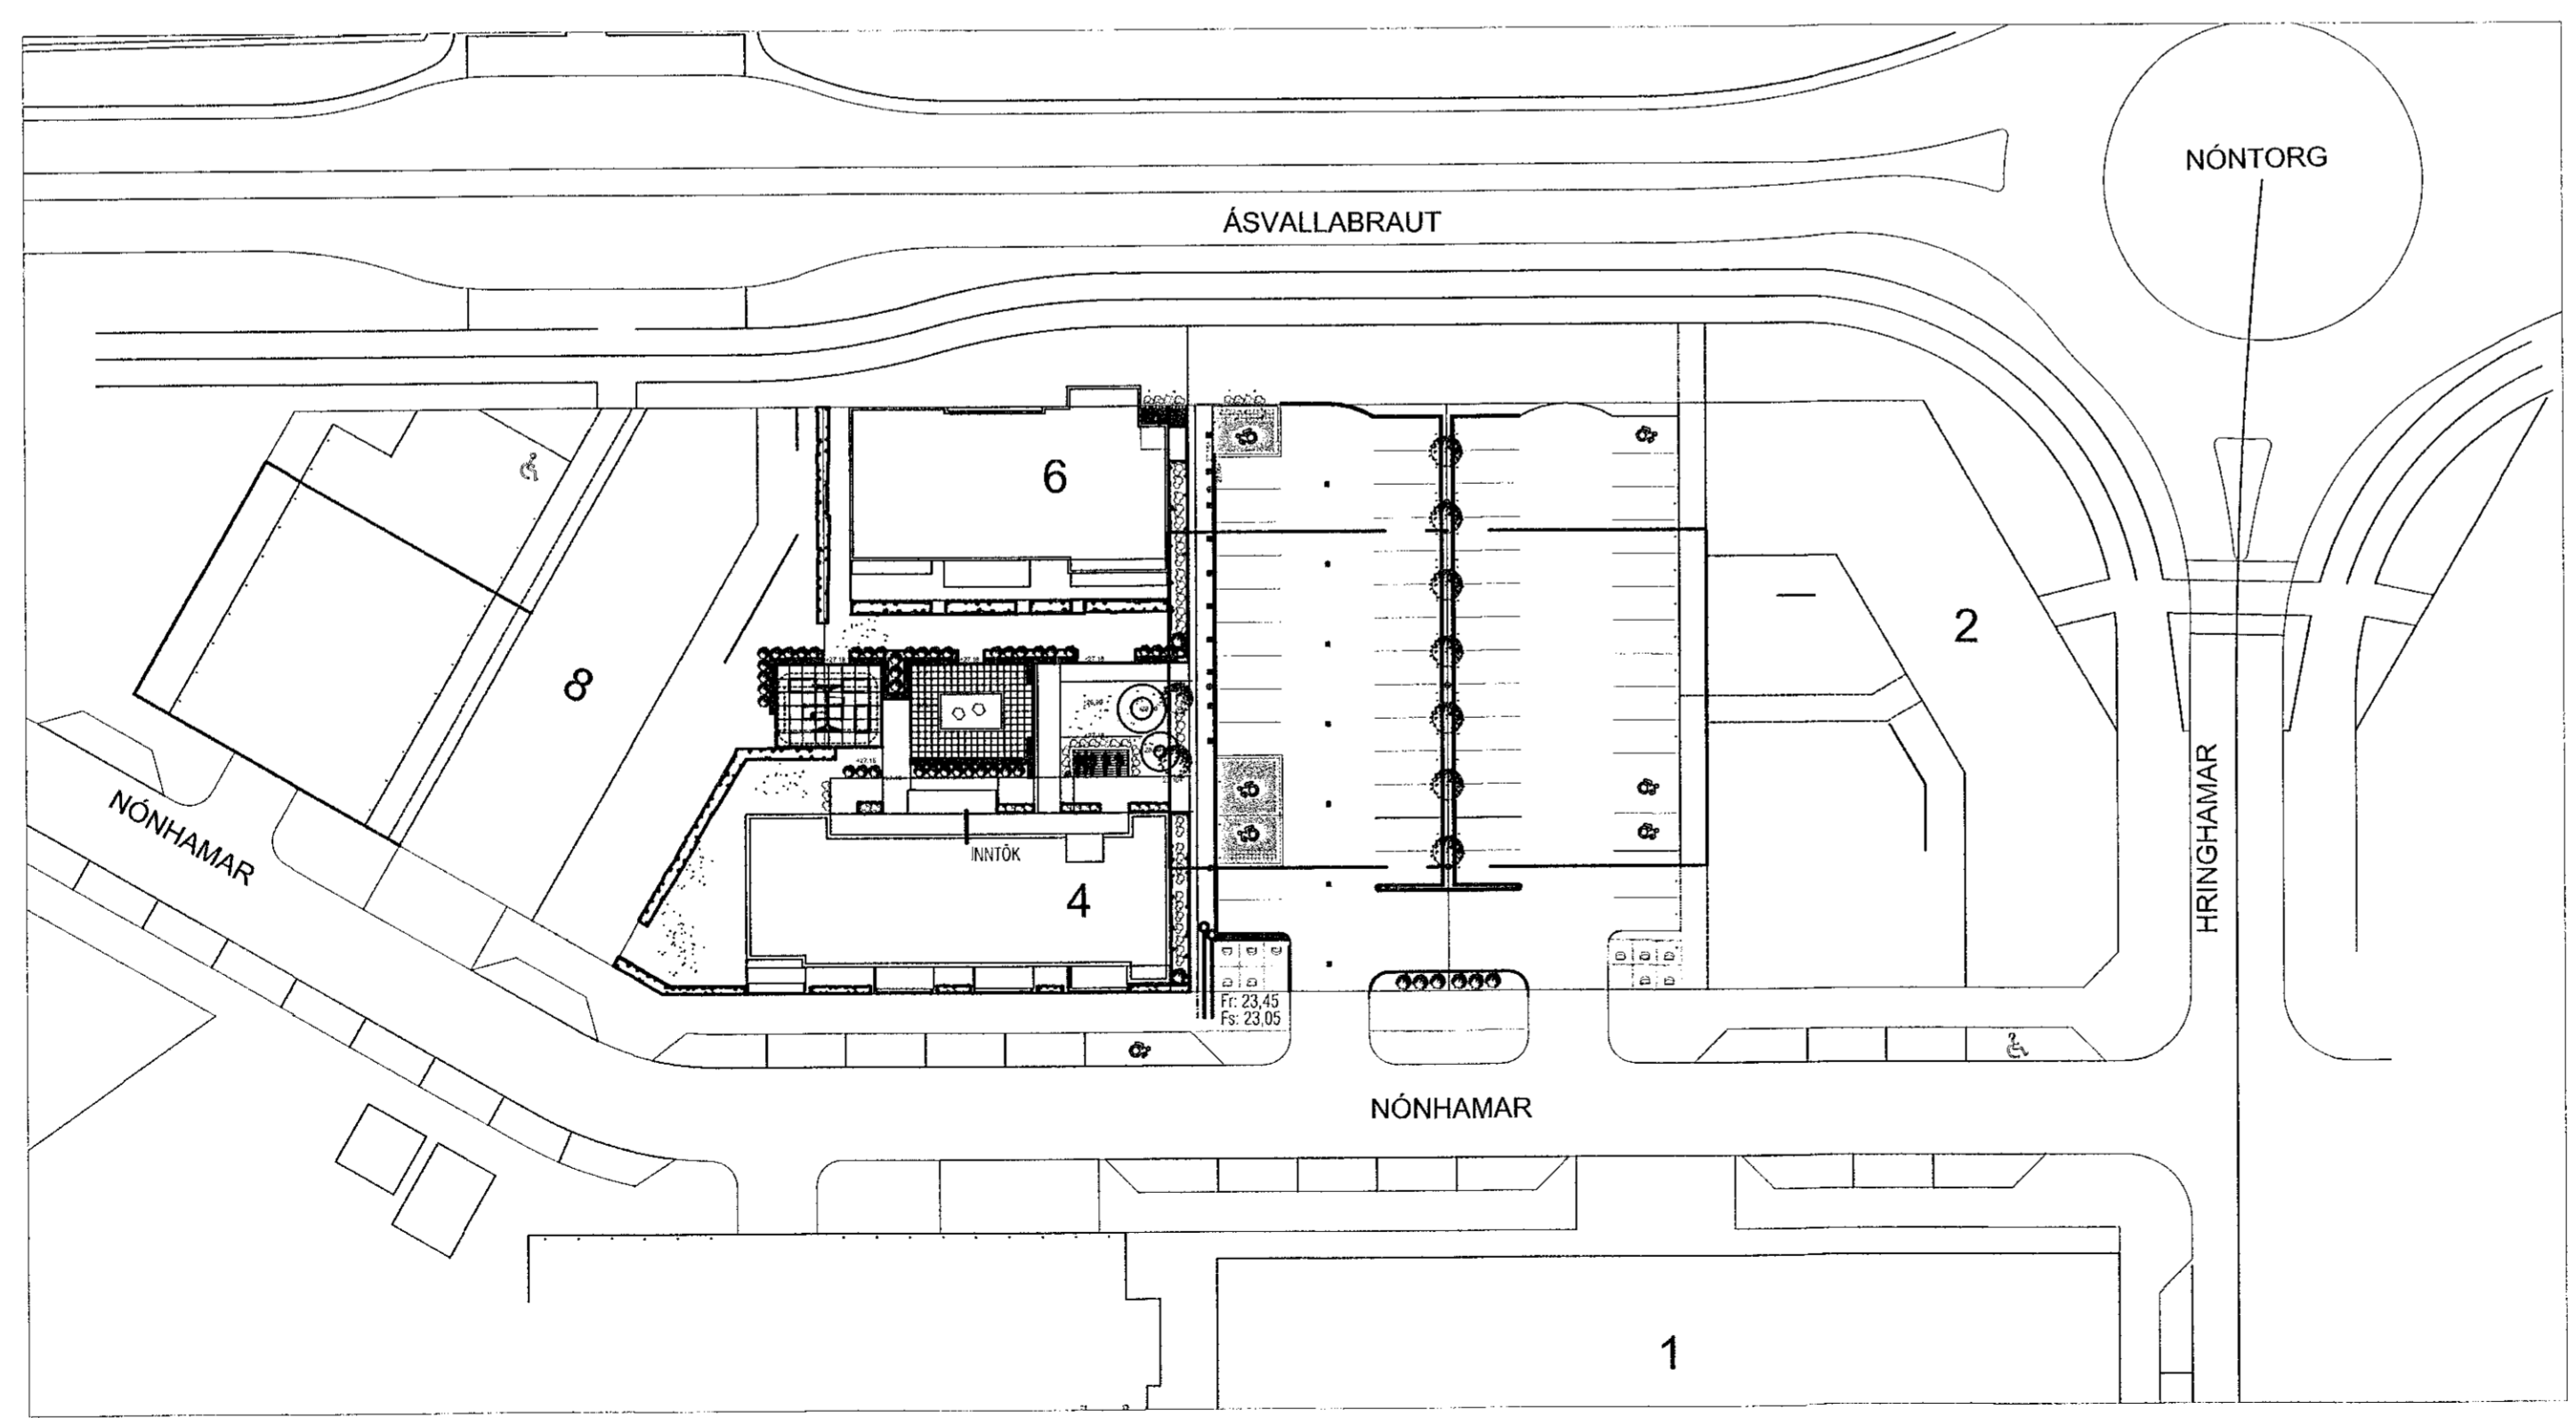

AFSTÖÐUMYND, MKV 1:500

VEKTOR
- hönnun og ráðgjöf -
Síumúla 3, 108 Rvk, s. 554-6650 / 897-5383

Nónhamar 4, Hafnarfjörður

Lagnir-grunnlag
Yfirlitsmynd og afstöðumynd

Fléttuá SH/ÚJ	Tekniá MMA	Tekni nr.
Dagsetning 28.01.2021	Mkv. 1:100/500	L-02

Sigurður Hafsteinsson kt. 030659-7749
Byggingstæðing
Netfang: sigurdur@vektor.is

Samþykkt þann
[Signature]

Samþykkt af hálfum úr / samræmingsskosuðar:
[Signature]