




Samþykkt þann  
10. mars 2021  
F.h. byggingarfulltrúans í Hafnarfjarðar  
Sigurður Steinar Jónsson

ÚTGÁFUFERILL

ÚTGÁFA	DAÐI	SKYRINGAR	BR. AF	SAMH.

DAÐS. UNDRISKRIF TAR: NAFN OG KT. SAMRÆMINGARHÖNDUÐAR

UNDRISKRIFT SAMRÆMINGARHÖNDUÐAR:

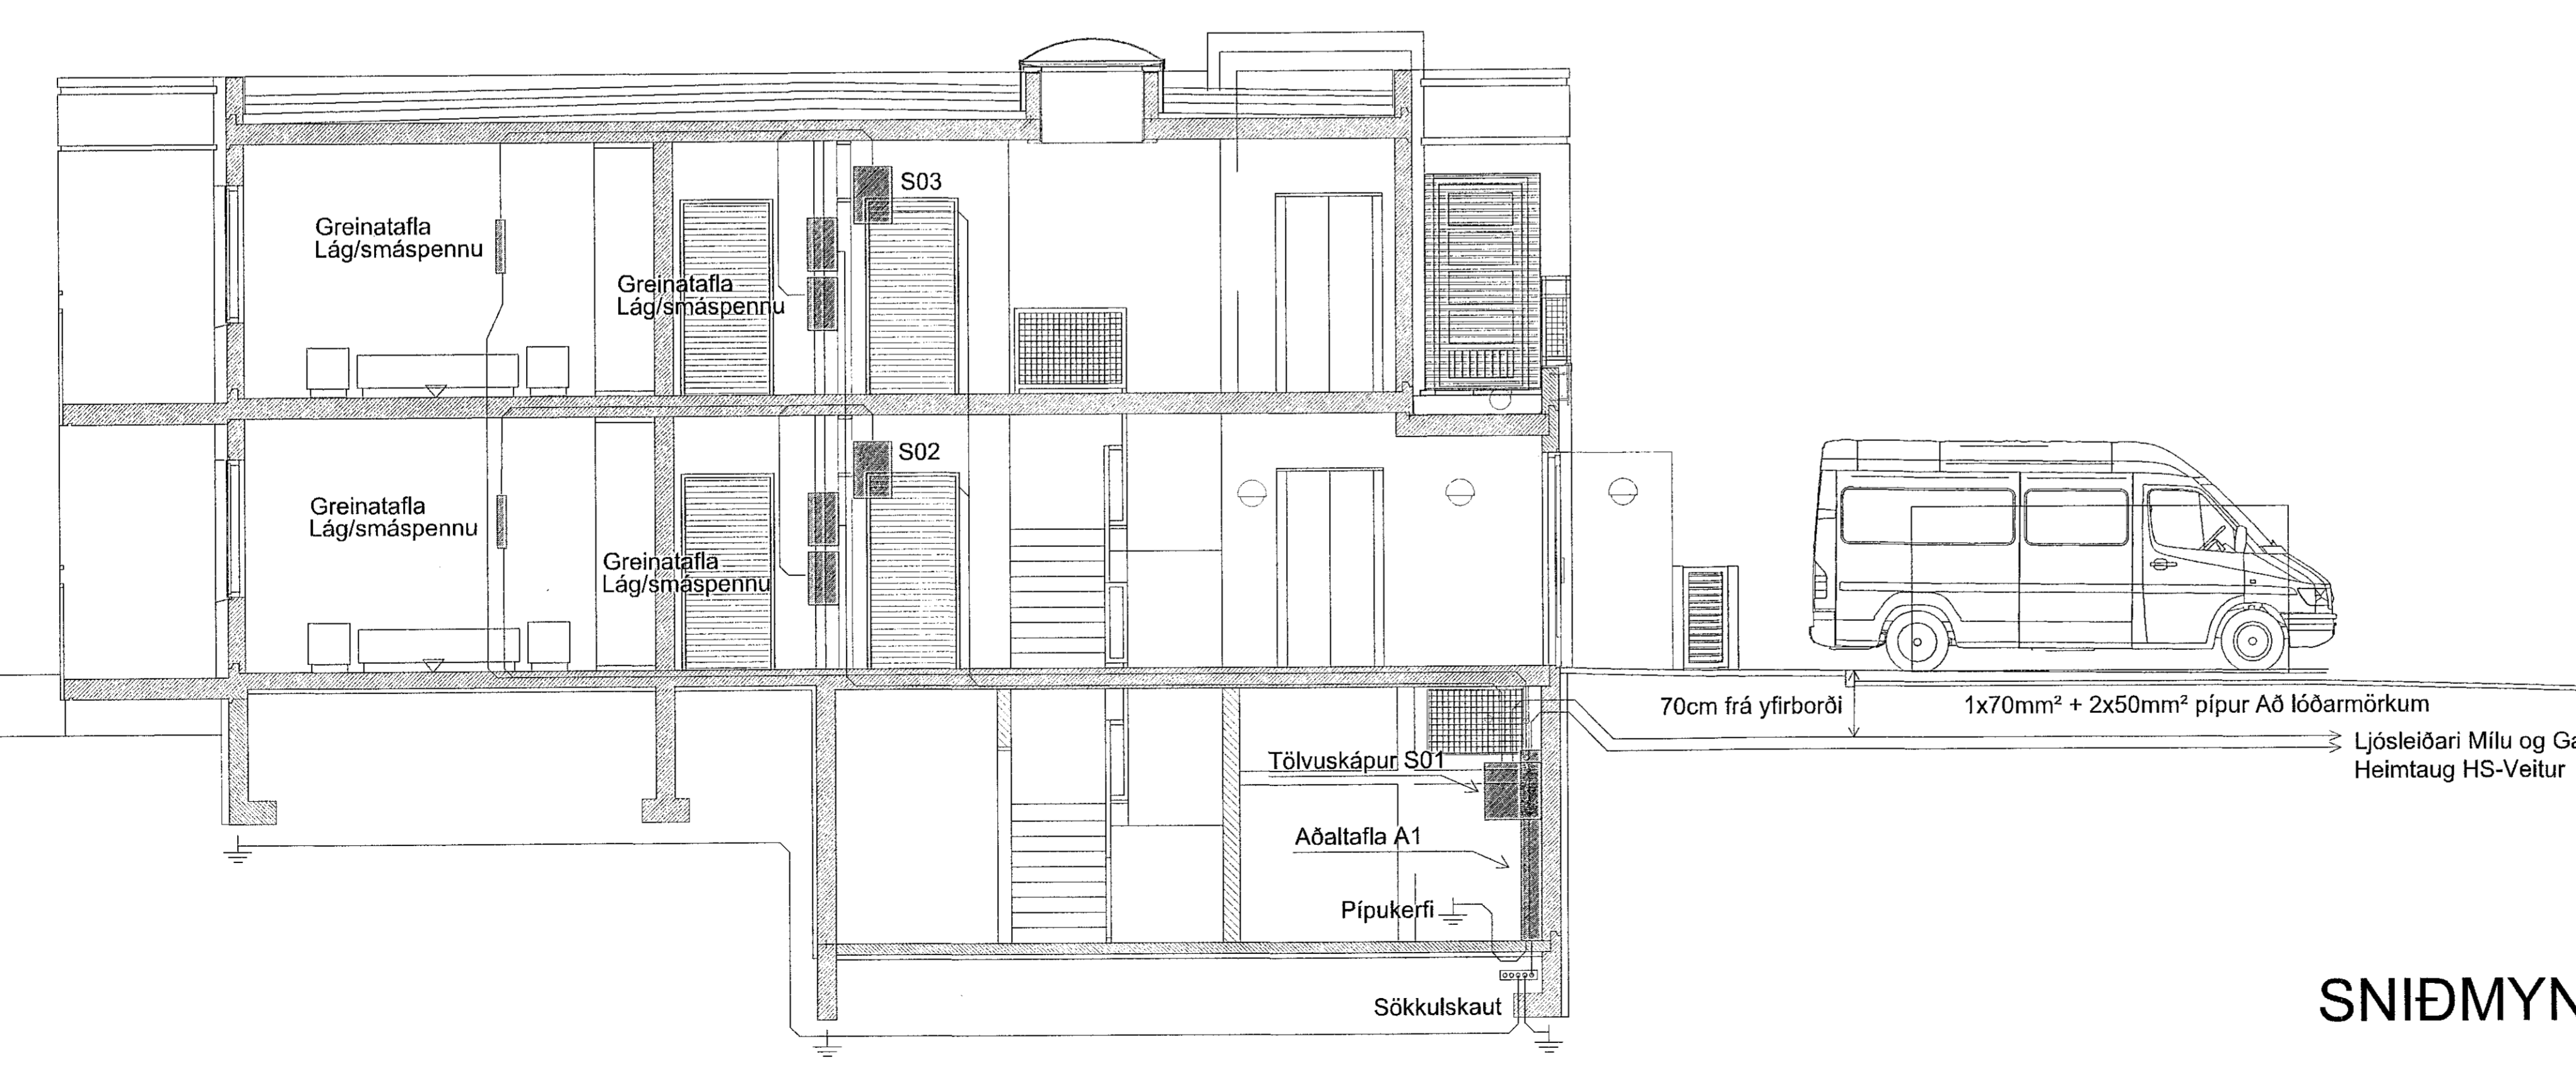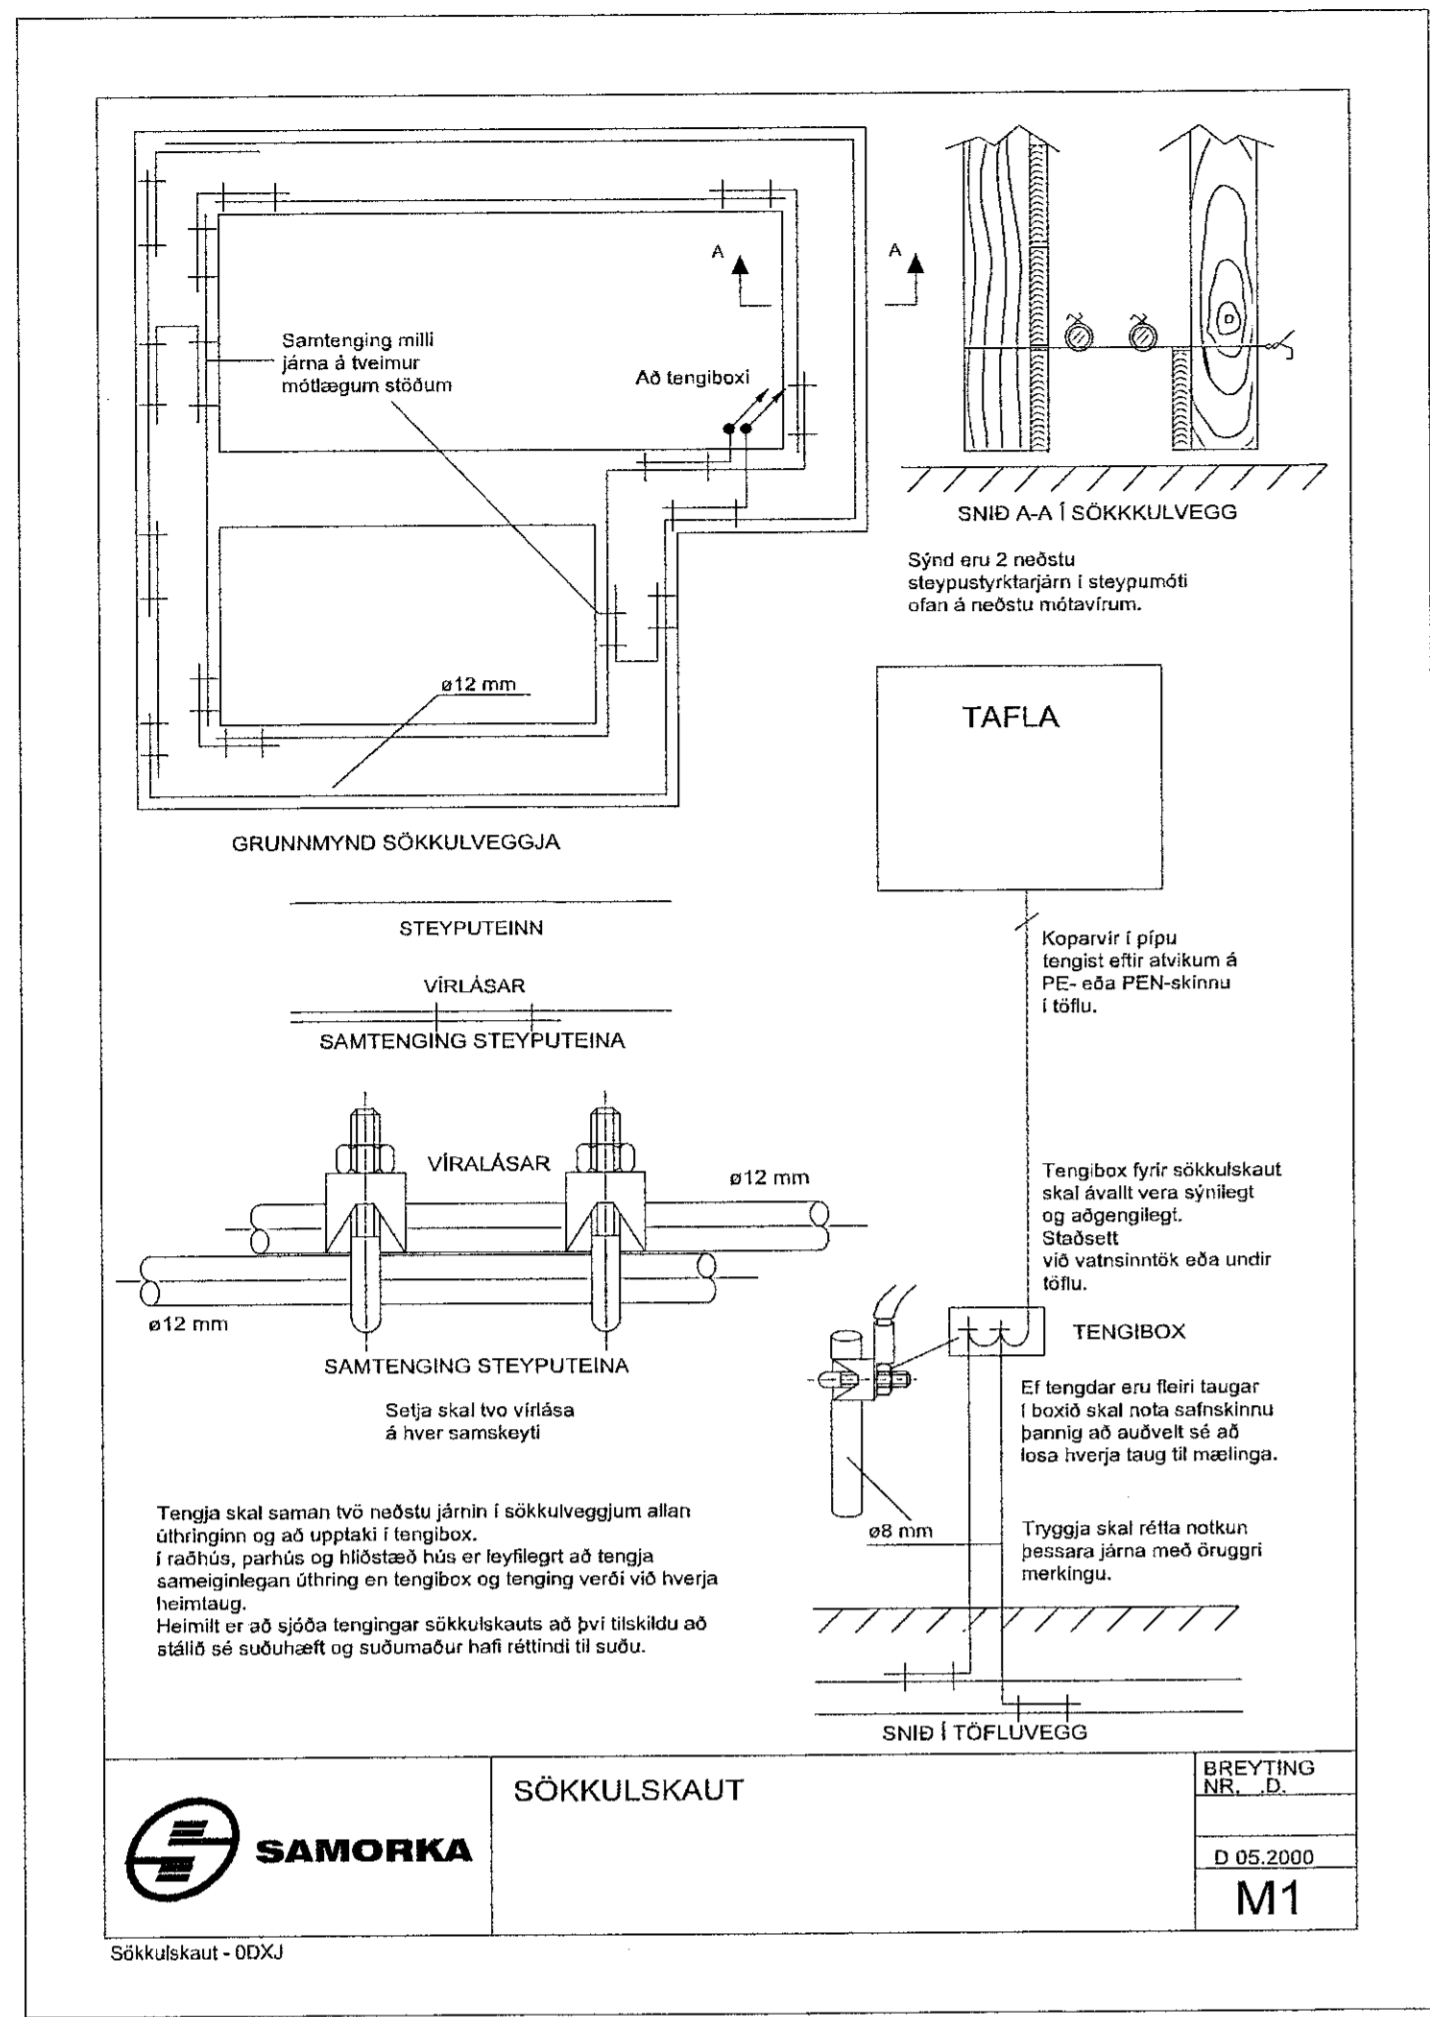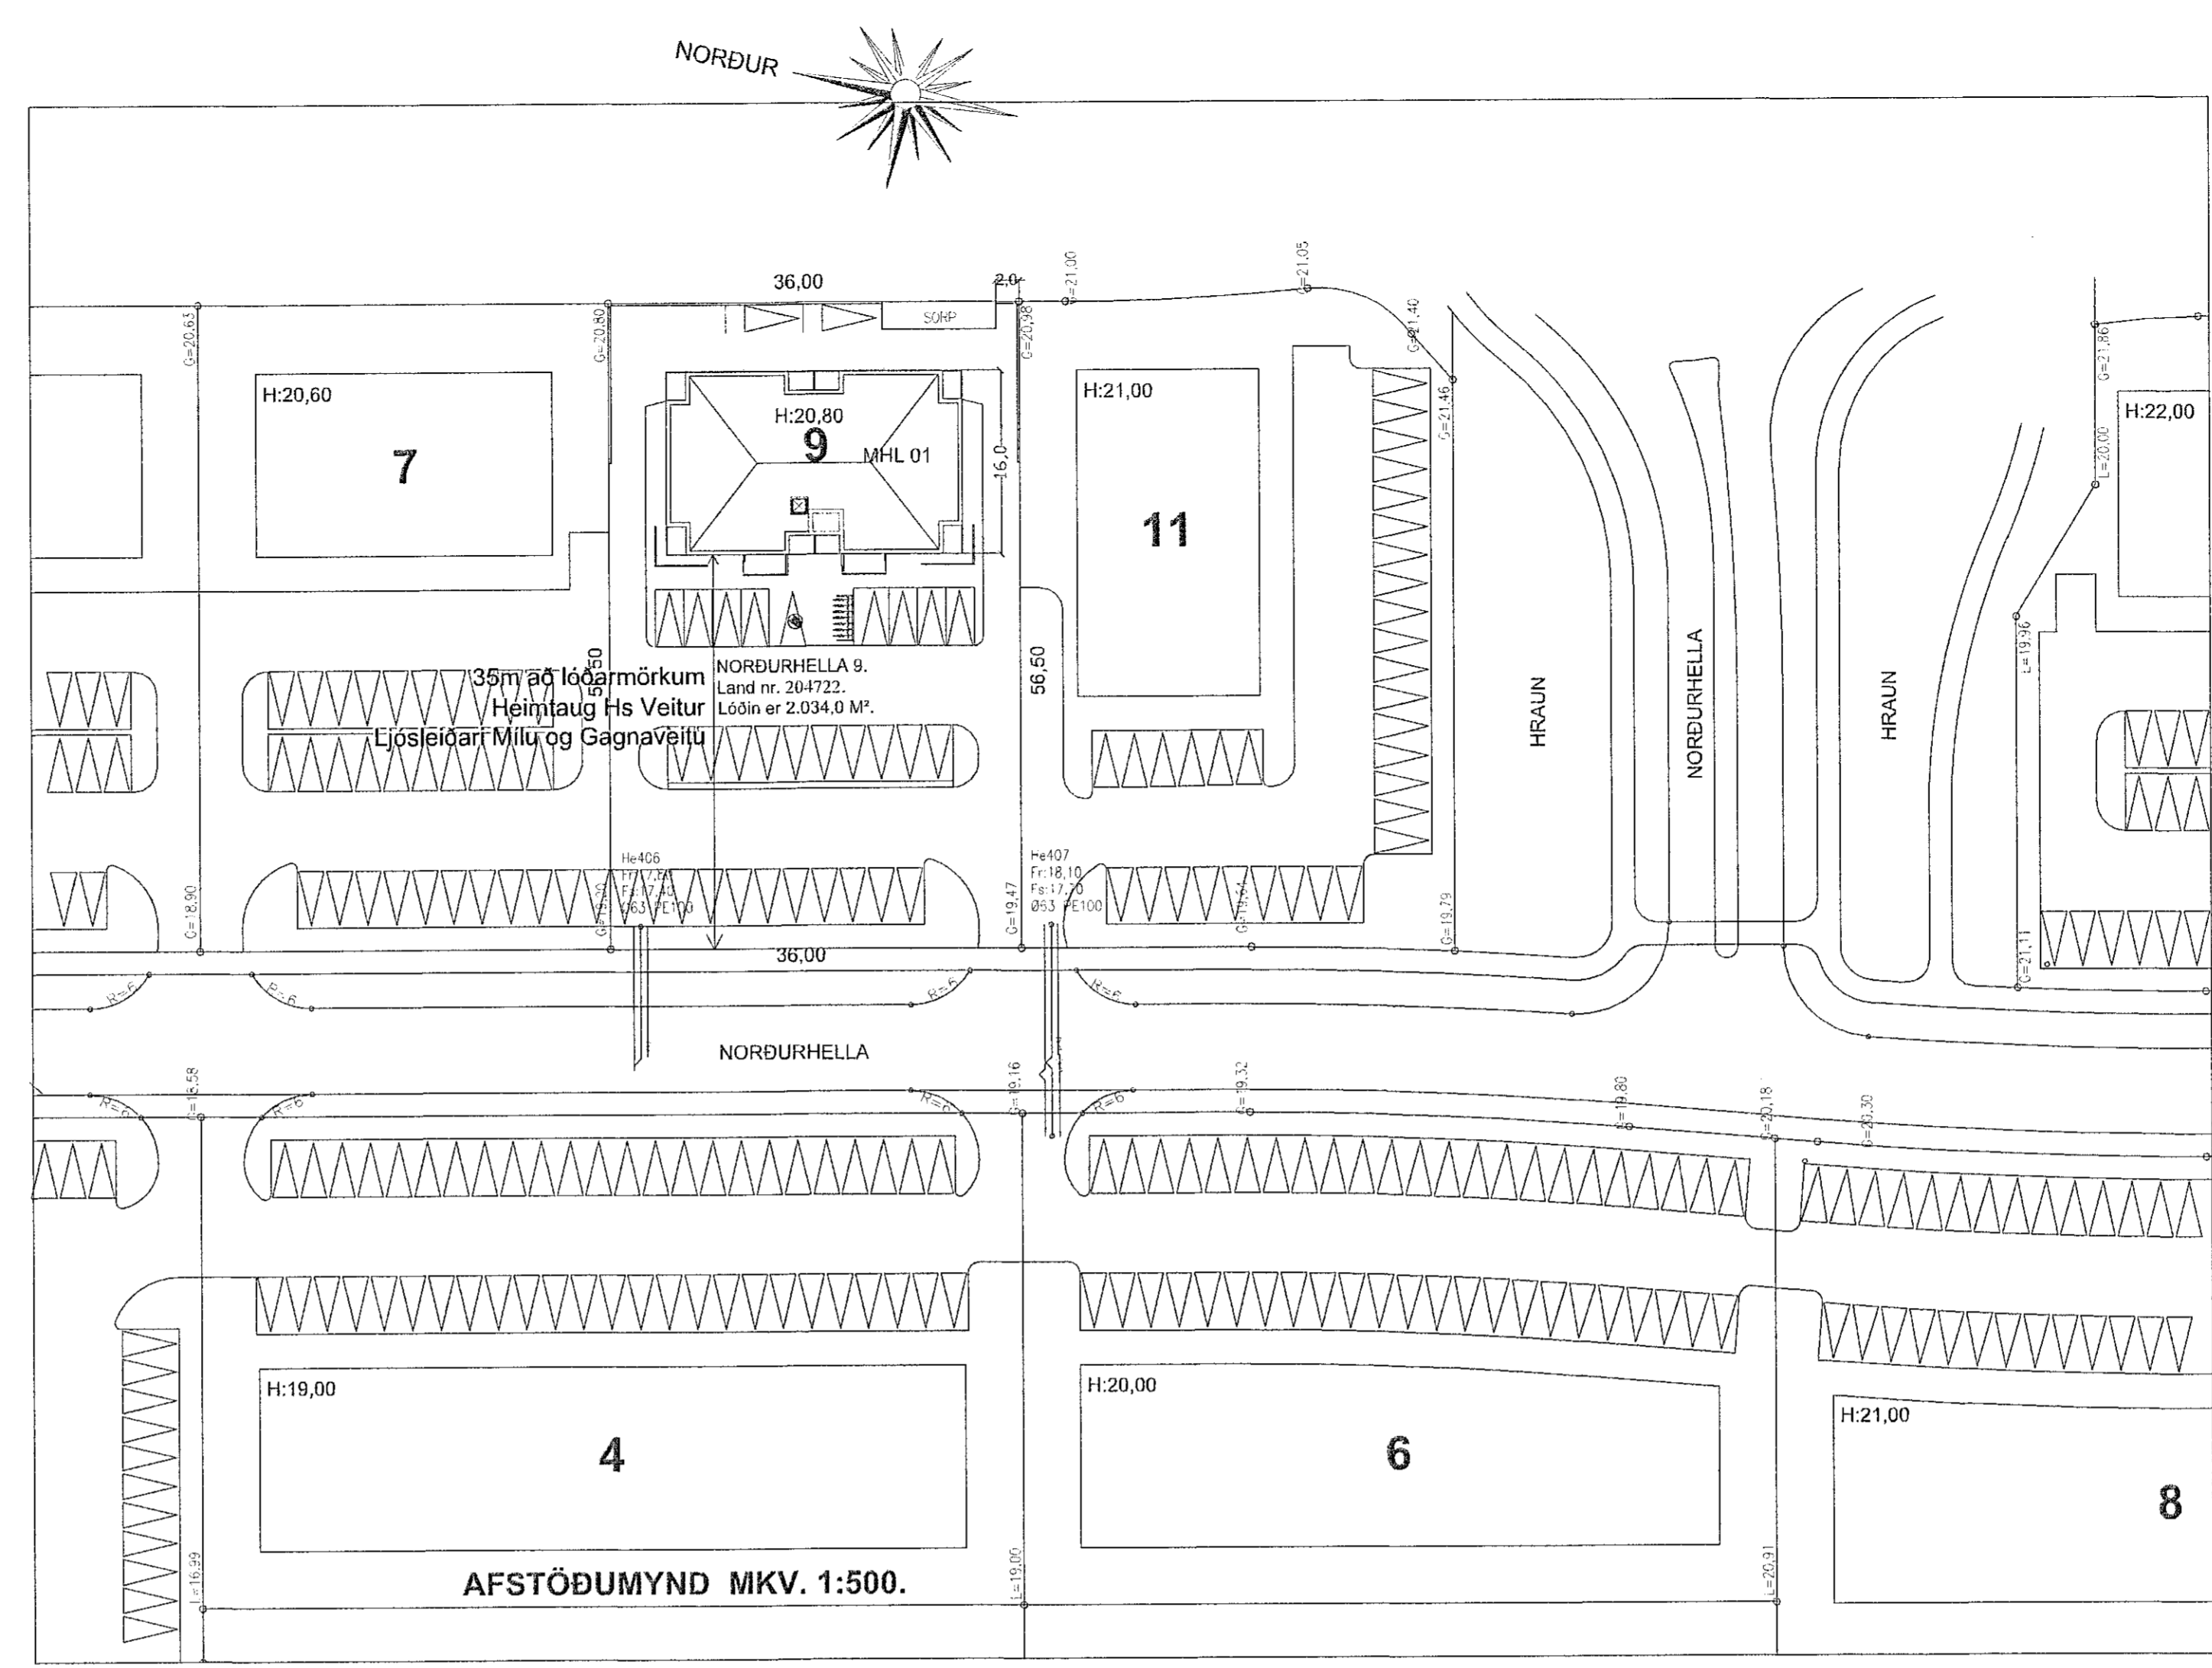

SNIDMYND MKV. 1:50

ÖLL AFRITUN TEKNIÐGAR, AÐ HILTA Eða HELD, ER HÁÐ SKRIFLEGGU LEYFI HOFGUNDA.

**Rásin sf**  
Olafsgata 14b, 113 Reykjavík  
Sími 8927289 - 8676503, Netfang rasin@rasin.is

HEITI VERKS:  
**Norðurhella 9**  
221 Hafnarfjörður

HEITI TEKNIÐGAR:  
**RAFLAGNIR**  
Afstöðumynd, sniðmynd, sökkulskaut

MKV: 1:50 A1 1:100 A3	VERNDI:	HR. TEKNIÐGAR:	ÚTGÁFA: A
MARKAÐ:	TEKNAÐ:	YERFARIE:	BLAÐN/AFER: 1
BM	JS	BM	
DAÐS. ÚTGÁFU 18.1.2021	UNDRISKRIFT SAMRÆMINGARHÖNDUÐAR:		
DAÐS. UNDRISKRIFTAR:	UNDRISKRIFT SAMRÆMINGARHÖNDUÐAR:		