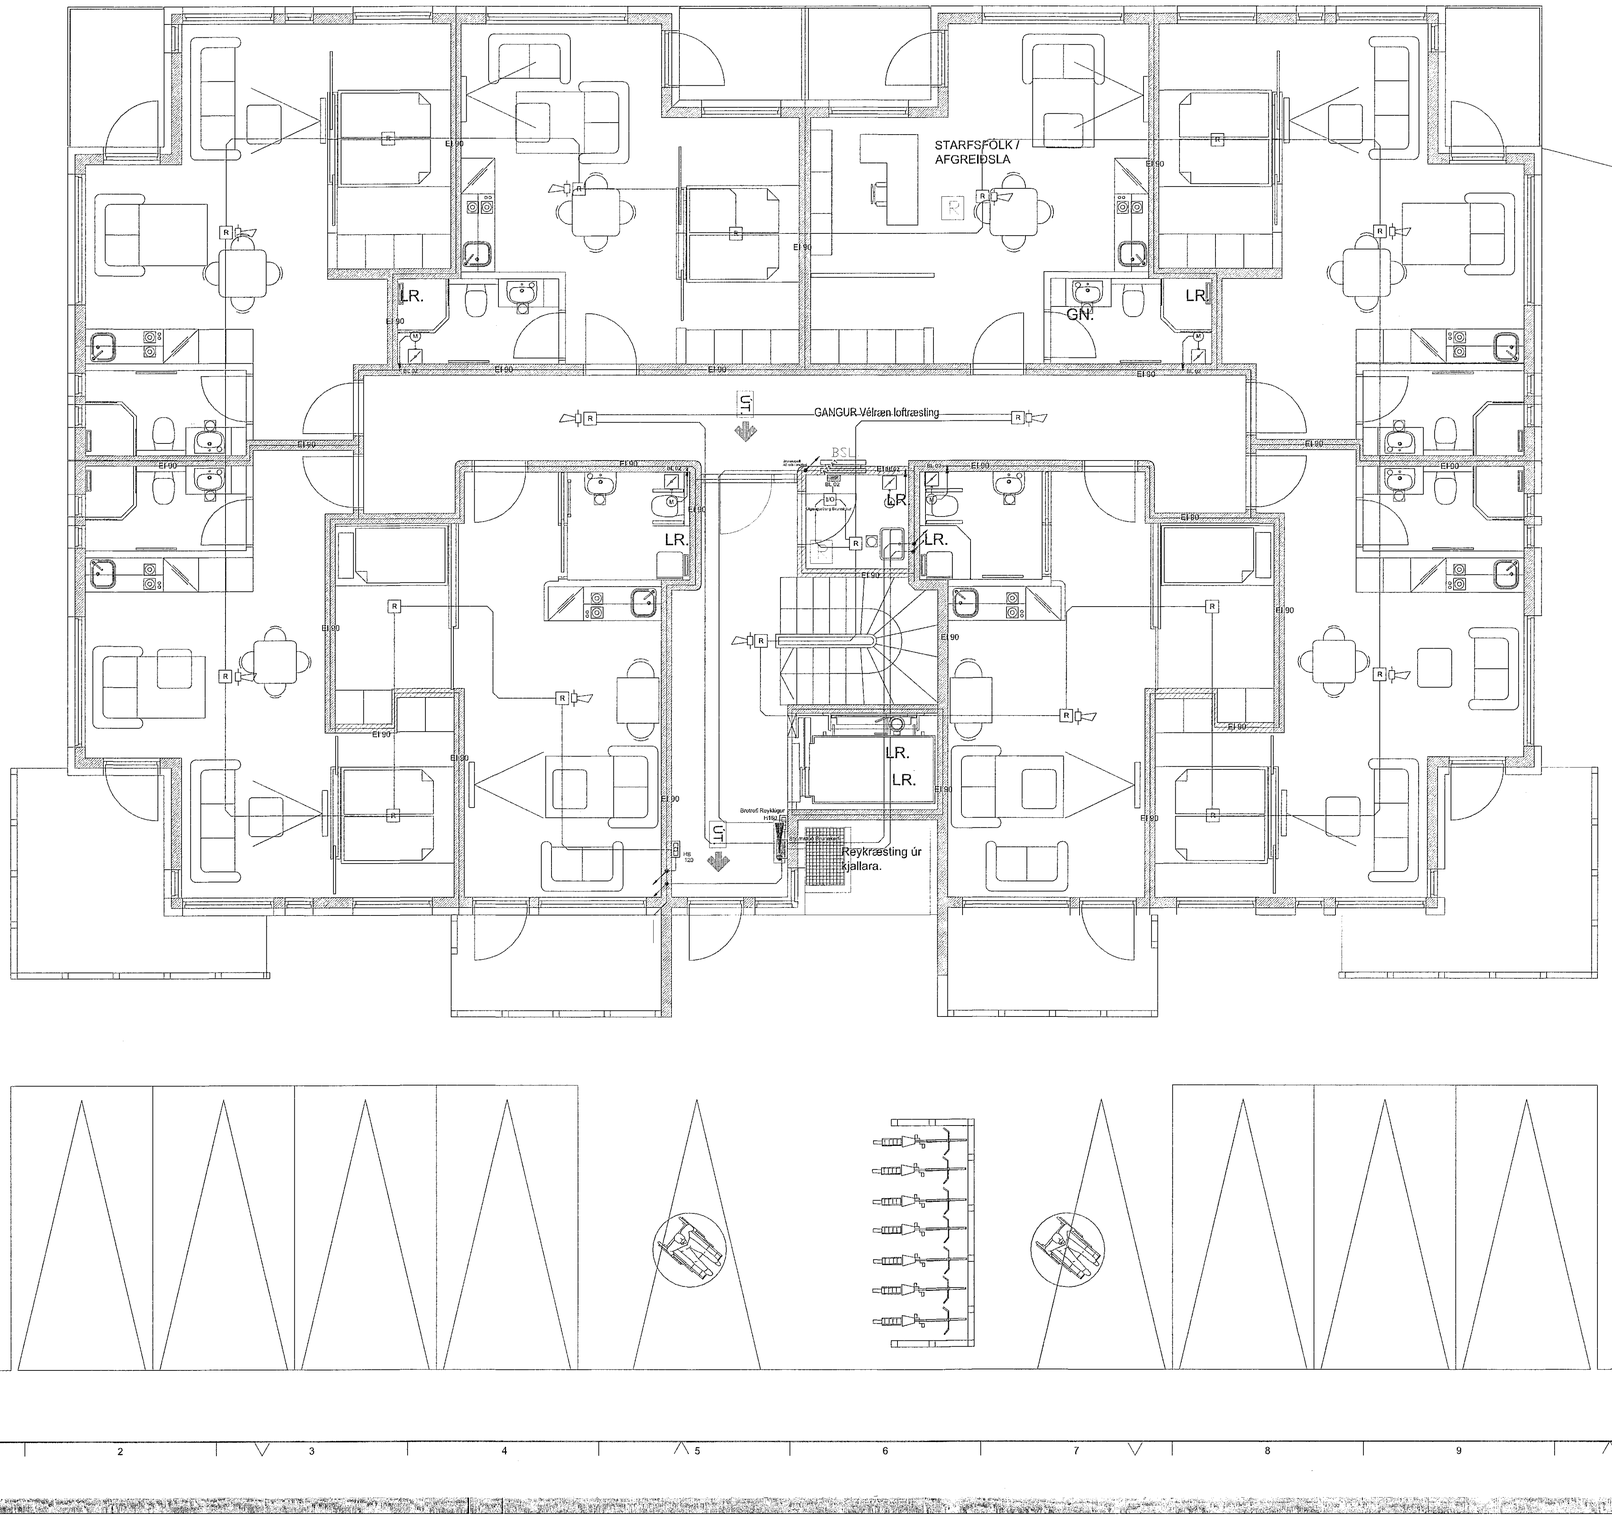

Samþykkt þann
10. mars 2021
F.h. byggingarfulltrúans í Hafnarfirði
Sigurður Steinar Jónsson

ÚTGÁFUFERILL

ÚTGÁFA:	DAGS:	ÁKVÆÐINGAR:	BR. AF	SAMÞ.

DAGS. UNDIRSKRIFTAR: | NAFN OG KT. SAMRÆMINGARHÖNNUÐAR:

UNDIRSKRIFT SAMRÆMINGARHÖNNUÐAR:

ÖLL AFRITUN TEIKNINGAR, AÐ HLUTA EÐA HEILD, ER HÁÐ SKRIFLEGU LEYFI HÖFUNDA.

Rásin sf
Ólafsgeisla 14b, 113 Reykjavík
Sími 8927269 - 8678903, Netfang rasin@rasin.is

HEITI VERKS:

Norðurhella 9
221 Hafnarfjörður

HEITI TEIKNINGAR:

RAFLAGNIR
Brunakerfi 1. Hæð

MKV: 1:50 A1 1:100 A3	VERKNR:	NR. TEIKNINGAR:	ÚTGÁFA: A
HANNAÐ: BM	TEIKNAÐ: JB	YFIRFARIÐ: BM	BLAÐNÚMER: 6
DAGS. ÚTGÁFU 18.1.2021	HÖNNUÐUR KENNITALA:		
DAGS. UNDIRSKRIFTAR:	UNDIRSKRIFT SAMÞYKKJANDA:		