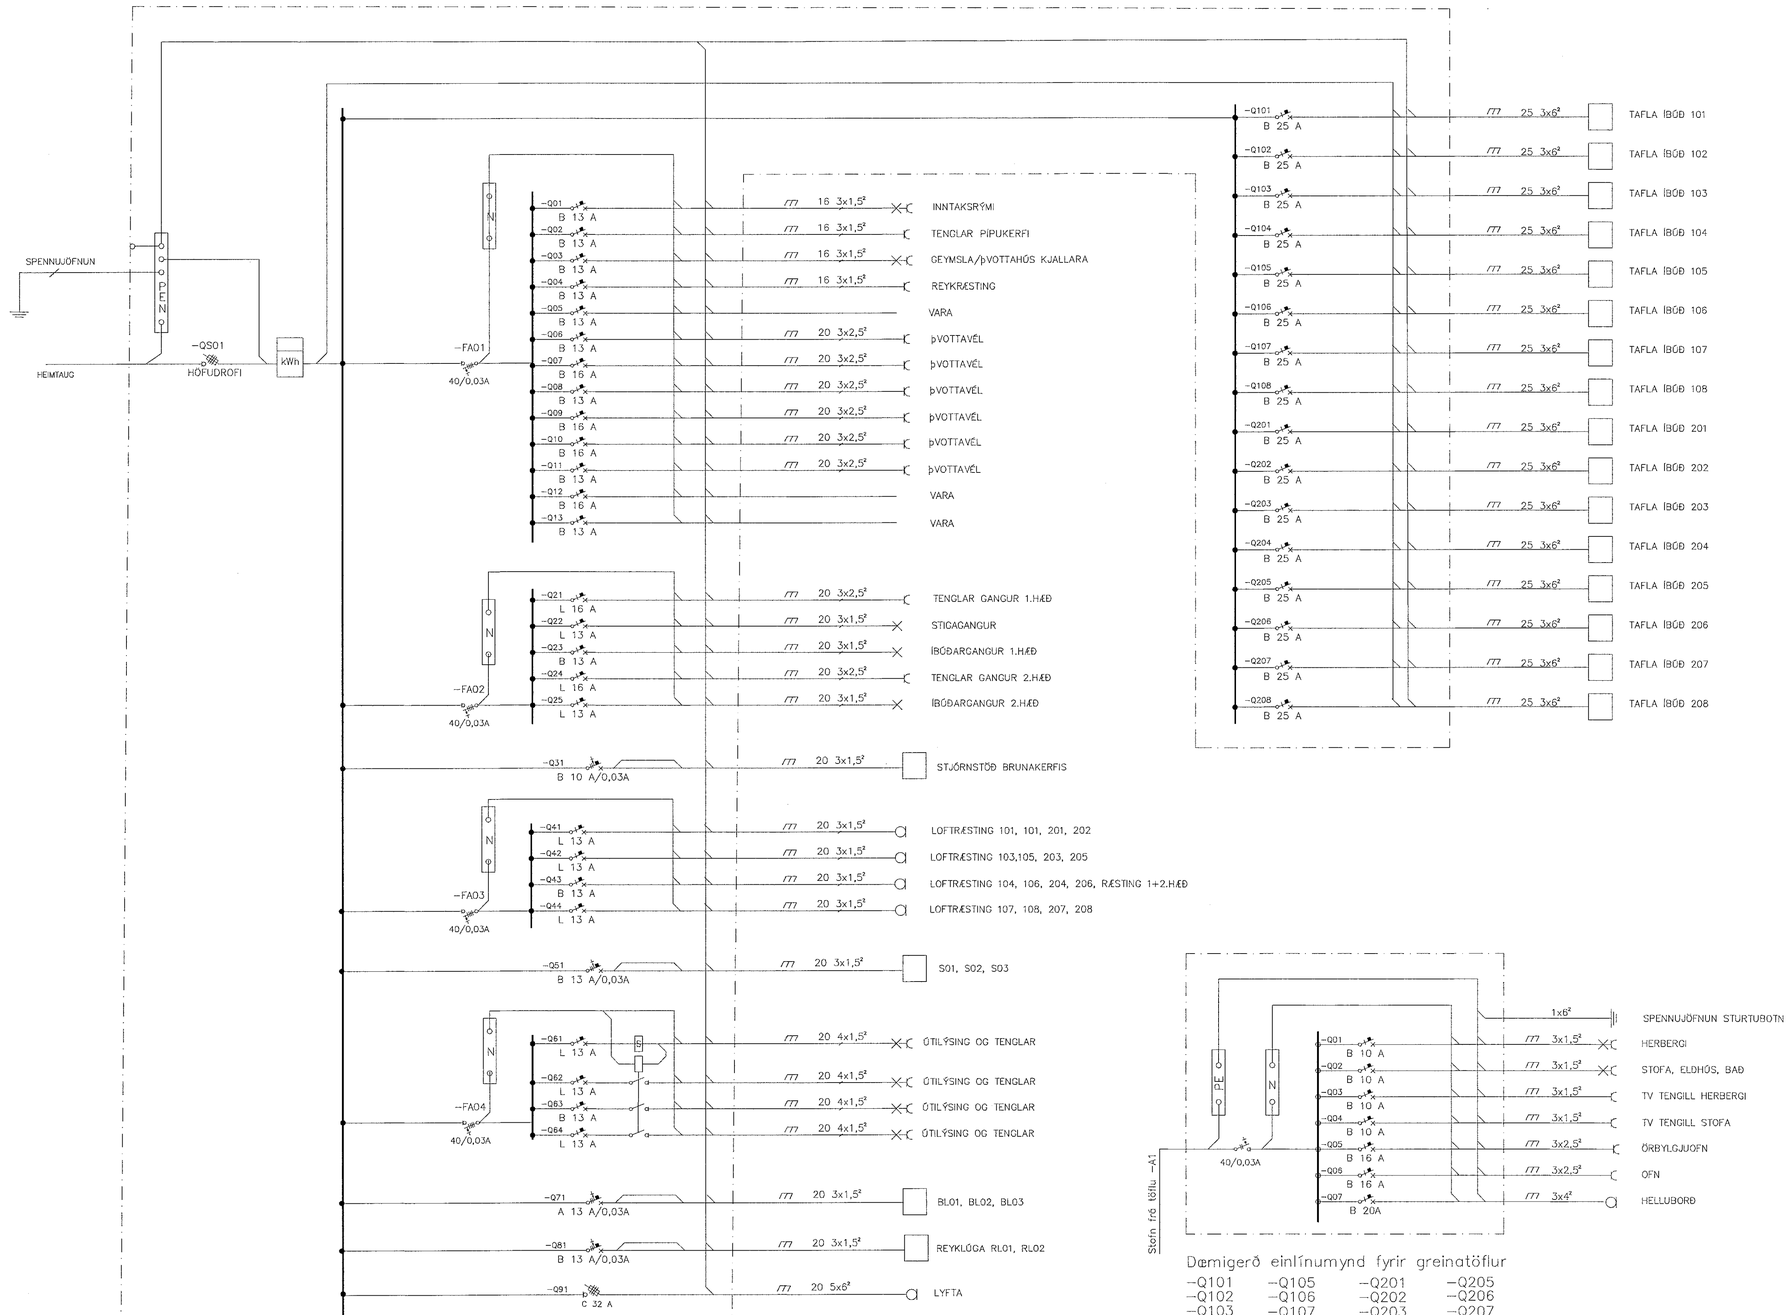

Samþykkt þann
10. mars 2021
F.h. byggingarfulltrúans í Hafnarfirði
Sigurður Steinar Jónsson

ÚTGÁFUFERILL

ÚTGÁFA:	DAGS:	SKÝRINGAR:	BR. AF	SAMÞ.

DAGS. UNDIRSKRIFTAR: NAFN OG KT. SAMVIRKINGARHÖNNUÐAR:

UNDIRSKRIFT SAMVIRKINGARHÖNNUÐAR:

ÖLL AFRITUN TEIKNINGAR, AÐ HLUTA EÐA HELD, ER HÁÐ SKRIFLEGU LEYFI HÖFUNDA.

Rásin sf
Ölafsgeisla 14b, 113 Reykjavík
Sími 8927269 - 8678903, rasin@rasin.is

HEITI VERKS:

Norðurhella 9
221 Hafnarfjörður

HEITI TEIKNINGAR:

RAFLAGNIR
Einlínumynd
Aðaltafla, Greinatöflur

MKV:	VERKNR:	NR. TEIKNINGAR:	ÚTGÁFA:
-			A
HANNAÐ:	TEIKNAÐ:	YFIRFARIÐ:	BLAÐNÚMER:
BM	JB	BM	8
DAGS. ÚTGÁFU: 18.1.2021	KENNITALA HÖNNUÐAR: 070479-4779		
DAGS. UNDIRSKRIFTAR:	UNDIRSKRIFT SAMÞYKKJANDA:		