UNDIRSTÖÐUR, GRUNNMYND. 1:50

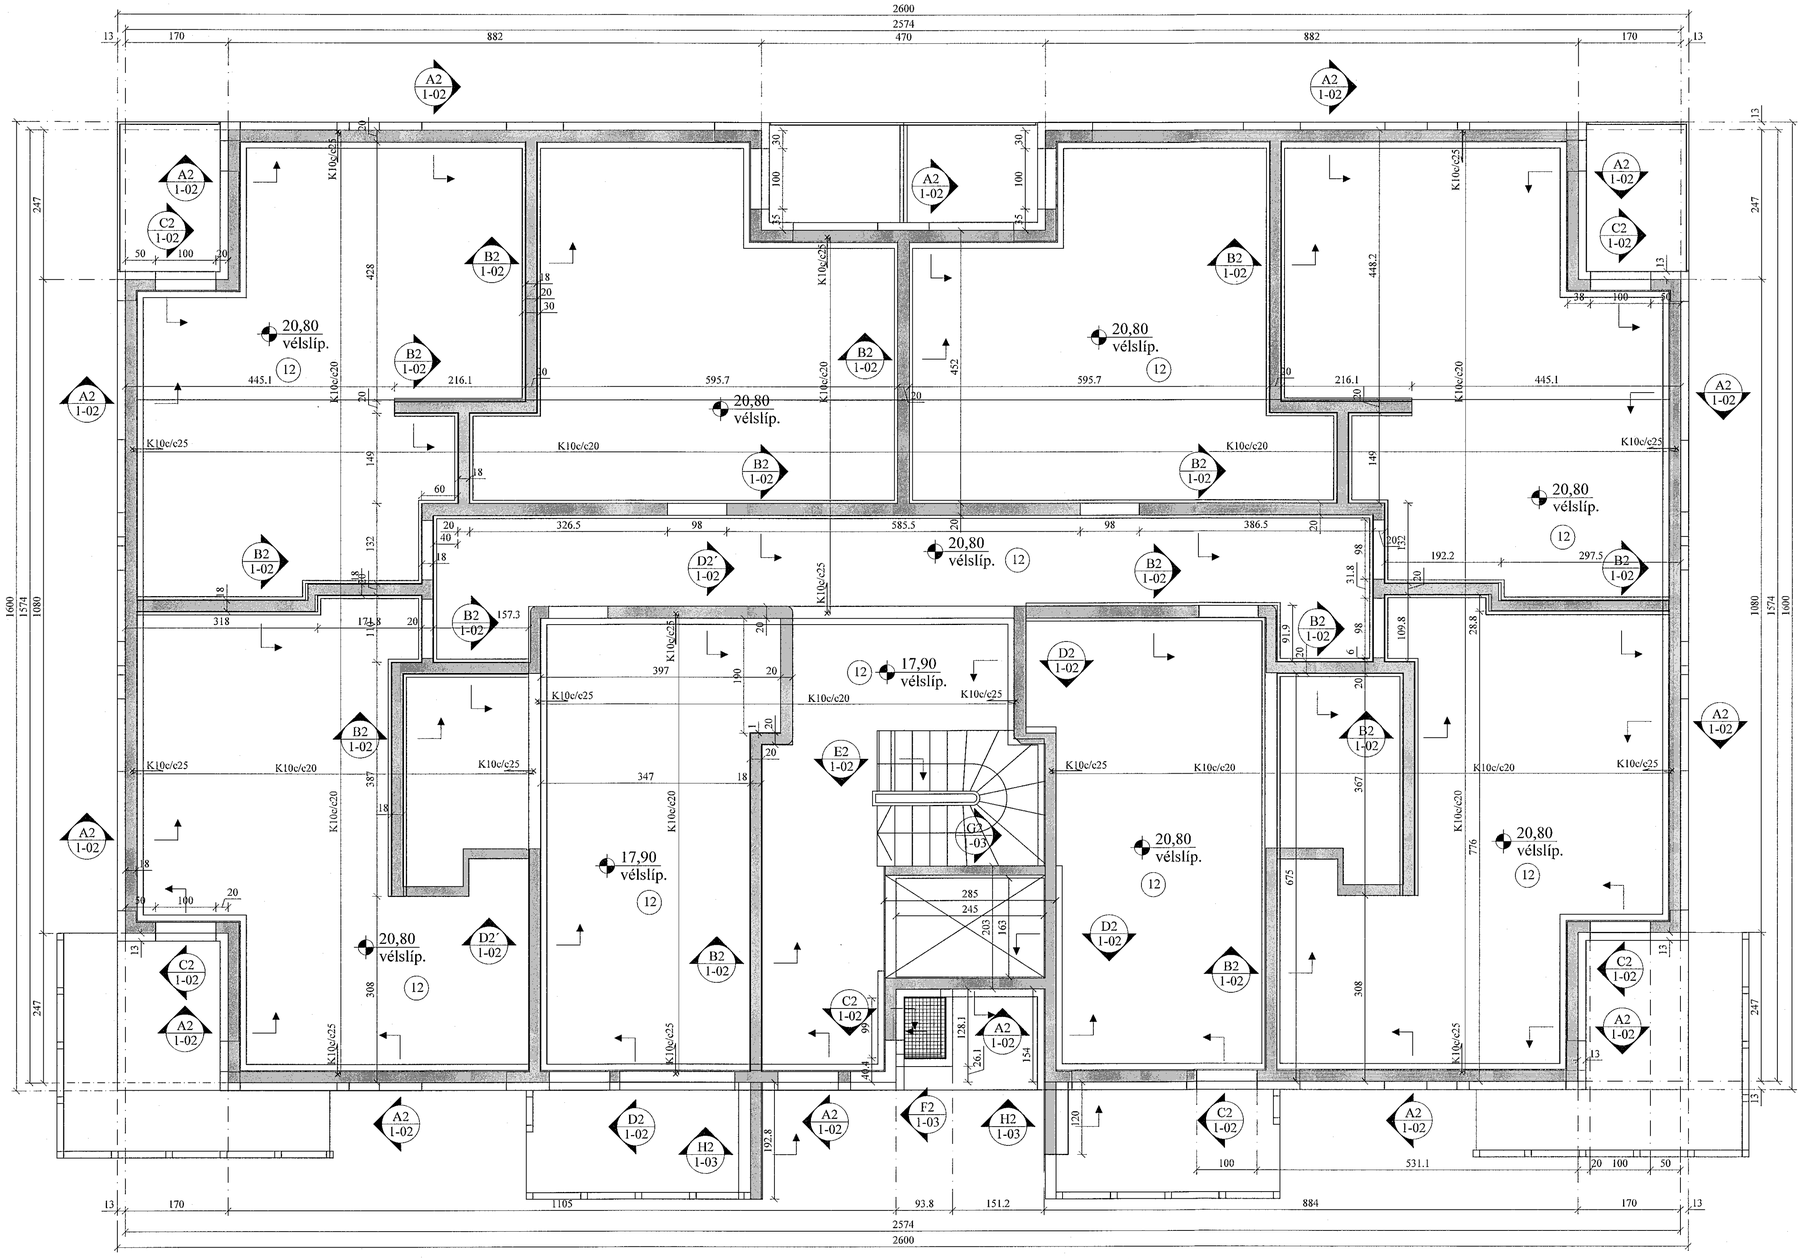

A2 1-02 SNIÐ. 1:20
Útveggur

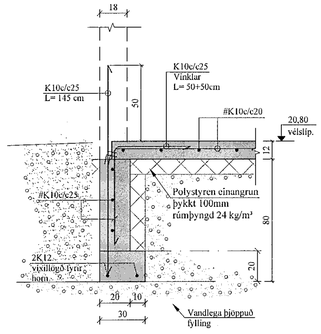

B2 1-02 SNIÐ. 1:20
Innveggur

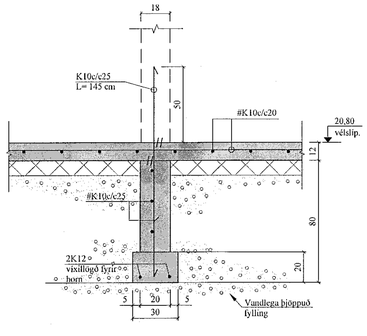

C2 1-02 SNIÐ. 1:20
Útveggur, hurðir

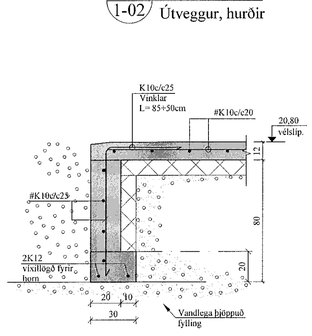

D2 1-02 SNIÐ. 1:20

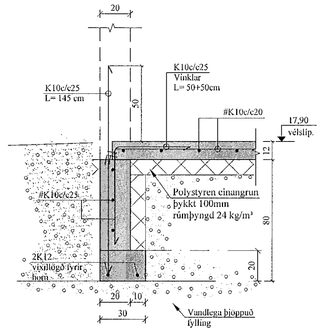

E2 1-02 SNIÐ. 1:20
Stigi

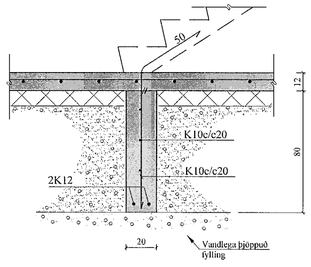

JÓN KRISTJÁNSSON BYGGINGARVERKFRÆÐINGUR
KT: 210754-4829

BREYTINGAR

TILVÍSANIR:

SKÝRINGAR..... SJÁ TEIKN. NR. 1-01

ATH:
Vanda skal til þjöppunar á fyllingu
E2 ≥ 120 MPa ; E2/E1 ≤ 2,3

VERKTAKA ER HEIMILT AÐ NOTA BOTNPLÖTU K 257 BENDINET Í STAÐ HEFÐBUNDINNA BENDIJÁRNA.

Reikn.	JKR	Nóv. '20	Útgefið:	23.11.2020
Teikn.	VP	Nóv. '20	Kvarði:	1:50, 1:20
Ath.				
Samþ.				

NORÐURHELLA 9
Hafnarfirði
Nr. 1-02

Verkhluti
UNDIRSTÖÐUR, GRUNNMYND OG SNIÐ.

Verkfræðistofa
Jóns Kristjánssonar ehf
Ármúla 19
108 Reykjavík
Sími: 537-0002 Gsm: 772-3154
Kt: 540817-0300
Netfang: joksi54@gmail.com