




AUSTURVEGGUR, HLIÐARMYND. 1:50
VEGGUR (VI)

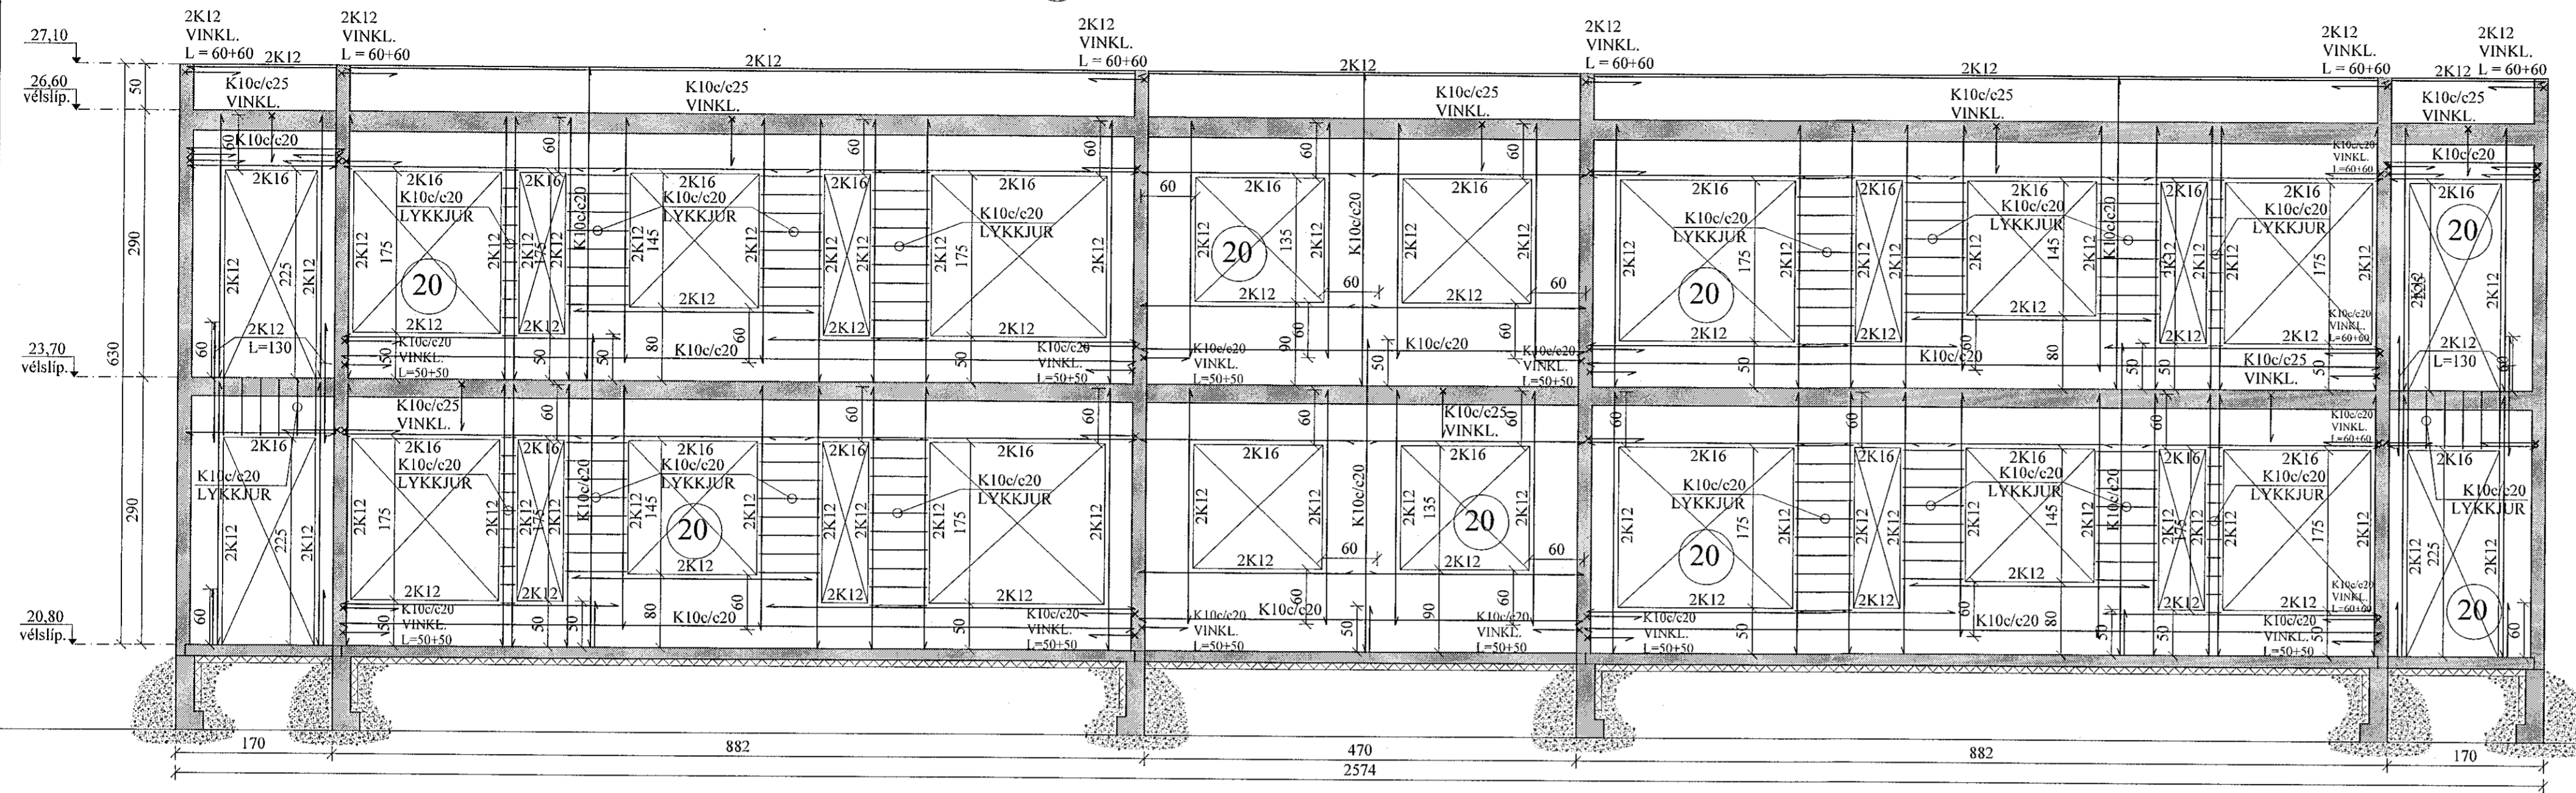

SUÐURVEGGUR, HLIÐARMYND. 1:50
VEGGUR (V2)

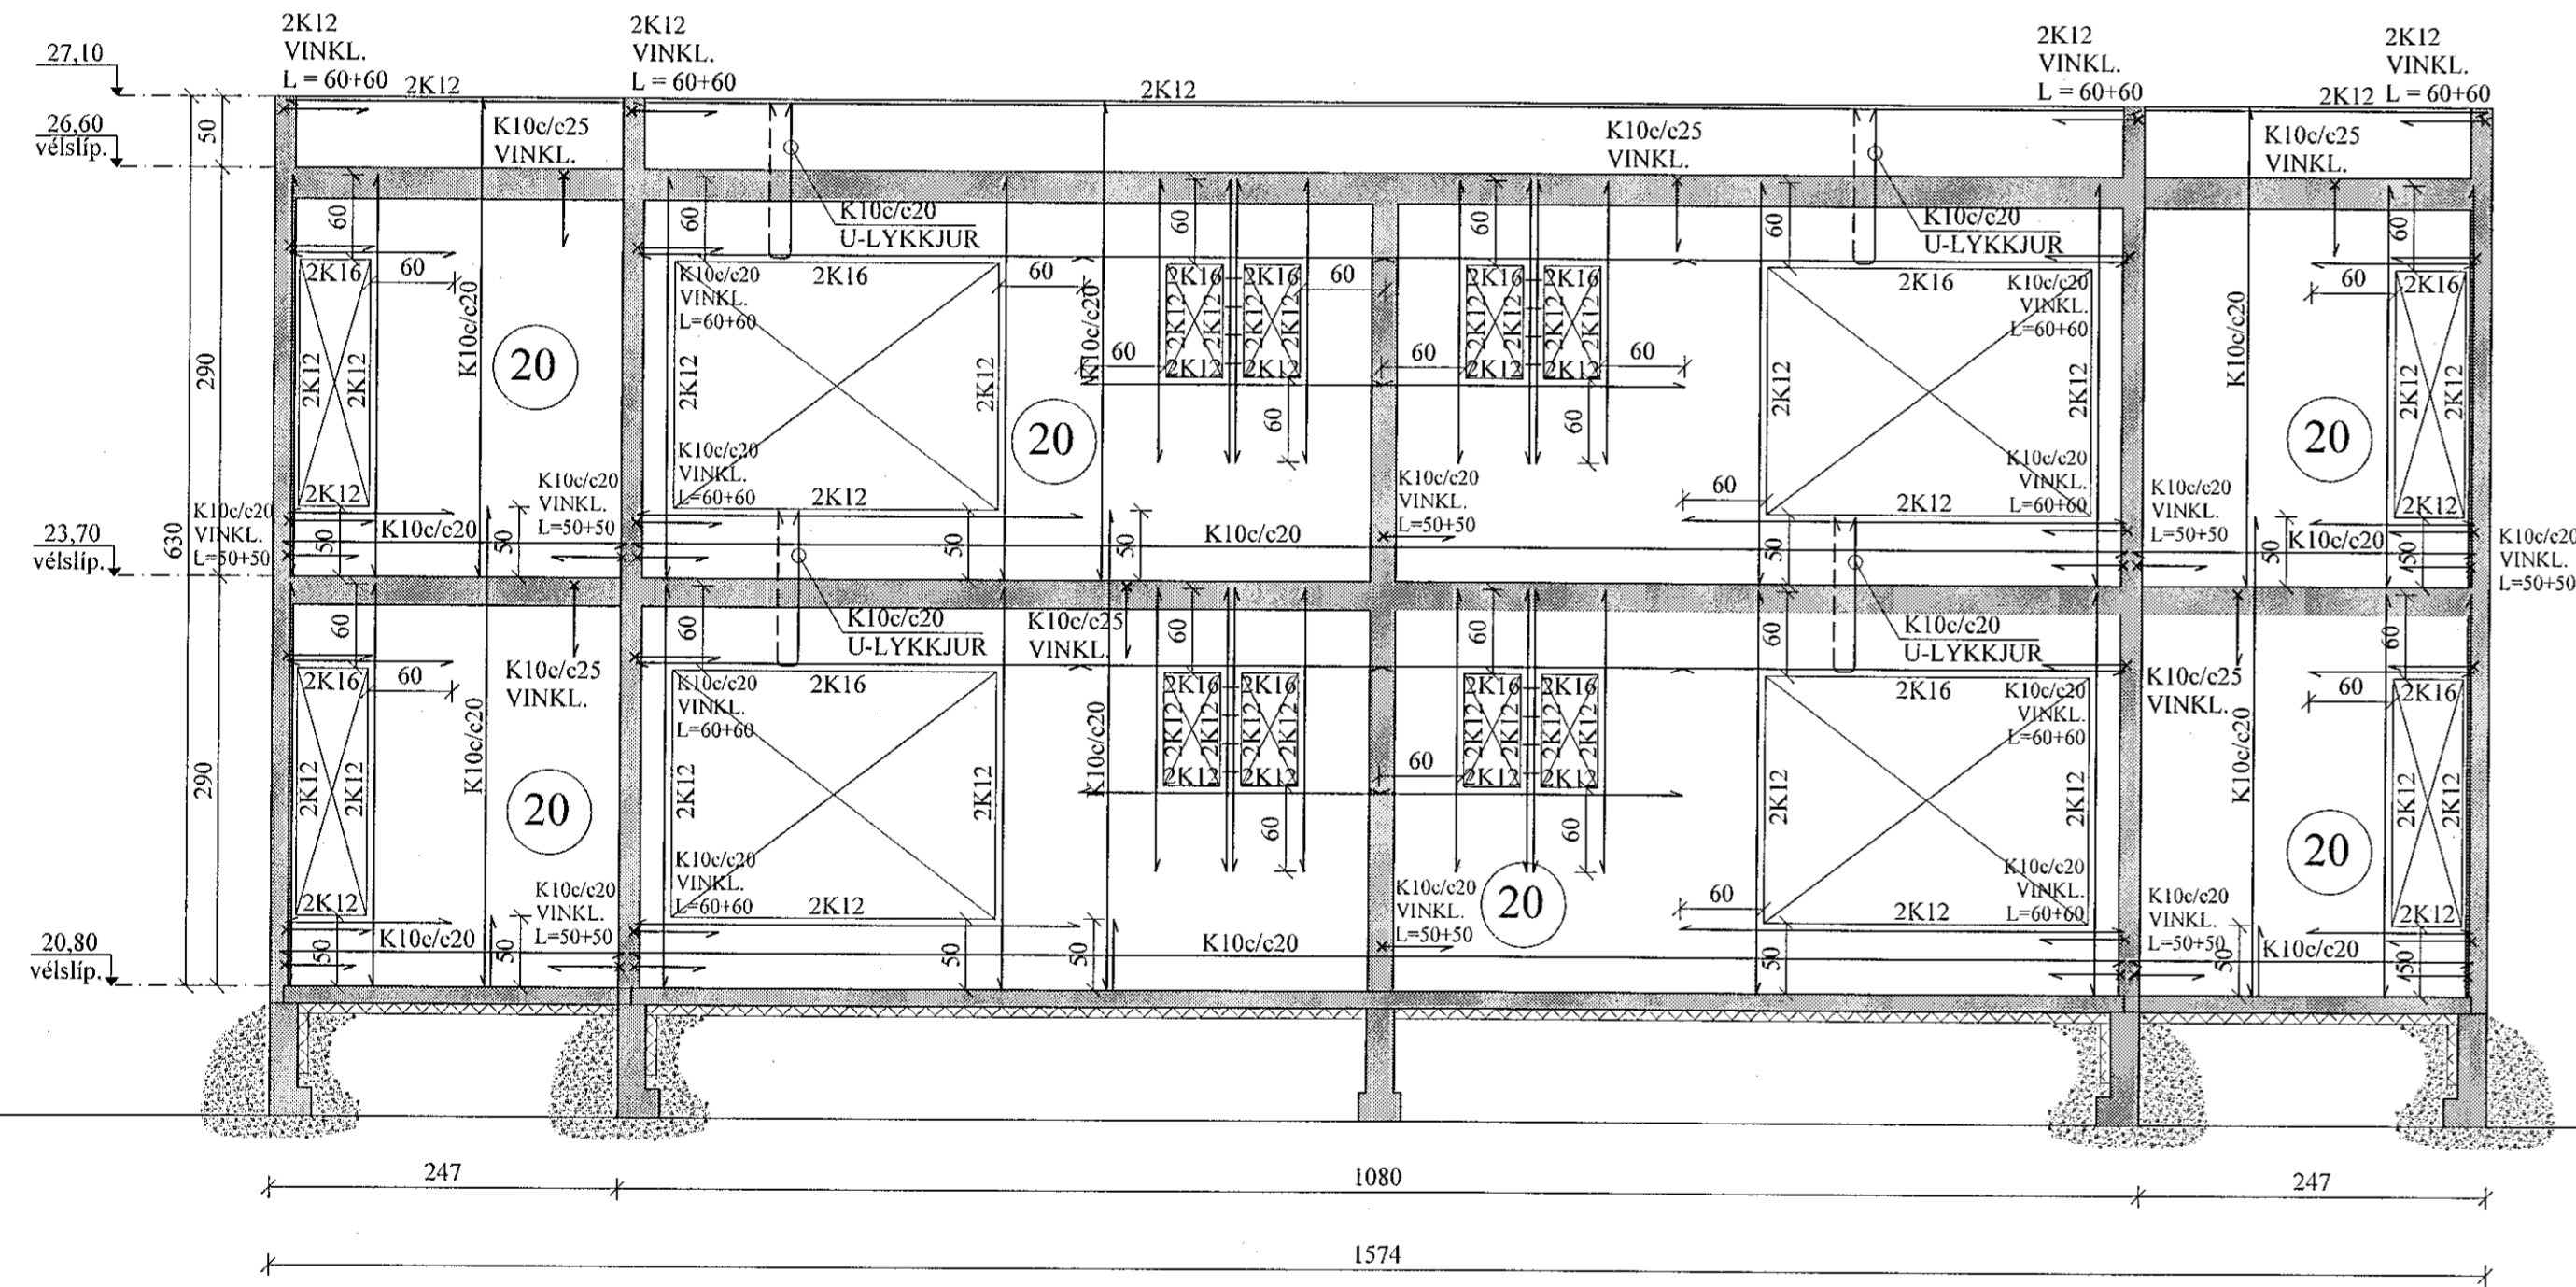

KENNIMYND

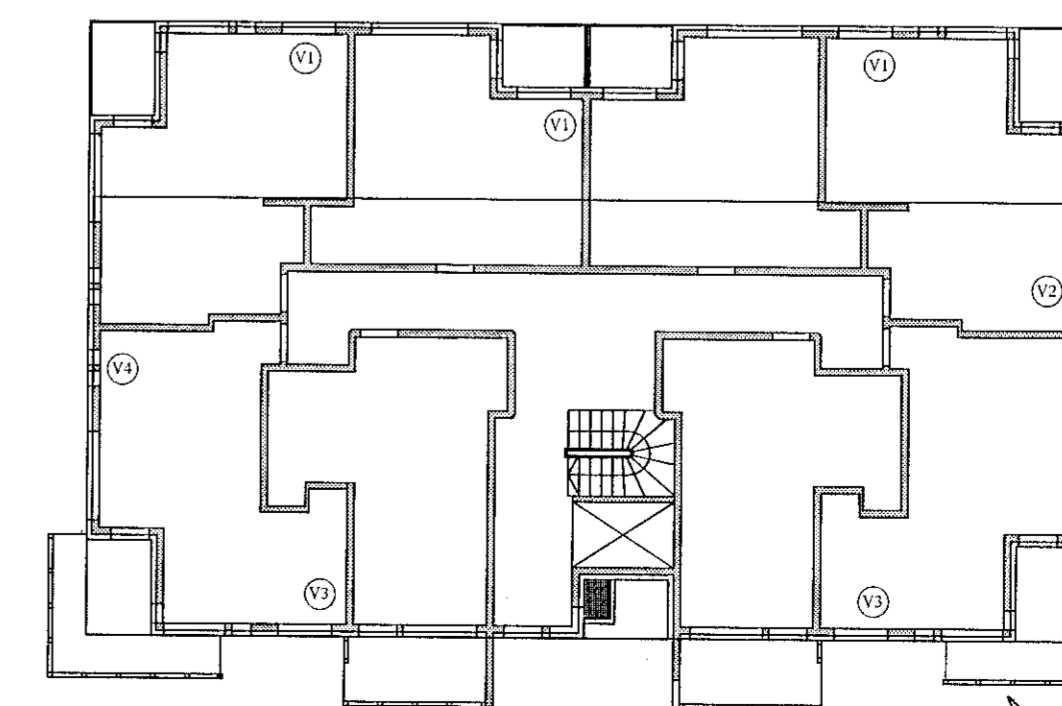

Samþykkt þann
10. mars 2021
Eh. Byggingarlutfræsi (Haldrós)
Sigurður Steinar Jónsson

JÓN KRISTJÁNSSON BYGGINGARVERKFRÆÐINGUR
KT: 210754-4829

BREYTINGAR

TILVISANIR:
SKÝRINGAR..... SJÁ TEIKN. NR. 1-01

JÁRNBENDING Í VEGGJUM, NEMA
ANNAD SÉ SÉRSTAKLEGA SÝNT:
ÚTVEGGIR: K10c/c20 lárétt
 K10c/c20 lóðrétt.
INNVEGGIR: K10c/c25 lárétt og lóðrétt.
ÖLL LYKKJUBENDING K10c/c20, NEMA
ANNAD SÉ SÝNT.
ÖLL JÁRNBENDING ÚTVEGGJA SÉ 5 CM FRÁ
INNRI BRÚN, EN JÁRNBENDING INNVEGGJA Í
MIÐJUM VEGG.

Reikn.	JKR	Jan. '19	Útgefið:	27.11.2020
Teikn.	VP	Jan. '19	Kvarð:	1:50

NORDURHELLA 9 Nr. 1-06
Hallarflók

Verkhlut
ÚTVEGGIR,
HLIÐARMYNDIR, SNIÐ.
Verkefisstofa
Jóns Kristjánssonar ehf.
Ármúla 19
108 Reykjavík
Sími: 537-0000 Fax: 772-3154
KT: 540817-0300
Netfang: jkr1654@gmail.com