HITA- OG ÞRIFAKERFI, 2. HÆÐ, GRUNNMYND. 1:50

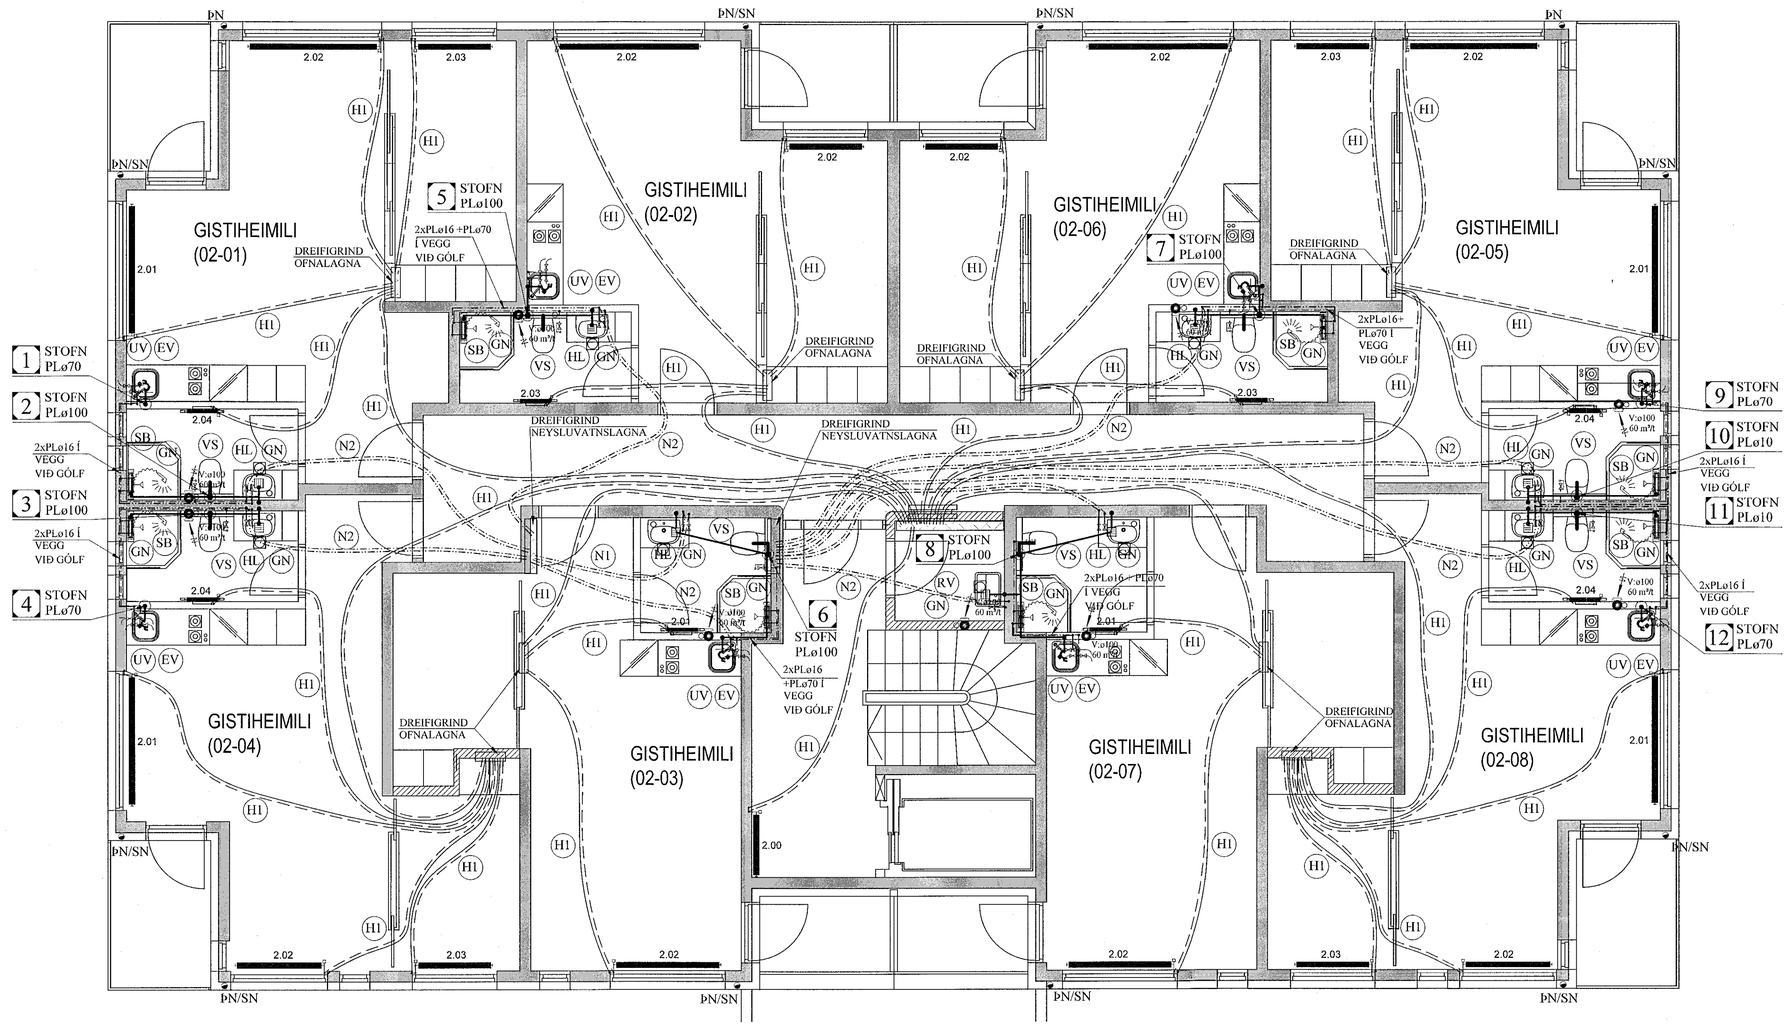

Ofnaskrá

Verk: NORÐURHELLA 9, 2. HÆÐ

Nr. á ofni:	Rými:	Útreiknuð afköst W:	Mestu mál (mm) Hæð:	Lengd:	Þykkt:	Stúta-staða Stúta-	Ofnagerð:
	02-01/02-05						
2.01	ALRÝMI	1.330	300	2100	100	A-B/C-D	
2.02	ALRÝMI	1.330	300	2100	100	C-D/A-B	
2.03	ALRÝMI	750	600	600	100	A-B/C-D	
2.04	BAÐ	420	1200	500	50	E-F	Hand.kl.ofn
	Alls:	**3.830 W**					
	02-02/02-06						
2.01	ALRÝMI	1.880	300	2300	100	A-B/C-D	
2.02	ALRÝMI	970	600	1200	100	A-B/C-D	
2.03	BAÐ	420	1200	500	50	E-F	Hand.kl.ofn
	Alls:	**3.270 W**					
	02-03/02-07						
2.01	ALRÝMI	2.960	300	2300	100	A-B/C-D	
2.02	BAÐ	410	1200	500	50	E-F	Hand.kl.ofn
	Alls:	**3.370 W**					
	02-01/02-05						
2.01	ALRÝMI	1.400	300	2100	100	C-D/A-B	
2.02	ALRÝMI	930	300	1400	100	A-B/C-D	
2.03	ALRÝMI	780	600	1200	100	C-D/A-B	
2.04	BAÐ	420	1200	500	50	E-F	Hand.kl.ofn
	Alls:	**3.530 W**					
2.00	STIGAGANGUR	1.690	600	1000	100	C-D	

Ath:
Ofna skal miða við delta T = 40 gráður
Á alla ofna komi loftskrúfa og stillitré.
Áður en gengið er endanlega frá ofnapöntun skal tékka á staðnum hvort stærðir ofna passa.

Tengingar ofna:

SNIÐ Í LÖGN. 1:10

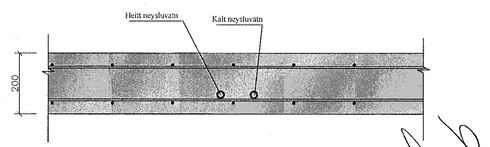

Samþykkt þann 10. mars 2021
F.h. byggingarfulltrúans í Hafnarfirði
Sigurður Steinar Jónsson

LOFTRÆSISTOKKAR:

LOFTRÆSIRÖR SKULU SMÍÐUÐ ÚR 0.6 mm ÞYKKUM SPIRALRÖRUM. STÆRÐIR SK. GRUNNM. VEFJA SKAL 50 mm STEINULL UM ÚTSOGSSTOKKA OG KLÆÐA ÞÁ AF.

ÚTSOGSVENTLAR SKULU VERA SAMBÆRILEGIR VIÐ KSO FRÁ LAPINLEIMU. STÆRÐIR SKV. GRUNNMYND.

SKÝRINGAR FYRIR NEYSLUVATNSLAGNIR:

RÖR Í NEYSLUVATNSLÖGN ERU ÚR PEX (KROSSBUNDIÐ HD POLYETHYLEN) Í SVEIGJANLEGU FÓÐURRÖRI NEMA ANNAÐ SÉ TEKIÐ FRAM.
VATNSRÖRIN SKULU ÞOLA 70°C SAMFELLT VIÐ 1 MPa VINNUÞRÝSTING.
TENGISTYKKI SKULU VERA ÚR AFZINKUNARÞOLNU MESSING.

BIL MILLI FESTINGA SÉ SAMKVÆMT IST-67 OG FYRIRMÆLUM FRAMLEIÐANDA RÖRANNA.

ALLAR LEIÐSLUR Í NEYSLUVATNSLÖGN AÐRAR EN LEIÐSLUR Í FÓÐURRÖRUM SKULU EINANGRAST. MEÐ ÁDRAGSEINANGRUN.

KERFIÐ SKAL ÞOLA 0,6 MPa VINNUÞRÝSTING OG PRÓFAST MEÐ 1,0 MPa ÁÐUR EN LEIÐSLUR ERU HULDAR.

ALLT EFNI OG FRÁGANGUR KERFISINS SÉ Í SAMRÆMI VIÐ ÁKVÆÐI IST-67 OG GILDANDI REGLUGERÐIR.

ÓNEFNDAR TENGILEIÐSLUR AÐ TÆKJUM ERU 16x2,2 ÁLPEX.

JÓN KRISTJÁNSSON BYGGINGARVERKFRÆÐINGUR
KT: 210754-4829

BREYTINGAR

TILVÍSANIR:

SKÝRINGAR..... SJÁ TEIKN. NR. 2-01

Reikn.	JKR	Nóv. '20	Útgefið:	30.11.2020
Teikn.	VP	Nóv. '20	Kvarði:	1:50, 1:10
Ath.				
Samþ.				

NORÐURHELLA 9
Hafnarfirði
Nr. 2-05

Verkhluti
HITA- OG ÞRIFAKERFI, 2. HÆÐ, GRUNNMYND, OG SKÝRINGAR, SNIÐ.

Verkfræðistofa
Jóns Kristjánssonar ehf
Ármúla 19
108 Reykjavík
Sími: 537-0002 Gsm: 772-3154
Kt: 540817-0300
Netfang: jokris54@gmail.com