



Upprunalegur hönnuður:


- B.O Björgunarpop
- GN Gólfniðurfall
- R Reykskynjar
- LR Loftþræsing
- NF Niðurfallsrör
- Handslökkvitæki
- SV Skolvaskur
- PV Þvottavél
- PU Þurkari
- UPV Uppþvottavél
- BO Bakarofn
- OO Örbylgjuofn
- HB Heiluborð
- ISSK Ísskápur
- K.0,00 Hæð í metrum yfir sjávarmáli
- VS Vatnssalerni

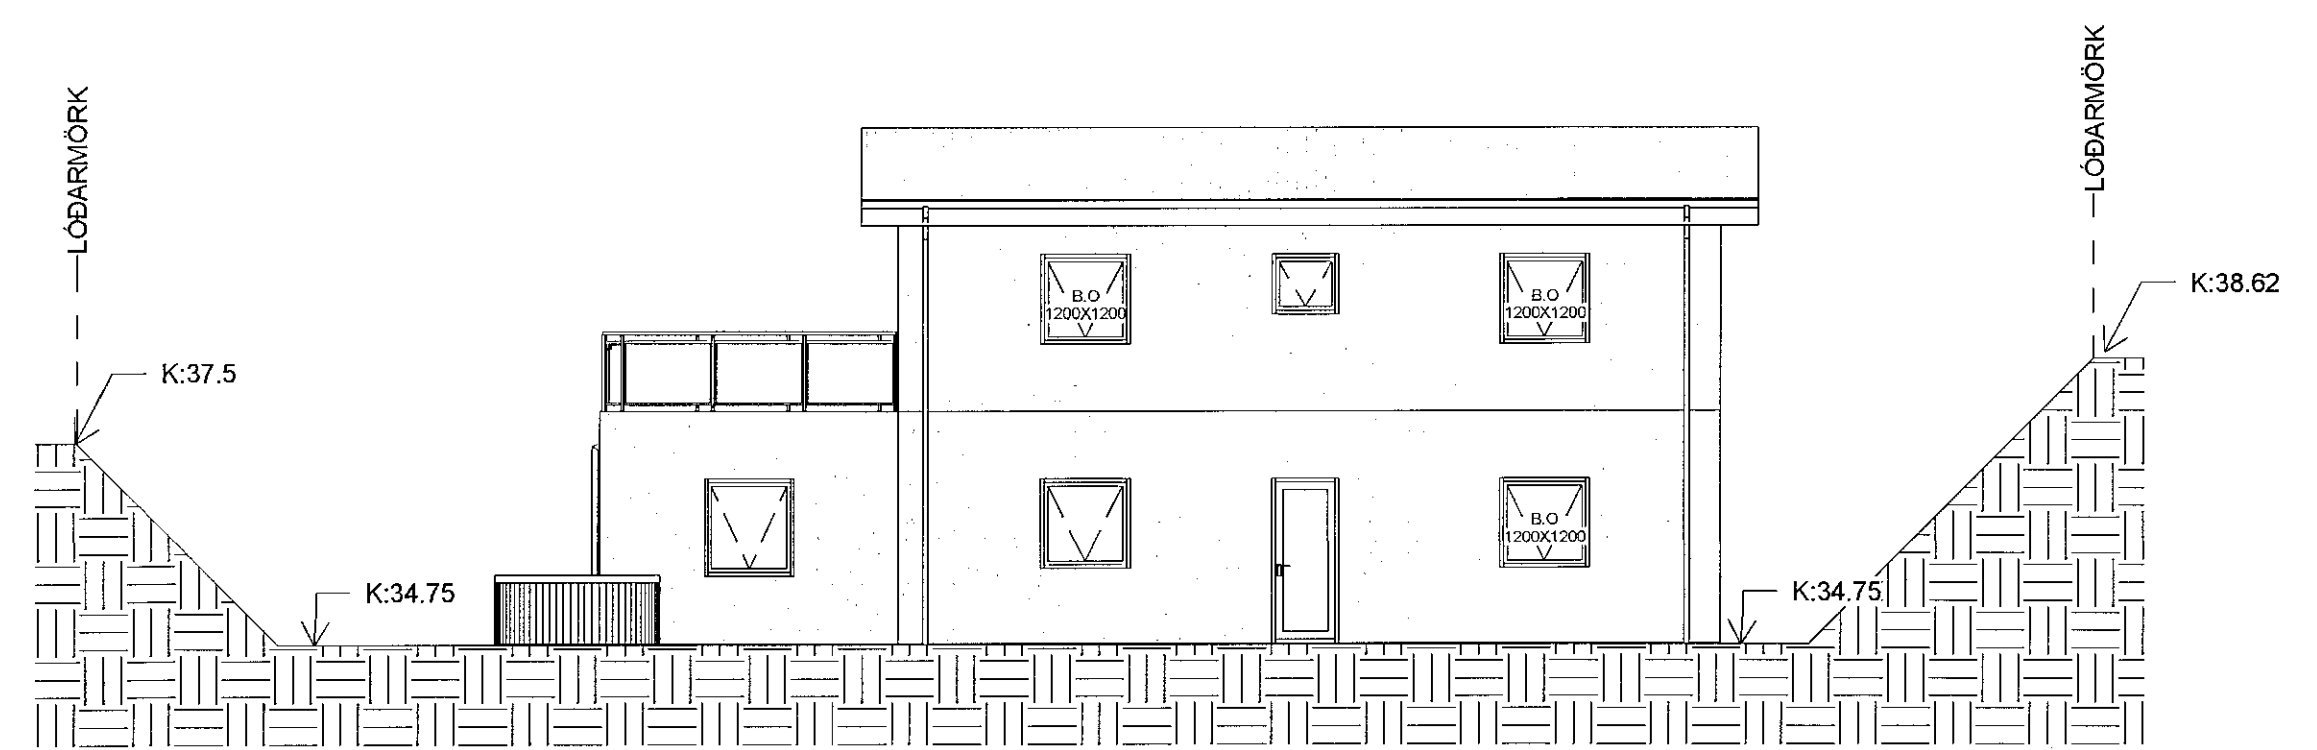


1 AUSTUR  
1:100

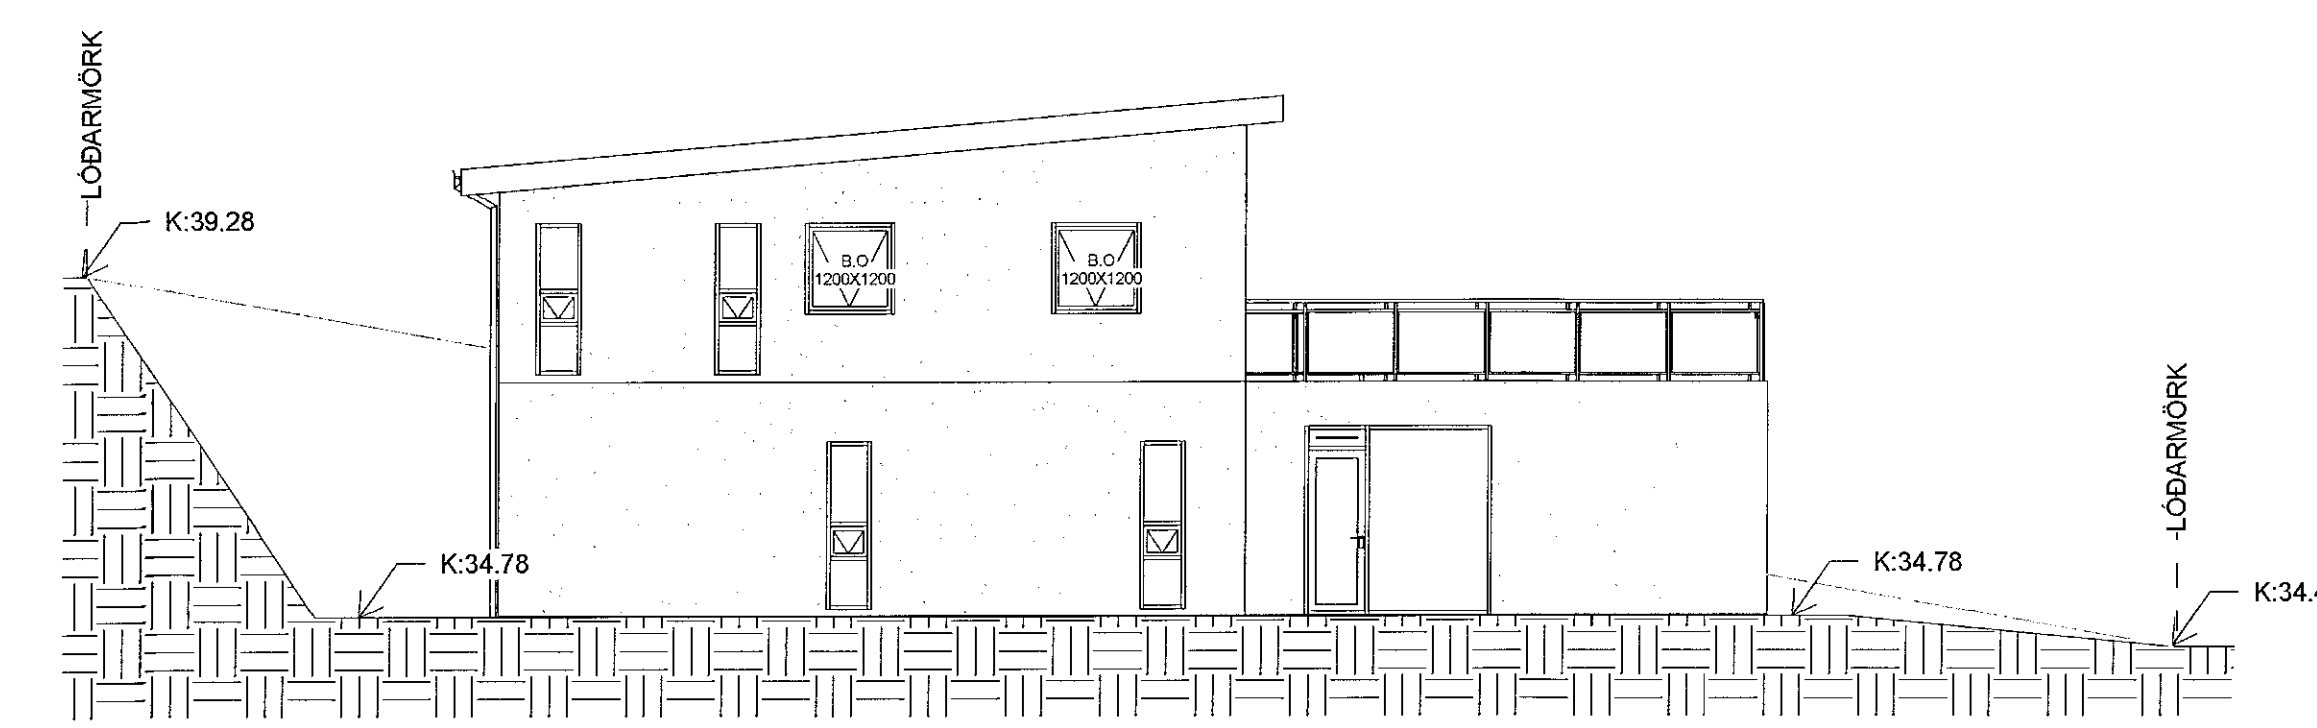


2 NORÐUR  
1:100

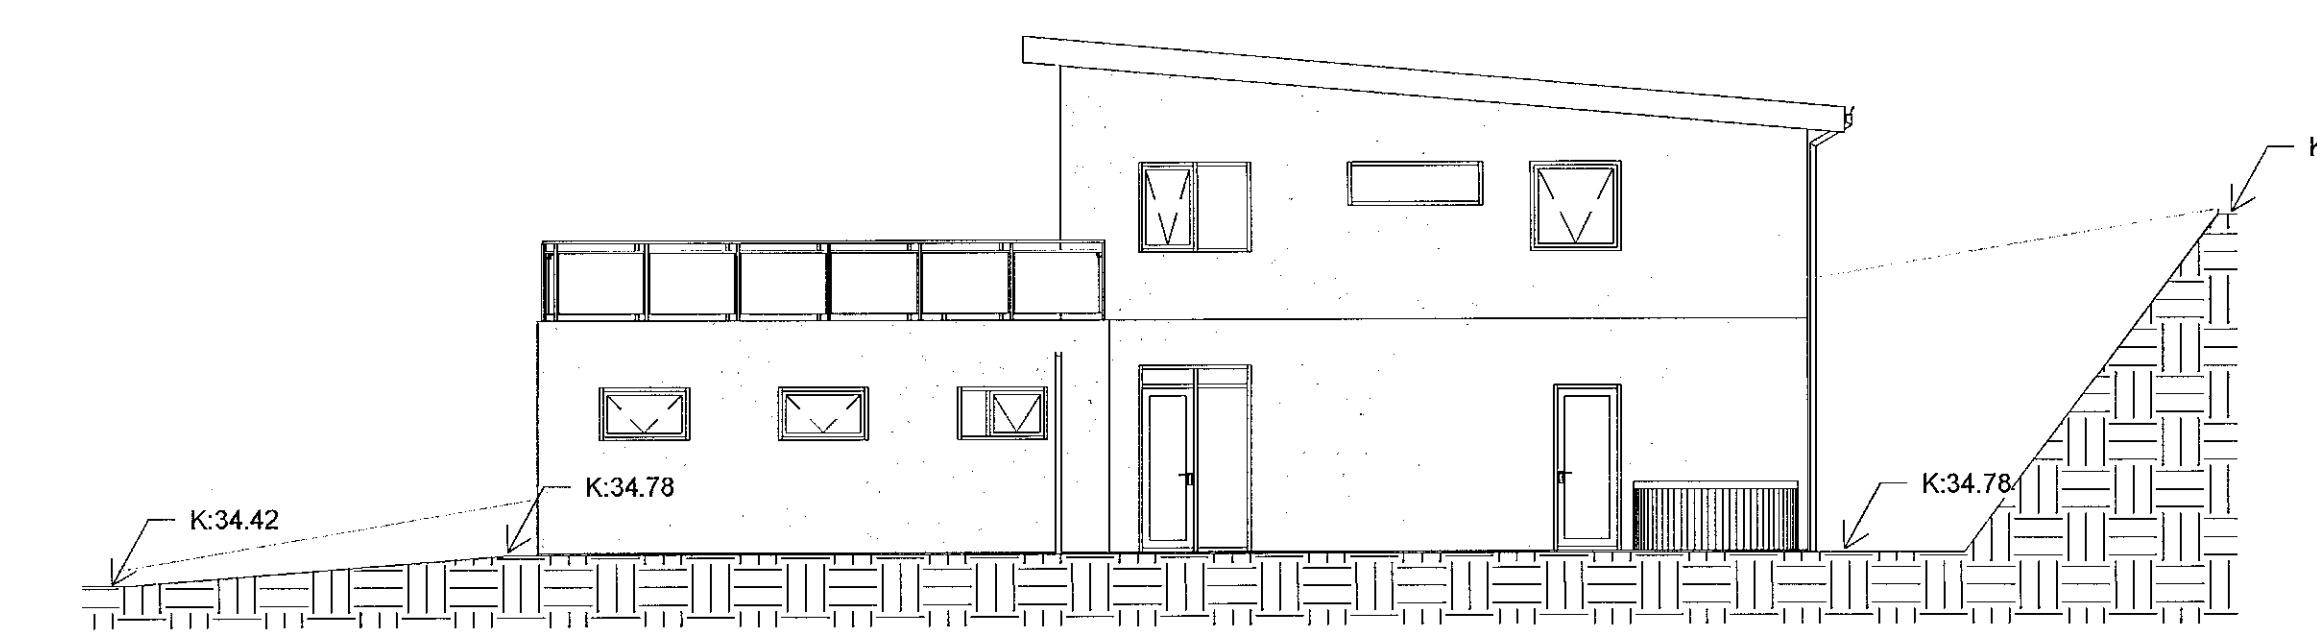


3 SUÐUR  
1:100

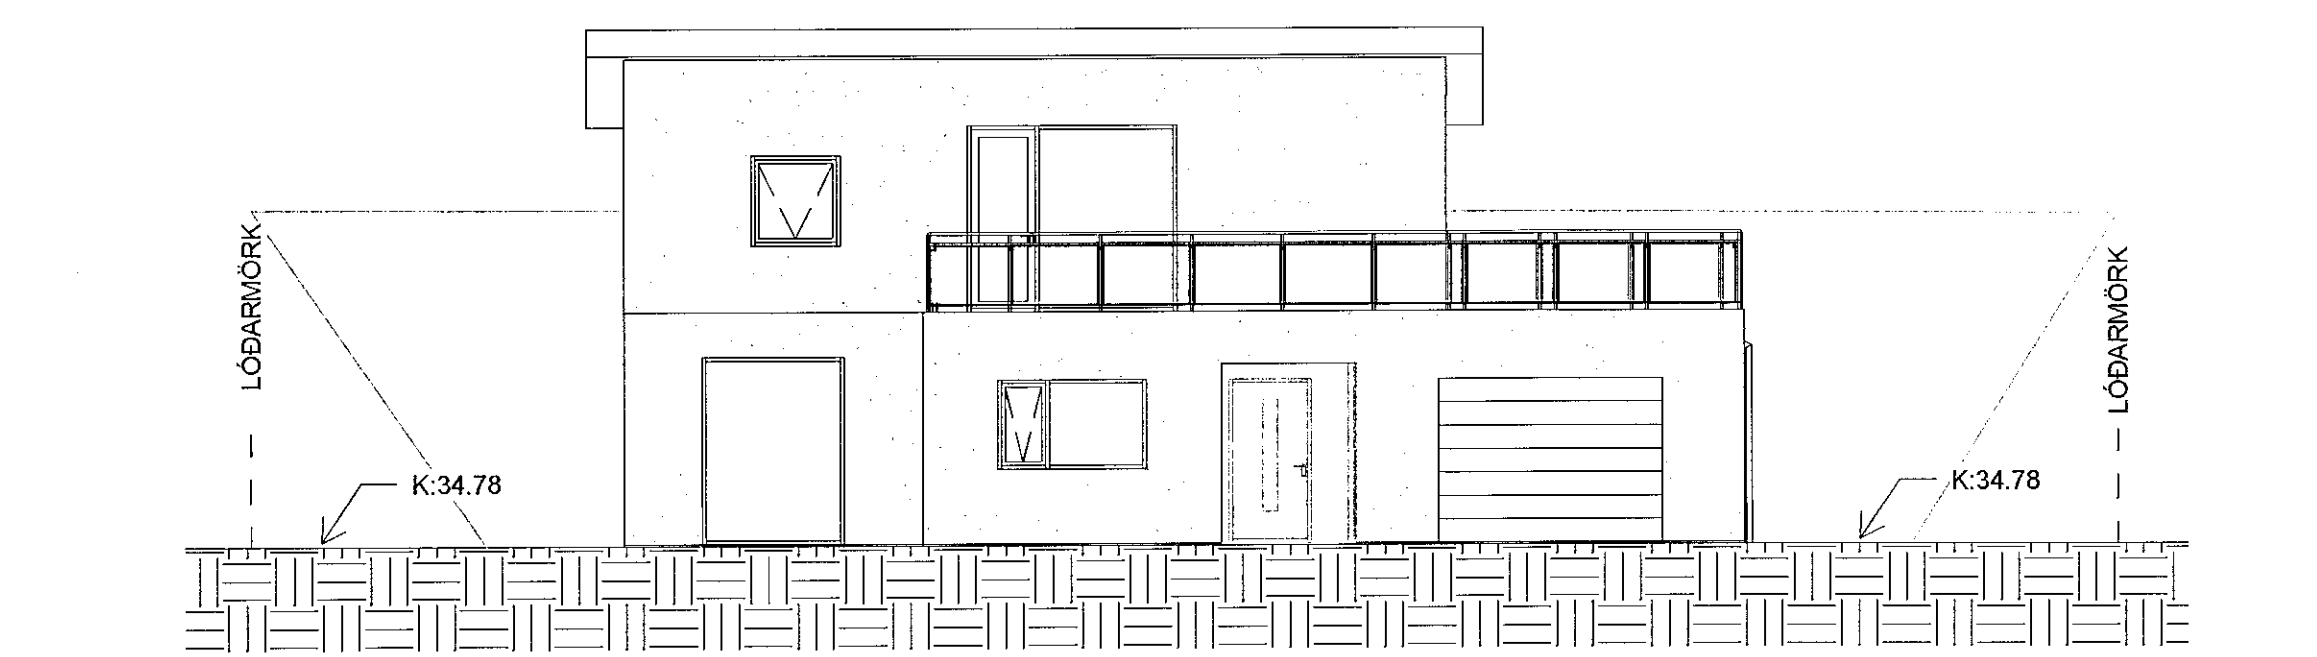

4 VESTUR  
1:100

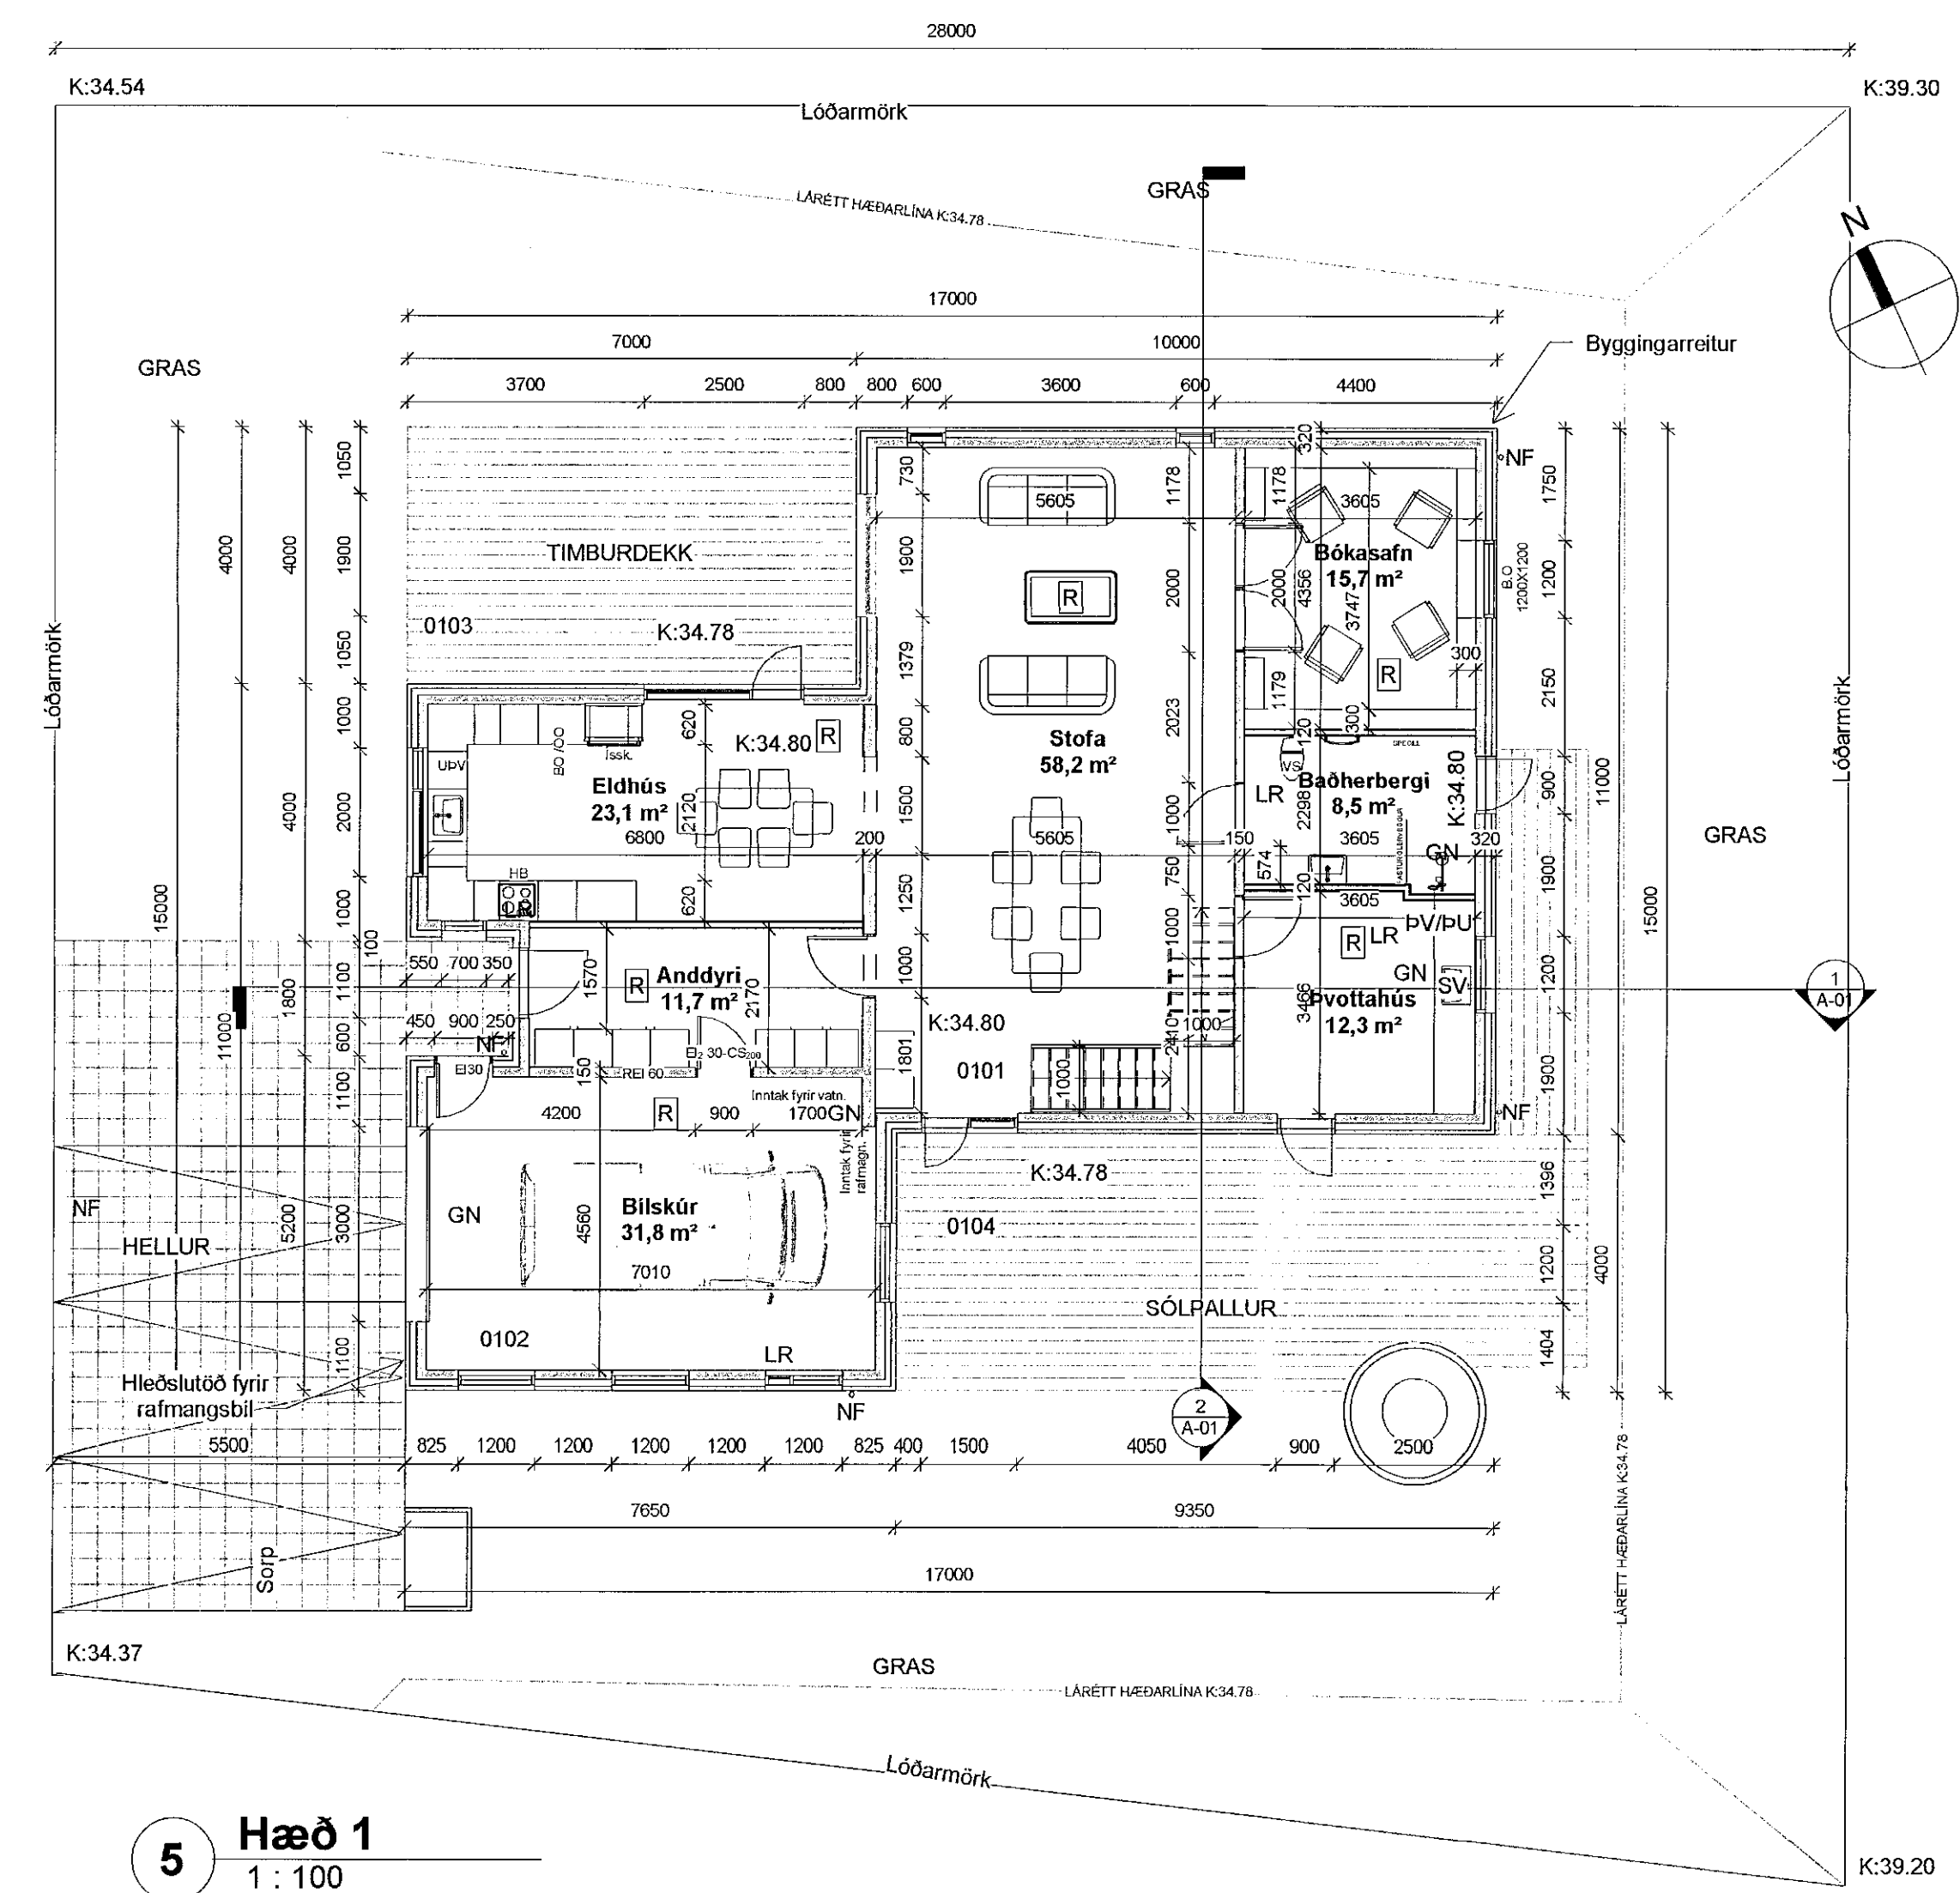

5 Hæð 1  
1:100

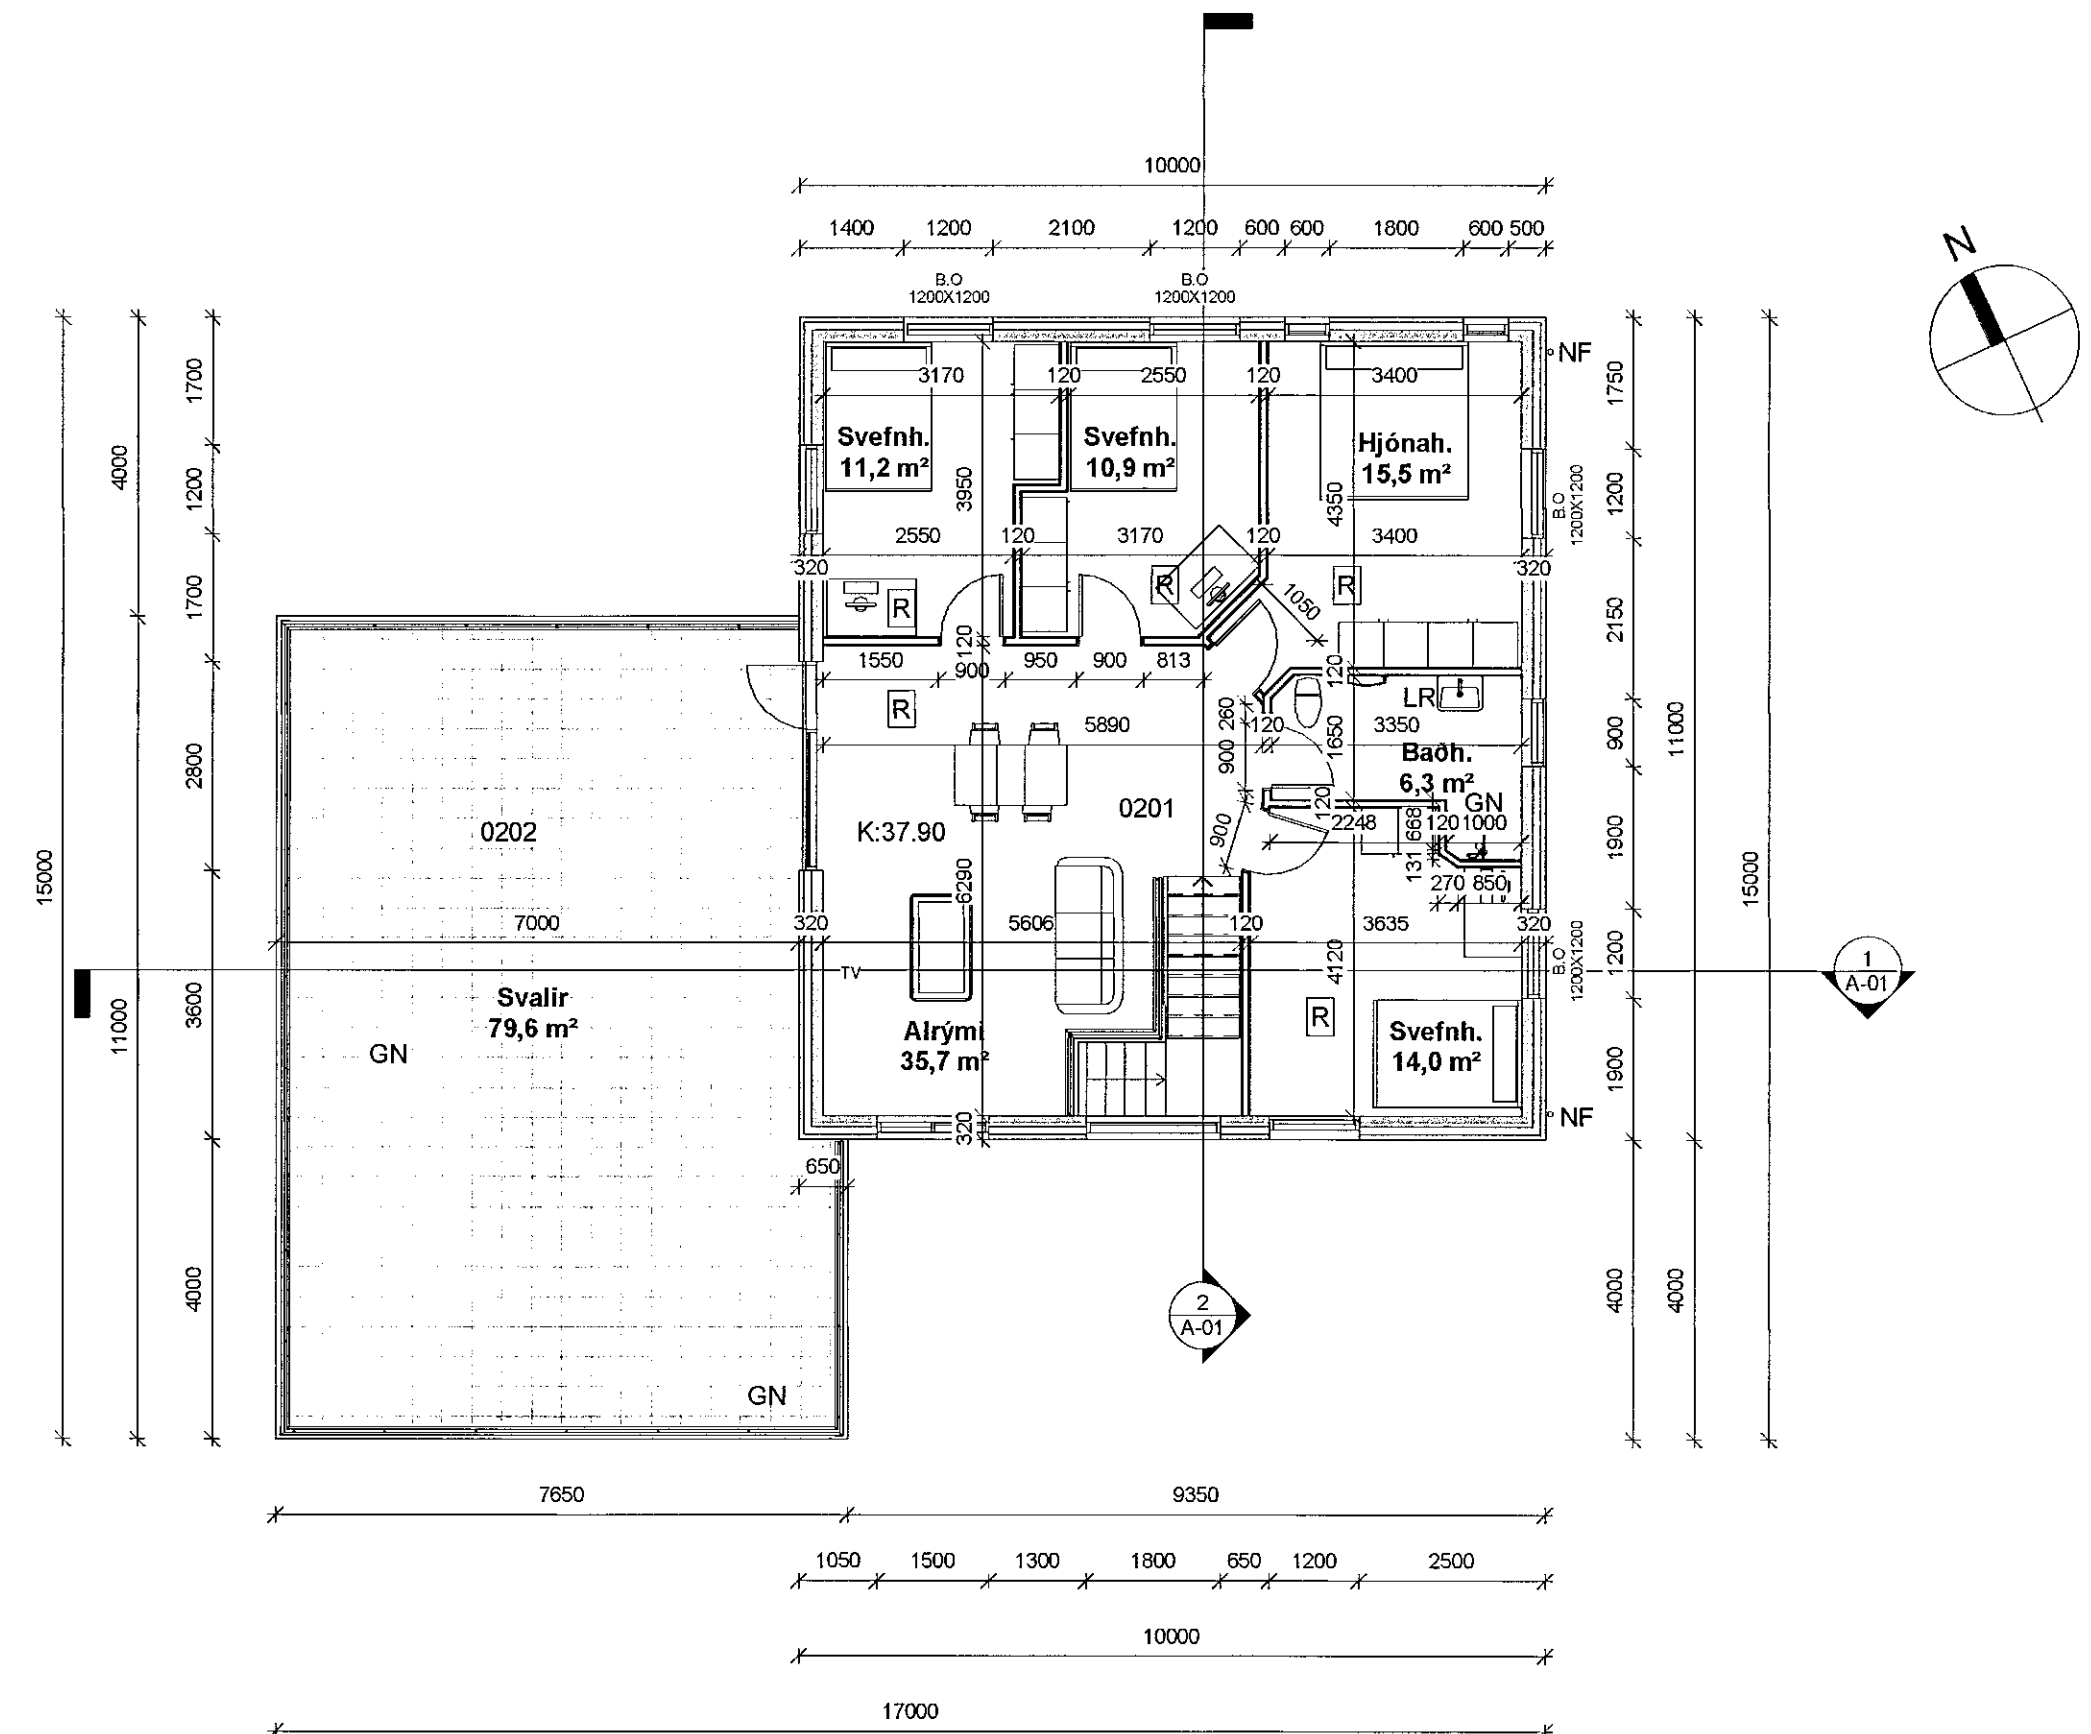

6 Hæð 2  
1:100

Útg. Tím. / Dags. Töln. Eigning / Eigning. Samþ. vsk. Dags.  
\*Tilvísun: ÚTF: útgáfa innvi ríð, ÚSV: útgáfa samþ. veitukaupa, ÚTF: útgáfa til Framfarir.  
ÚTB: útgáfa flýggjagarneldis, ÚTV: útgáfa veldislangar

**KRISTÓFER SIGURÐSSON**  
VERKKAUPLI OG MÁLMAÐUR  
**EINBYLISHÚS**  
TEGUND VIKIS

**TINNUSKARÐ 3 Í SKARÐSHLÍÐ**  
GATASÁBUSTEING

LANDNÚMÉR: L22/9/1  
STADGR.: 1400-1-  
RHL: 01  
MKV: 1:100  
BLADSTÆRD: A1  
ÚTGÁFA DAGS: 01.12.2020  
STOFN DAGS: 01.12.2020  
TEIKNAD: Ingvar Jónsson  
YFIRFARID: Guðjón K.

**20-48 - 07 - - A - - A-02 -**

VERKFR. MAPPA SVIÐ AÐRÝGD. SFI NÚR. RÁÐHR. ÚTGÁFA

SHS  
9.02.2021

Ingvar Jónsson  
846 7571  
ingvar@arkitek.is  
Kt: 041180-3909

*Ingvar Jónsson*

