

Samþykkt þann
25. mars 2021
F.h. byggingarfulltrúans í Hafnarförðum
Sigurbur Steinor Jónsson

NR.	DAGS.	BREYTING
A	03 2021	LAGFÆRD TEIKNING

SKÝRINGAR

MÁLSETNINGAR ERU Í MILLIMETURUM
EKKI SKAL MÆLA UPP AF TEIKNINGUM


KLÆÐNING ÚTVEGGJA :
STEINULLAR STÁLSAMLOKUR, ÞYKKT 100 mm
RAL 9007. ÁFELLUR RAL 7016

KLÆÐNING Á PANI :
STEINULLAR STÁLSAMLOKUR, ÞYKKT 150 mm
RAL 9007. ÁFELLUR RAL 7016

KLÆÐNING Á MILLIVEGGJUM :
STEINULLAR STÁLSAMLOKUR, ÞYKKT 100 mm
RAL 9010. ÁFELLUR RAL 9010


EFNISLISTI VEGG- OG ÞAKEININGAR
SJÁ TEIKNINGU D 005

DEILMYNDIR OG ÁFELLUR SJÁ TEIKNINGAR D006 OG D007
(D15) MERKIR : ÁFELLA Á VEGG - EKKI SAMSEYTI

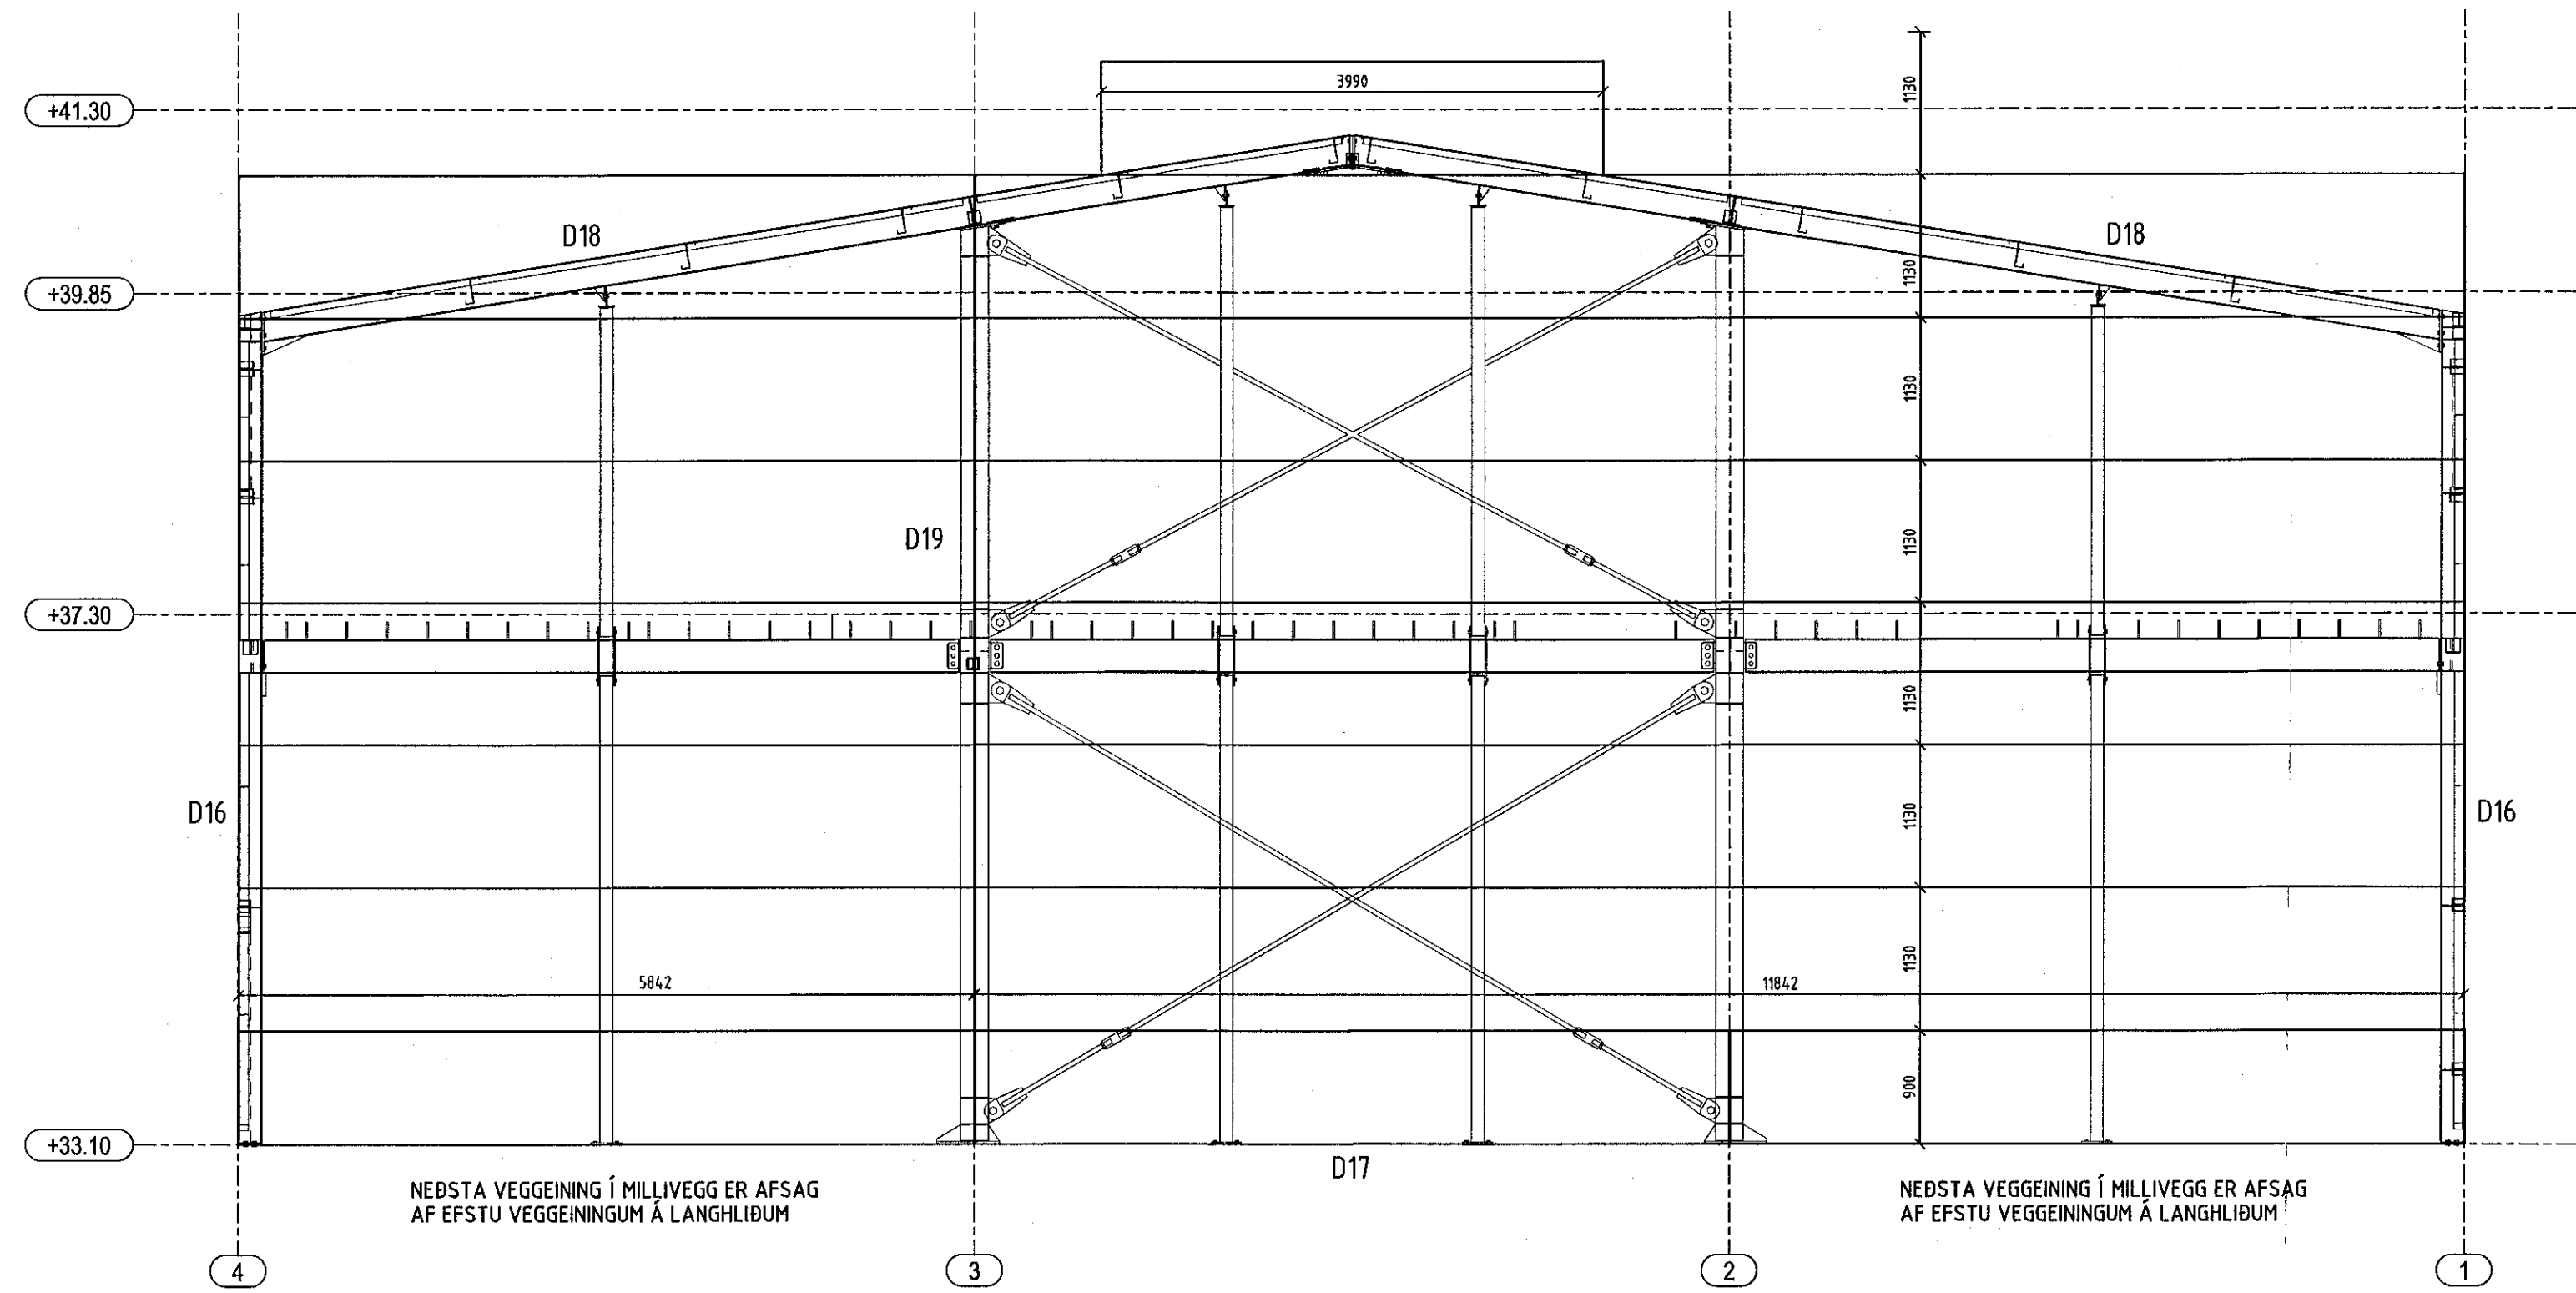

STÁLRAMMI LÍNA B - C - D - E - F 1:50

- STEINULLAR ÞAKEININGAR 150/1000 mm RAL 9007
180 stk 9092 mm
- STEINULLAR VEGGEININGAR 100/1130 mm RAL 9007
- LANGHLIÐ LÍNA 1 NORÐURHLIÐ
14 stk 9842 mm
49 stk 9994 mm
- GAFL LÍNA A VESTURHLIÐ
7 stk 5947 mm
7 stk 11947 mm
1 stk 4857 mm
- LANGHLIÐ LÍNA 4 SÚÐURHLIÐ
6 stk 9842 mm
4 stk 620 mm
20 stk 10810 mm
4 stk 9940 mm
21 stk 9994 mm
- GAFL LÍNA G VESTURHLIÐ
7 stk 5947 mm
7 stk 11947 mm
1 stk 4857 mm
- STEINULLAR MILLIVEGGJAEININGAR 100/1130 mm RAL 9010
- MILLIVEGGIR LÍNA B, C, D, E, F
30 stk 5842 mm
30 stk 11842 mm
5 stk 3990 mm

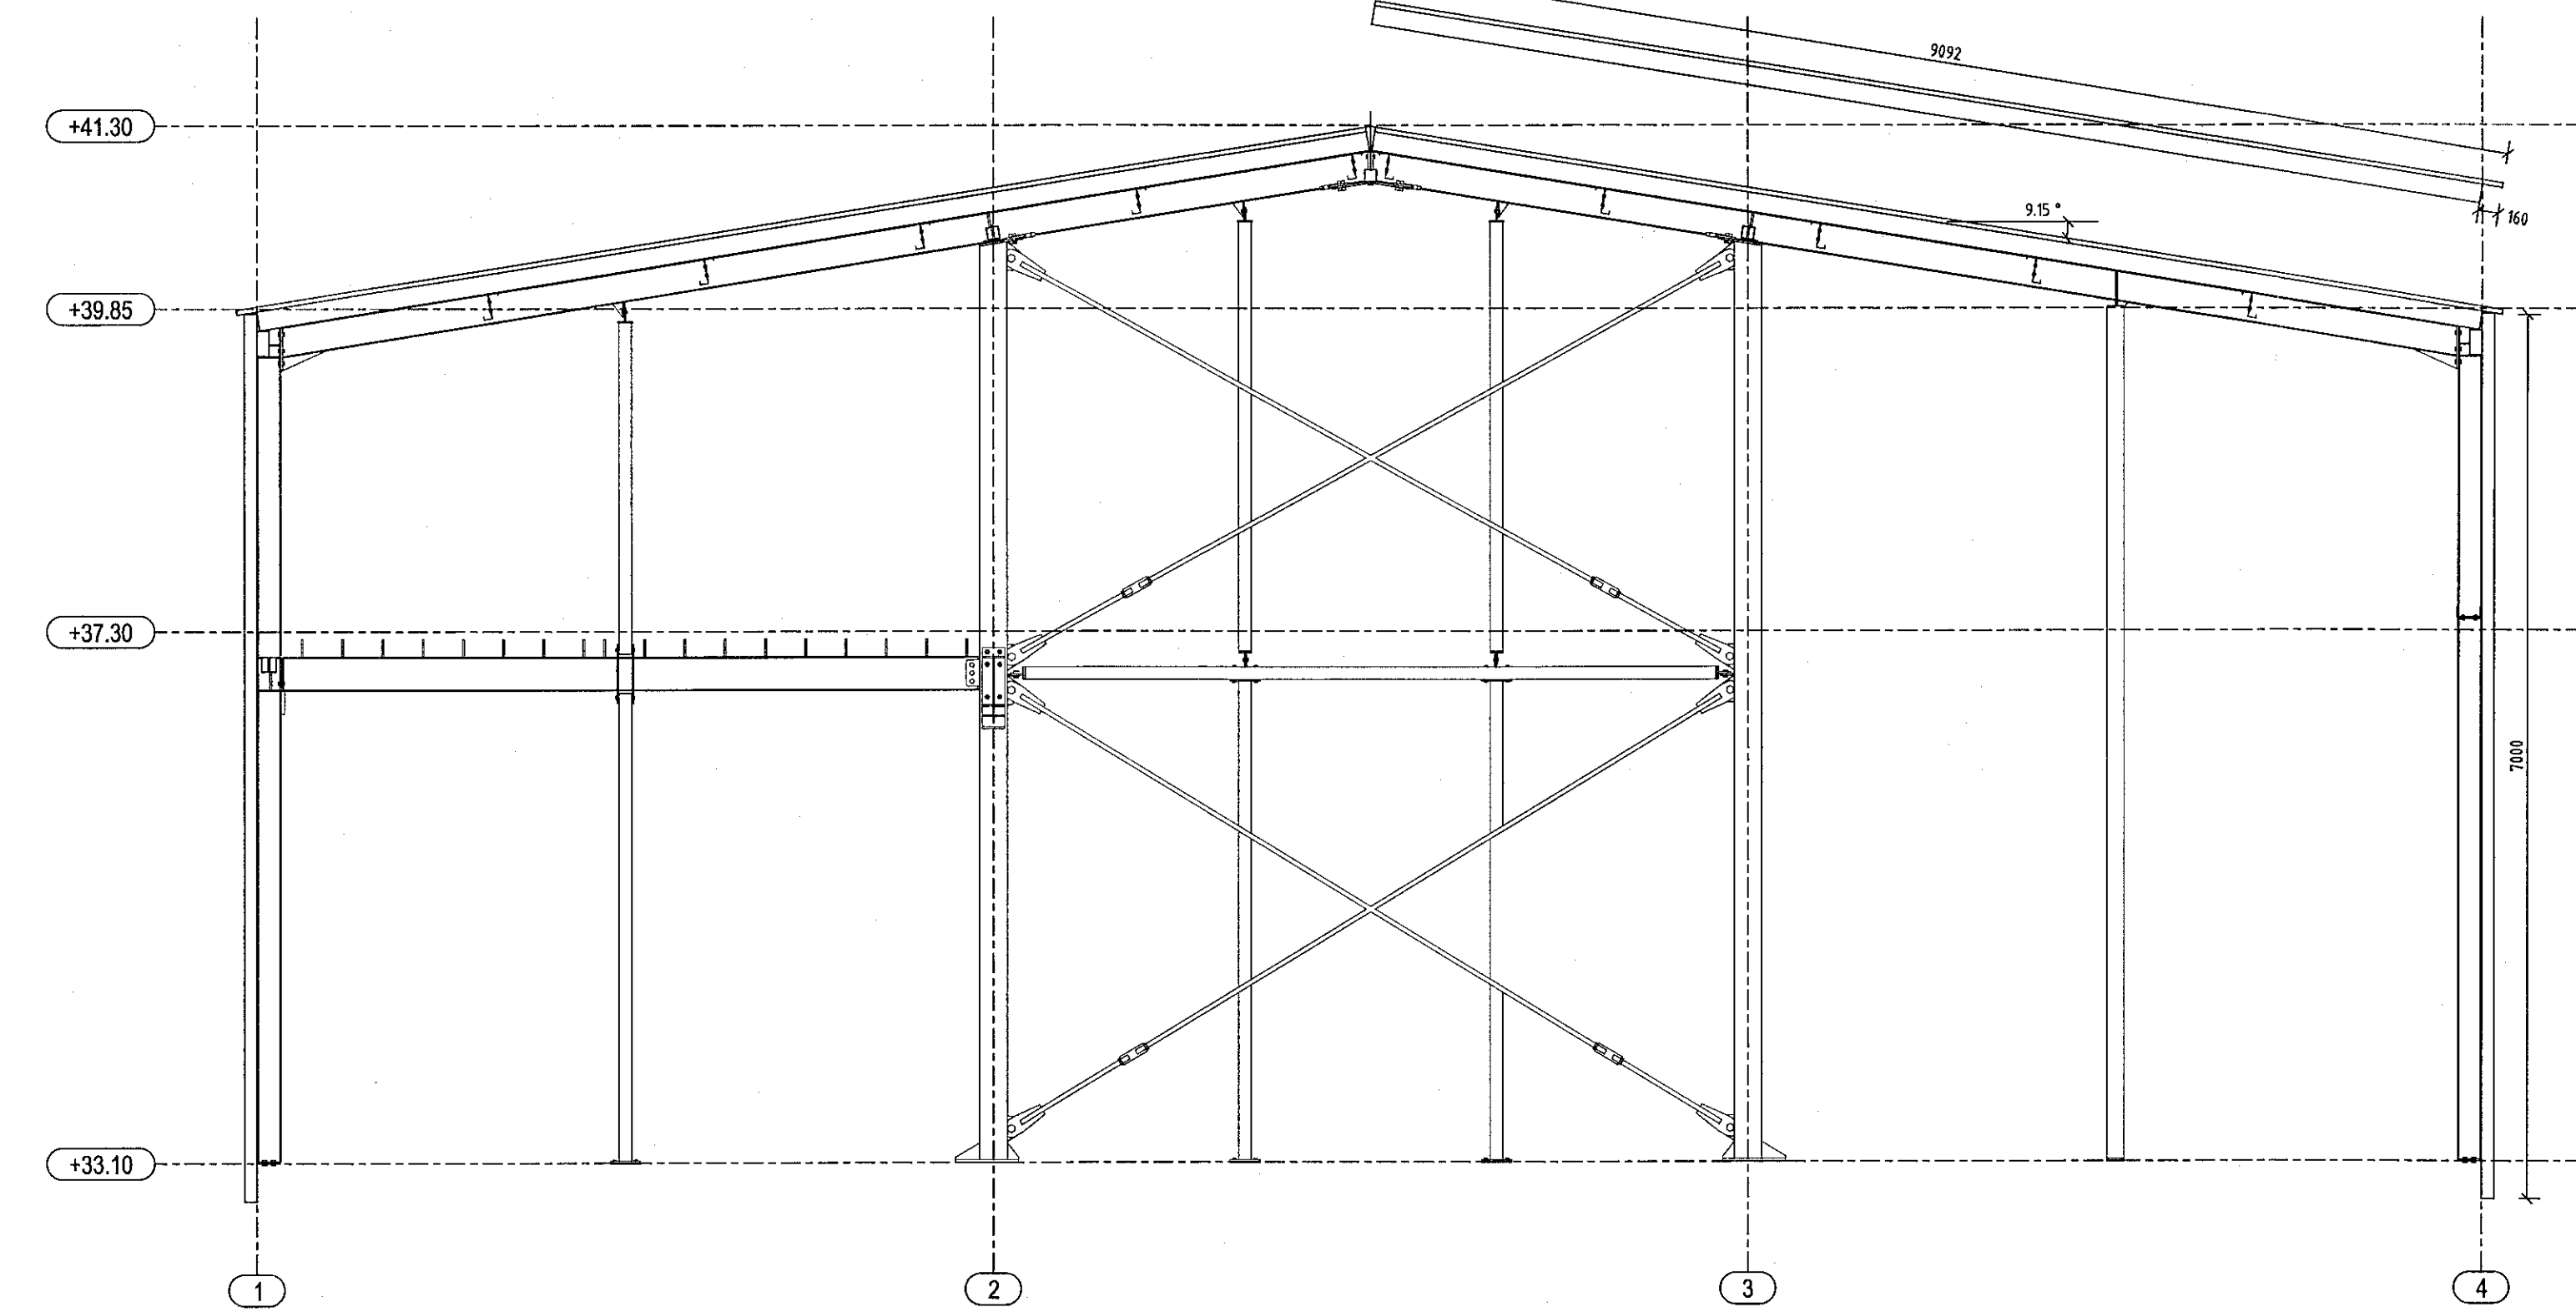

SNID 1:50

- STEINULLAR VEGGEININGAR 60/1130 mm RAL 7016
INNAN Í GAT VIÐ RENNIFURÐ
4 stk 4600 mm
2 stk 4120 mm
- INNTAKSRÝMI :
- STEINULLAR ÞAKEININGAR 150/1000 mm RAL 9007
2 stk 8945 mm
- STEINULLAR VEGGEININGAR 100/1130 mm RAL 9007
- GAFL SÚÐURHLIÐ
4 stk 1945 mm
- LANGHLIÐ AUSTURHLIÐ
3 stk 8690 mm
1 stk 1380 mm
- GAFL NORÐURHLIÐ
3 stk 1945 mm

Sig. Jóhannsson
AÐALHÖNNUNUR :
SIGURBUR HALLGRÍMSSON 170753-3139
11/3 21
SÆMUNDUR EIRIKSSON 261249-2549

DOFRAHELLA 2A
220 HAFNARFJÖRÐUR



KLÖPP ARKITEKTAR-VERKFRÆÐINGAR EHF
NJARDARHOLT 3 270 MOSFELLSBÆR
SÍMI 577 2277, 699 7747 - klopp@simnet.is

HEITI TEKN.	MÁL TEIKNINGAR	VEGGEININGAR OG SNID	
MÆLIKVARÐI	1:50	DAGS.	JAN 2021
TEIKNING	D 005	VERK	V 20-507
BREYTING	A	YFIRFARID	S.E.

