UNDIRSTÖÐUR, GRUNNMYND. 1:50

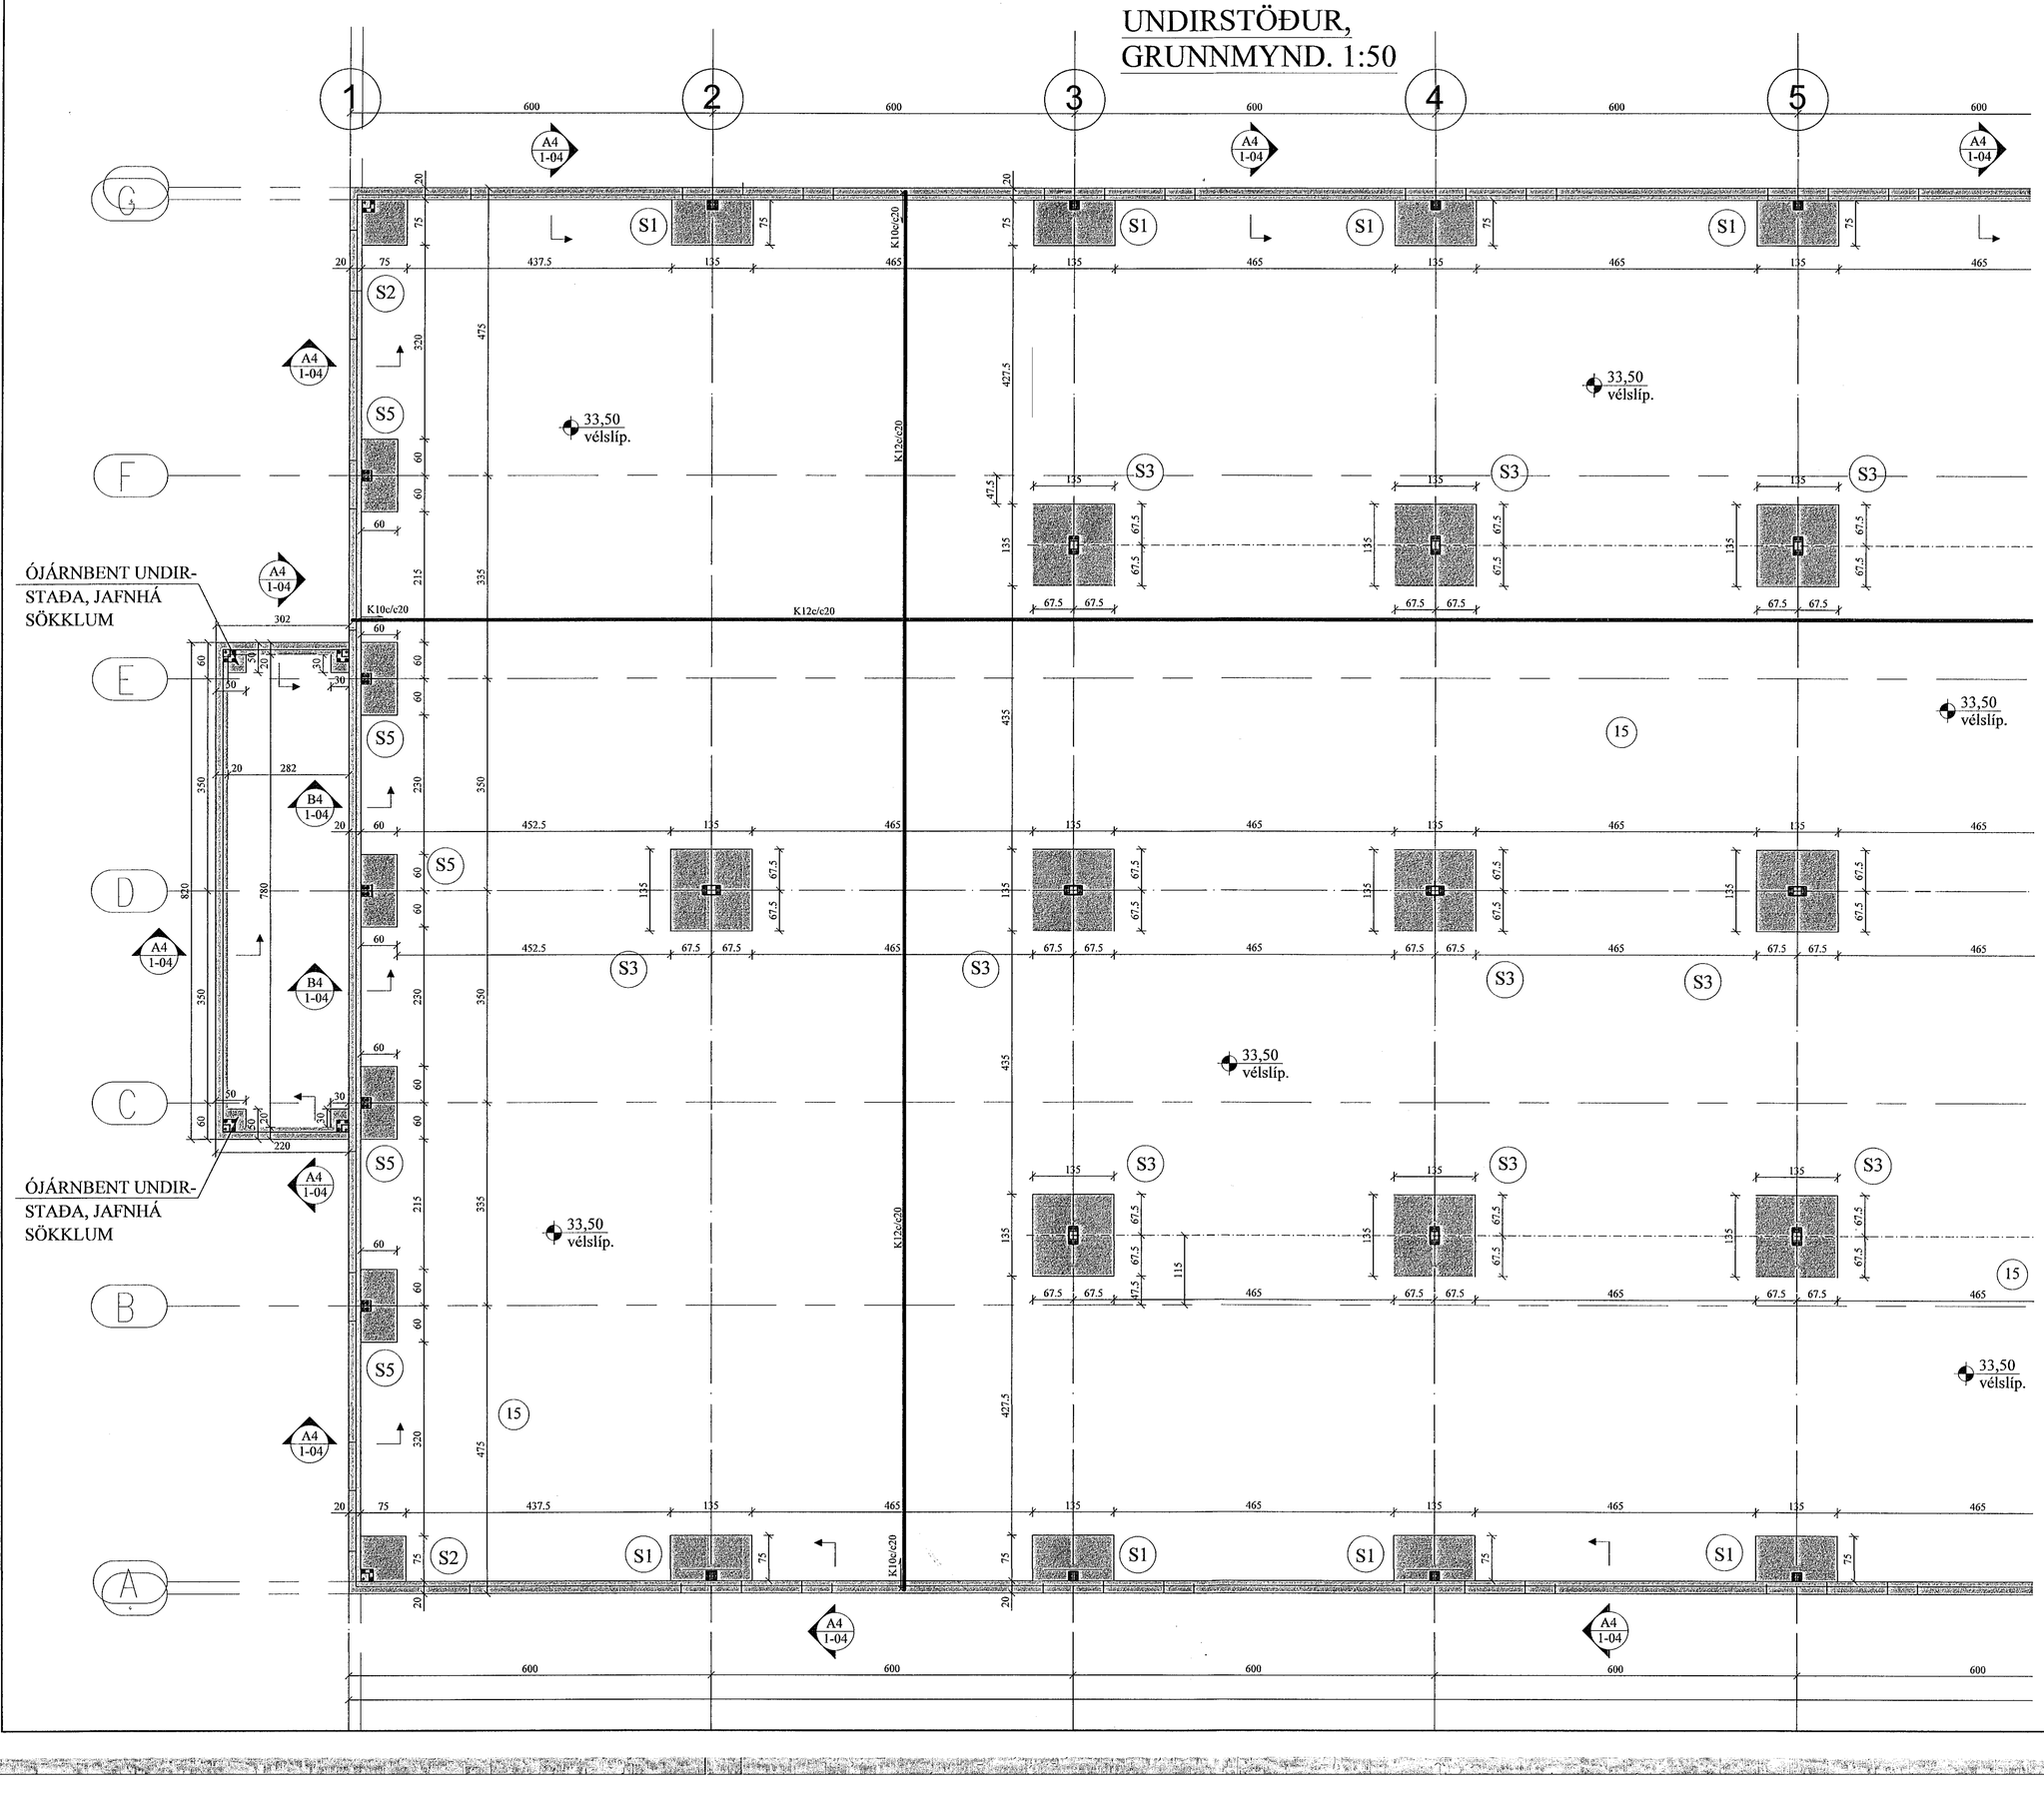

FRAMHALD, SJÁ TEIKN. NR. 1-03

Samþykkt þann
25. mars 2021
F.h. byggingarfulltrúans í Hafnarfirði
Sigurður Steinar Jónsson

JÓN KRISTJÁNSSON BYGGINGARVERKFRÆÐINGUR
KT: 210754-4829

BREYTINGAR

TILVÍSANIR:

SKÝRINGAR..... SJÁ TEIKN. NR. 1-01

ATH:

Vanda skal til þjöppunar á fyllingu
E2/E1 ≤ 2,3 - E2 ≥ 120 Mpa

Reikn.	JKR	Jan. '21	Útgefið:	08.02.2021
Teikn.	JKR	Jan. '21	Kvarði:	1:50
Ath.				
Samþ.				

DOFRAHELLA 5
Hafnarfirði

Nr. 1-02

Verkhluti
UNDIRSTÖÐUR, GRUNNMYND.

Jón Kristjánsson
Byggingarverkfræðingur
VJK ehf
Ármúla 19
108 Reykjavík
Sími: 537 6002 Gsm: 772-3154
Kt: 210754-4829
Netfang: jokris54@gmail.com