BOLTAÚTSETNING, GRUNNMYND. 1:50

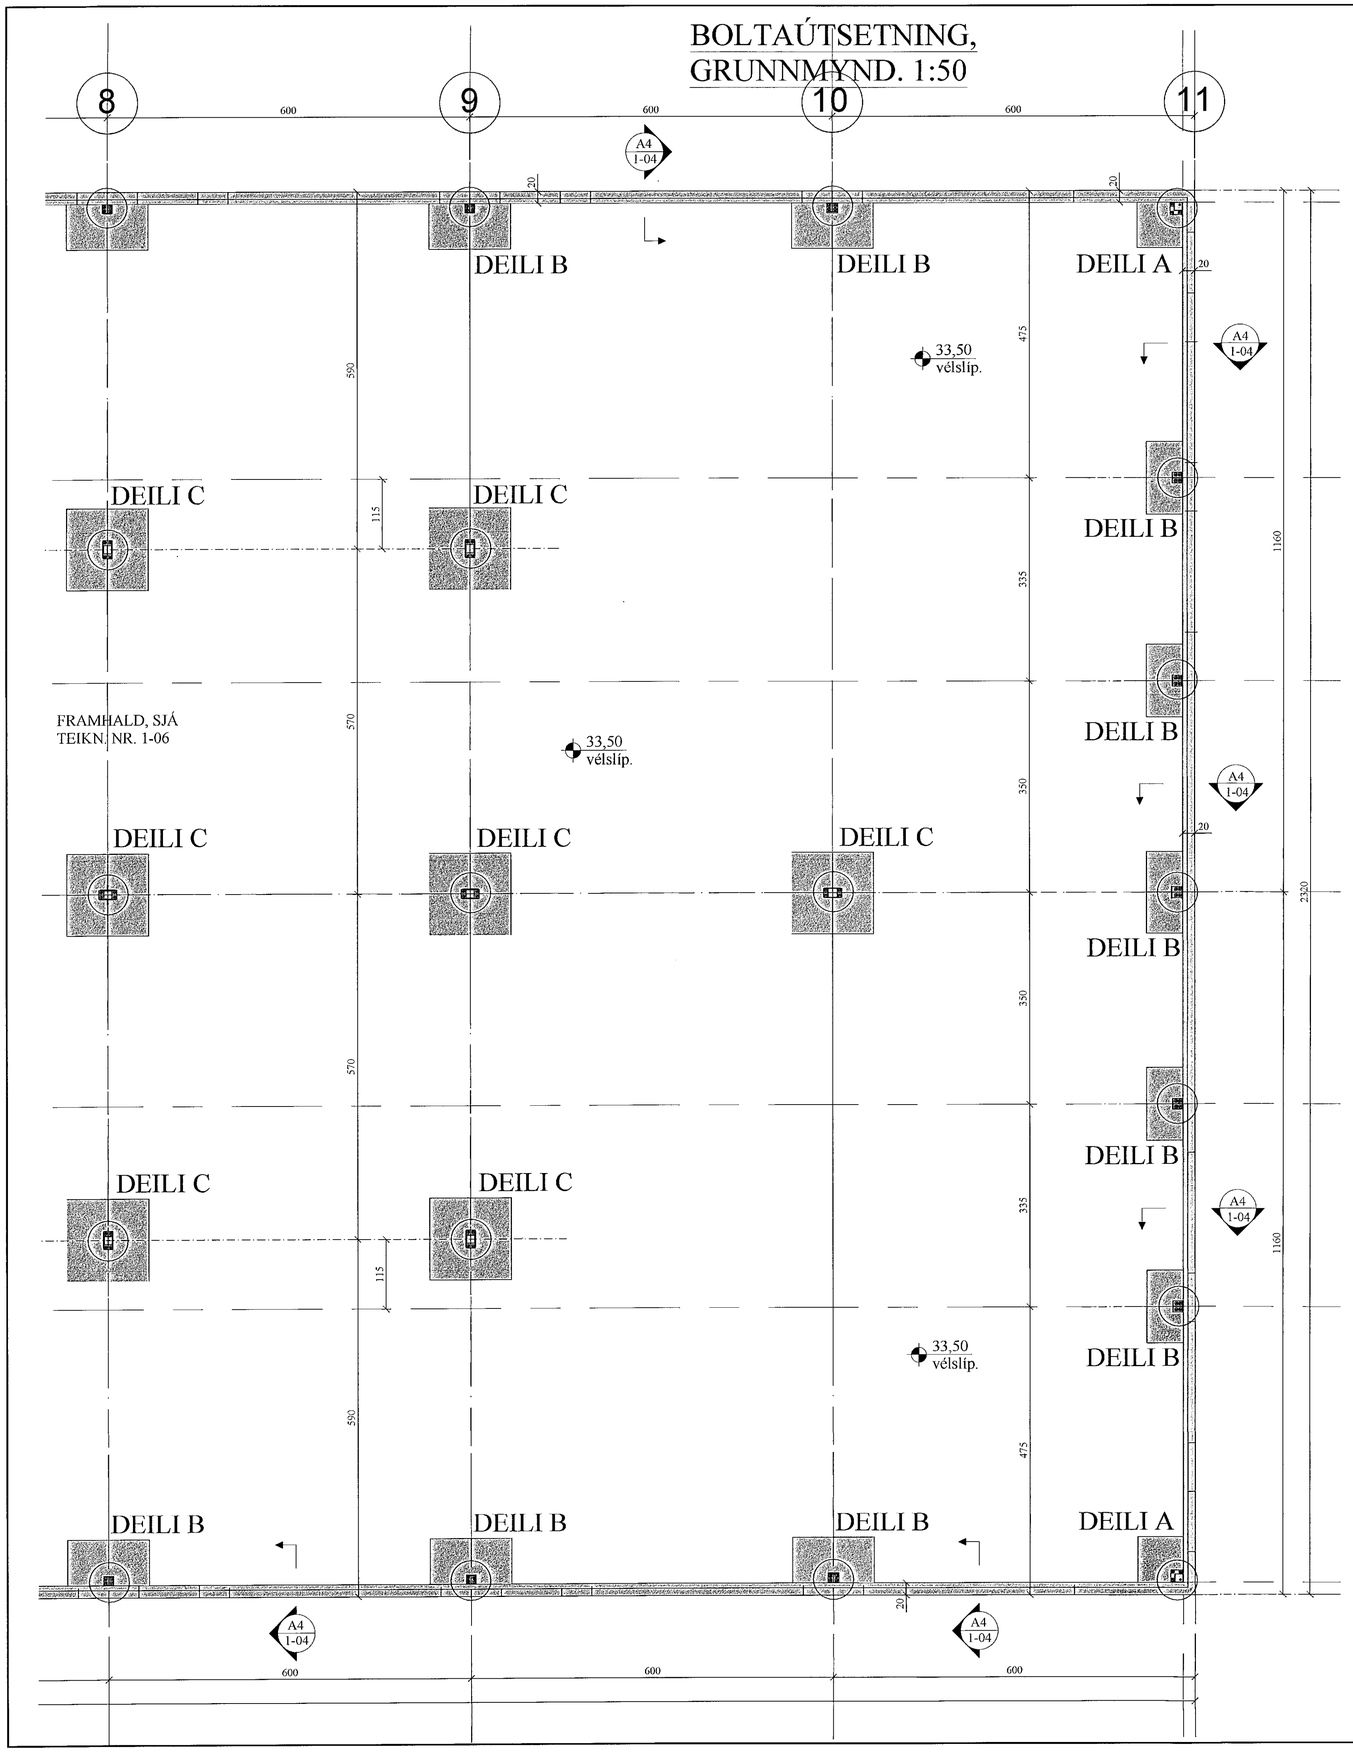

A 1-07 DEILI. 1:5

ALLIR BOLTAR Ø20 MM

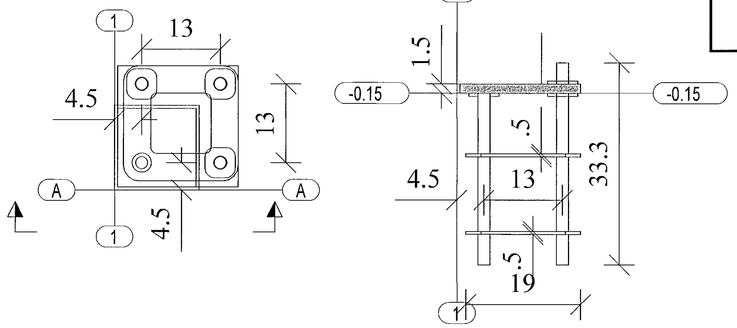

B 1-07 DEILI. 1:5

ALLIR BOLTAR Ø20 MM

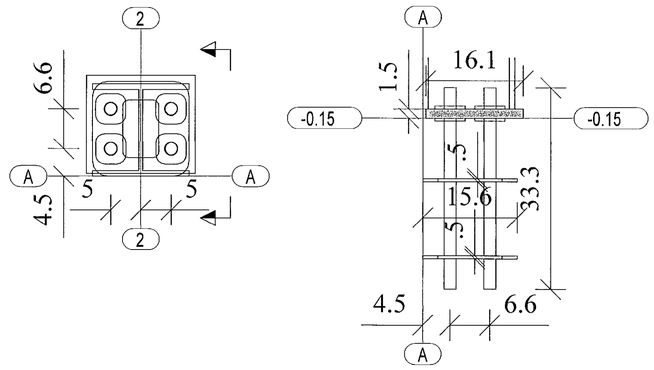

C 1-07 DEILI. 1:5

ALLIR BOLTAR Ø20 MM

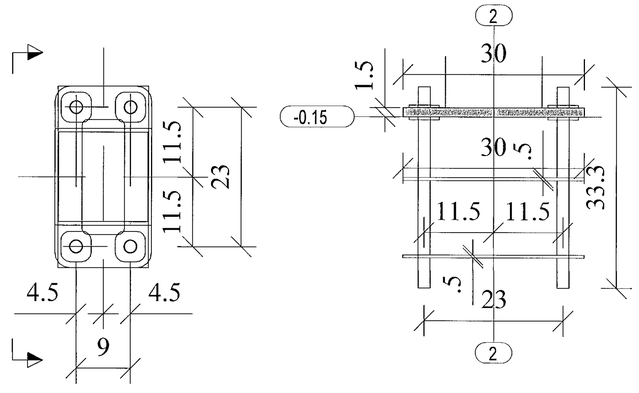

Samþykkt þann
25. mars 2021
F.h. byggingarfulltrúans í Hafnarfirði
Sigurður Steinar Jónsson

JÓN KRISTJÁNSSON BYGGINGARVERKFRÆÐINGUR
KT: 210754-4829

BREYTINGAR

TILVÍSANIR:

SKÝRINGAR..... SJÁ TEIKN. NR. 1-01

Reikn.	JKR	Jan. '21	Útgefið: 08.02.2021
Teikn.	JKR	Jan. '21	Kvarði: 1:50
Ath.			
Samþ.			

DOFRAHELLA 5
Hafnarfirði

Nr. 1-07

Verkhluti
BOLTAÚTSETNING, GRUNNMYND.

Jón Kristjánsson
Byggingarverkfræðingur
VJK ehf
Ármúla 19
108 Reykjavík
Sími: 537-0002 Gsm: 772-3154
Kt: 210754-4829
Netfang: jokri54@gmail.com