




Samþykkt þann
11. mars 2021
F.h. byggingarfulltrúans í Hafnarfyrði
Sigurður Steinar Jónsson

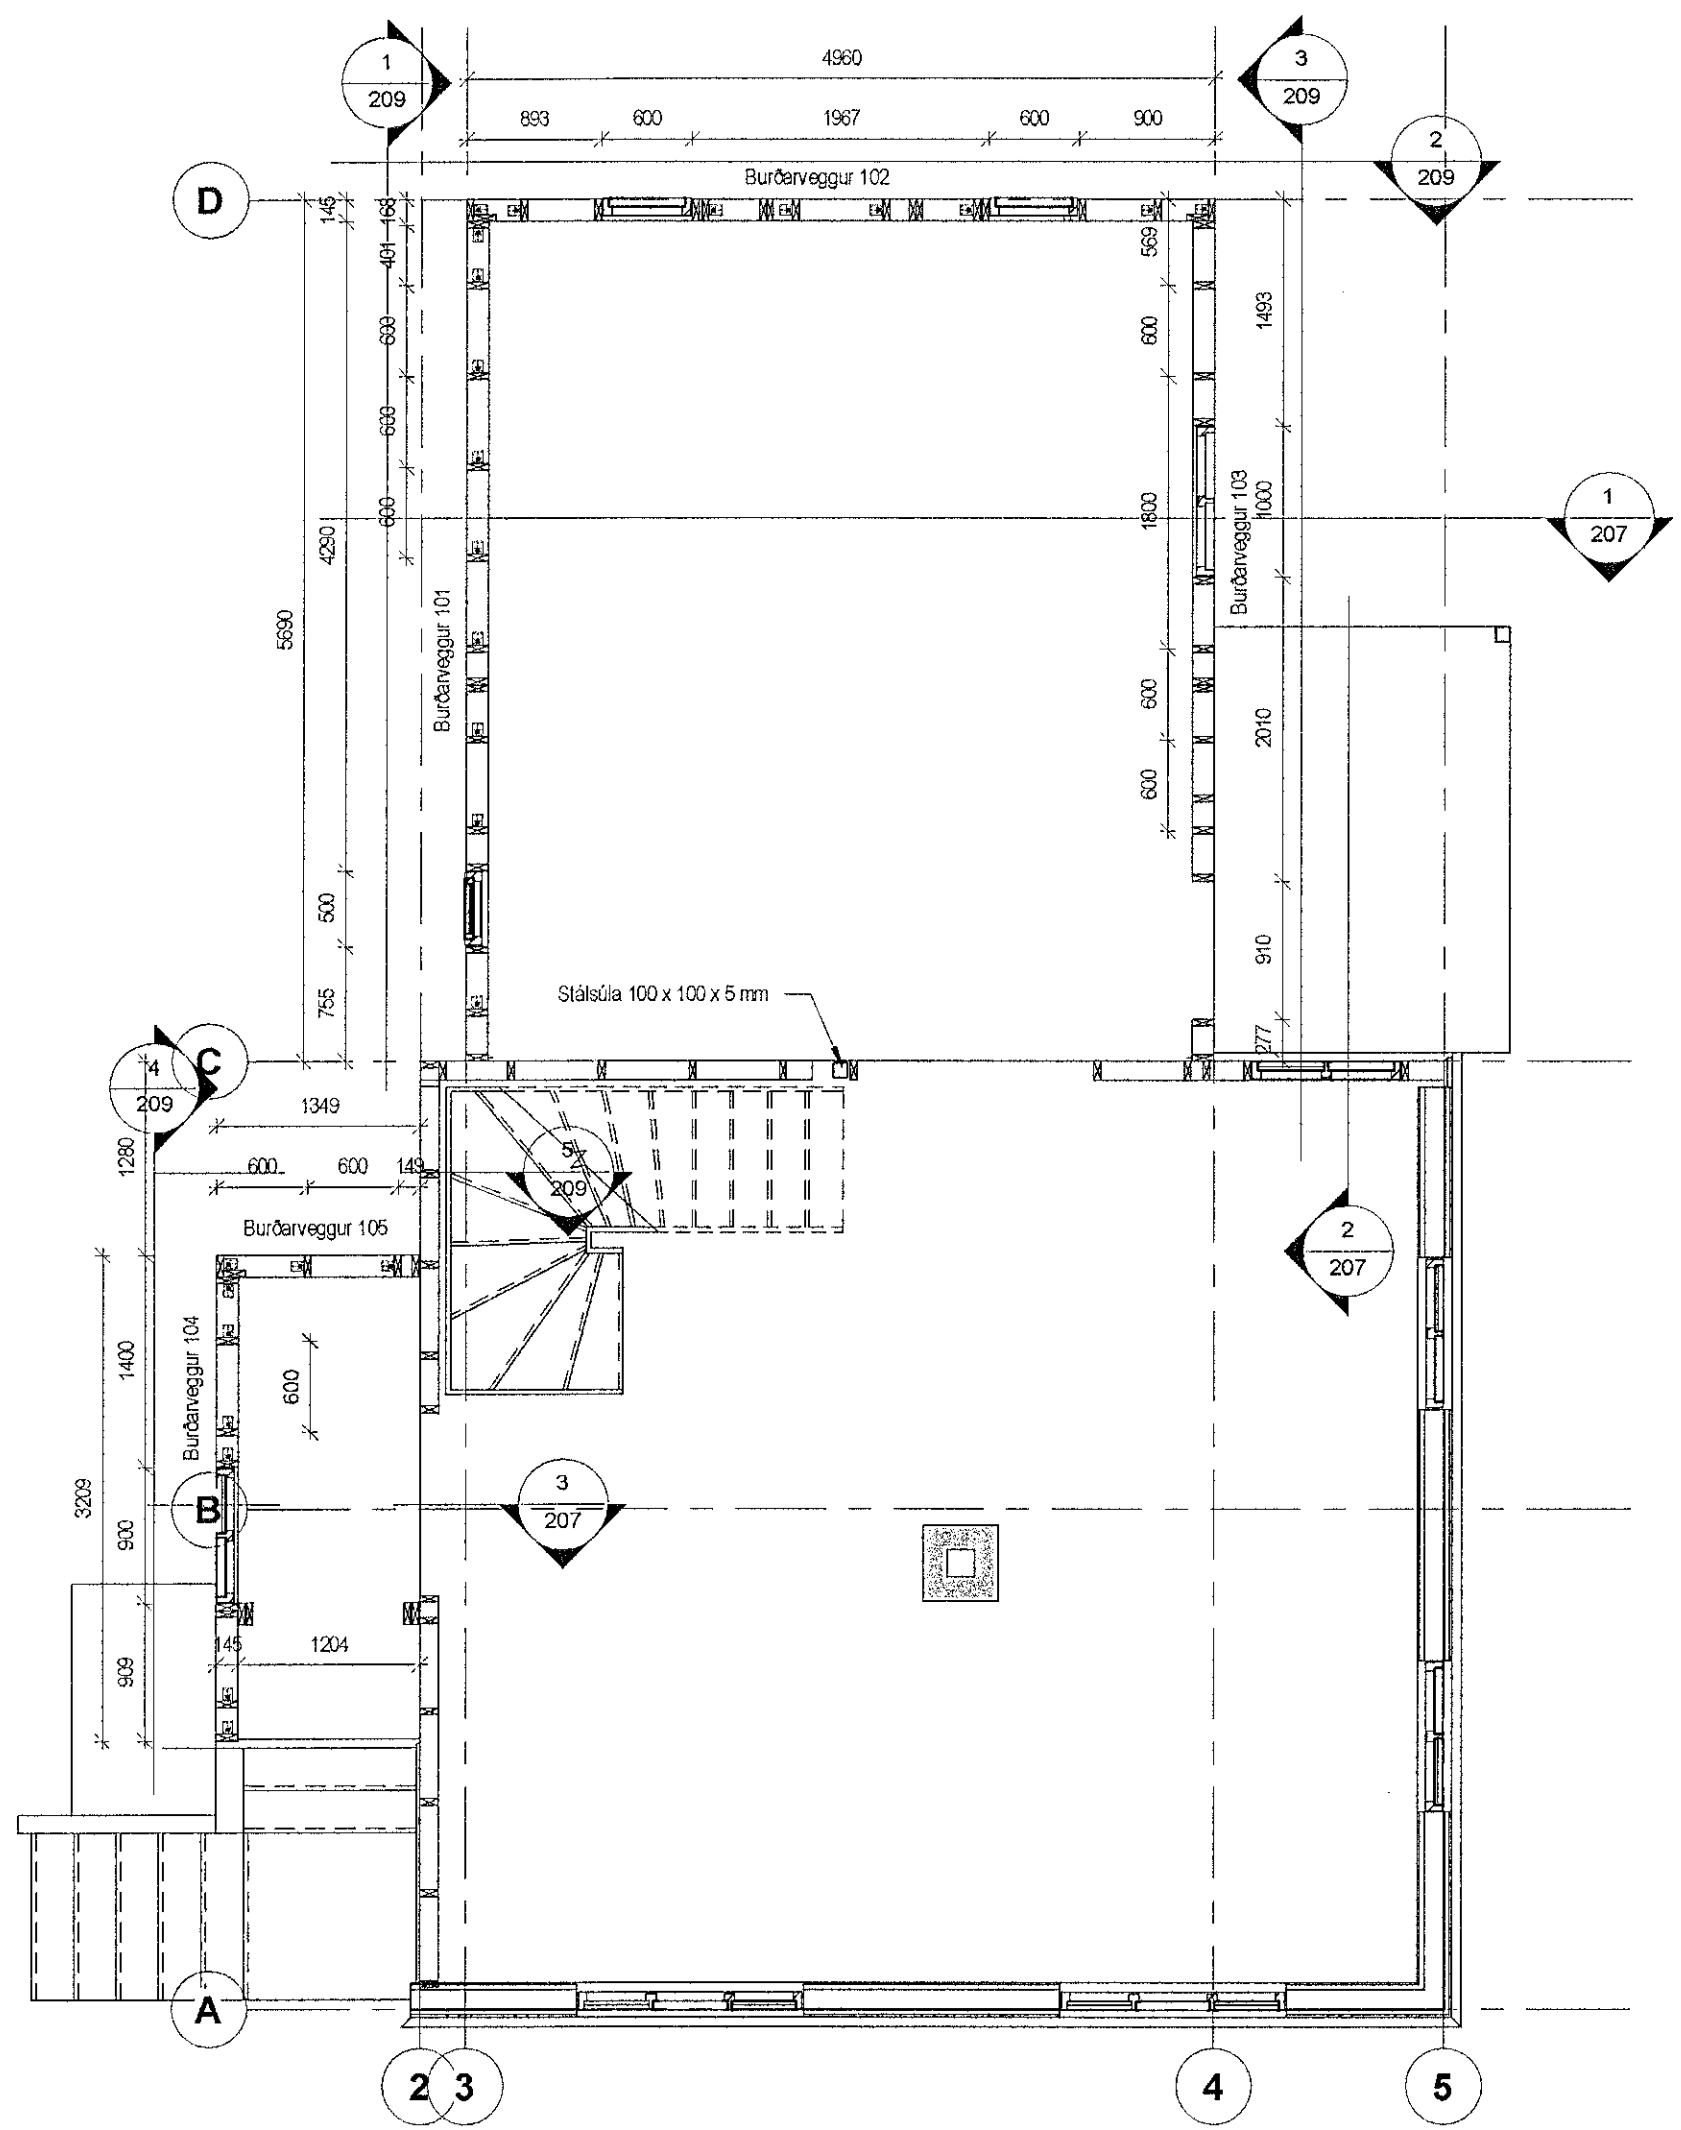

1 Grunnmynd - Burðarveggir 1. hæðar
1 : 50

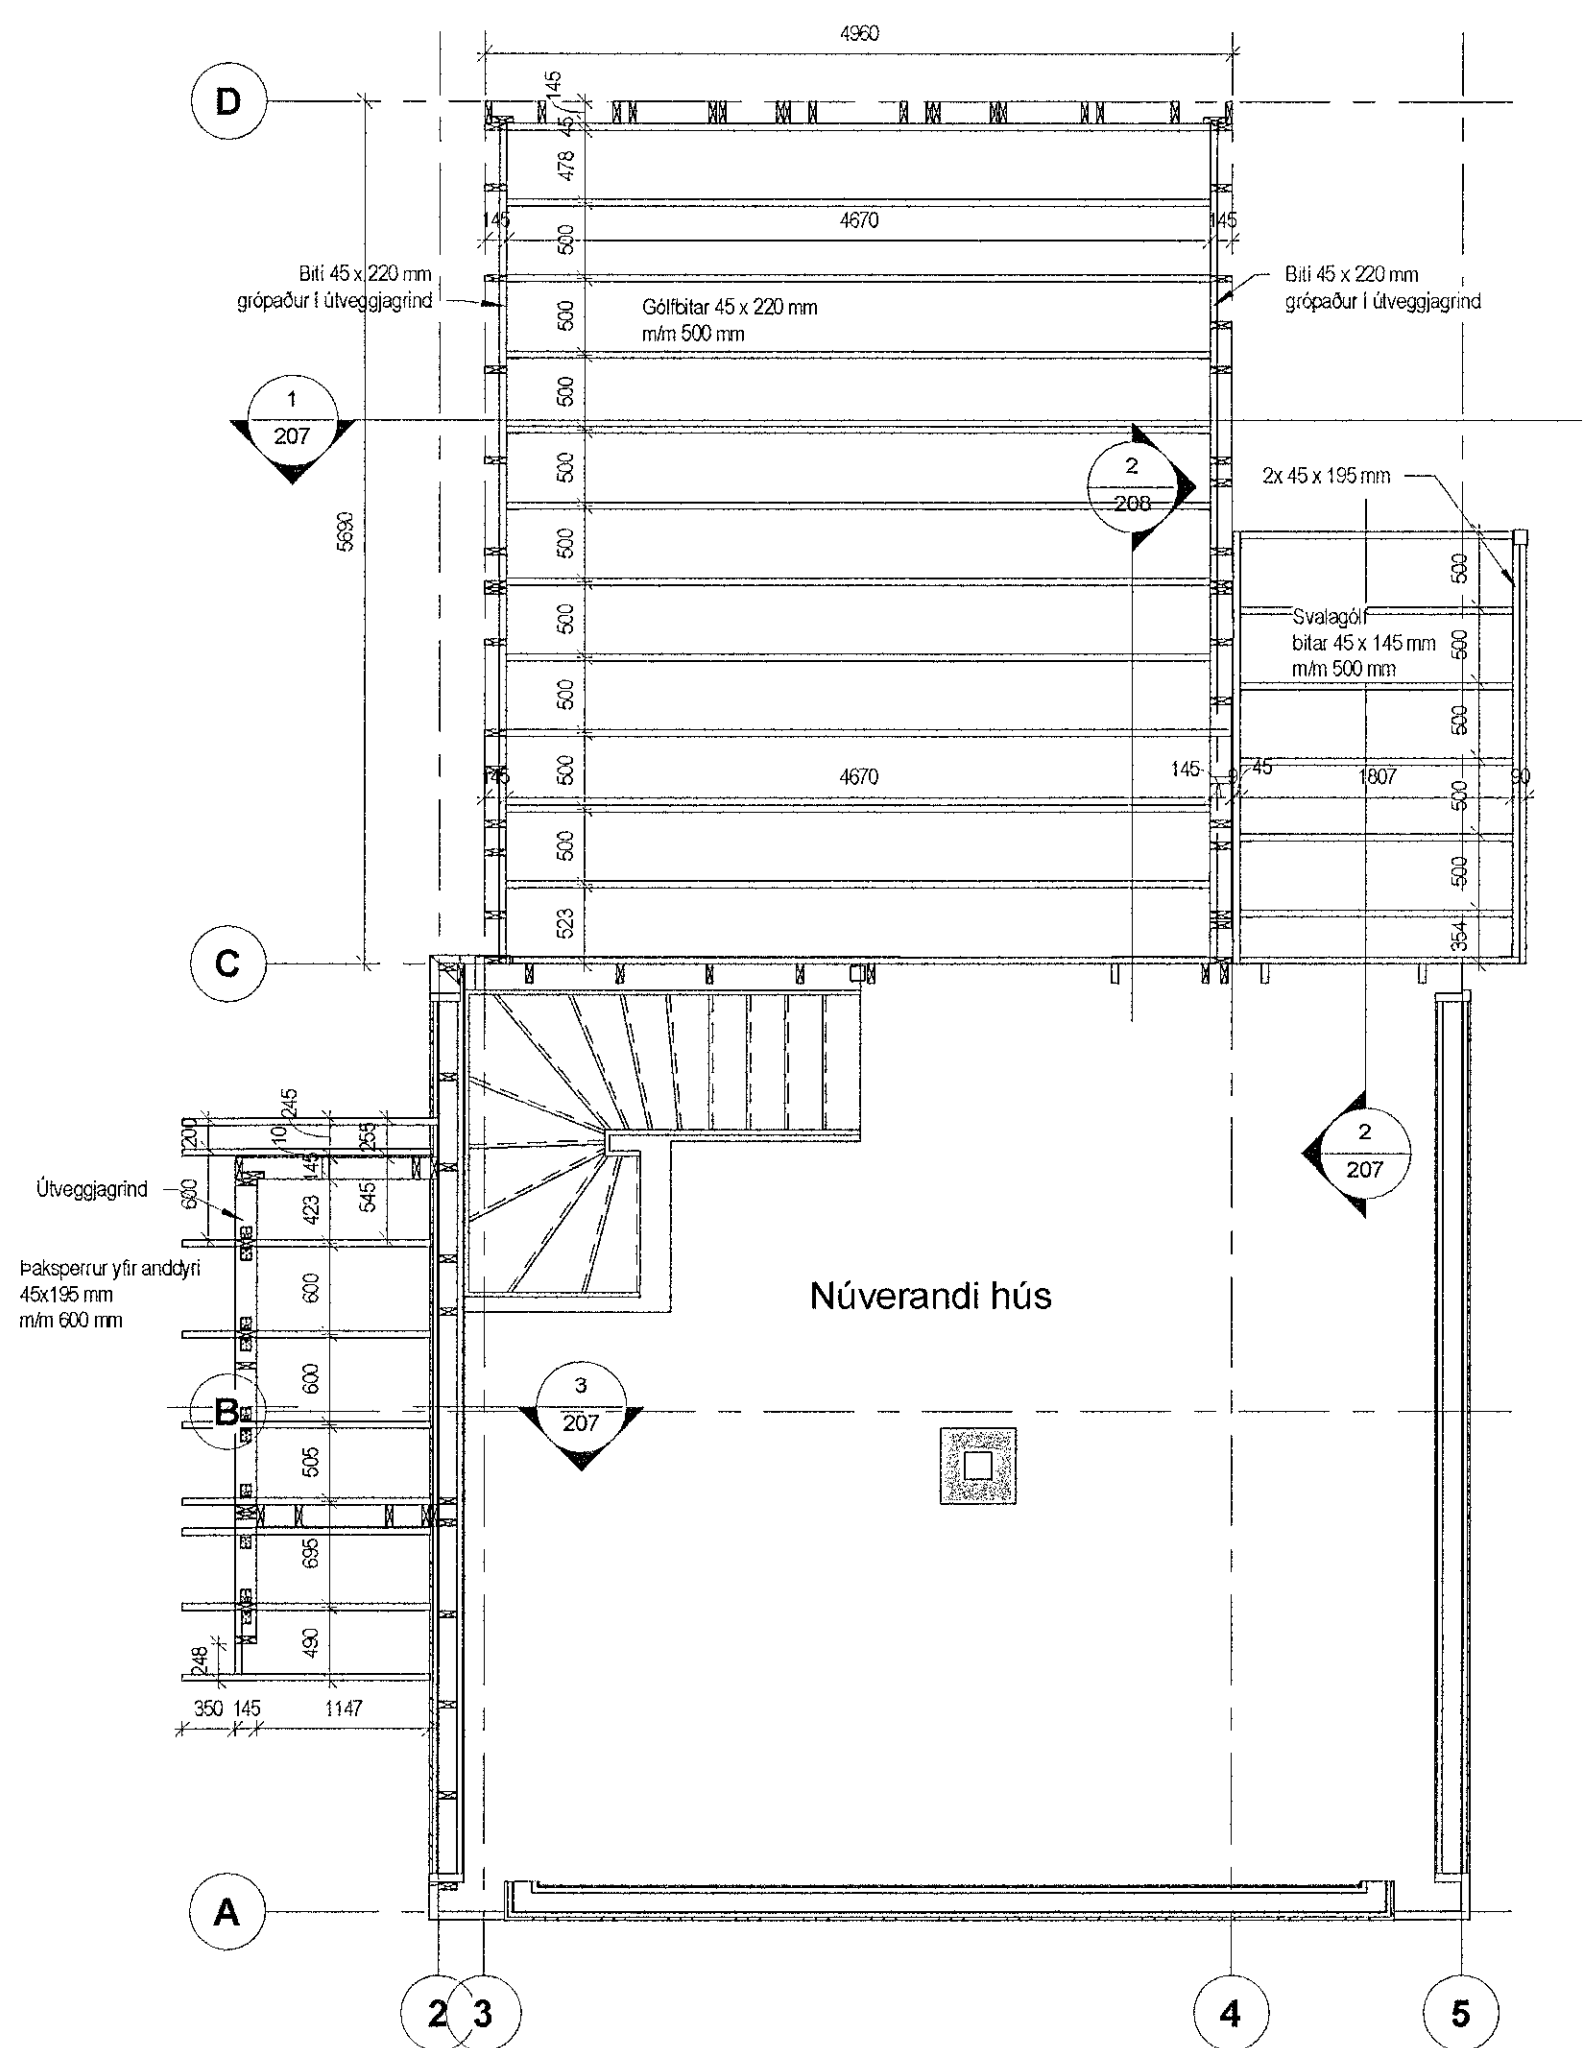

2 Grunnmynd - Gólfbitar yfir 1. hæð
1 : 50

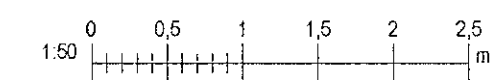

Útg.	Dags.	Skýring	Br.af.
Al-Hönnun ehf			
Stíllholt 16-18 - 300 - Akranes GSM: 862-9933 - H: 431-3445 Kt: 650700-2440 runolfursig@simnet.is -			
Verkefni:			
EINBÝLISHÚS			
Heimilisfang:			
REYKJAVÍKURVEGUR 24			
Verktengund:			
VIÐBYGGING			
Landnúmer:	122127	Staðgreinir:	1400-1-70100240
BURÐARPOL			
VEGGIR 1. HÆÐAR OG GÓLFBITAR			
Hannað af:	RÞS	Matshluti:	01
Teiknað af:	GIM/RÞS	Mælikvarði:	1 : 50
Yfirfarið af:		Dagsetning:	27.10.2020
Samþykkt:		Kt: 090157-2489	
<i>Rinnólfr J. S.</i>			
17-122-	- A	206	Útgáf
Verknúmer	Svæði	Áfangi	Ábyrgð
<small>HÖNNUNUR ÁSKILUR SÉR ALLAN RÉTT A TERNINGUM - FJOLFOLDUN ER HÁB SKRIFLEGU SAMÞYKKT</small>			

Vísio: 27.10.2020 13:53:57 Úprentun: 10/22/20