

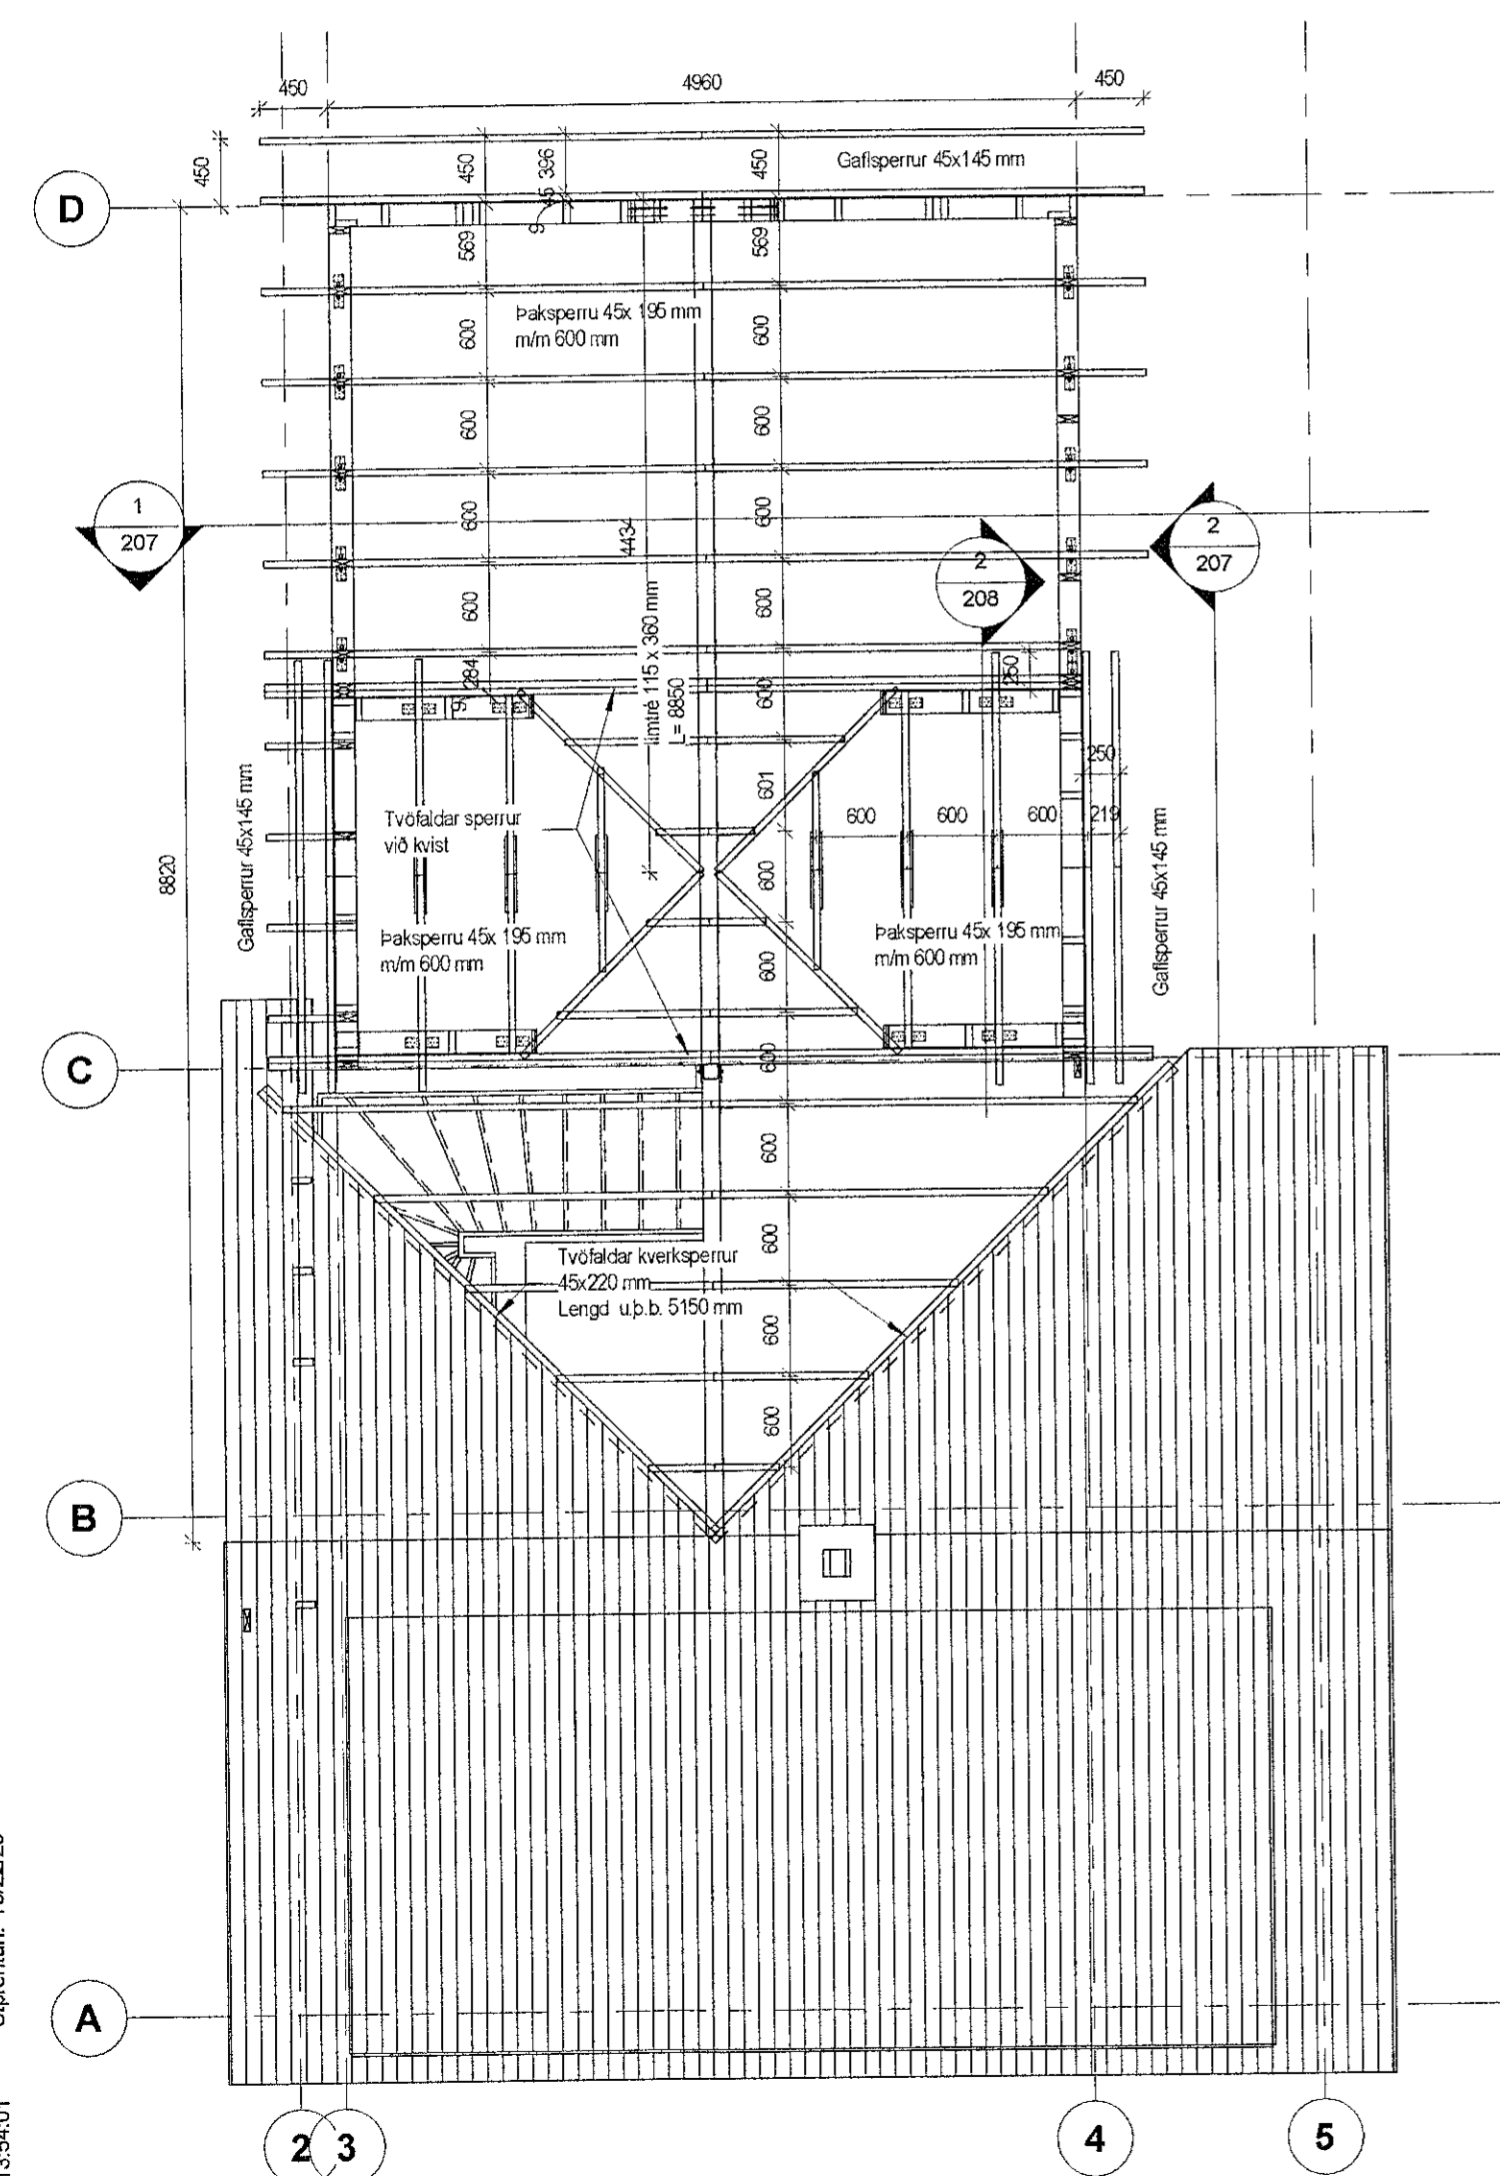



Samþykkt þann  
11. mars 2021  
F.h. byggingarfulltrúans í Hafnarfróði  
Sigurður Steinar Jónsson

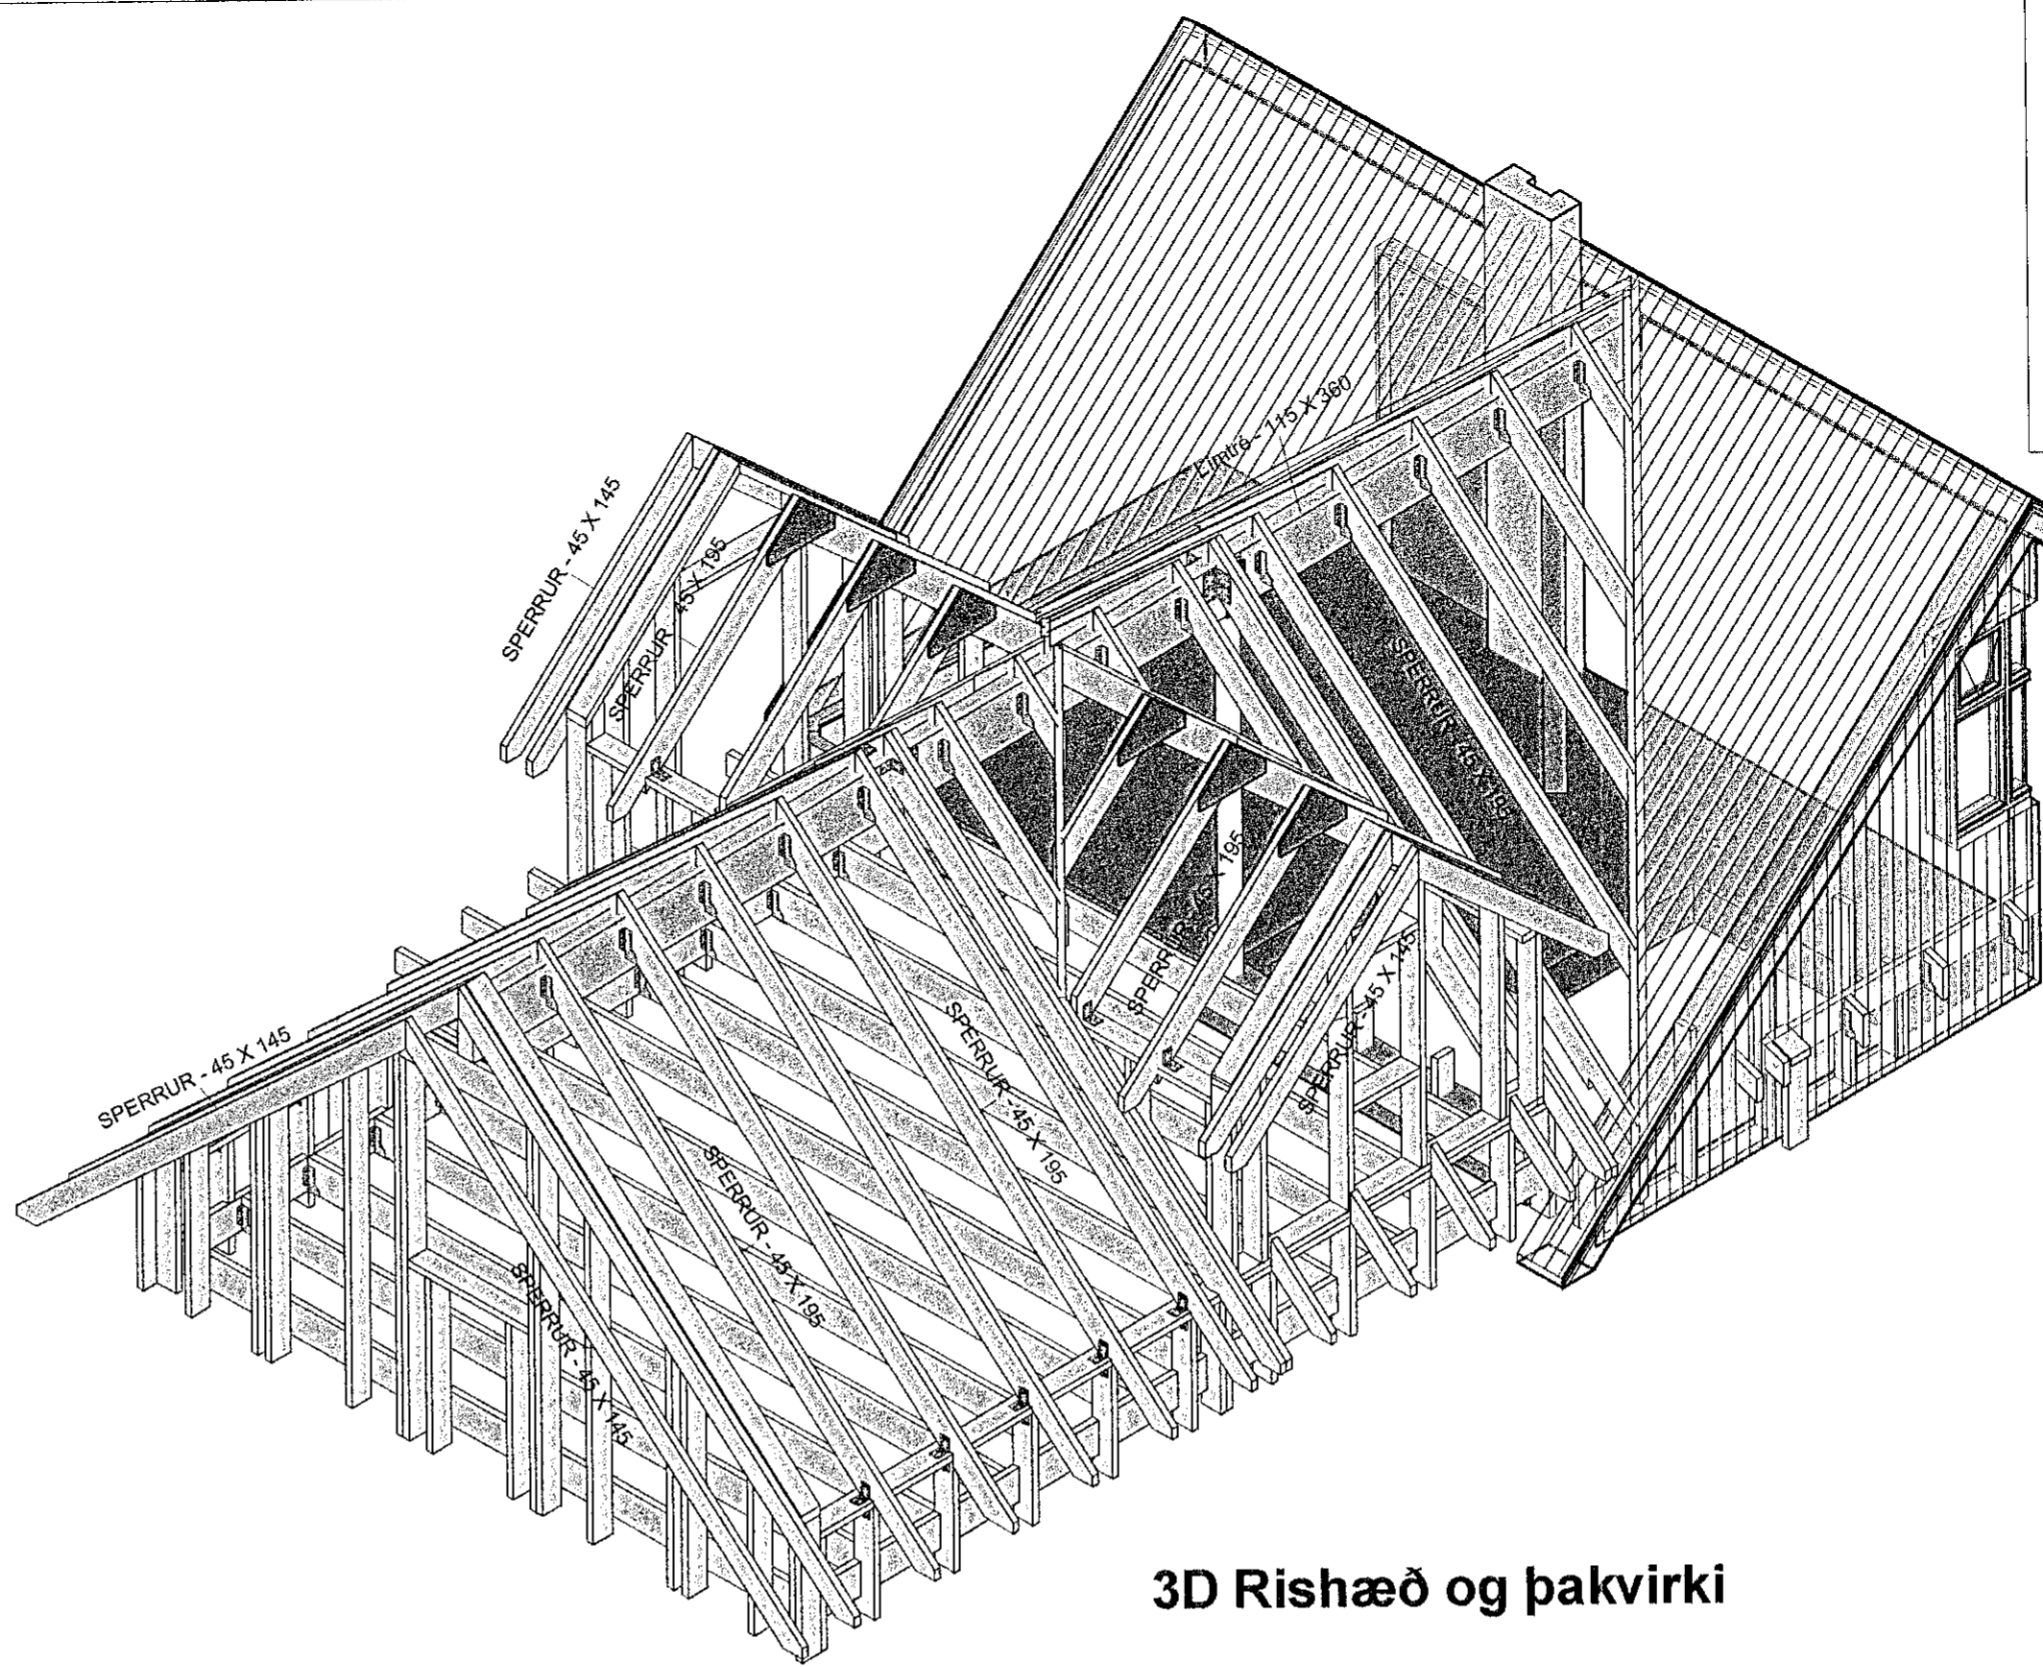

1 Grunnmynd þakvirkis  
1 : 50

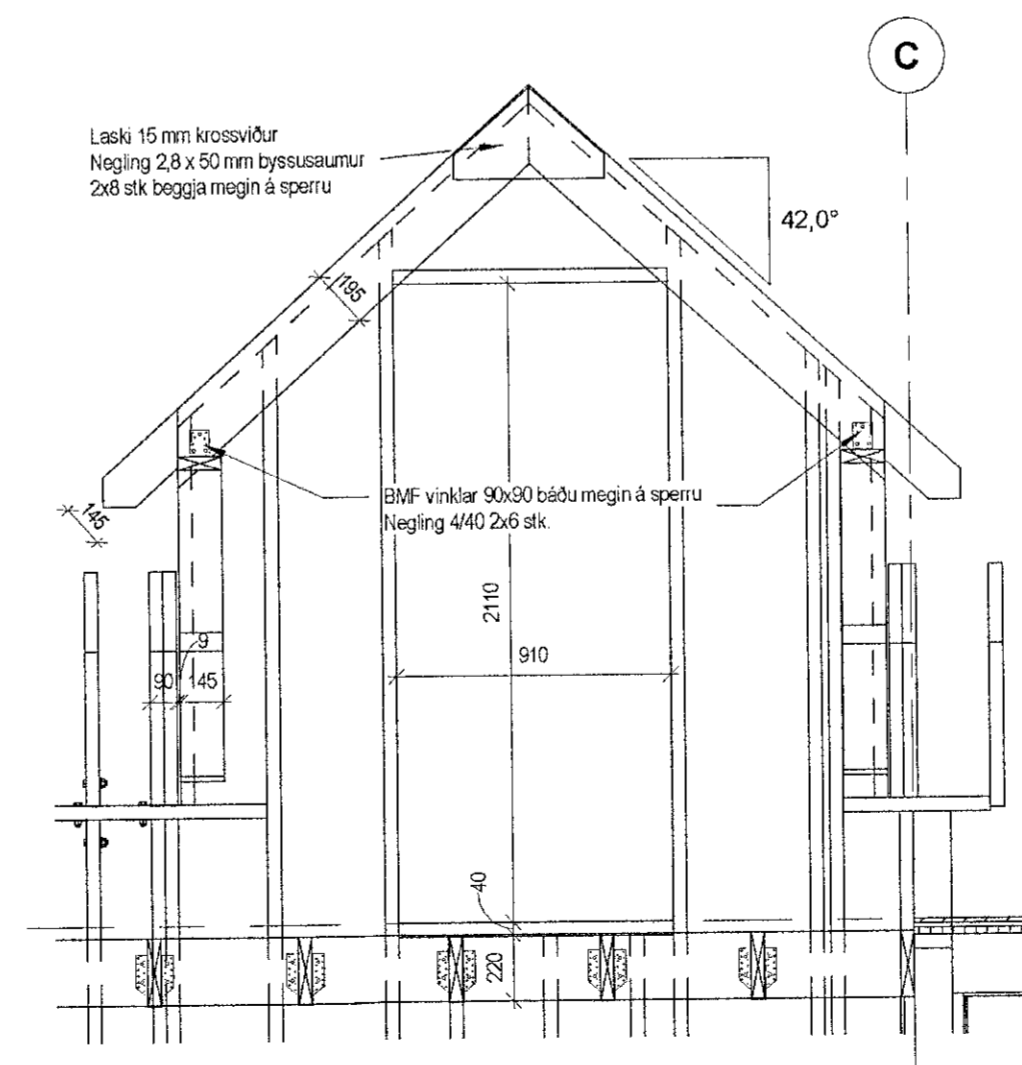

2 Snið í kvist  
1 : 25

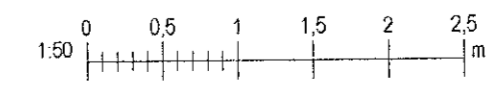

Blaðastærð: A2

Útg.	Dags.	Skýring	Br.af.
<b>Al-Hönnun ehf</b>			
Stíllholt 16-18 - 300 - Akranes GSM: 862-9933 - H: 431-3445 Kt: 650700-2440 runolfursig@simnet.is -			
Verkefni: <b>EINBÝLISHÚS</b>			
Heimilisfang: <b>REYKJAVÍKURVEGUR 24</b>			
Verkefngund: <b>VIÐBYGGING</b>			
Landnúmer:	122127	Staðgreinir:	1400-1-70100240
<b>BURÐARPOL</b>			
<b>SPERRUPLAN OG SNIÐMYNDIR</b>			
Hannað af:	RPS	Matslutt:	01
Telnað af:	GIM/RPS	Mælikvarði:	As indicated
Yfirfarið af:		Dagsetning:	27.10.2020
Samþykkt:	<i>Rannveig J. Sæ</i>		Kt: 090157-2489
<b>17-122</b>	-	-	<b>208</b>
Verknúmer	Svæði	Áfangi	Ábyrgð
Númer	Útgáf		