


Rúmmynd 1:100

Blásaralisti									Delta t = 40° C	
Rými nr.	Nafn á rými	Valin hitagjafi	Reiknað hitatap í wöttum	Fjöldi hitagjafa í rými	Valin ofn/blásari	Valin blásari hæð í mm	Valin blásari lengd í mm	Afköst alls í wöttum	Tengingar	
1	Svæði nr. 4	Blásari	109,676	6	Helios 4 5h43	648	648	132,000	a - c	
Reiknað hitatap alls í wött.			109,676	Afköst alls wött/klst =		132,000				

a c  
Blásari

OFNATAFLA:									Delta t = 40° C	
Rými nr.	Nafn á rými	Valin hitagjafi	Reiknað hitatap í wöttum	Fjöldi hitagjafa í rými	Valin ofn/blásari	Valin ofn hæð í mm	Valin ofn lengd í mm	Afköst alls í wöttum	Tengingar	
401	Skrifstofa / móttaka	Þilofn	5,130	1	Rúntyl + 2 conv.	350	5500	5,154	a - d	
402	Kaffistofa	Þilofn	2,137	1	Rúntyl + 2 conv.	350	3000	2,811	a - d	
403	Ræstiklefi	Þilofn	89	1	Brugmann A-11	400	400	188	b - d	
404	Búningsklefi	Þilofn	197	1	Brugmann A-11	400	500	235	a - c	
405	Gangur	Þilofn	253	1	Brugmann A-11	500	500	283	a - c	
406	Snyrtng	Þilofn	224	1	Brugmann A-11	500	500	283	b - d	
407	Snyrtng	Þilofn	313	1	Brugmann A-11	500	600	339	b - d	
Reiknað hitatap alls í wött.			8,342	Afköst alls wött/klst =		9,293				

a b  
Ofn  
c e f d

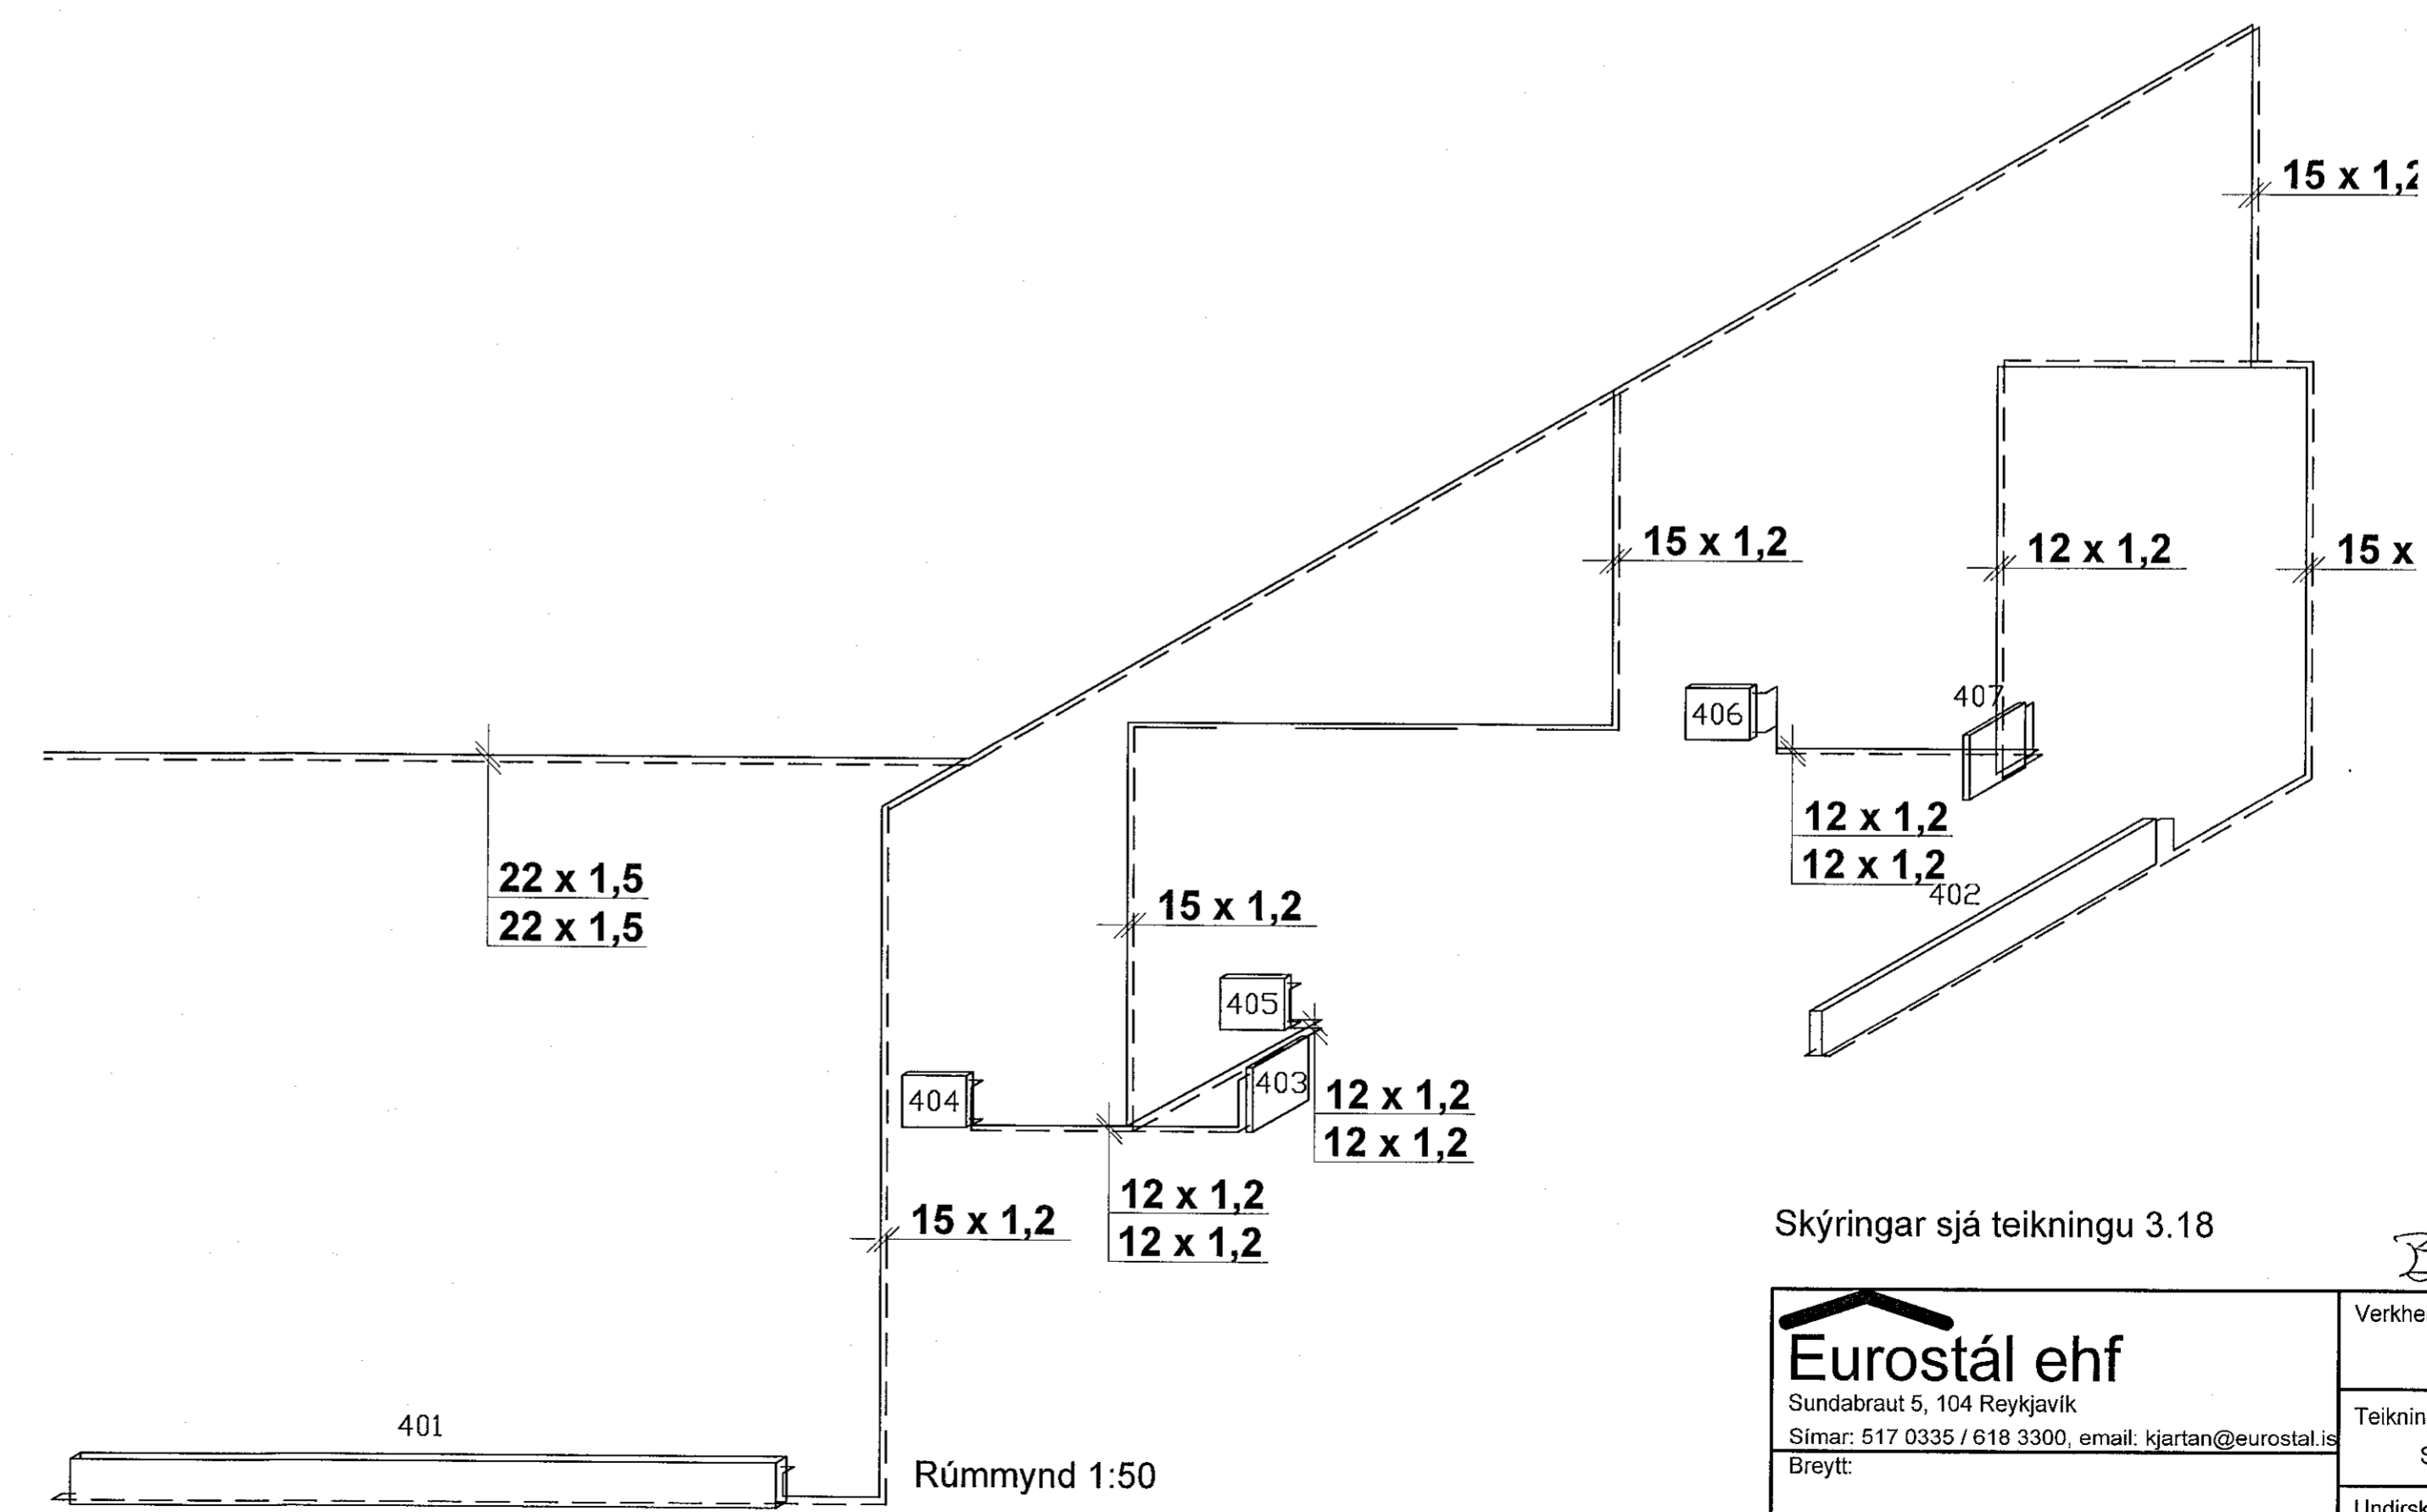

Skýringar sjá teikningu 3.18

**Eurostál ehf**  
Sundabraut 5, 104 Reykjavík  
Símar: 517 0335 / 618 3300, email: kjaran@eurostal.is  
Breytt:

Verkheiti: Selhella 1. Hafnarfirði  
Teikning: Svæði 4. hitalagnir, rúmmynd.  
Undirskrift: *[Signature]*  
Kjaran Rafnsson, kt. 220850 - 2189

Kvarði: 1 / 100 / 50  
Teikn. nr.: 3.08

Teiknað: KR  
Dags: 10.12.2020  
Verk nr.: