Samþykkt þann
03. mars 2021
F.h. byggingarfulltrúans í Hafnarfirði
Sigurður Steinar Jónsson

Að Mælagrind.

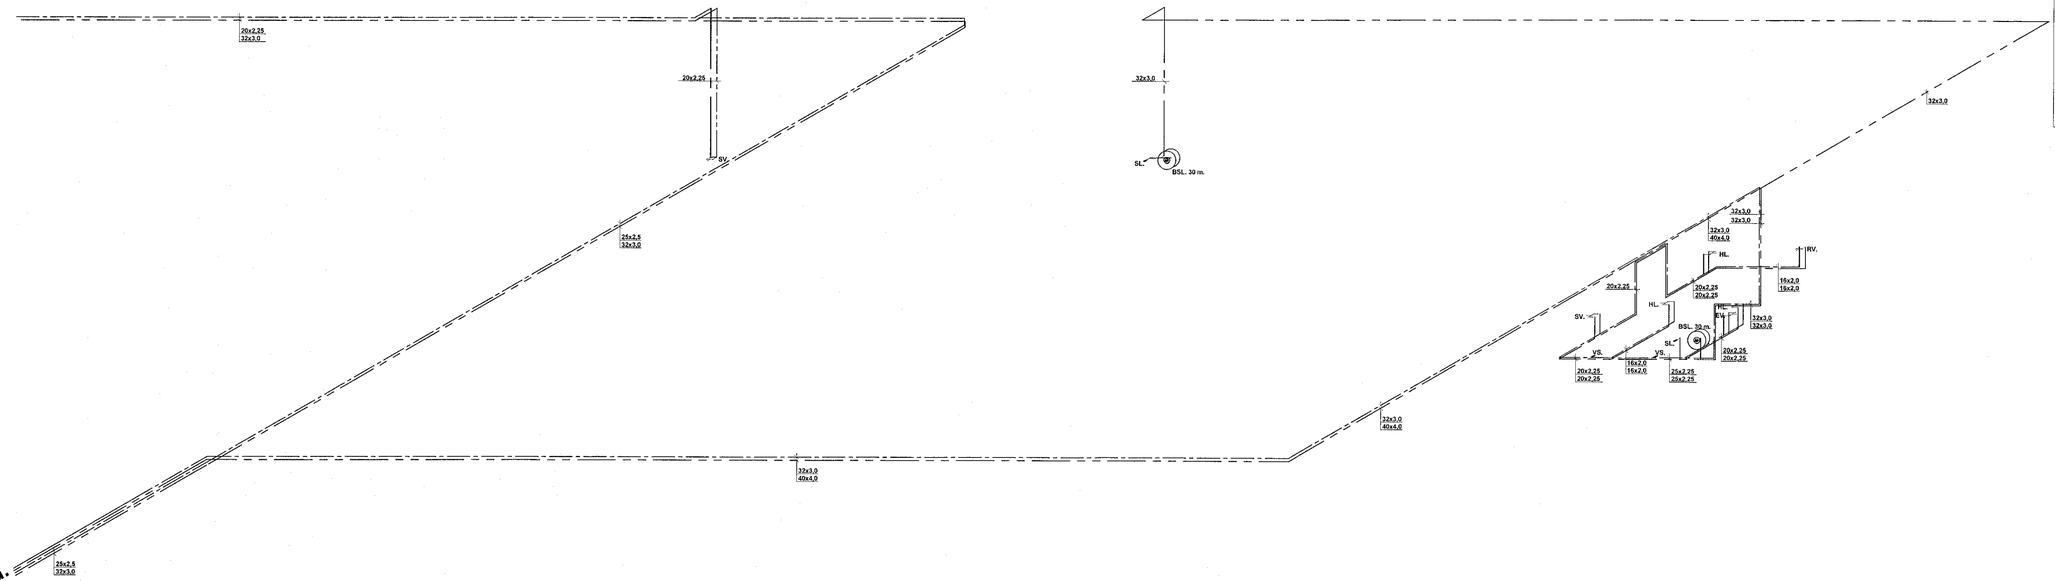

Rúmmynd 1:100.

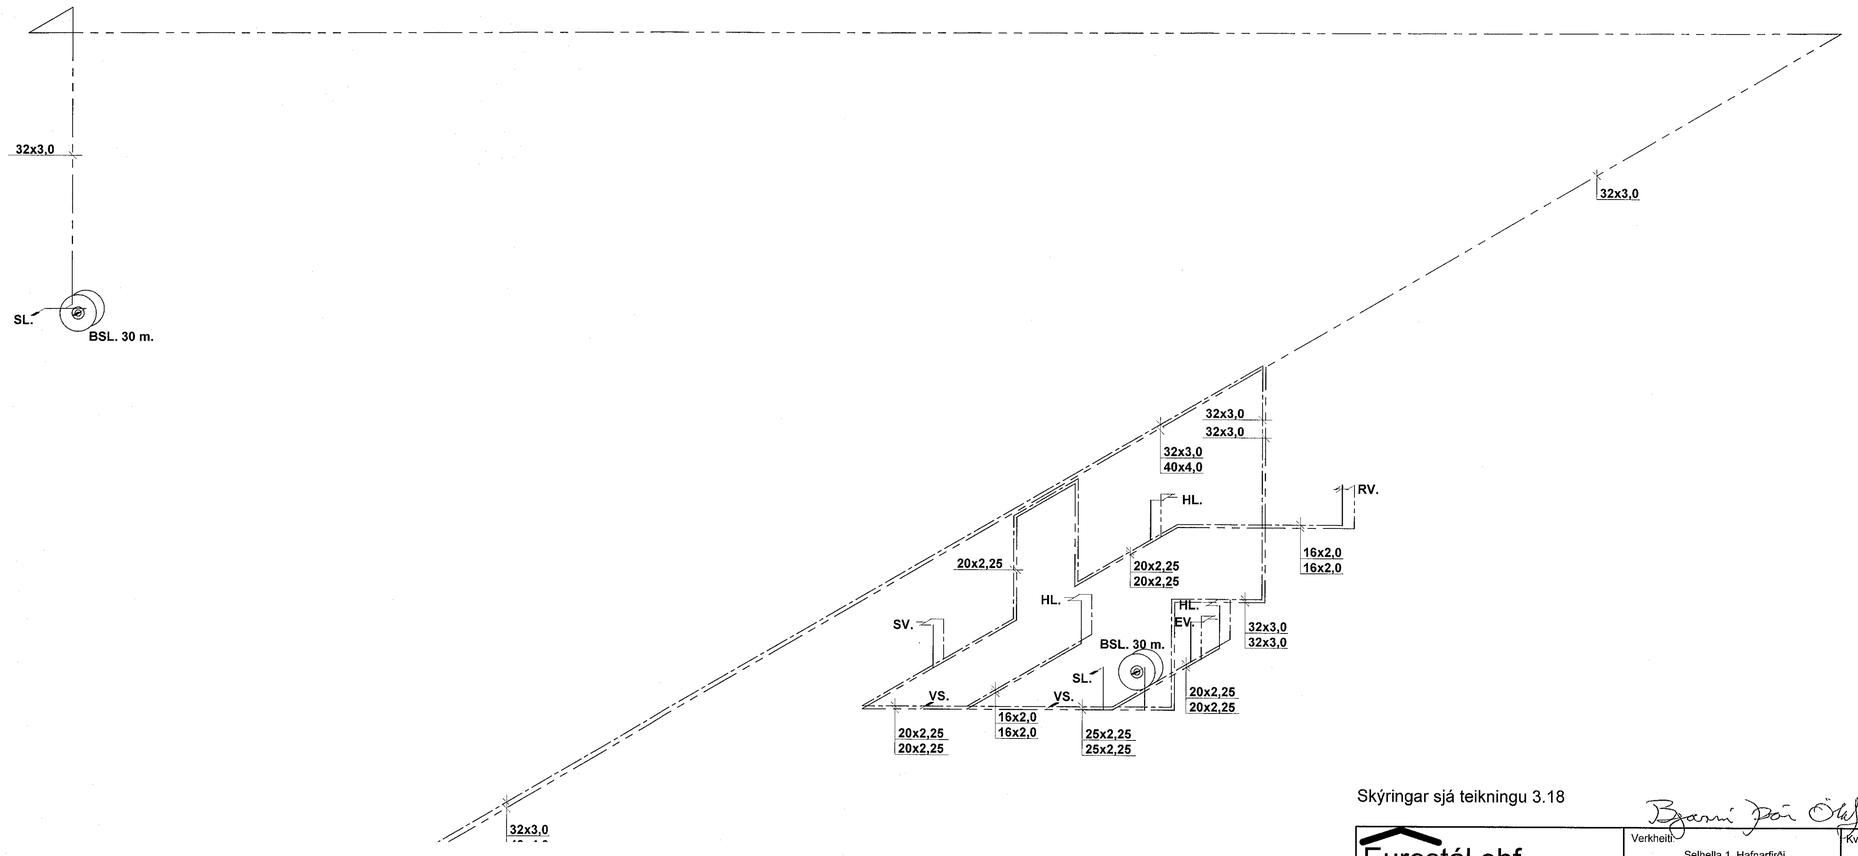

Rúmmynd 1:50.

Skýringar sjá teikningu 3.18

Eurostál ehf Sundabraut 5, 104 Reykjavík Símar: 517 0335 / 618 3300, email: kjartan@eurostal.is			Verkheiti: Selhella 1. Hafnarfirði	Kvarði: 1 / 100 / 50
Breytt:			Teikning: Svæði 2. Neysluvatn, rúmmynd.	Teikn. nr. 3.14
Teiknað: KR	Dags: 10.12.20202	Verk nr.:	Undirskrift: Kjartan Ragnsson. kt. 220850 - 2189	