


KERFISMYND GÓLFHITAKERFIS.

Samþykkt þann
09. mars 2021
F.A. byggingarfræðingur í Hafnarvíði
Sigurður Steinar Jónsson

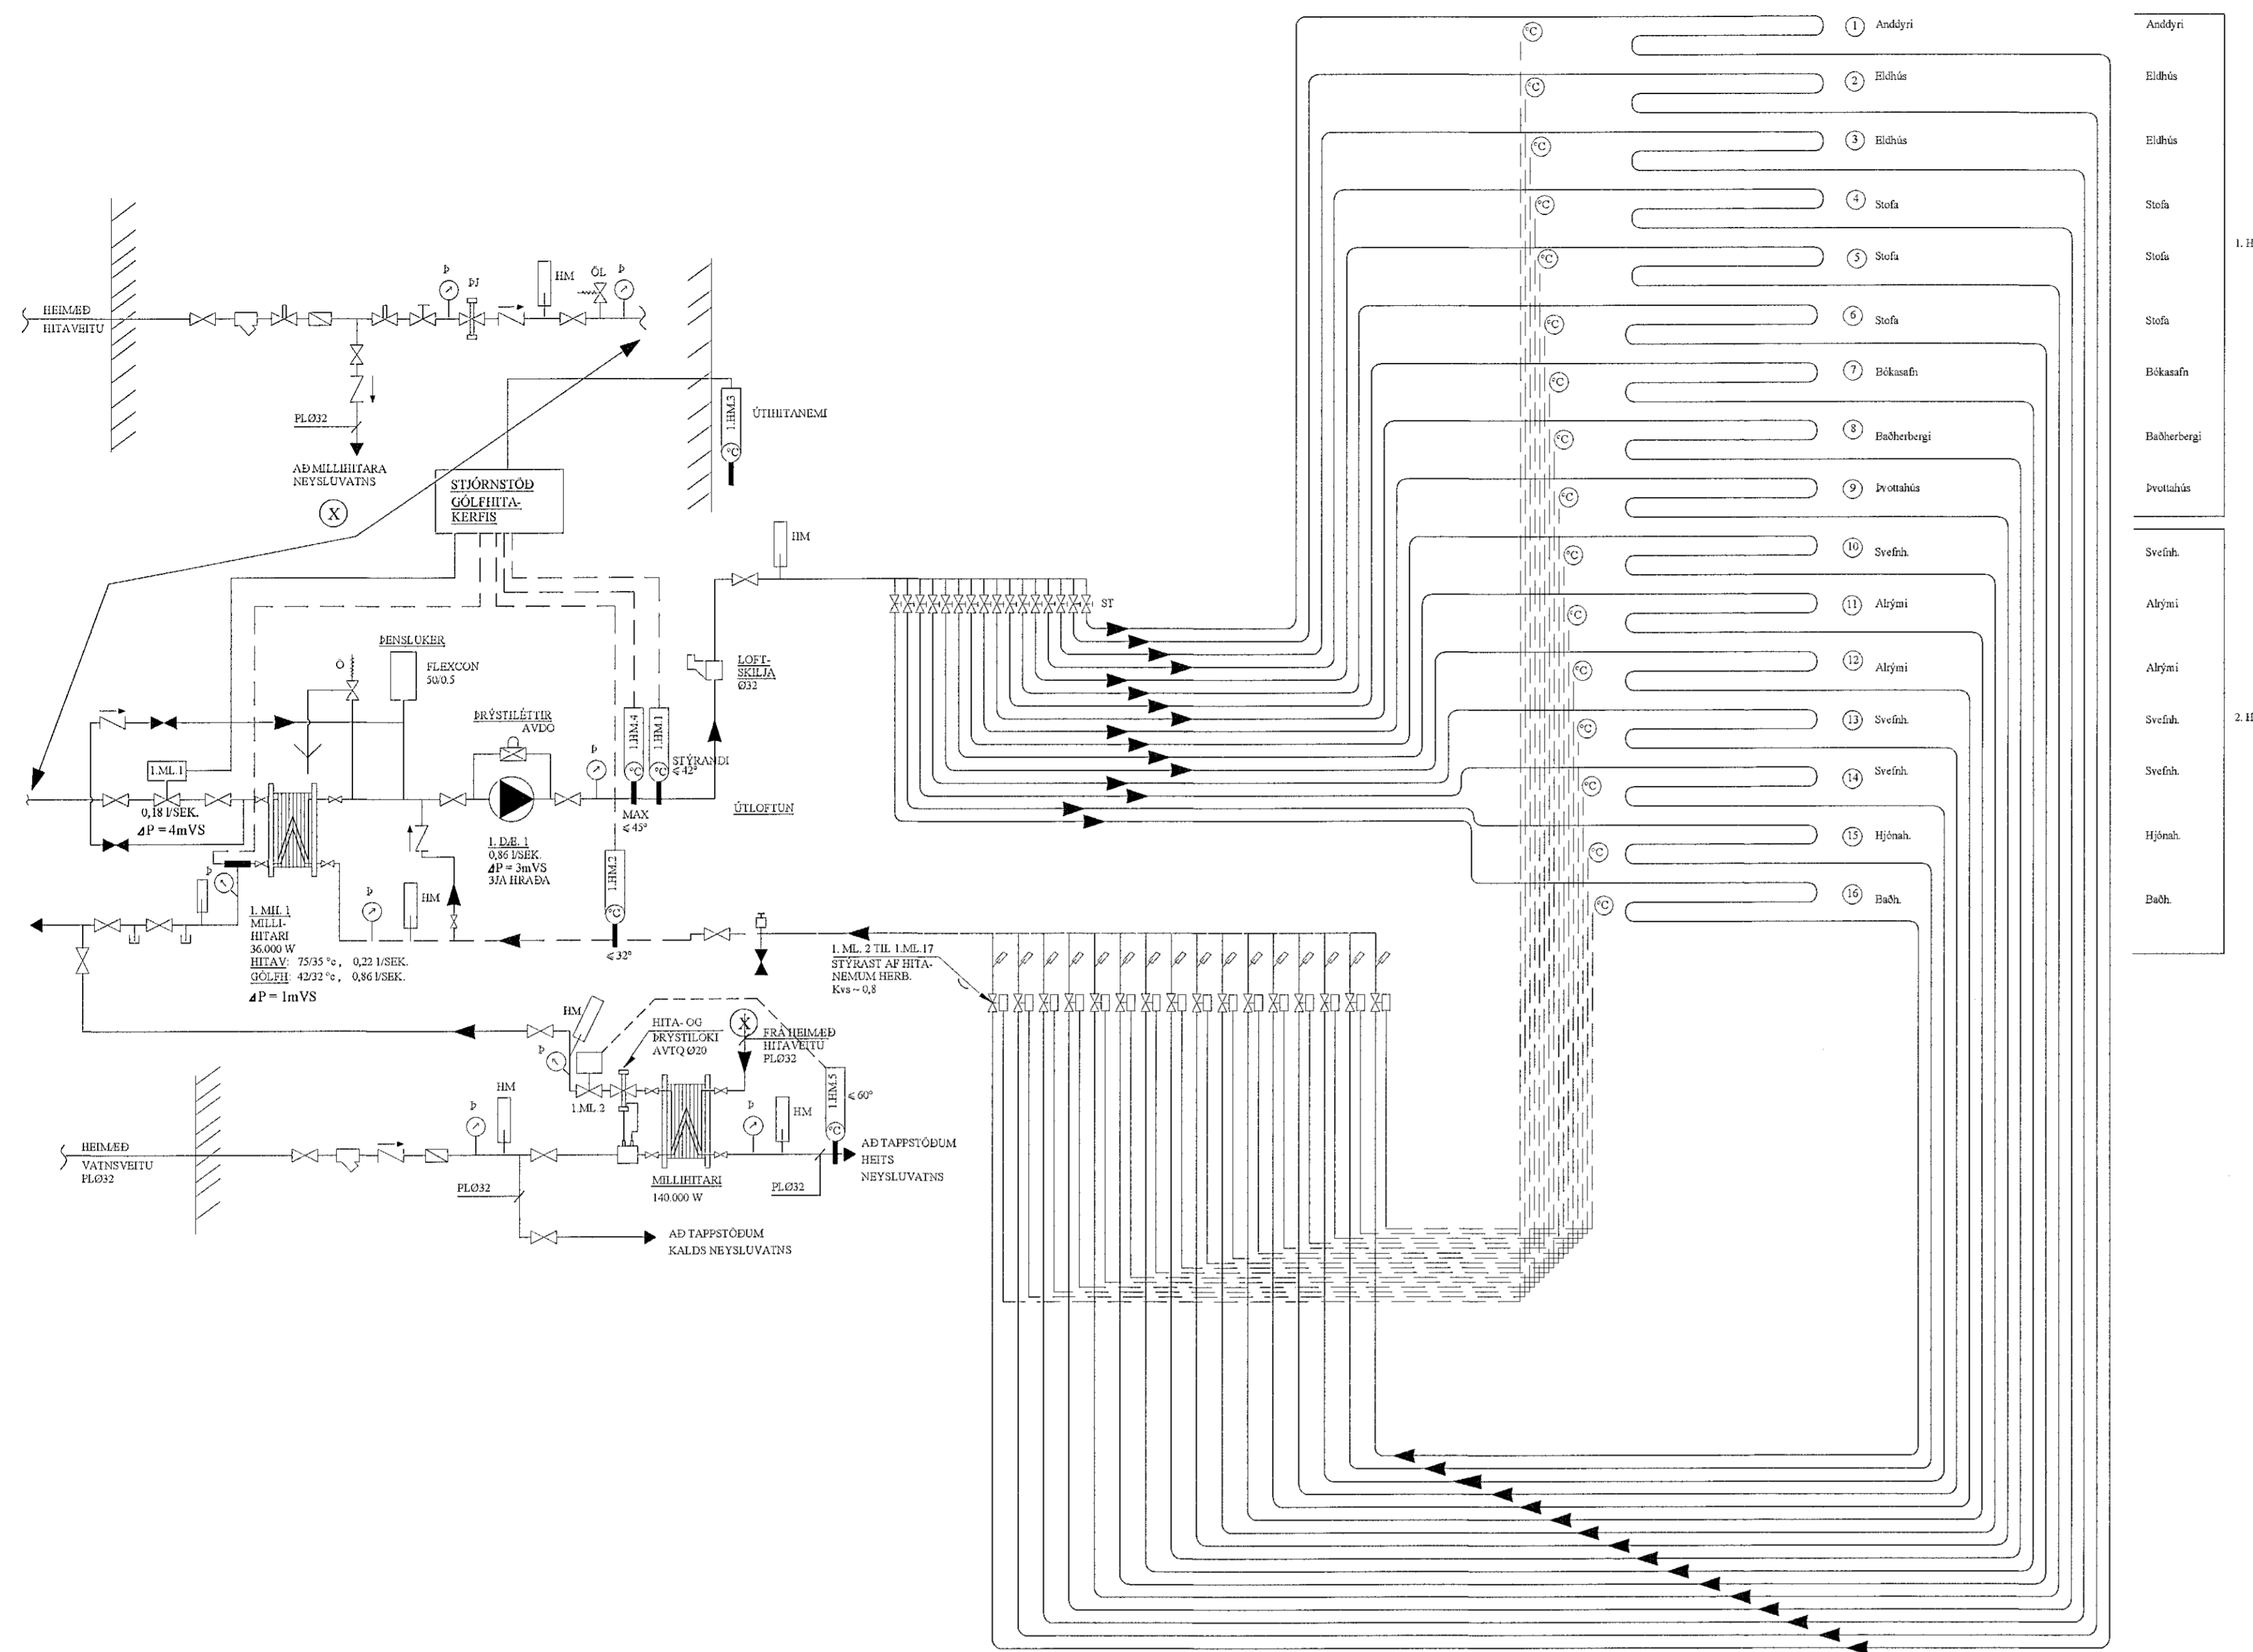

TÆKJALISTI:

- I.D.E.1 HIRINGRÁSARDELA
AFKÖST: 0,86 l/s VÍÐ $\Delta P = 30 \text{ kPa}$. MÓTOR 1x220 V.
HEIUVÆR: HIRINGRÁSARDELA FYRIR GÓLFHITAKERFI.
DELA GENGUR STÓÐUGT.
- I.M.L.1 MÓTORLOKI
STÝRIR RENNISLI HITAVEIUVATNS
INN Á MILLHITARA
- I.M.H.1 VARMASKIPTIR
PLÖTUVARMASKIPTIR FYRIR GÓLFHITAKERFI
AFKÖST: 36 kW, $\Delta P = 1 \text{ m VS}$
- I.H.M.1 HITASKYNJARI, STÝRANDI
HITASKYNJARI ER STAÐSETTUR Í FRAMRÁS
EFTIR BLÖNDUN. STILLTUR Á 42°C
- I.H.M.2 HITASKYNJARI
HITASKYNJARI ER STAÐSETTUR Í BAKRÁS
STILLTUR Á 25°C
- I.H.M.3 ÚTHTITANEMI
MÆLISVIÐ -10 - 20°C. EYKUR/MINNKA RENNISLI Í GEGNUM
MÓTORLOKA EFTIR ÚTHTITASTIGI
- I.H.M.4 HITANEMI
LÖKAR FYRIR SEGULLOKA EF HITASTIG > 45°C


KERFISLÝSING, GÓLFHITAKERFI

GÓLFHITAKERFI ER HÚÐ DÆLU OG UPPBLÖNDUN ÞAR SEM MÓTORLOKI I.M.L.1
HELDUR INNSTILLTUM FRAMRÁSARHITA STÓÐUGUM, MAX. 42°C OG STÓRNAD ER AF
VATNSHITASKYNJARA OG ÚTHTITANEMA.

ÚTHTITASKYNJARI EYKUR/MINNKA RENNISLI Í GEGNUM I.M.L.1 EFTIR ÚTHTITA. ÞEGAR ÚTHTITI
ER -15°C ÞÁ ER FRAMRÁSARHITI Á GÓLFHITAKERFI STILLTUR Á 42°C. ÞEGAR ÚTHTITI ER 0°C ÞÁ
LEKKAR FRAMRÁSARHITINN Í 35°C. FRAMRÁSARHITI GÓLFHITAKERFIS FER ÞÓ ALDREI NIÐUR
FYRIR INNSTILLT ÖSKGILDI.

RENNISLI Í HVERRI GÓLFHITALÖGN ER STÓRNAD MEÐ MÓTORLOKUM SEM TENGDIR ERU
HITANEMUM / STILLUM Í HVERJU RÝMI.

TENGIKISTUR GÓLFHITALAGNA, ALLS 16 STÚTA, 19+7

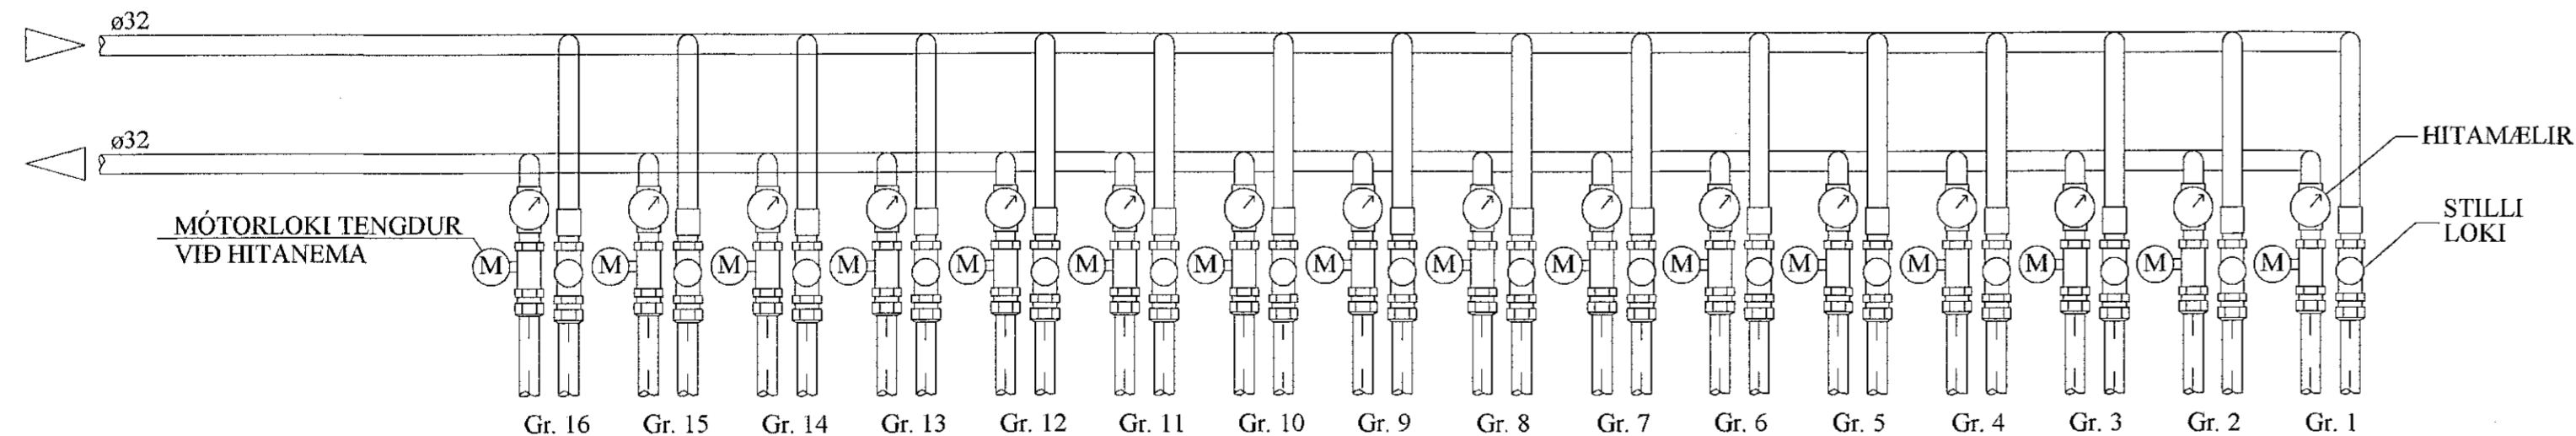

SKÝRINGAR:

- | | |
|-------------------------|-------------------|
| — KALT VATN | — PRÝSTIMINNKAARI |
| — HEITT VATN | — SÍA |
| — FRAMRÁS HITALAGNAR | — DÆLA |
| — BAKRÁS HITALAGNAR | — LOFTTÆMING |
| — RENNISLOKI / KÜLULOKI | — HITAMÆLIR |
| — PRÝSTIJAFAHARI | — HITANEMI |
| — STILLILOKI | — PRÝSTINGSMÆLIR |
| — EINSTREYMISLOKI | — PRÝSTINGSNEMI |
| — ÖRYGGISLOKI | — TÆMING |
| — UPPBLÖNDUNARLOKI | |
| — HITASTÝRÐUR LOKI | |
| — SEGULLOKI | |
| — MÓTORLOKI | |
| — VARMASKIPTIR | |

JÓN KRISTJÁNSSON BYGGINGARVERKFRÆÐINGUR
KT: 210754-4829

BREYTINGAR

TILVÍSANIR:
SKÝRINGAR..... SJÁ TEIKN. NR. 0-20

Útgeft: 20.12.2020
Kvæði: ENGINN

Samp. 27.01.21.

TINNUSKARÐ 3
Hafnarfirði Nr. 2-08

Verkhilut:
GÓLFHITALÖGN OG
NEYSLUVATNSKERFI,
KERFISMYND.

Verkhilutaflo
Jóna Kristjánssonar ehf
Arenilla 19
108 Reykjavík
Sími: 537-0002 Gsm: 772-3154
HL 540117-0300
hastang_john54@gmail.com