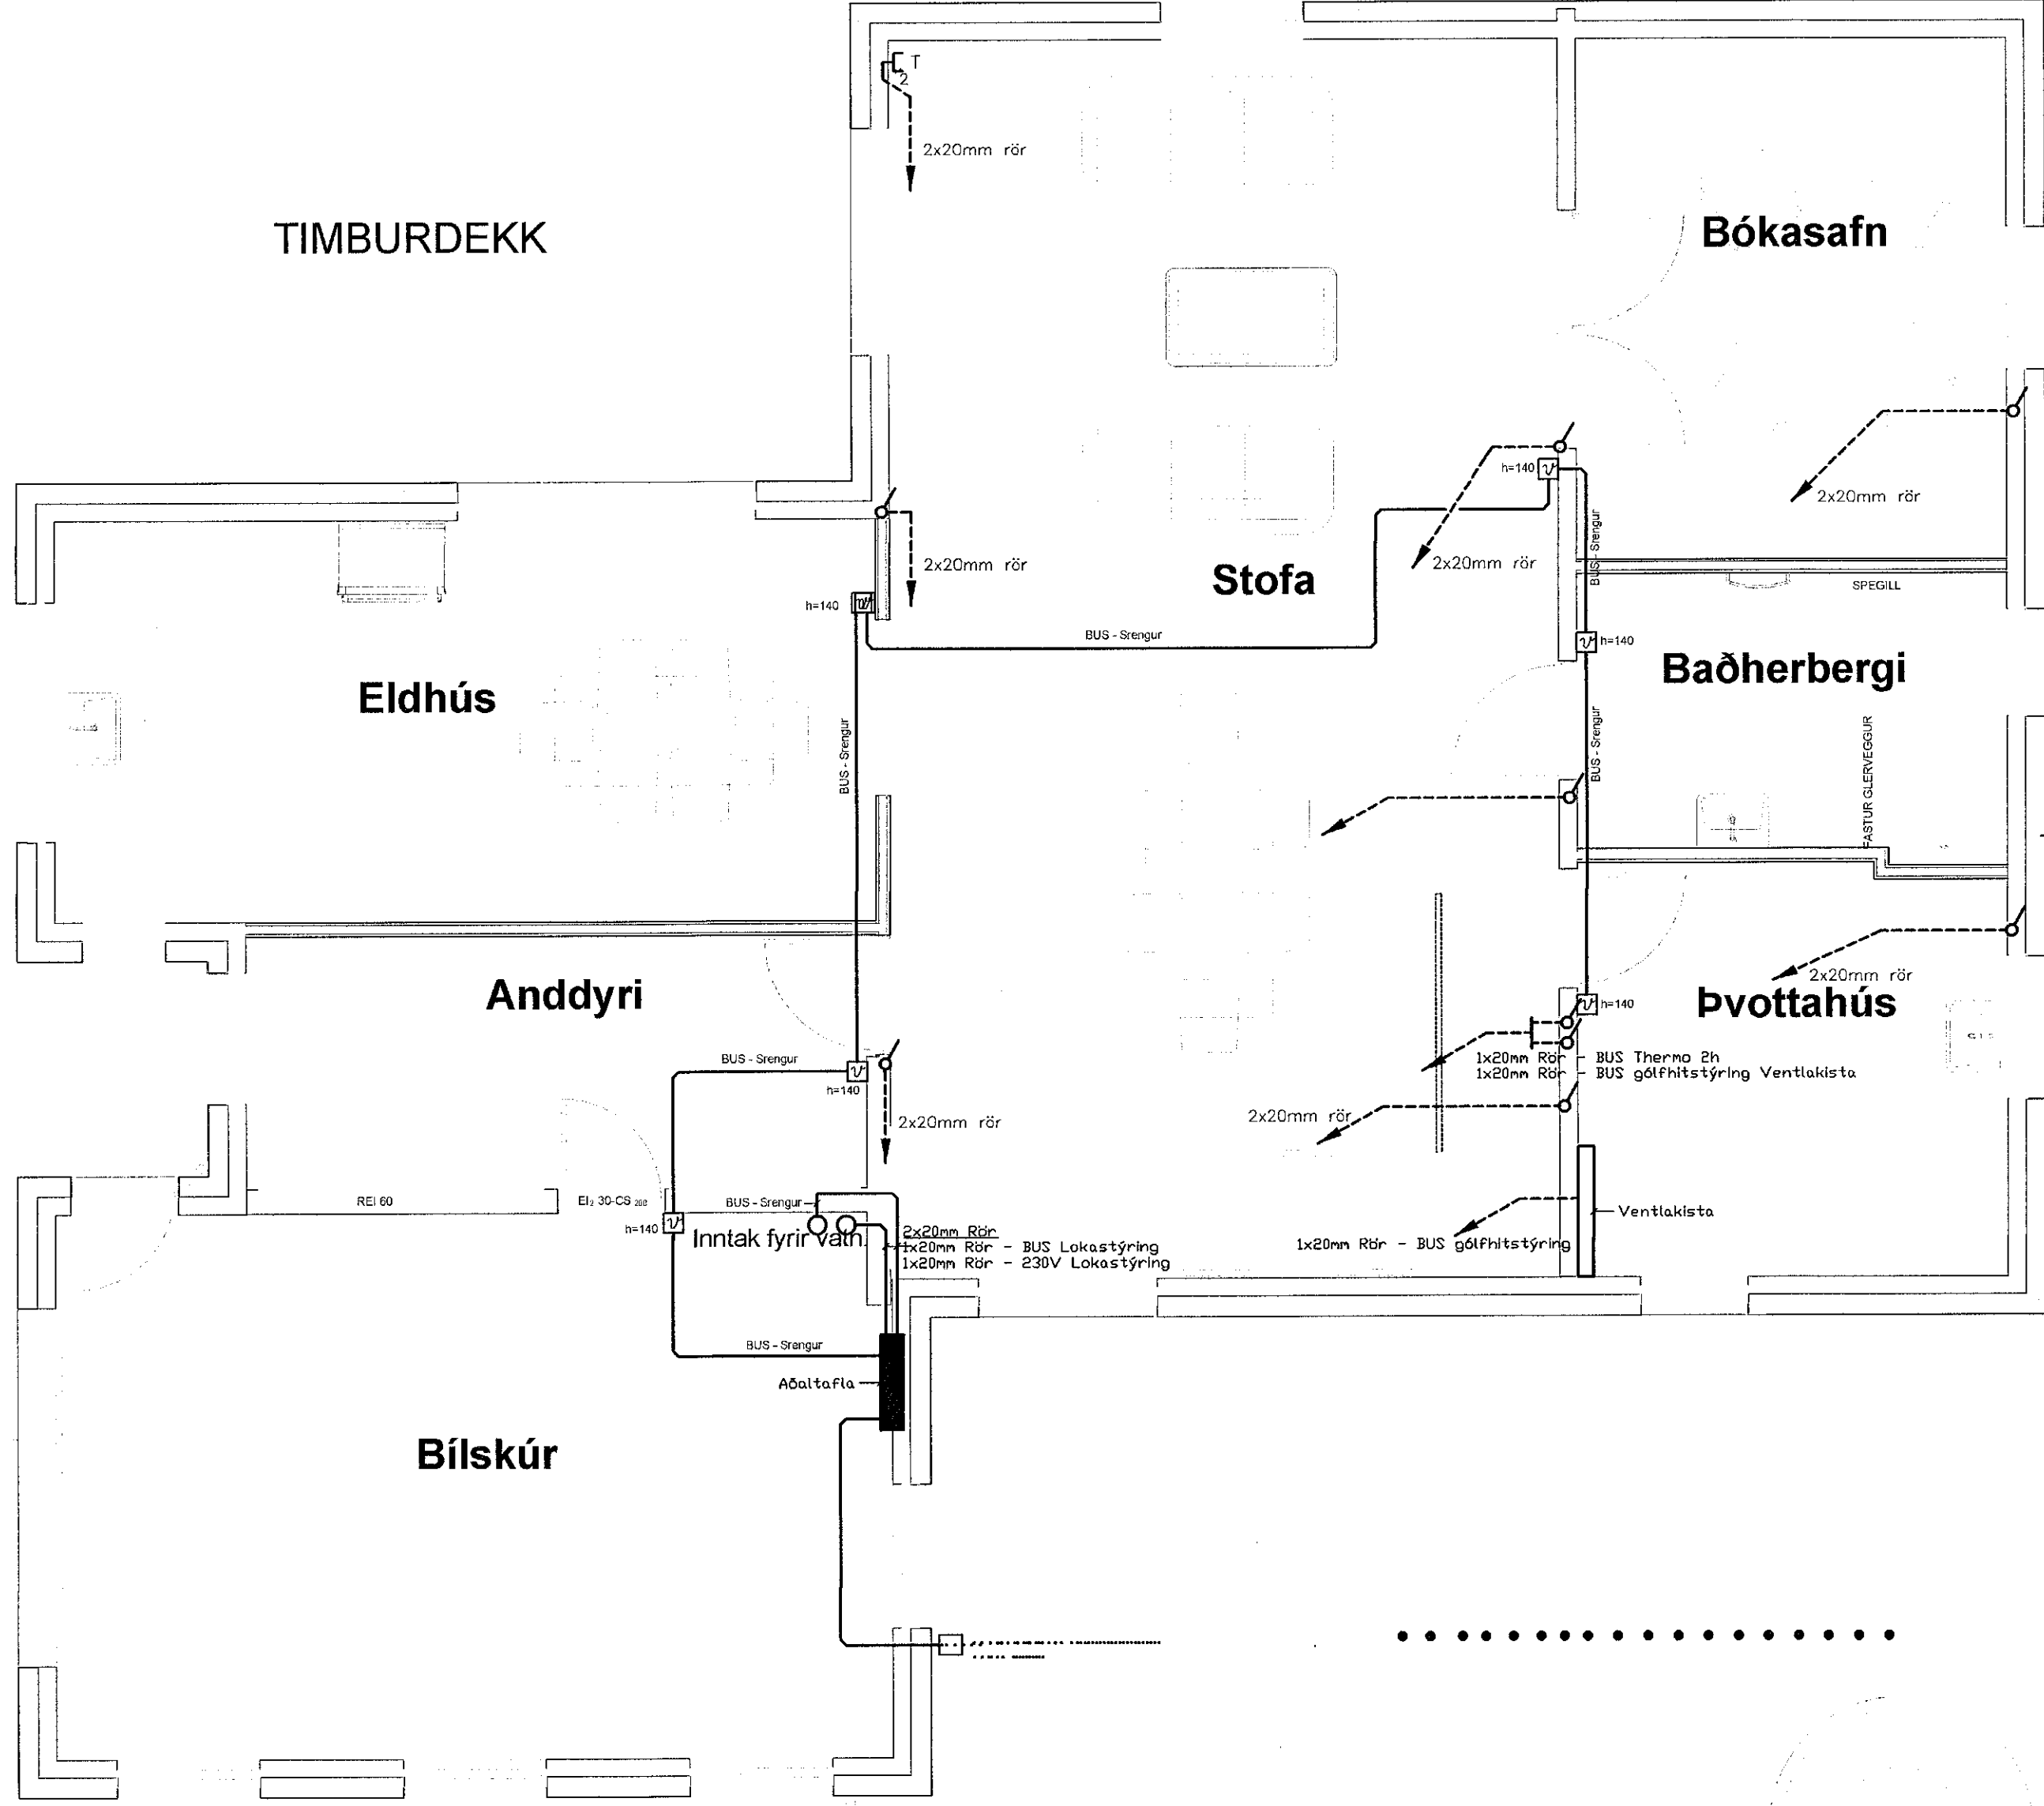

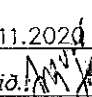


GRAS

Samþykkt þann
09. mars 2021
F.h. byggingarfulltrúans í Hafnarfjörð
Sigurður Steinar Jónsson



HELLUR

			TÆKNIÞJÓNUSTAN SF Ármúla 1-108 Reykjavík s. gsm 8980723 e-mail audunn@tth.is  250250-3989		Tinnuskarð 3 Hafnarfj. Grunnmynd jarðhæðar Smáspennulagnir Raflagnateikning		Hannað: AK Teikn.: AK Kvarði: 1:50 Nr.: 201606	Dags.: 11.2021 Yfirfarid:  Blað.: Af:
Br.	Dags.	Breyting						