



Samþykkt þann  
 09. mars 2021  
 F.h. byggingarfulltrúans í Hafnarfjarðarhreppi  
 Sigurður Steinar Jónsson

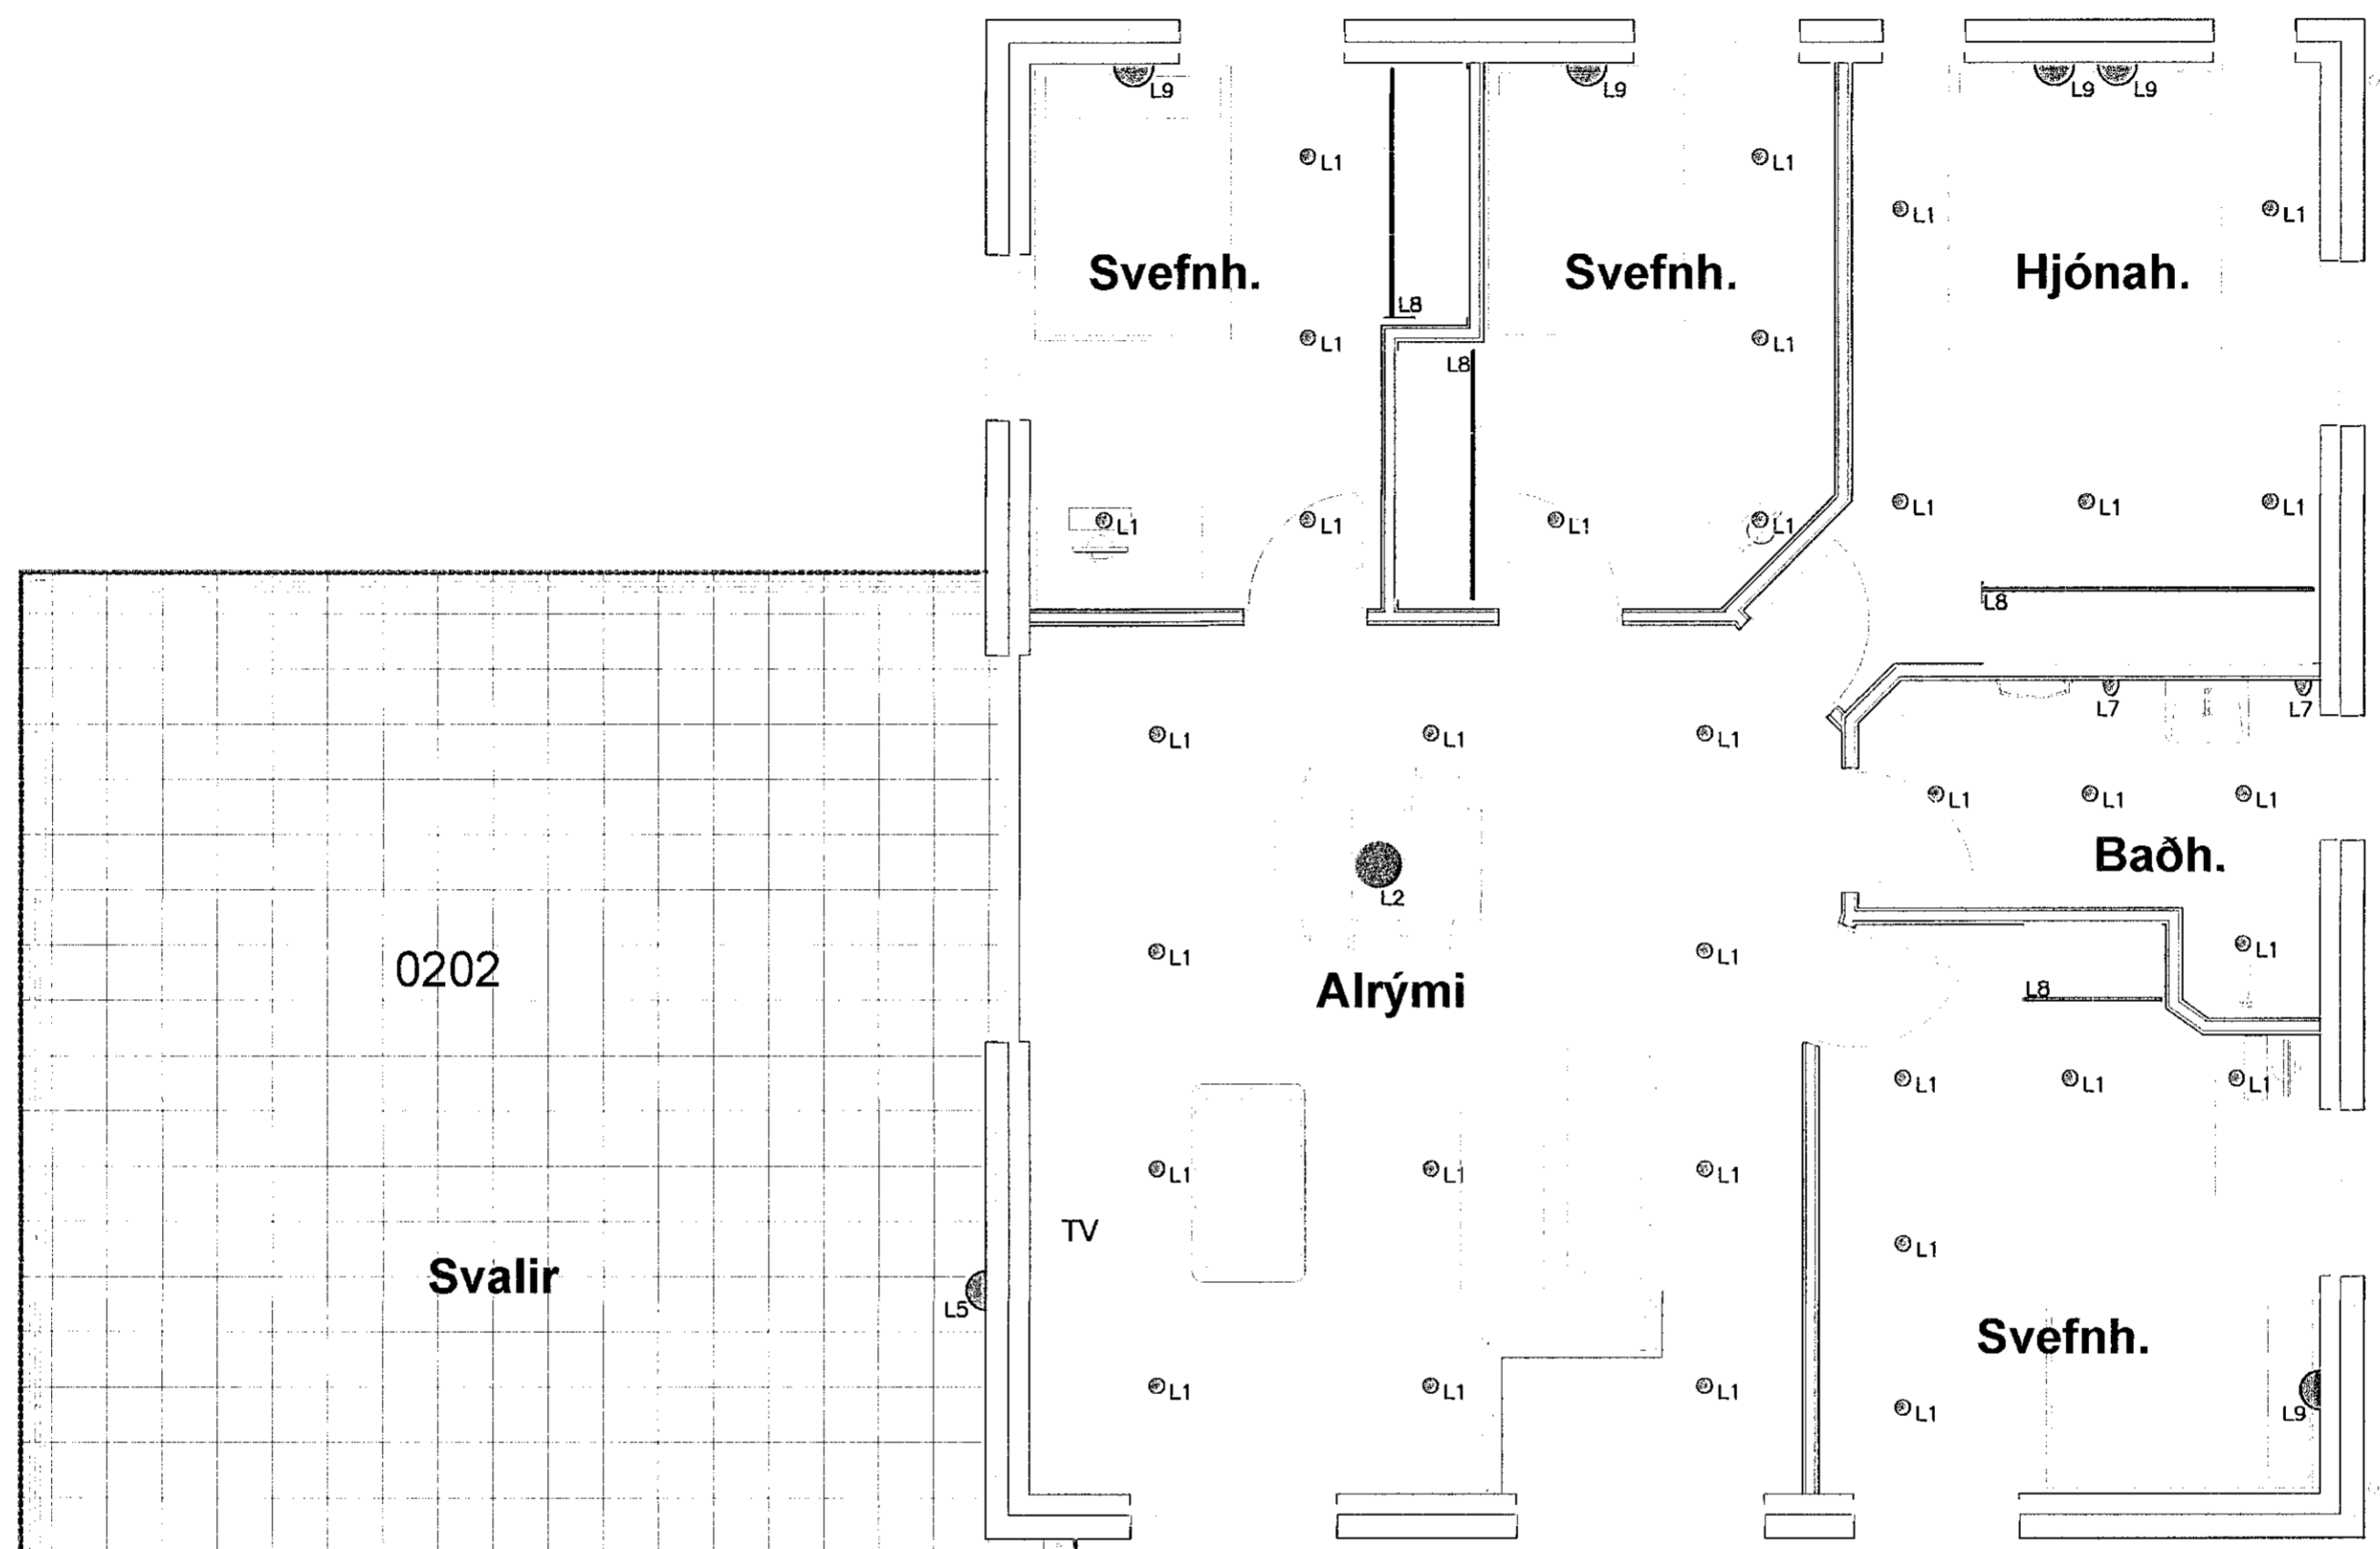


Mögulegt lampaval.


- L1**




Innfeldur loftlampi  
 td. IF DL04 240V/10W LED  
 2700K 650lm
- L2**

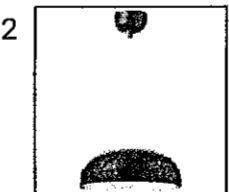


Hangandi lampi yfir borði
- L3**




Lampi á loft  
 td. Modus KX LED  
 25W 3800lm IP54
- L4**

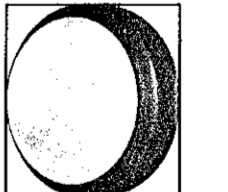


Lampi á loft  
 td. Eden L LED  
 15W 1300lm IP65 360mm
- L5**

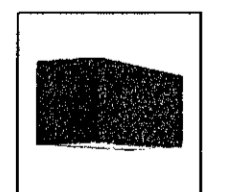


Veggilampi  
 td. Case 1x12W IP55  
 345lm 2700K L215 H105 D92
- L6**

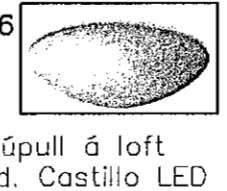


Kúpull á loft  
 td. Castillo LED 20W  
 365mm Opal gler
- L7**

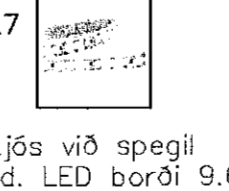

Ljós við spegil  
 td. LED borði 9.6W/m  
 í álprófil með ópallitaðri  
 plasthlíf
- L8**

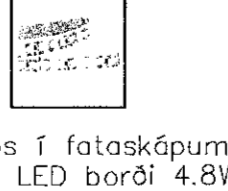

Ljós í fataskápum  
 td. LED borði 4.8W/m  
 í álprófil með ópallitaðri  
 plasthlíf
- L9**



Lesljós við rúm  
 td. ÁF Kony USB  
 6W LED dimmanlegt WarmDim

	<p><b>TÆKNIÞJÓNUSTAN SF</b>                  Ármúla 1-108 Reykjavík                  s. gsm 8980723                  e-mail audunn@tth.is</p> <p><i>Audunn</i>                  250250-3989</p>	<p><b>Tinnuskarð 3 Hafnarfj.</b>                  Grunnmynd 2. hæðar                  Lampaplan                  Rafagnateikning</p>	<p>Hannað: AK                  Teikn.: AK                  Kvarði: 1:50                  Nr.: 201605</p>	<p>Dags.: 11.2020                  Yfirfarir                  Blað:                  Af:</p>
<p>Br. Dags. Breyting</p>				