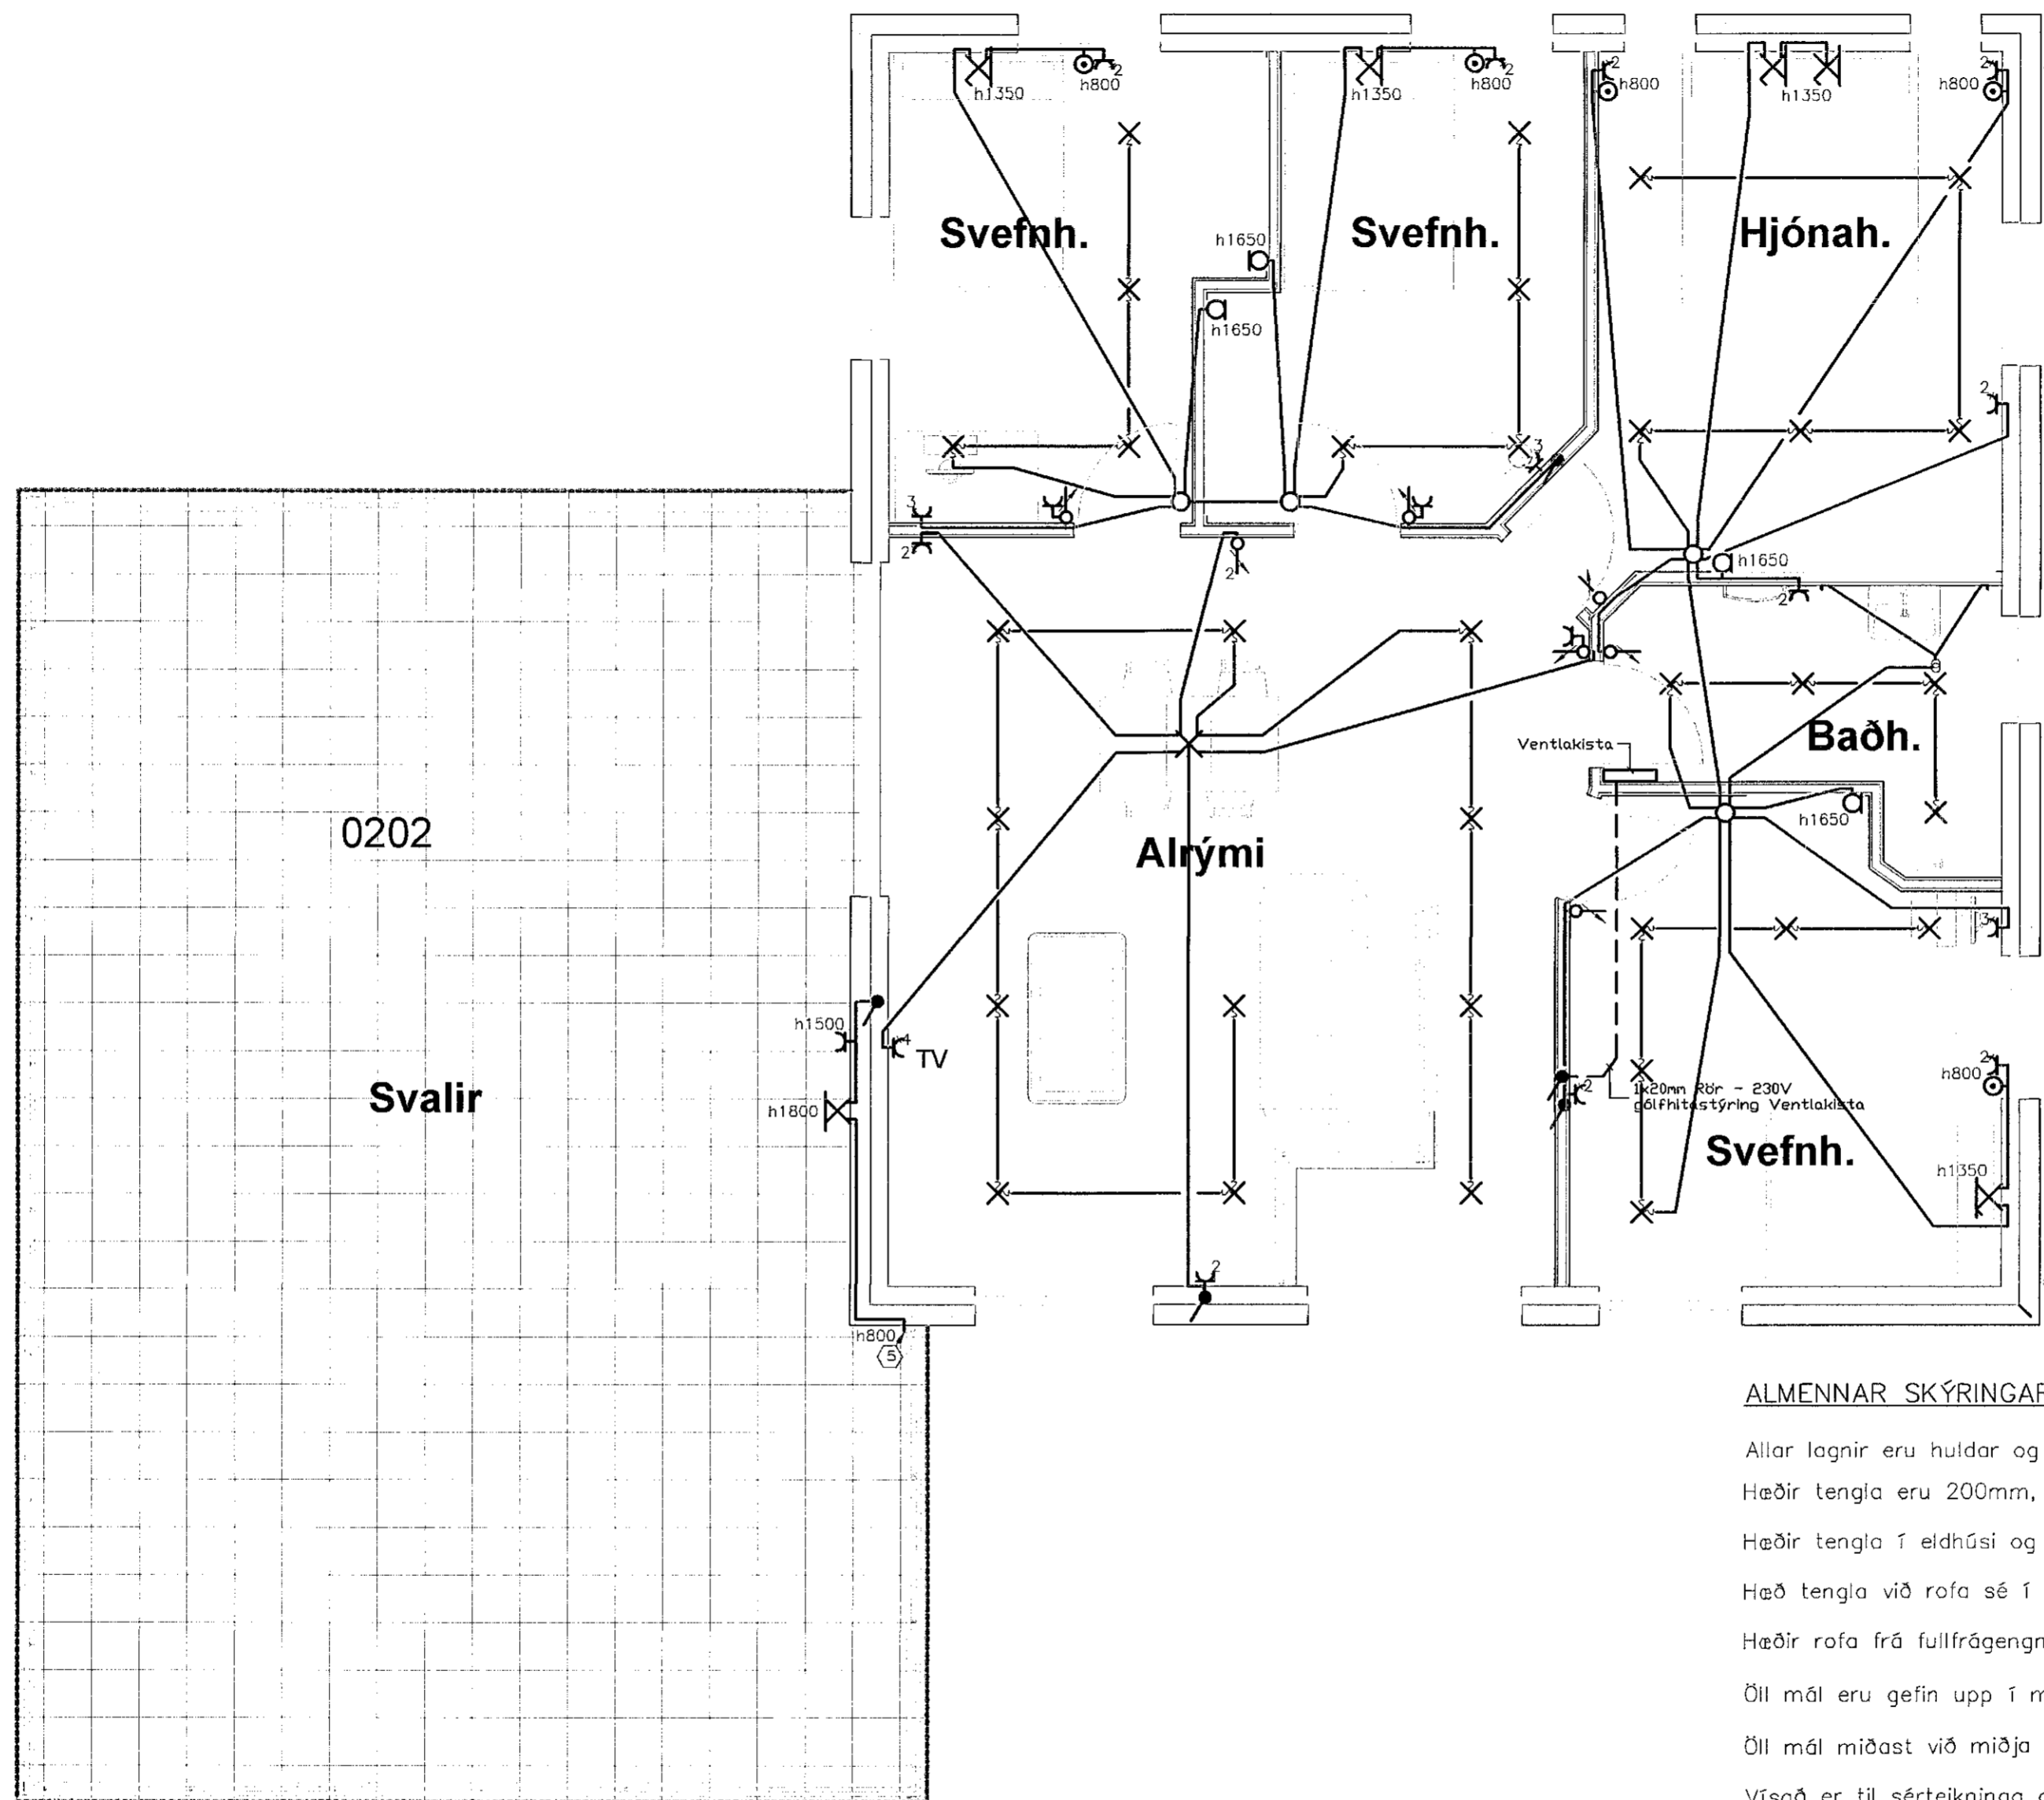

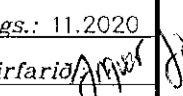


Samþykkt þann
 09. mars 2021
 F.h. byggingarfulltrúans í Hafnarfjörð
 Sigurður Steinar Jónsson



ALMENNAR SKÝRINGAR – LÁGSPENNA/SMÁSPENNA:

Allar lagnir eru huldar og ídregnar í 16mm plastpípum, nema annað komi fram á teikningu
 Hæðir tengla eru 200mm, nema annað komi fram á teikningu
 Hæðir tengla í eldhúsi og á salernum eru 1100mm, nema annað komi fram á teikningu
 Hæð tengla við rofa sé í sömu hæð og rofinn
 Hæðir rofa frá fullfrágengnu gólfi eru 1100mm, nema annað komi fram á teikningu
 Öll mál eru gefin upp í mm og er alltaf miðað við fullfrágengið gólf
 Öll mál miðast við miðja dós, nema annað sé tekið fram
 Vísað er til sérteikninga arkitekts varðandi nákvæmar staðsetningar á búnaði og innréttingum
 Greinar eru ekki sýndar í öllum tilfellum að töflu, en eru þá merktar viðkomandi töflu
 Málstraumur rofa og tengla skal vera minnst 10 A
 Frágangur sökkulskautstenginga skulu vera í samræmi við tæknilega tengiskilmála rafveitu
 Allar rafagnir og frágangur þeirra skulu vera í samræmi við reglugerð um raforkuvirki
 Þessar athugasemdir eiga við ef annað kemur ekki fram á teikningu

			TÆKNIÞJÓNUSTAN SF Ármúla 1-108 Reykjavík s. gsm 8980723 e-mail audunn@tth.is  250250-3989		Tinnuskarð 3 Hafnarfj. Grunnmynd 2. hæðar Lágspennuláanir Rafagnateikning		Hannað: AK Dags: 11.2020 Teikn.: AK Yfirfarir:  Kvarði: 1:50 Nr.: 201602	
Br.	Dags.	Breyting					Blað: Af:	