

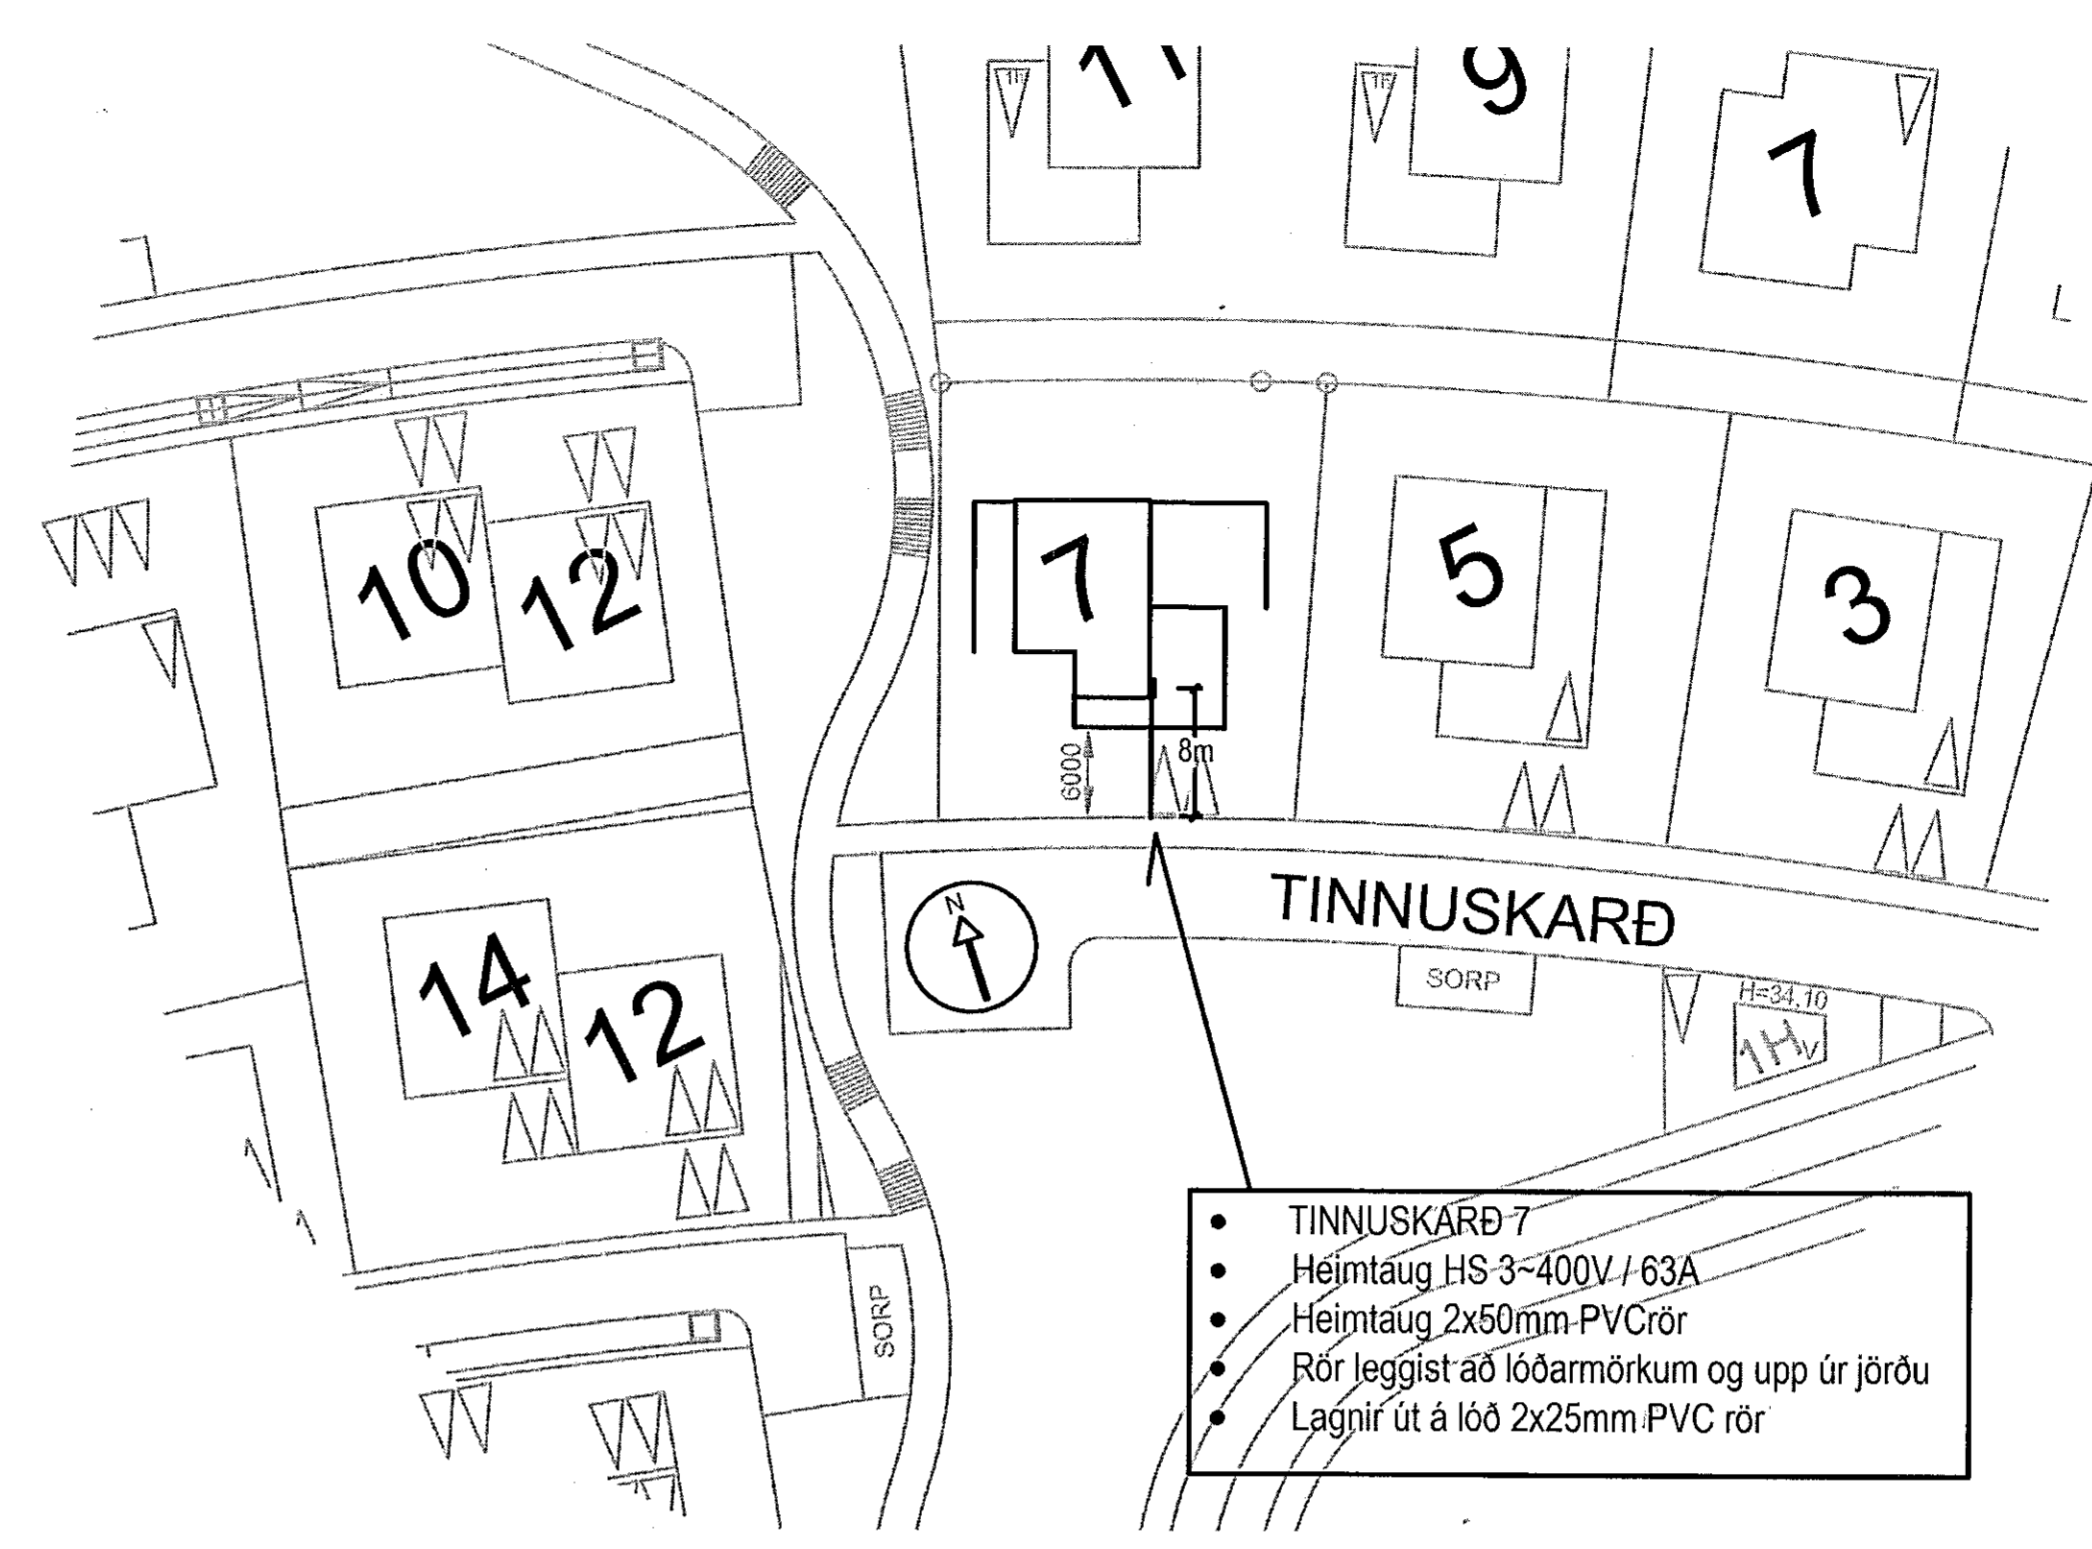


Samþykkt þann
10. mars 2021
F.h. byggingarfulltrúans í Hafnarfirði
Sigurður Steinarr Jónsson

Áritun byggingarfulltrúa

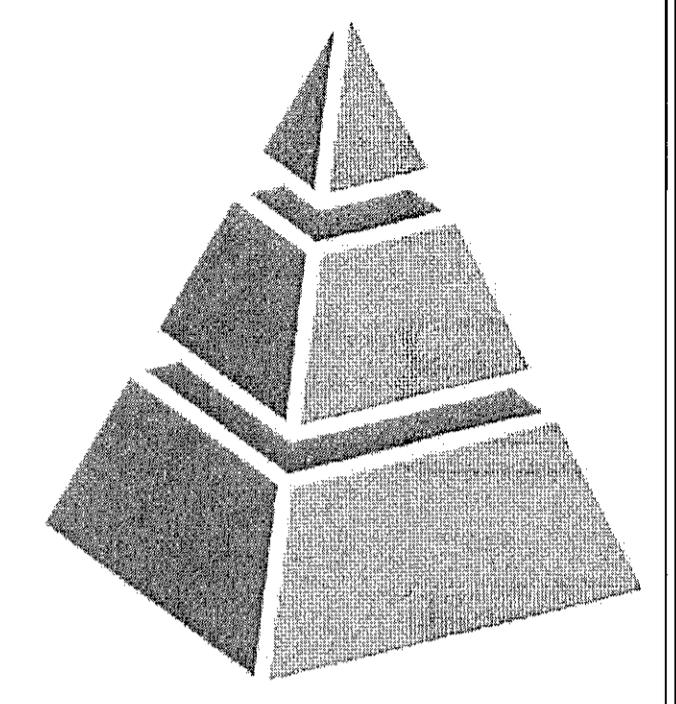

AFSTÖÐUMYND 1:500







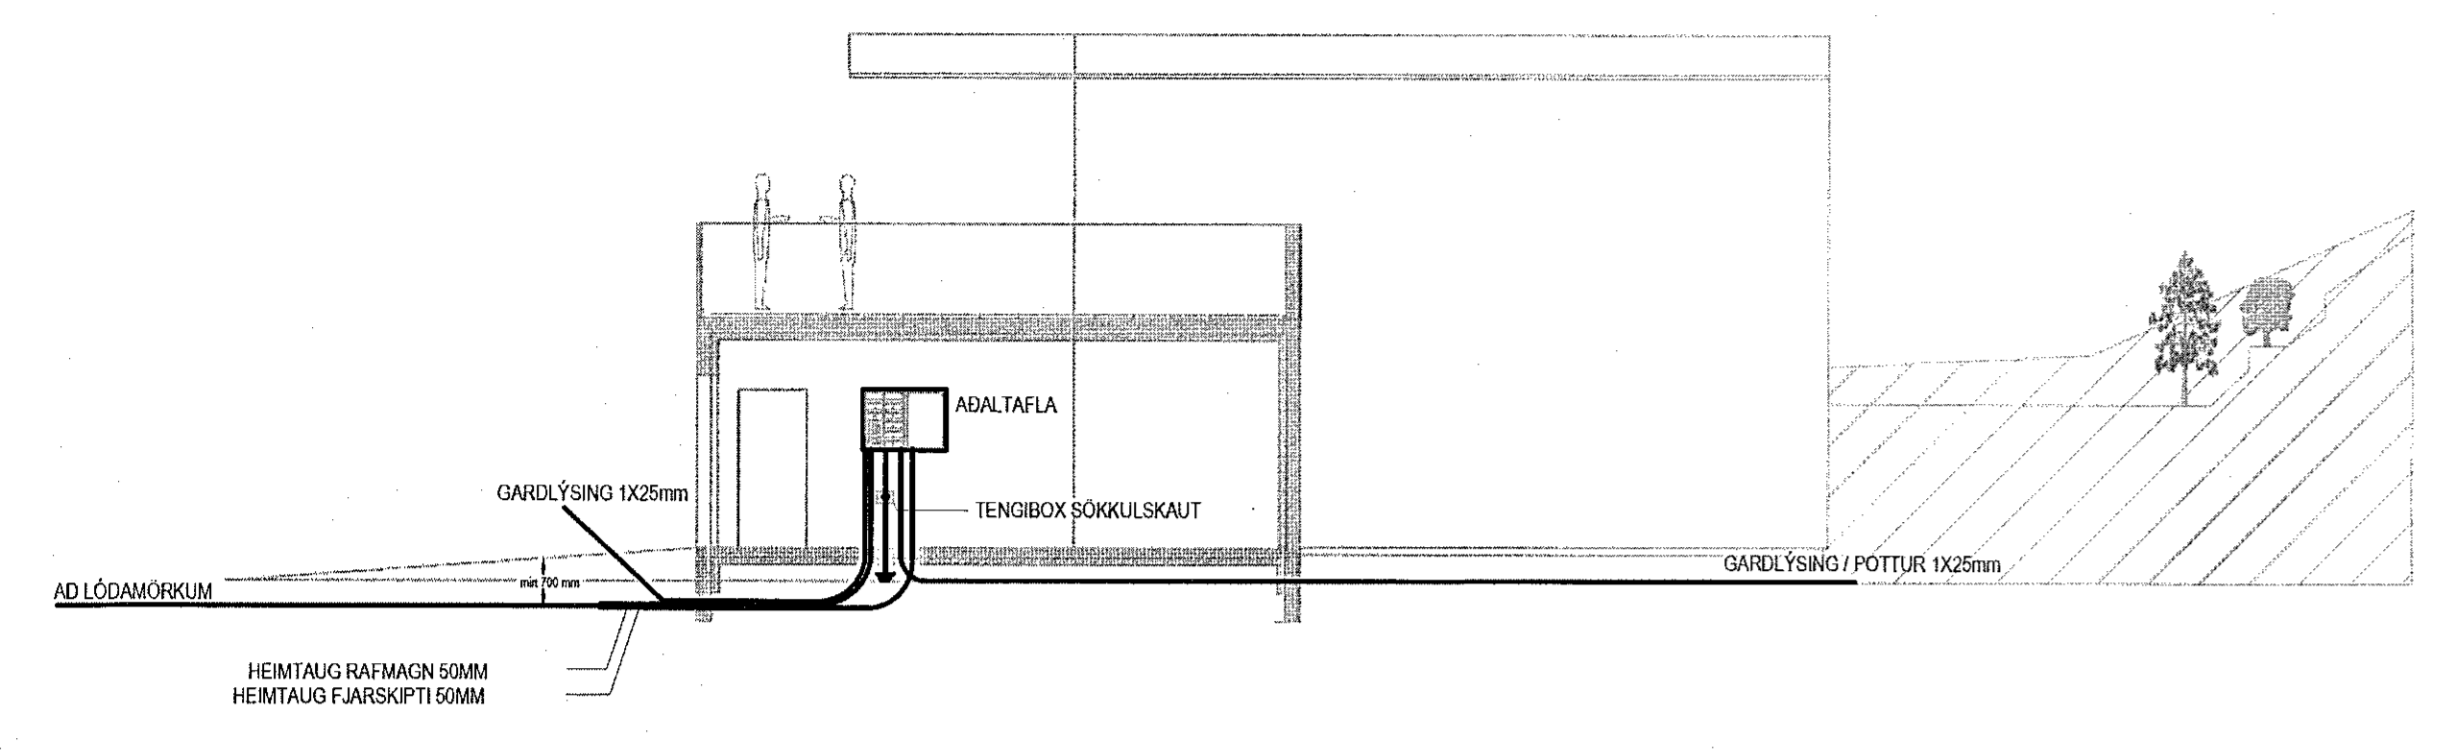


SNIDMYND 1:100

ALMENNAR SKÝRINGAR:

Ath. almennar skýringar gilda ekki ef annað er tekið fram á teikningum.

- Öll mál eru í millimetrum
- Mál eru miðuð við miðja dós og fullfrágengið gólf, loft eða vegg.
- Pípur almennt eru 16 mm og ídregnar 1,5 og 2,5mm² ídráttarvör.
- Strengir eru 1,5 og 2,5 mm².
- Hæð rofa og hreyfiskynjara er 1100 mm í miðja dós frá fullfrágengnu gólfi.
- Hæð tengla fyrir lág- og smáspennu er 200 mm í miðja dós frá fullfrágengnu gólfi.
- Málstraumur rofa skal vera minnst 10 A og tengla minnst 16 A.
- Þar sem pípur eru lagðar hlið við hlið í steypu, skal haft bil á milli þeirra
- Þéttleiki rafbúnaðar skal vera í samræmi við IST200.
- Samræma ber lagnir að tækjum og sérteikningum.
- Til varnar of hári snertispennu skal nota núllun og lekastraumsrofavörn.
- Frágangur sökkulskauta/sérskauta skal vera í samræmi við kröfur TTS og rafveitu.
- Jarðbinda skal málmhluta lagna, tækja, lampa, loftræstistokka og rafbúnaðar.
- Samtengja skal alla hluta raflagnastiga/-bakka til að tryggja spennujöfnun.
- Vatnslagnir fyrir heitt vatn (framrás og bakrás) og kalt vatn, skal jarðbinda samkvæmt kröfum rafveitu og skila mælingum þar um til rafveitu.
- Raða skal fösum (L1, L2, L3) rétt niður á straumskinnur og greinar þannig að trygg sé að rétt fasaröð haldist að 3ja fasa tækjum og álag milli fasa sé sem jafnast.
- Nota skal mismunandi lituð rör til aðgreiningar á smá- og lágspennu
- Hæð á greinatöflum skal vera UK1500 - Nema skýringar á teikningu segi annað.
- Allar lagnir á milli hæða skal verktak samræma við veggteikningar þannig að pípur rati rétt inn í vegg.

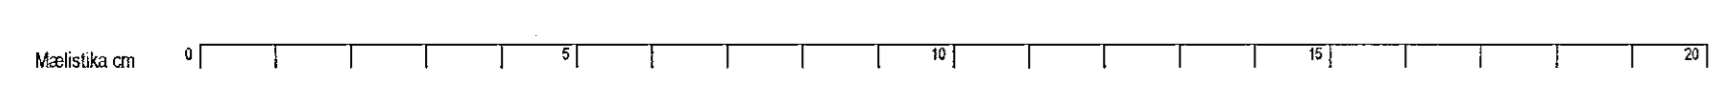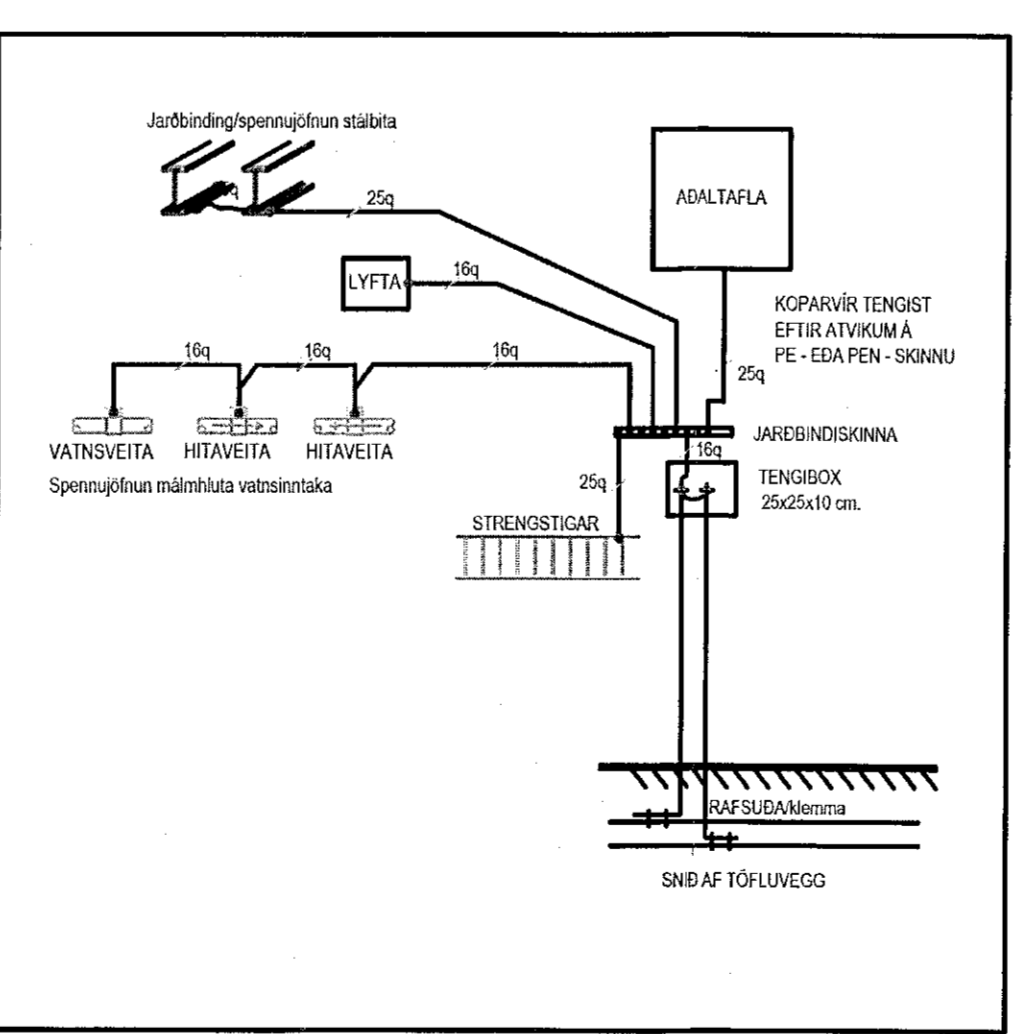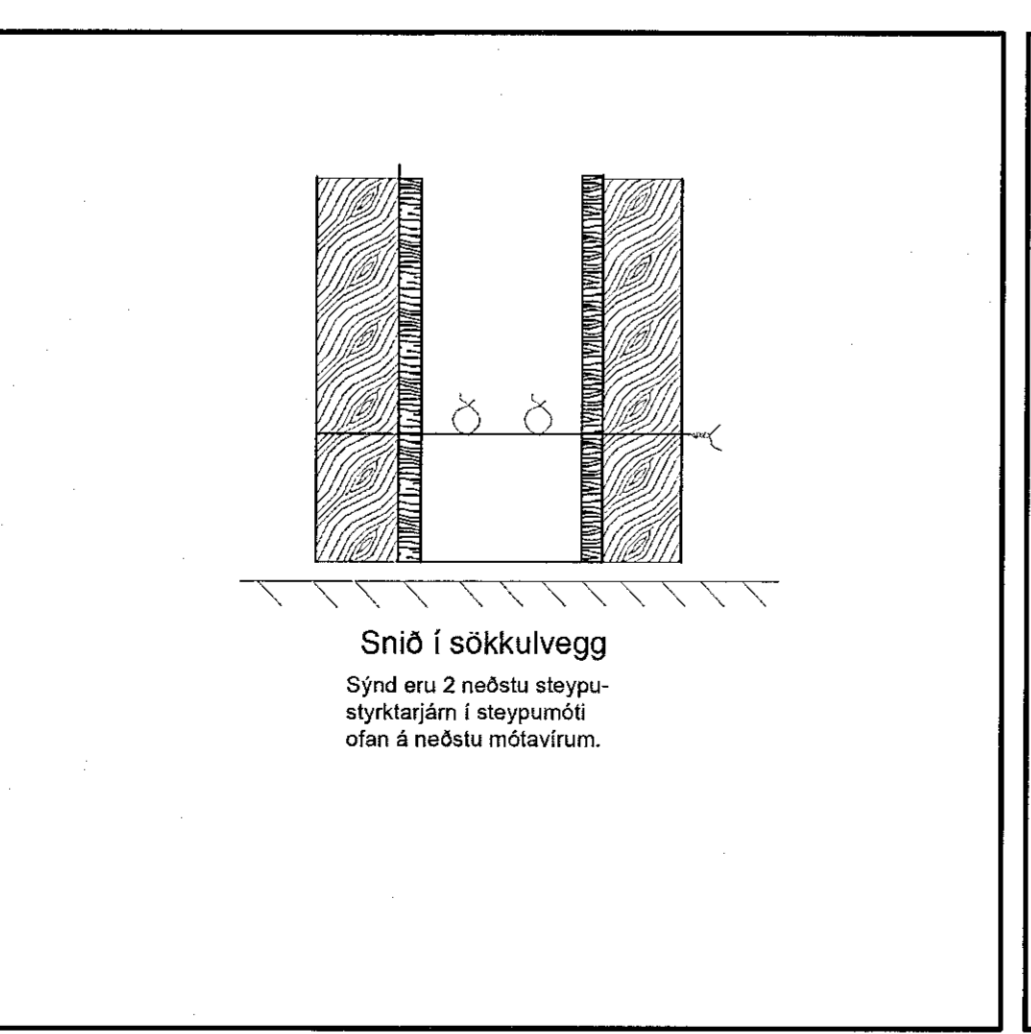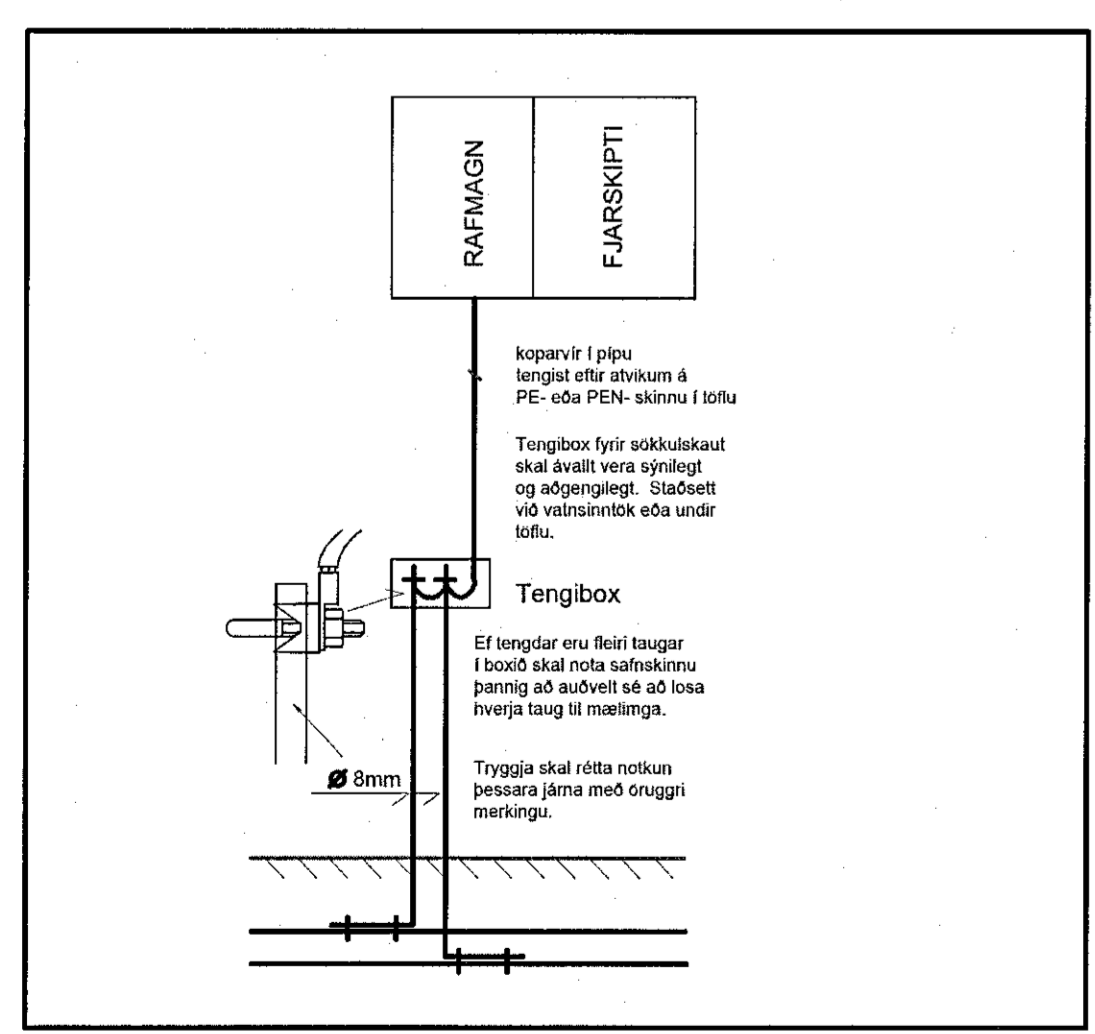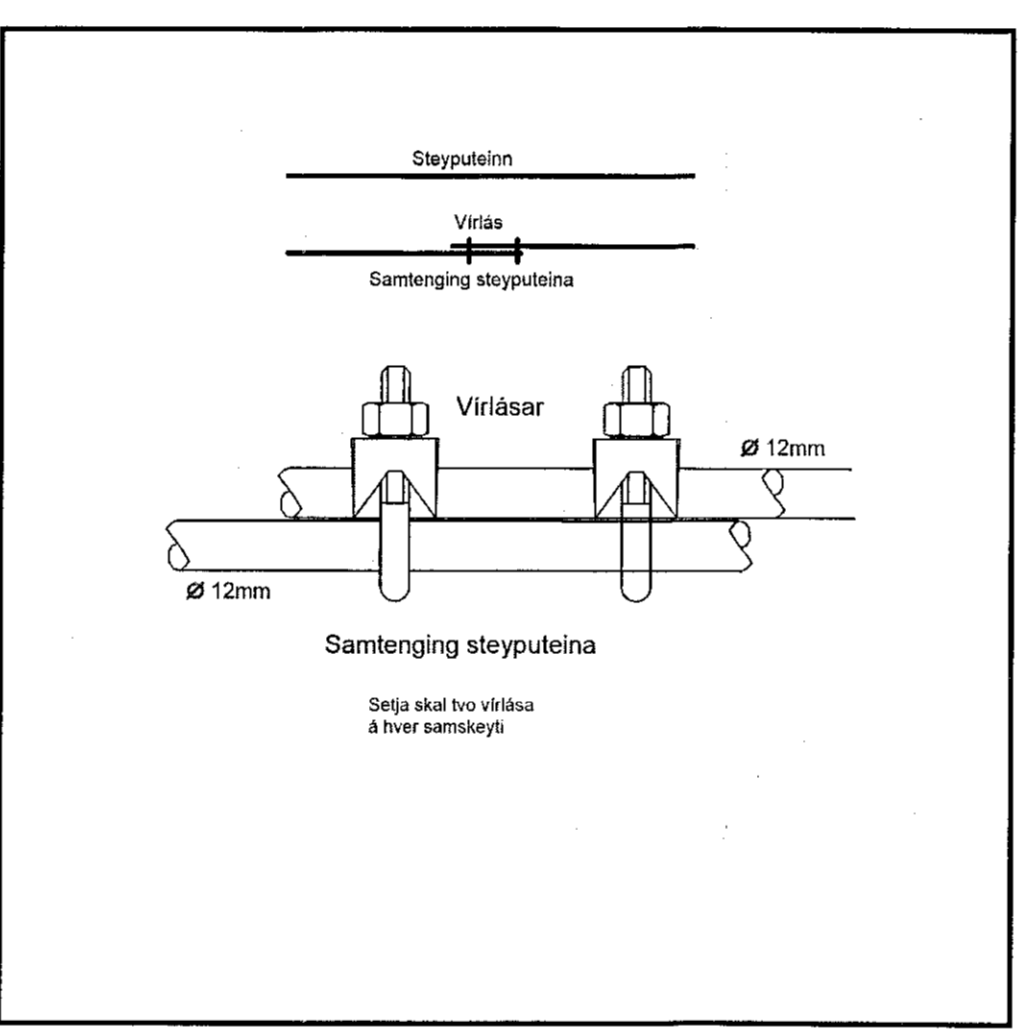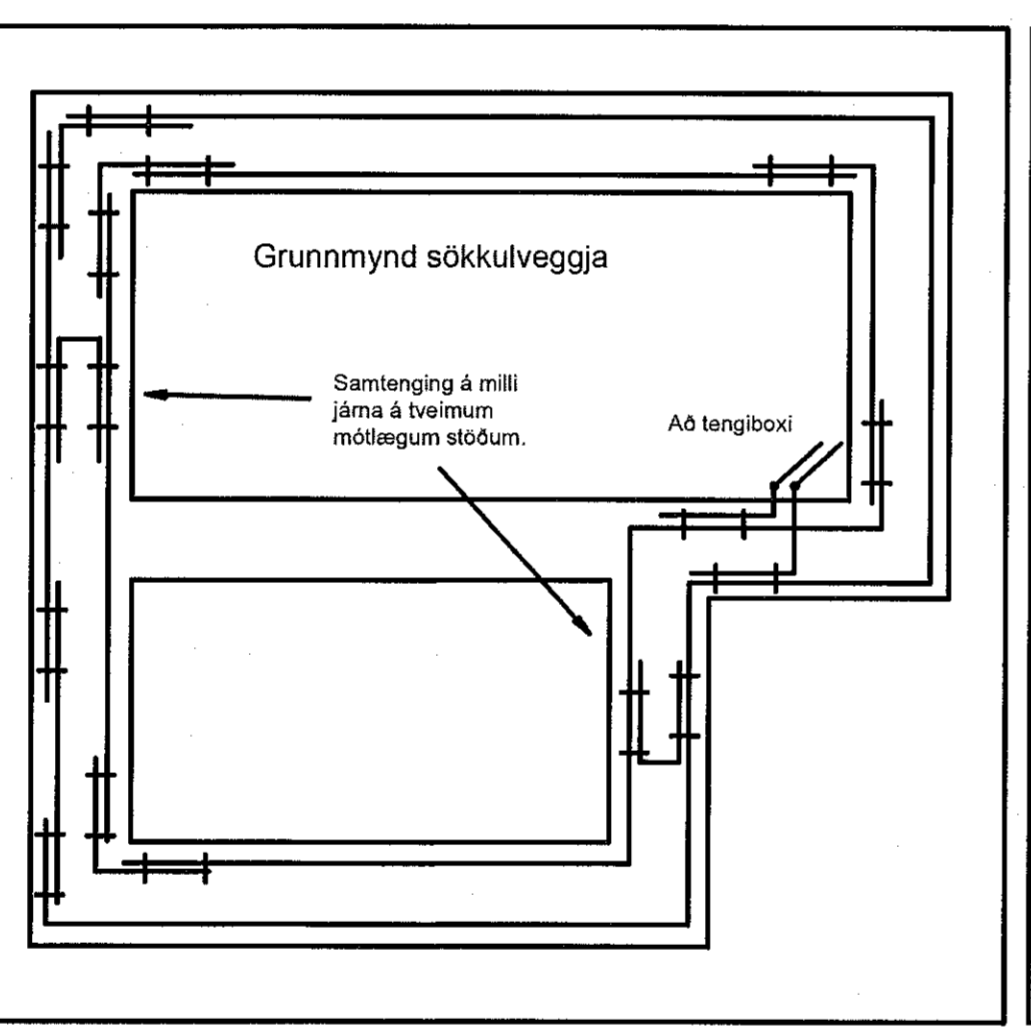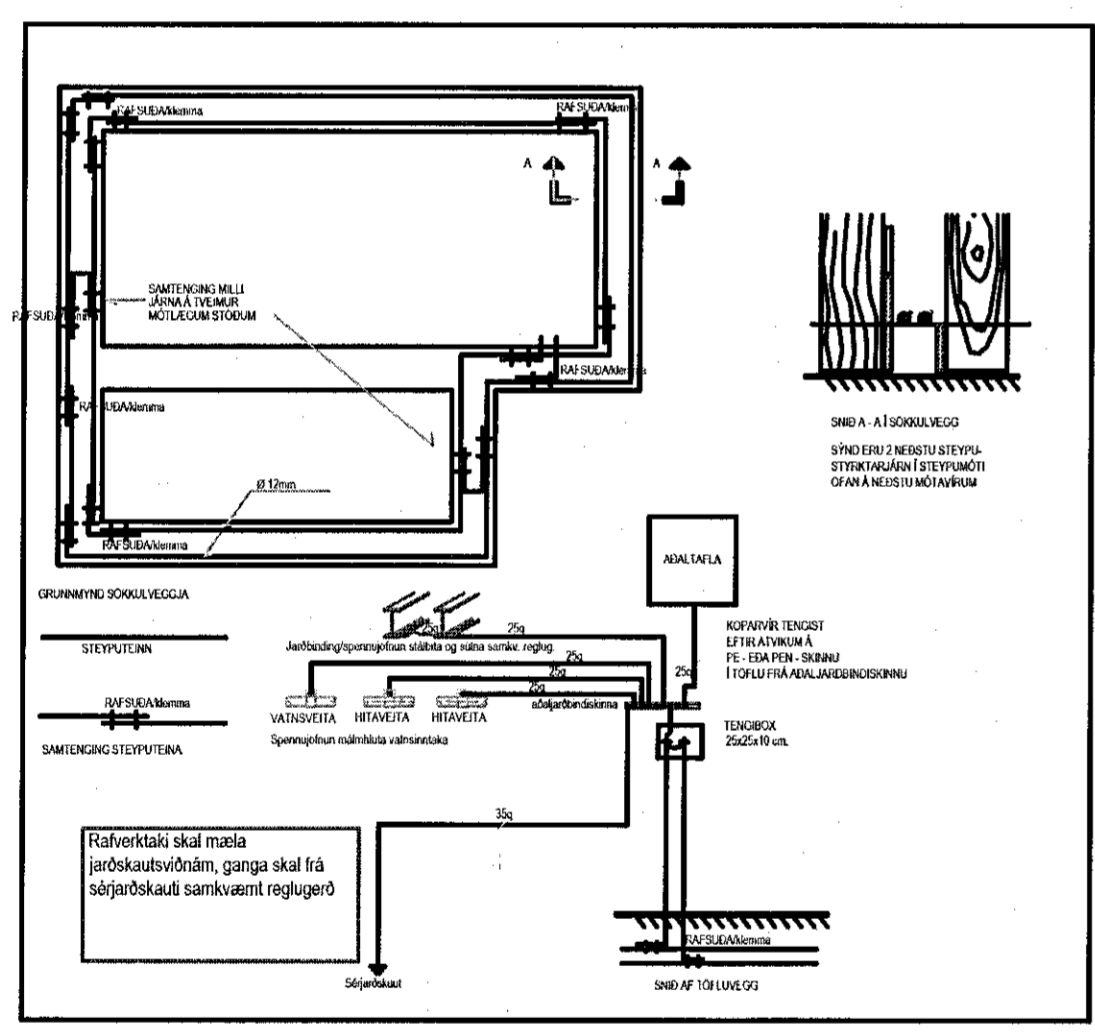

Blaðstærð - A1

HÖNNUÐUR: Kristján H. Theodorsson
Löggiltur rafhönnuður
E-mail: ktheodorsson@gmail.com
Sími: 824-5110

Áritun: *KR J.*

HÖNNUNARSTJÓRI:

Áritun: *Eyjólfur Valgeirsson*
Kt. 280857-1169 *EV*

ÚTGÁFUFRILL						
ÚTG.	DAGS.	SKÝRINGAR	HANNAÐ	TEKNAÐ	YFRF.	
A	06.02.2021	FRUMÚTGÁFA	RHT	RHT	RHT	

VERKHEITI: TINNUSKARÐ 7
221 HAFNARFIRÐI
SKÝRINGAR
SPENNUJÖFNUN
AFSTÖÐU- OG SNIDMYND

Verk Nr.	01.01.02.2021	Teikn. nr.	TS7.431.001
Útg. Dags.	06.02.2021	ÚTGÁFA	A
Mkv.			