# UNDIRSTÖÐUR, GRUNNMYND. 1:50

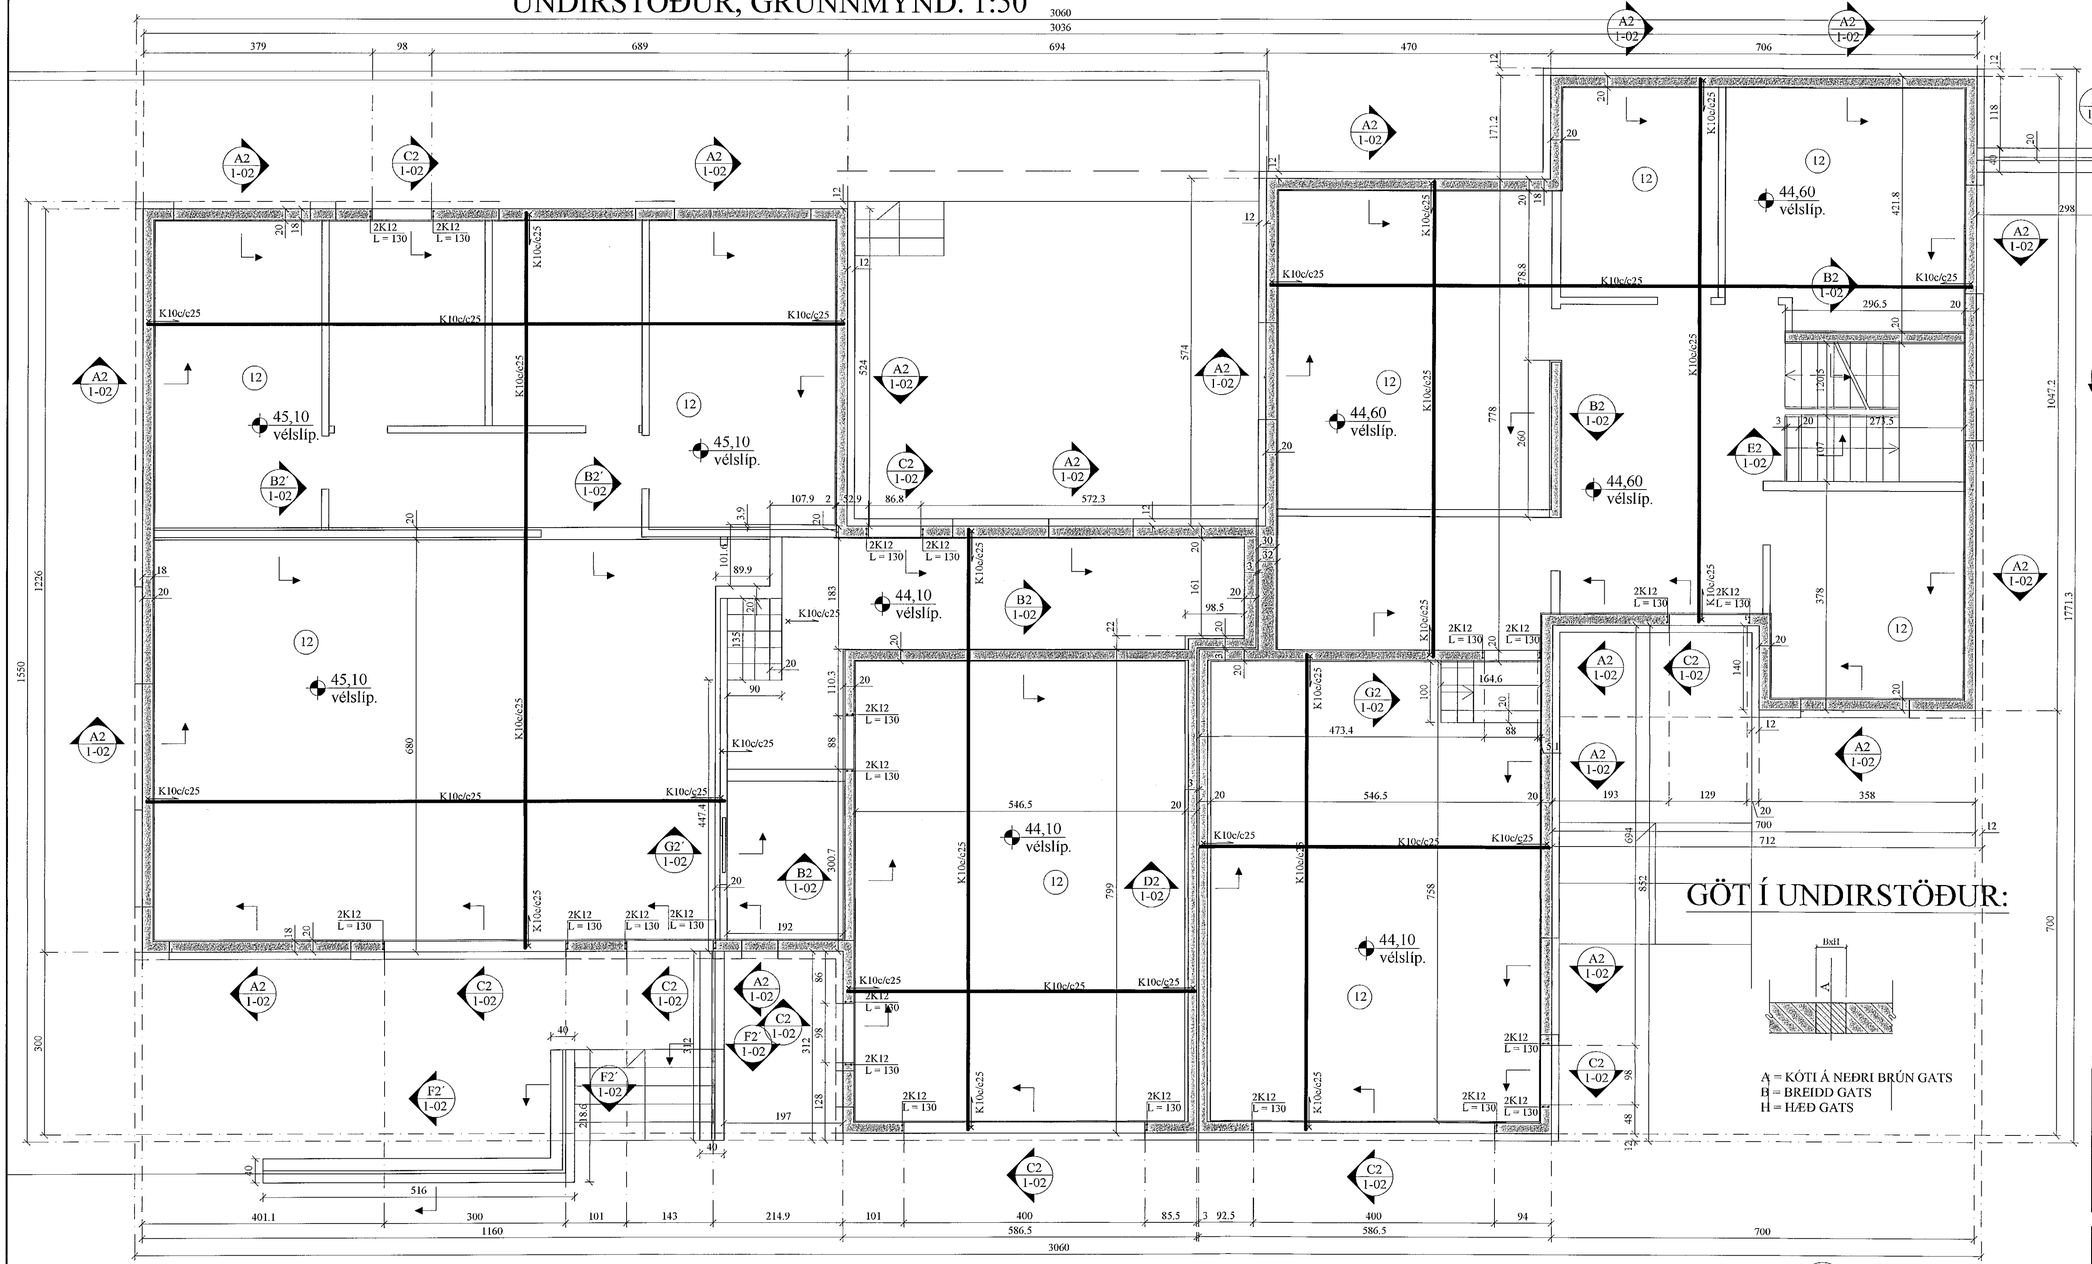


Samþykkt þann
04. mars 2021
F.h. byggingarfulltrúans í Hafnarfirði
Sigurður Steinar Jónsson

## F2 1-02 SNIÐ. 1:20

Stoðveggur. Í sniði F2´ er efsti hluti veggjar 15 cm og m/einfaldri járnbendingu

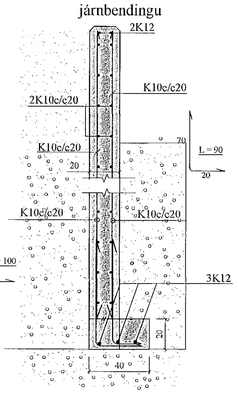


## GÖT Í UNDIRSTÖÐUR:




A = KÓTI Á NEÐRI BRÚN GATS
B = BREIDD GATS
H = HÆÐ GATS

JÓN KRISTJÁNSSON BYGGINGARVERKFRÆÐINGUR
KT: 210754-4829

BREYTINGAR

## TILVÍSANIR:

SKÝRINGAR..... SJÁ TEIKN. NR. 1-01

ATH:
VERKTAKA ER HEIMILT AÐ NOTA Í BOTNPLÖTU K 189 BENDINET Í STAÐ HEFÐBUNDINNA BENDIJÁRNA.

Vanda skal til þjöppunar á fyllingu
E2/E1 ≤ 2,3 - E2 ≥120 Mpa

| | | | | |
|---|---|---|---|---|
| Reikn. | JKR | Feb. '21 | Útgefið: | 08.02.2021 |
| Teikn. | VP | Feb. '21 | Kvarði: | 1:50, 1:20 |
| Ath. | | | | |
| Samþ. | | | | |

VÖLUSKARÐ 15
Hafnarfirði
Nr. 1-02

Verkhluti
UNDIRSTÖÐUR, GRUNNMYND OG SNIÐ.


Verkfræðistofa
Jóns Kristjánssonar ehf
Ármúla 19
108 Reykjavík
Sími: 537-0000 Gsm: 772-3154
Kt: 540817-0300
Netfang: jokris54@gmail.com


## A2 1-02 SNIÐ. 1:20

Útveggur

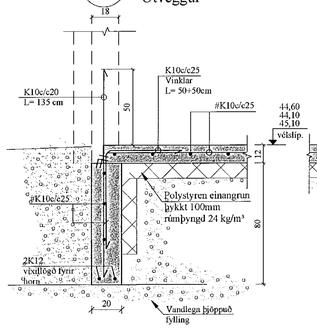


## B2 1-02 SNIÐ. 1:20

Í sniði B2´ er ekki steyptur veggur, járn beygist í plötu

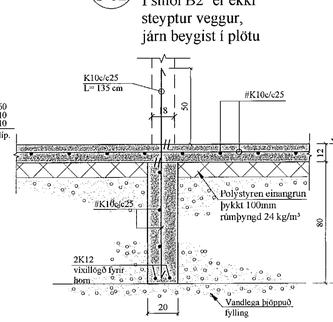


## C2 1-02 SNIÐ. 1:20

Útveggur

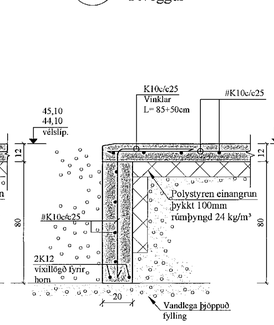


## D2 1-02 SNIÐ. 1:20

Milliveggir

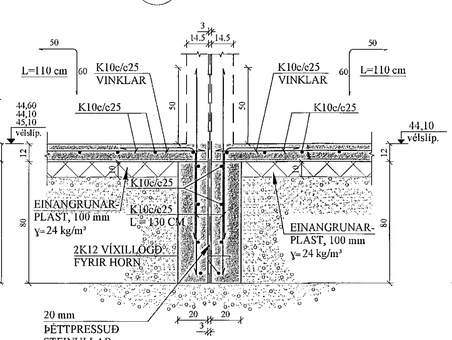


## E2 1-02 SNIÐ. 1:20

Stigi

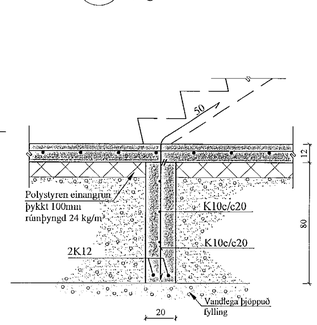


## G2 1-02 SNIÐ. 1:20
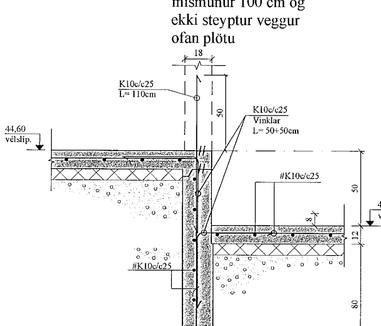
Í sniði G2´ er hæðarmismunur 100 cm og ekki steyptur veggur ofan plötu