FRÁRENNSLISLAGNIR Í GRUNNI, GRUNNMYND. 1:50

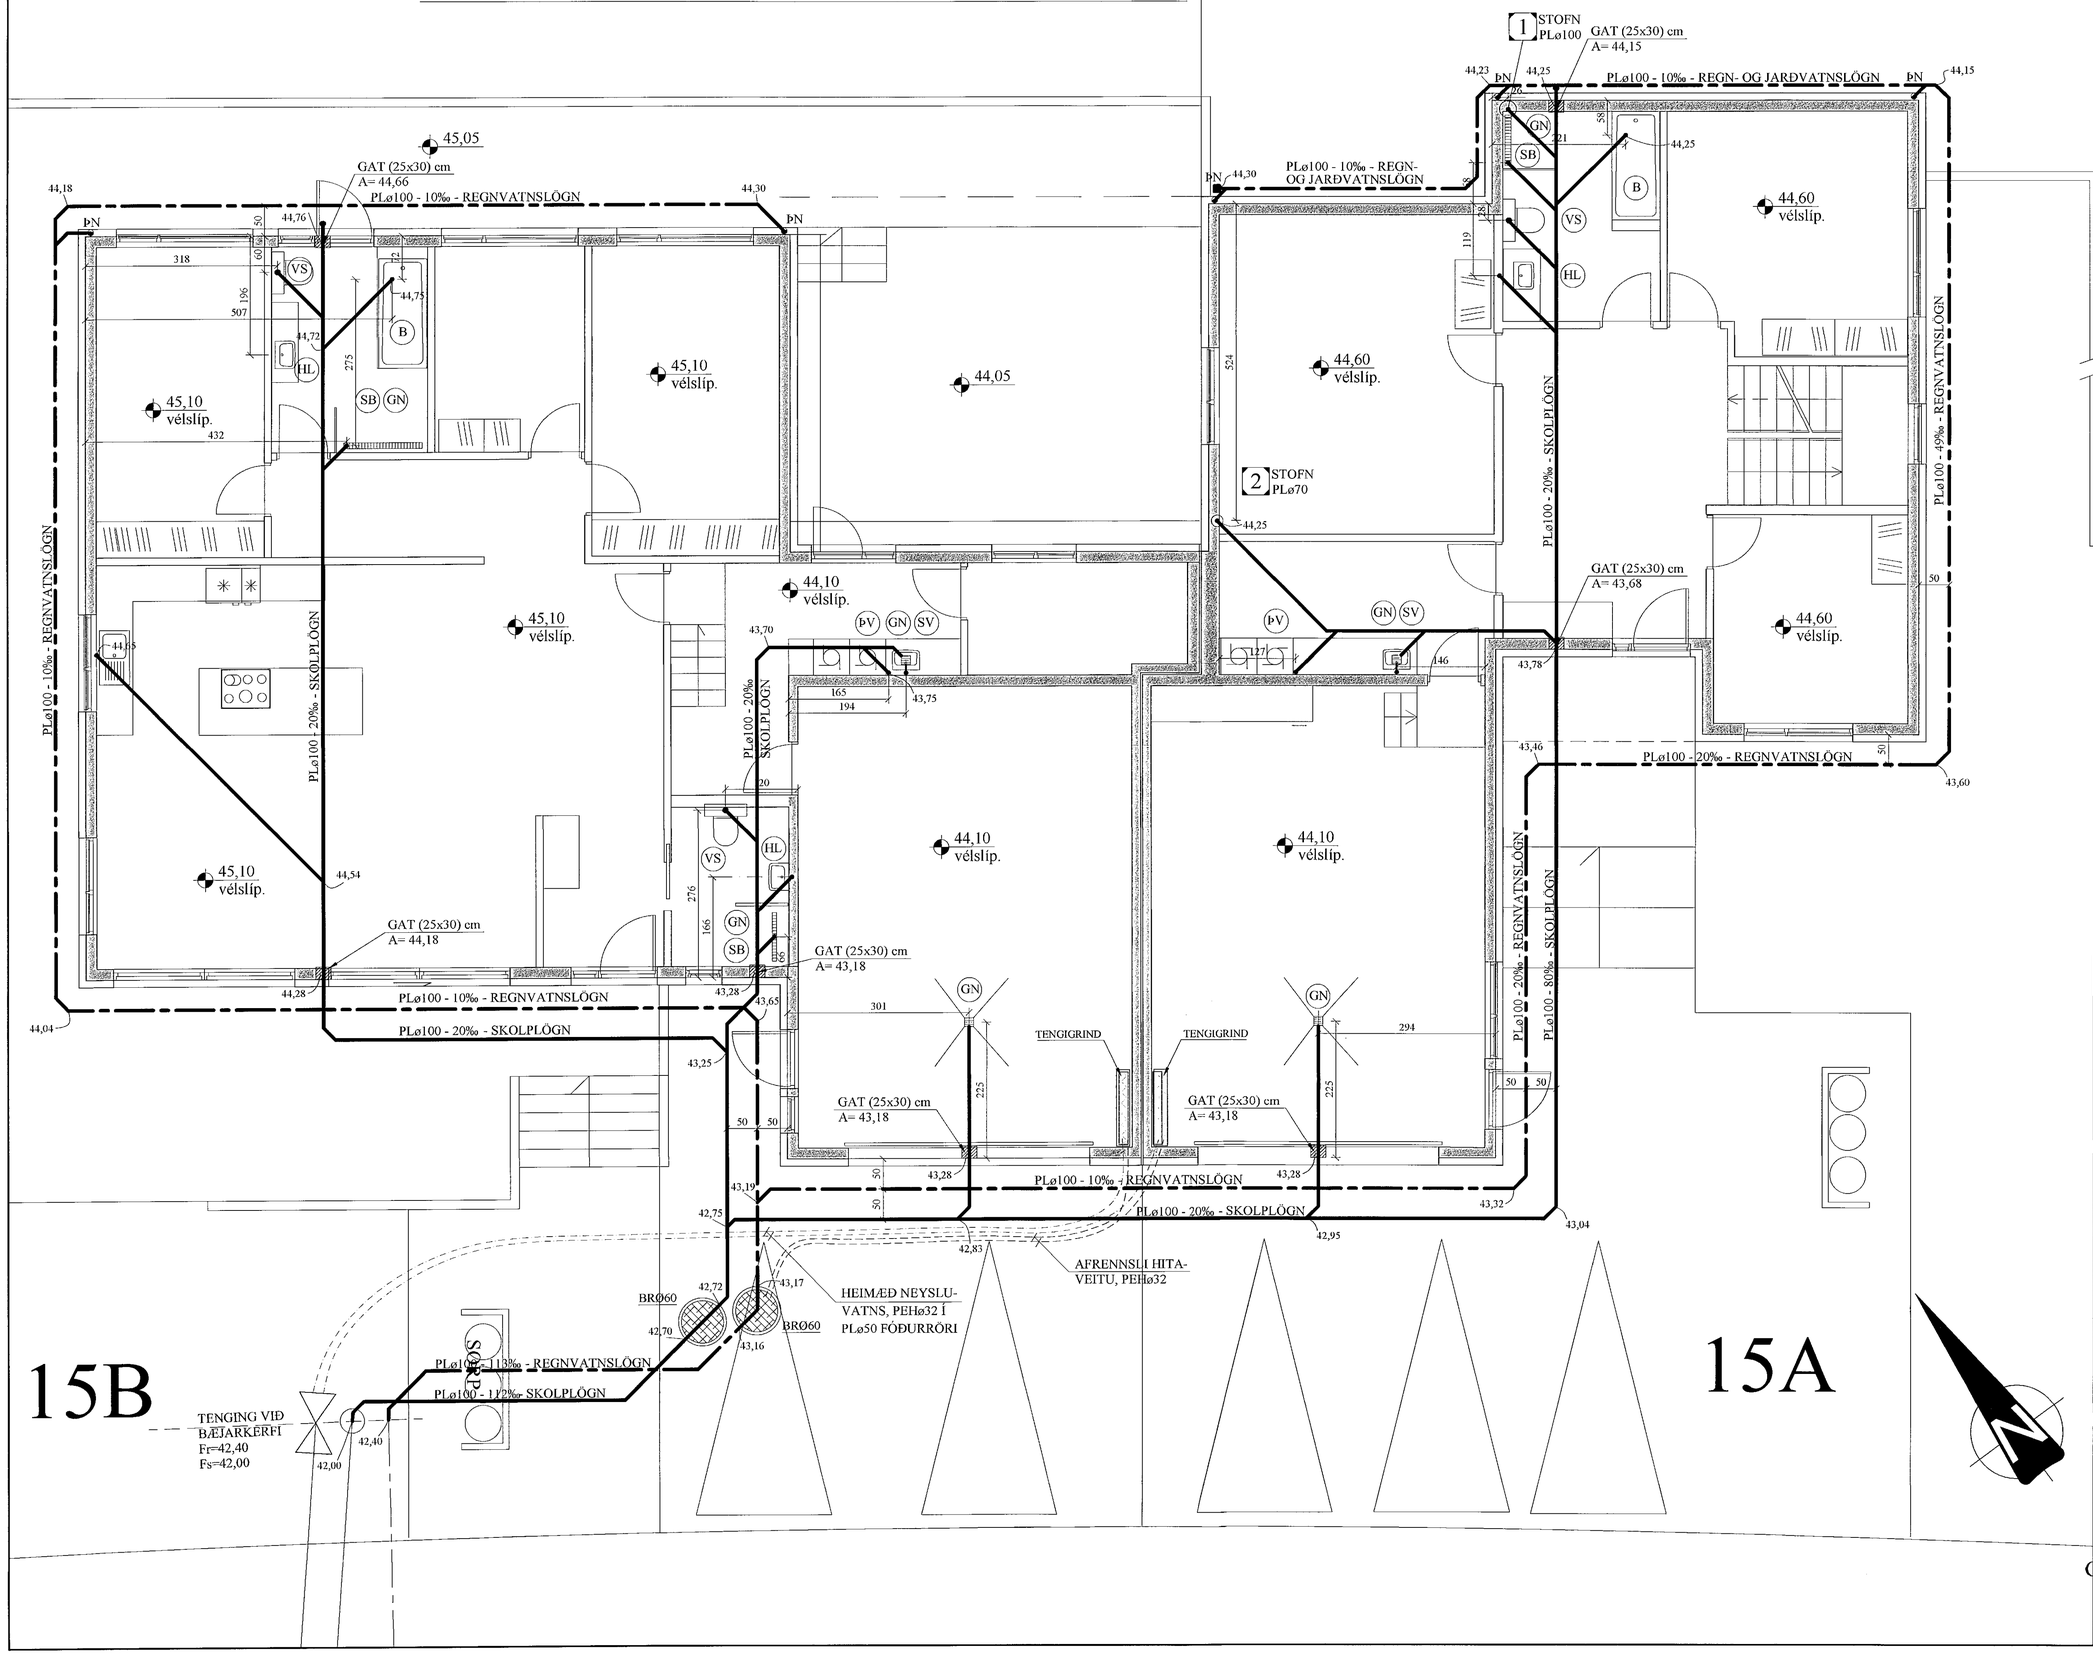

Samþykkt þann
04. mars 2021
F.h. byggingarfulltrúans í Hafnarfirði
Sigurður Steinar Jónsson

JÓN KRISTJÁNSSON BYGGINGARVERKFRÆÐINGUR
KT: 210754-4829

BREYTINGAR

TILVÍSANIR:
SKÝRINGAR..... SJÁ TEIKN. NR. 2-01

Reikn.	JKR	Feb. '21	Útgefið: 10.02.2021
Teikn.	VP	Feb. '21	Kvarði: 1:50, 1:20, 1:500
Ath.			
Samþ.			

VÖLUSKARÐ 15
Hafnarfirði

Nr. 2-03

Verkhluti
FRÁRENNSLISLAGNIR Í GRUNNI, GRUNNMYND, HEIMÆÐAR V.H. OG FRÁR. AFSTÖÐUMYND OG FL.

G:45:66

Verkfræðistofa
Jóns Kristjánssonar ehf
Ármúla 19
108 Reykjavík
Sími: 537-0002 Gsm: 772-3154
Kt: 540817-0300
Netfang: jokris54@gmail.com