


Samþykkt þann
 07. apríl 2021
 E.h. byggingarfulltrúi (Hafnarfirði)
 Sigurður Steinþórsson

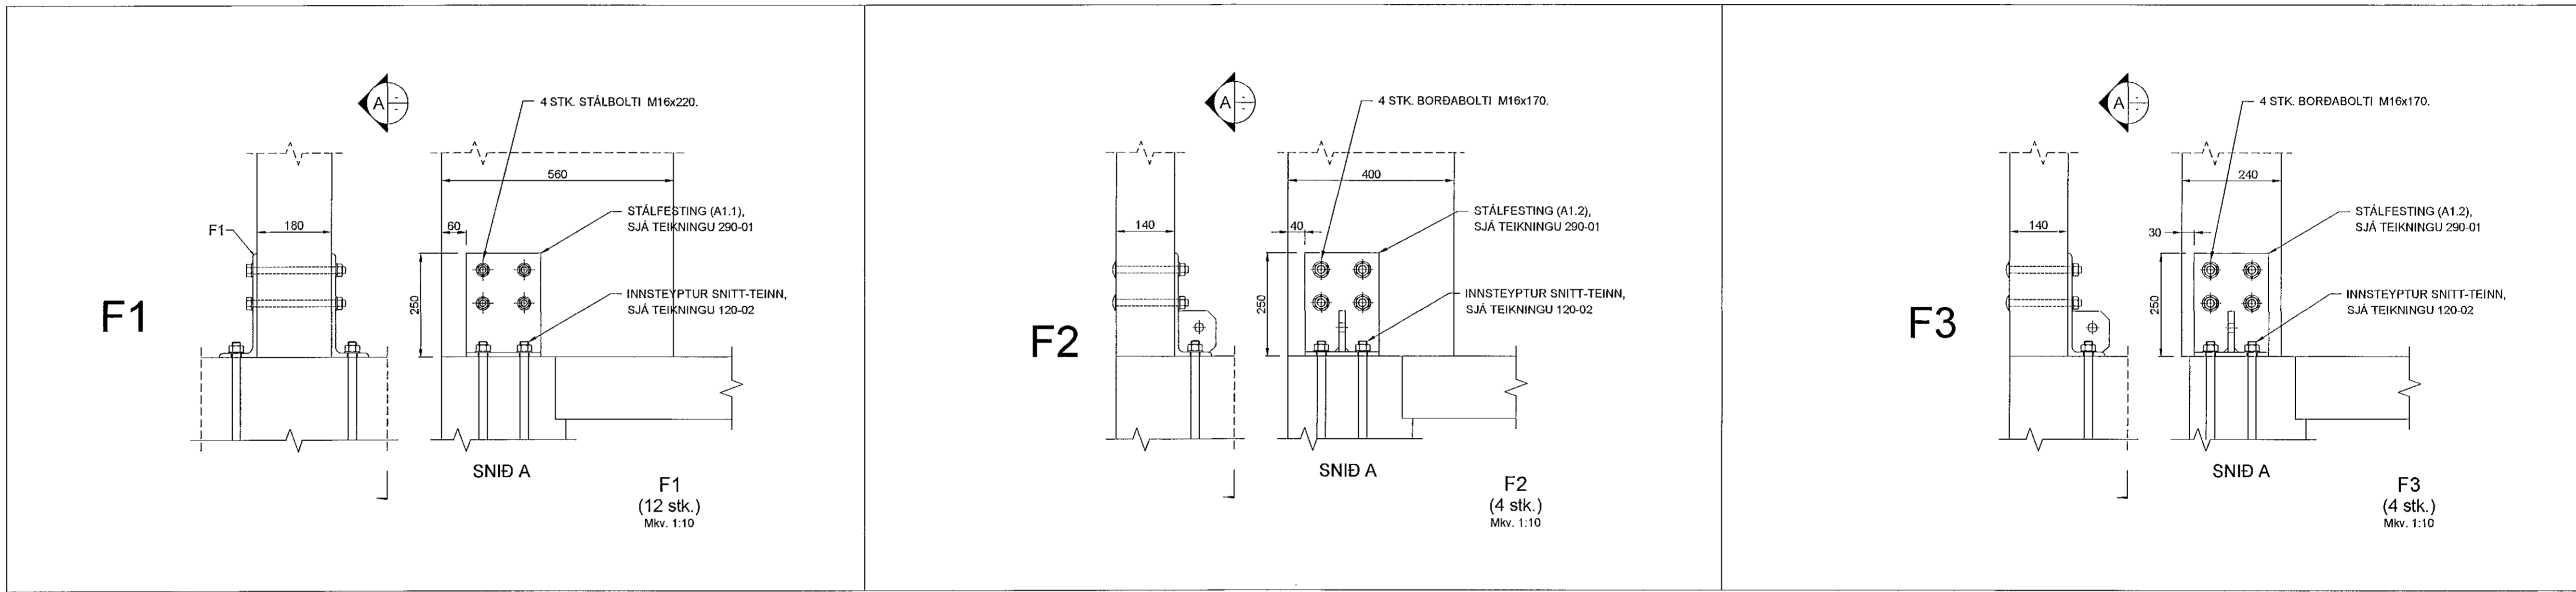

BORGAEHELLA 5 - HAFNARFIRÐI

Mhl.01 - GRUNNMYND UNDIRSTÖÐUR	Mkv. 1:10
FESTINGAR FRAMLEIÐANDA HÚSEININGA	Hannað EV
	Teiknað <i>[Signature]</i>
Dags. 16. MARS, 2021 Blað - AF -	Nr. B002 Yfirfarið <i>[Signature]</i>
Hönnunarstjóri <i>[Signature]</i> 50 071070-5069	Eyjófur Valgarðsson Byggingatæknifræðingur B.cs. Hraunprýði 6 210 Garðabæ. gsm:8917257 evtraust@gmail.com

Nr.	Dags.	Breyting	Af