




ambykkt bann
 07. apríl 2021
 F.h. byggingartulltrúnaði Hafnarfirði
 Sigurður Steinar Jónsson

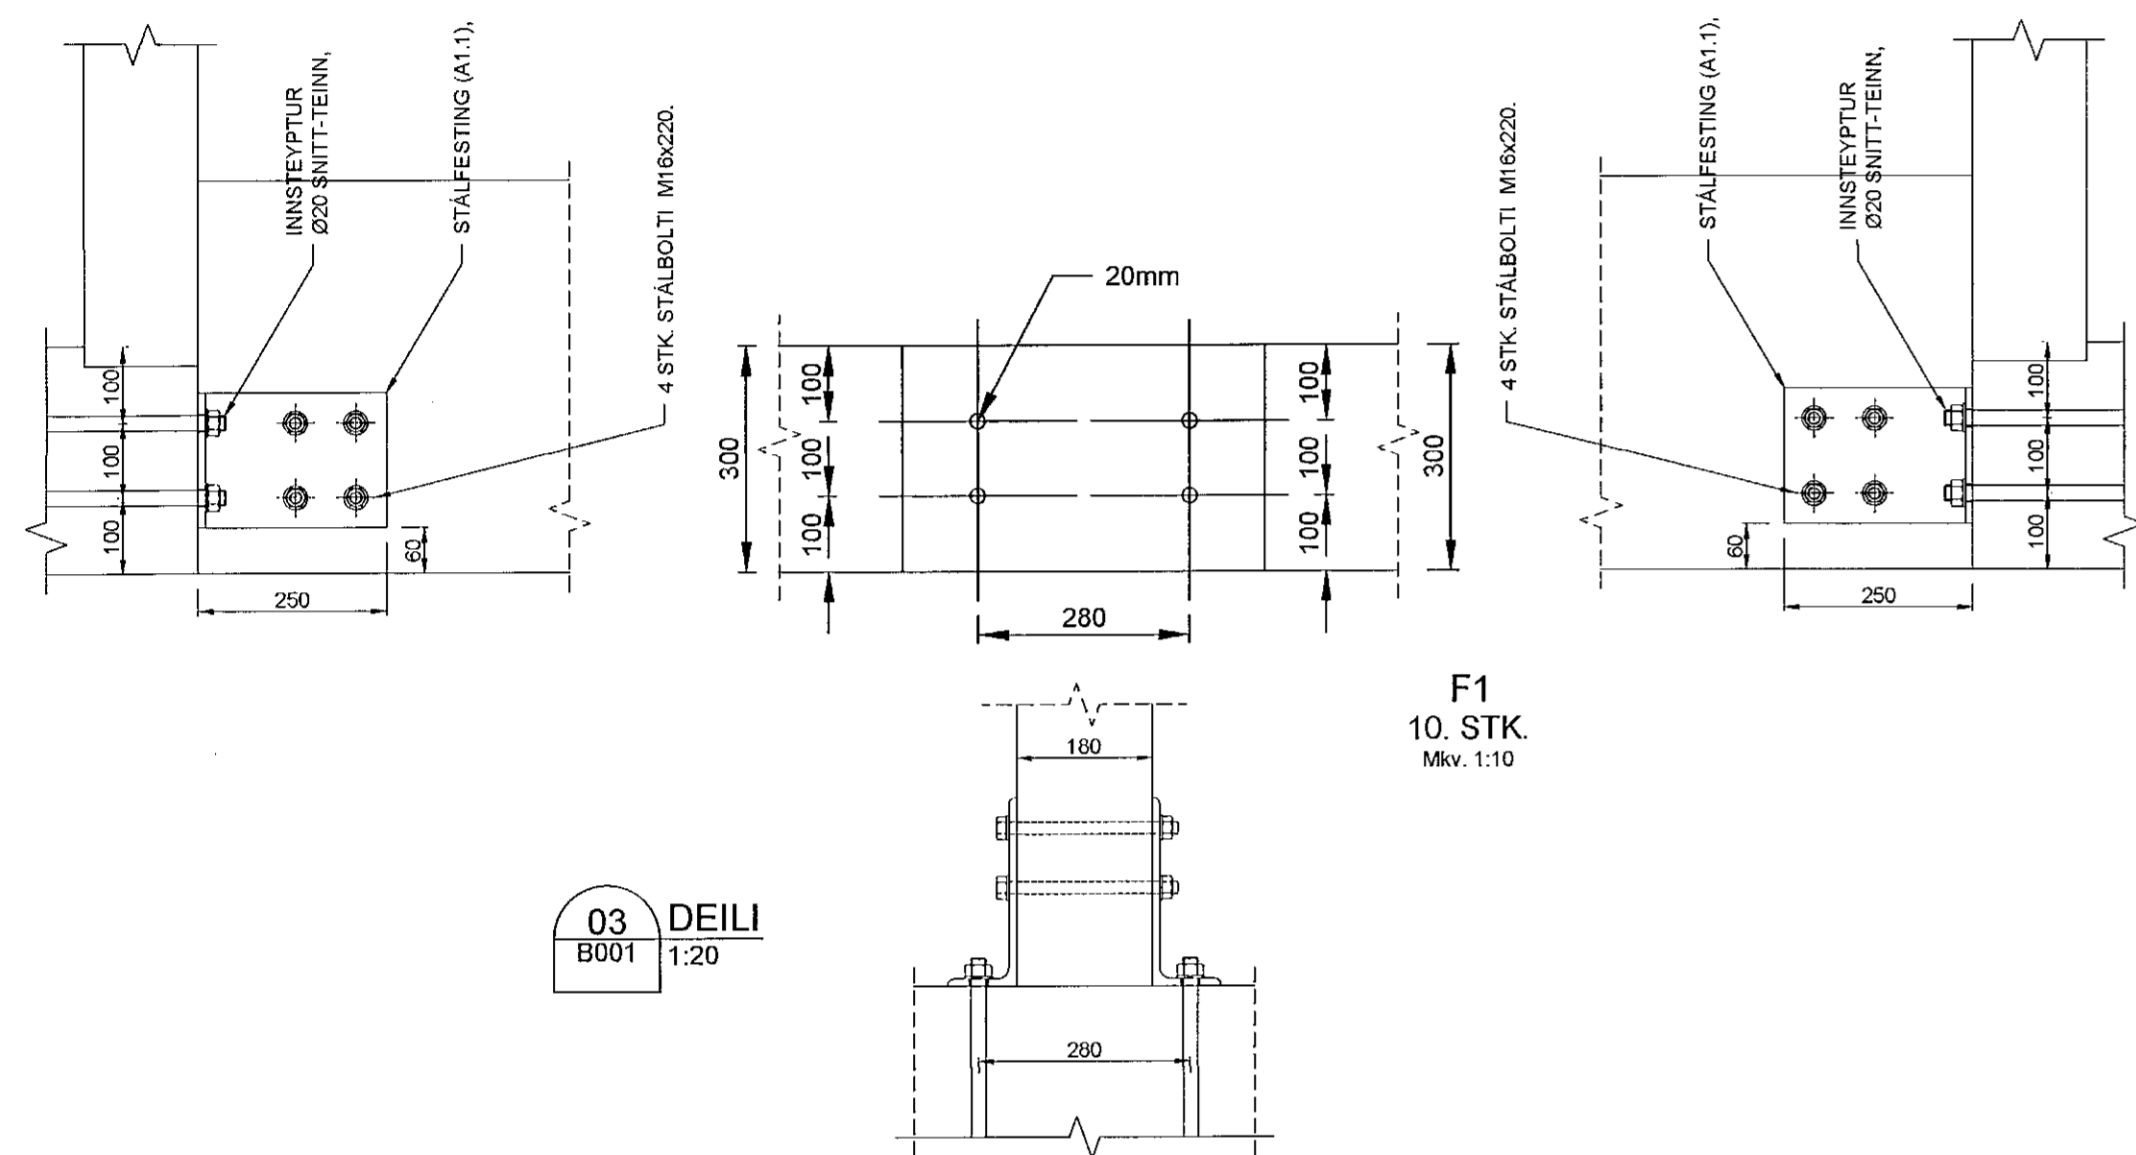

03 DEILI
 B001 1:20

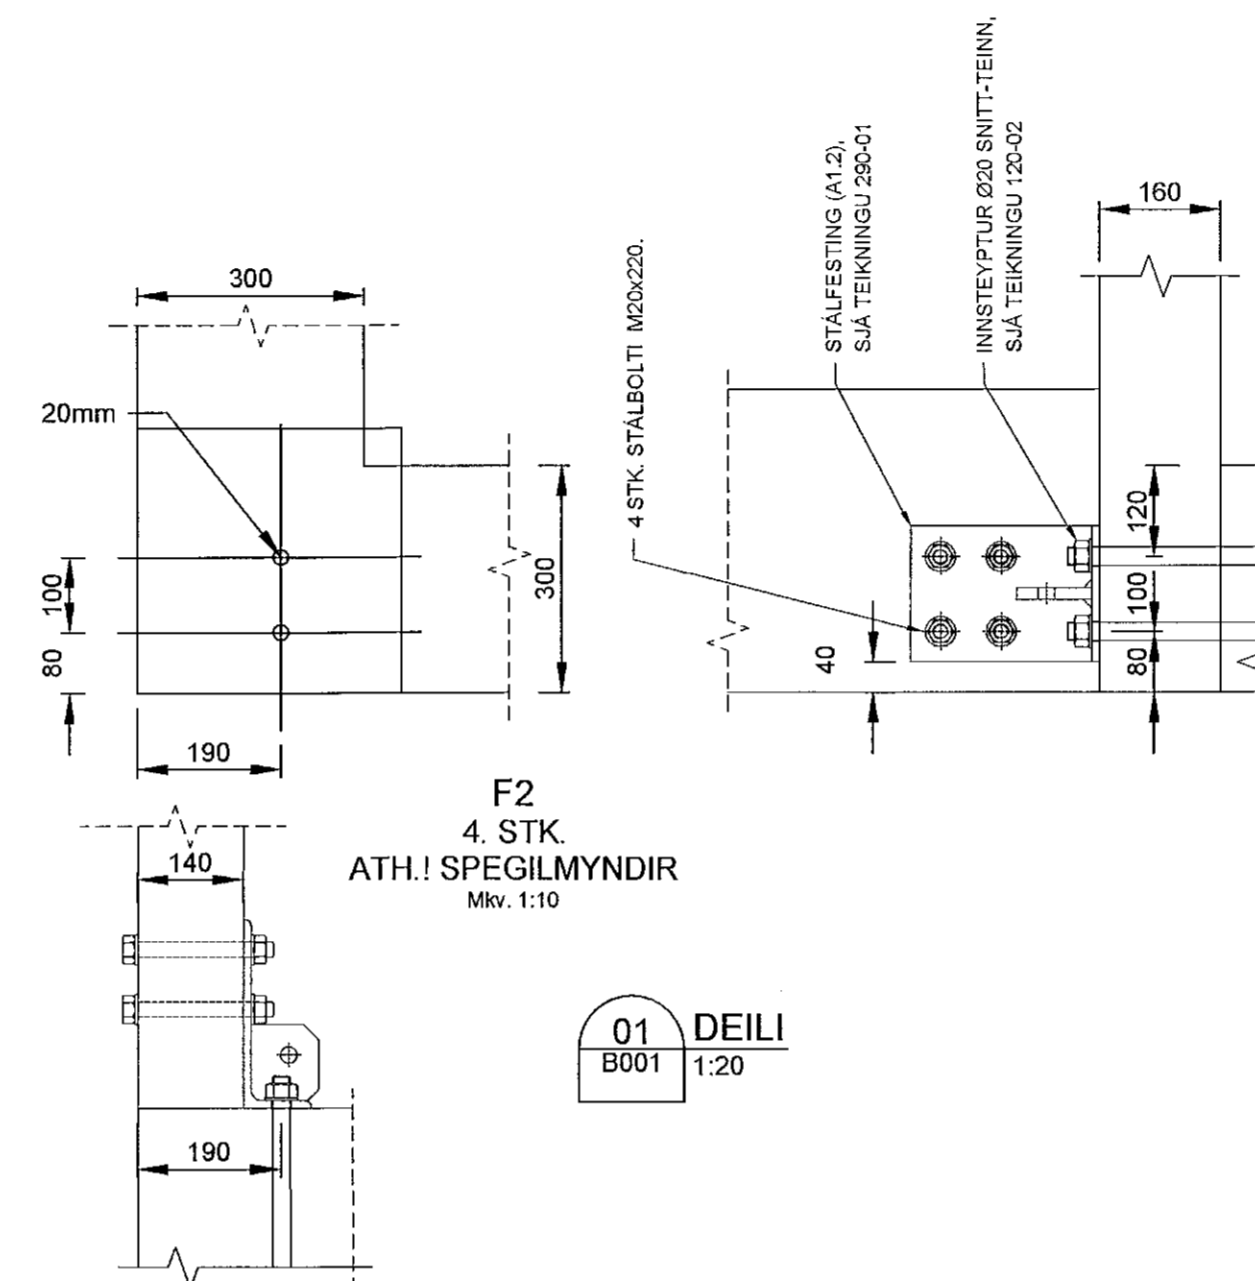

01 DEILI
 B001 1:20

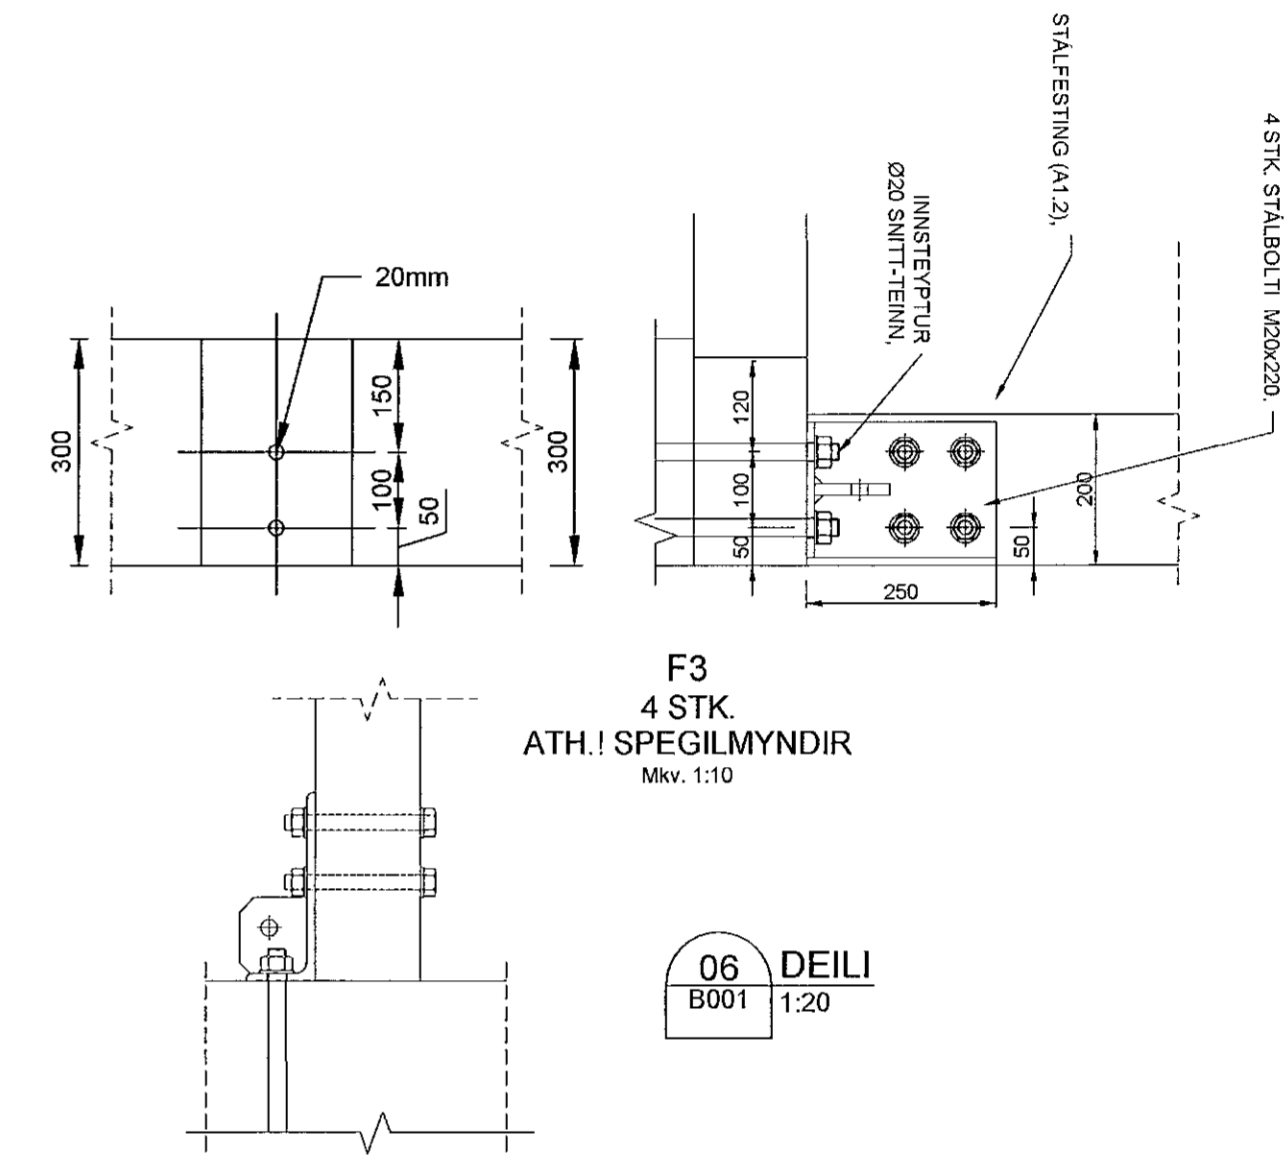

06 DEILI
 B001 1:20

STADS. SNITT-TEINA Í UNDIRSTÖÐUM
 1:10 (A1)

Nr.	Dags.	Breyting	Af

DOFRAHELLA 9 - HAFNARFIRÐI			
Mhl.02 OG Mhl.03 - GRUNNMYND UNDIRSTÖÐUR	Mkv.	1:10	
STADSETNING 20mm SNITT-TEINA	Hannað	EV	
Dags. 3.MARS.2021 Blað - AF -	Nr.	B002	
Eyjólfur Valgarðsson Kt. 280857-4169		Yfirfarið EV	
Hönnunarstjórn		EY	
Eyjólfur Valgarðsson Byggingatæknifræðingur B.cs. Hraunprýði 6 210 Garðabæ. gsm:8917257 evtrausti@gmail.com			