



Samþykkt þann
07. apríl 2021
E.A. Svagimannfallens (Hafnarfirði)
Sveinur Steinar Jónsson

Aðaltafla T.0

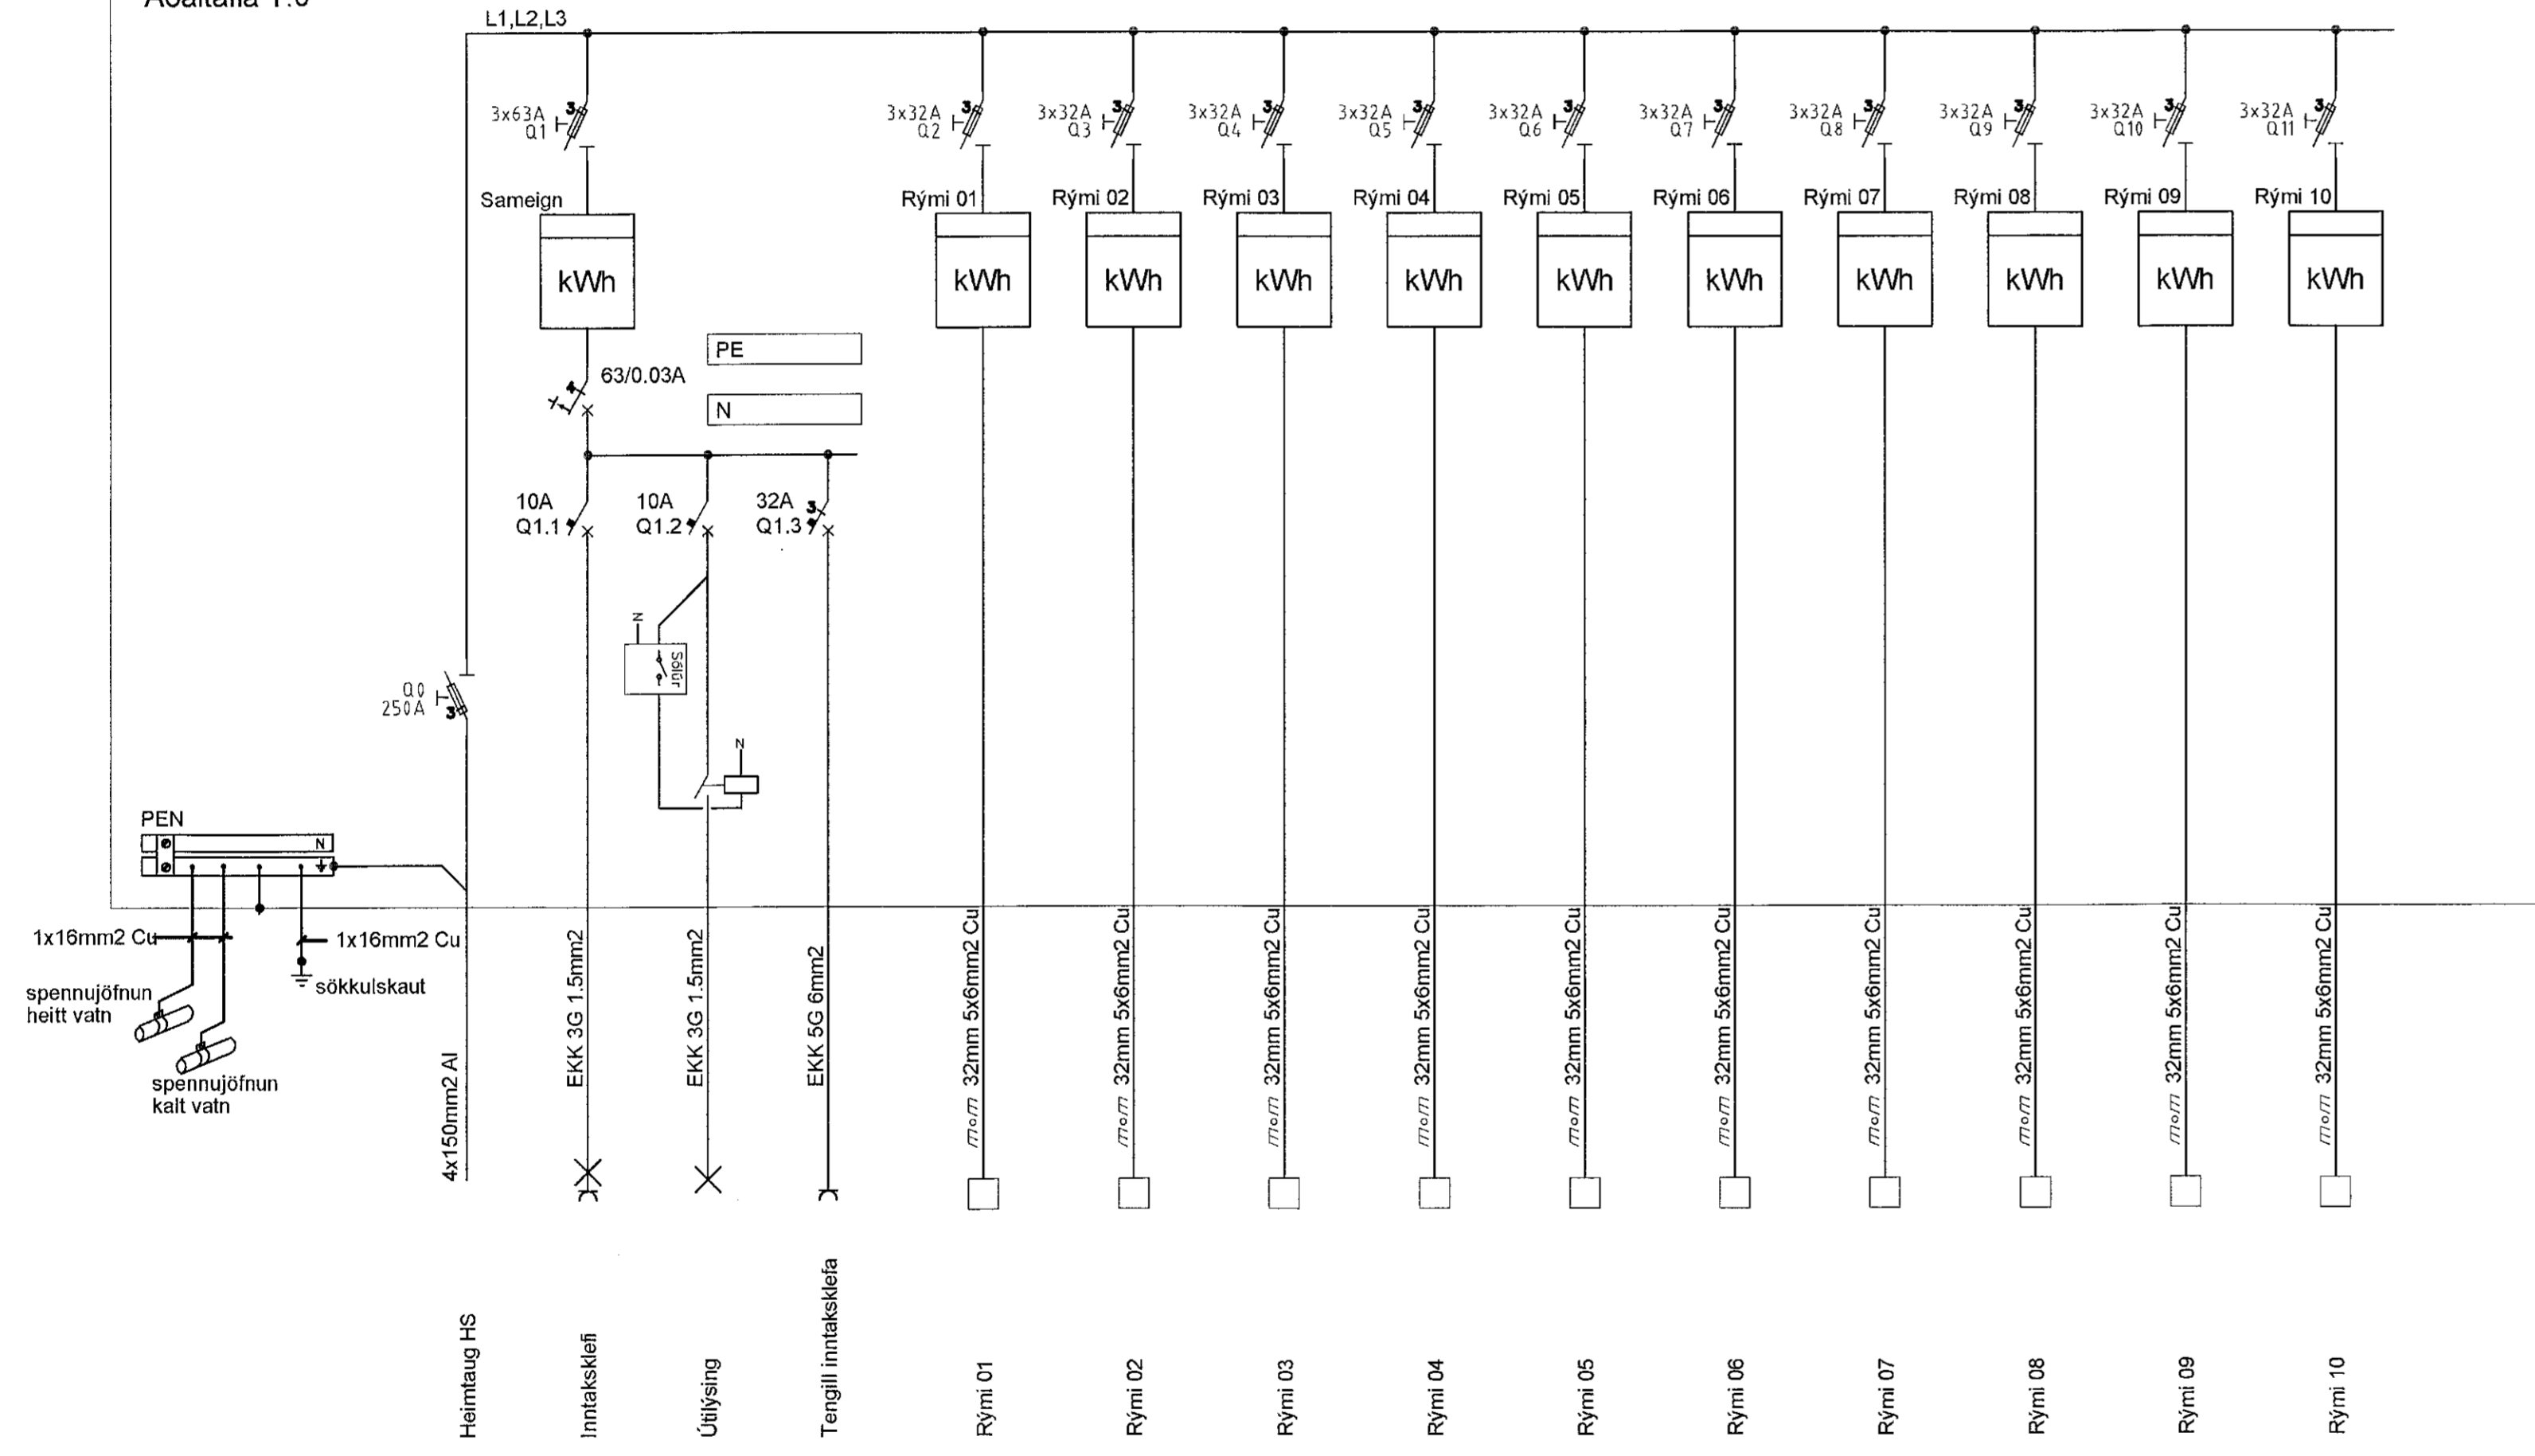

Greinatafla T1-T10
500x550x205 (h,b,d)

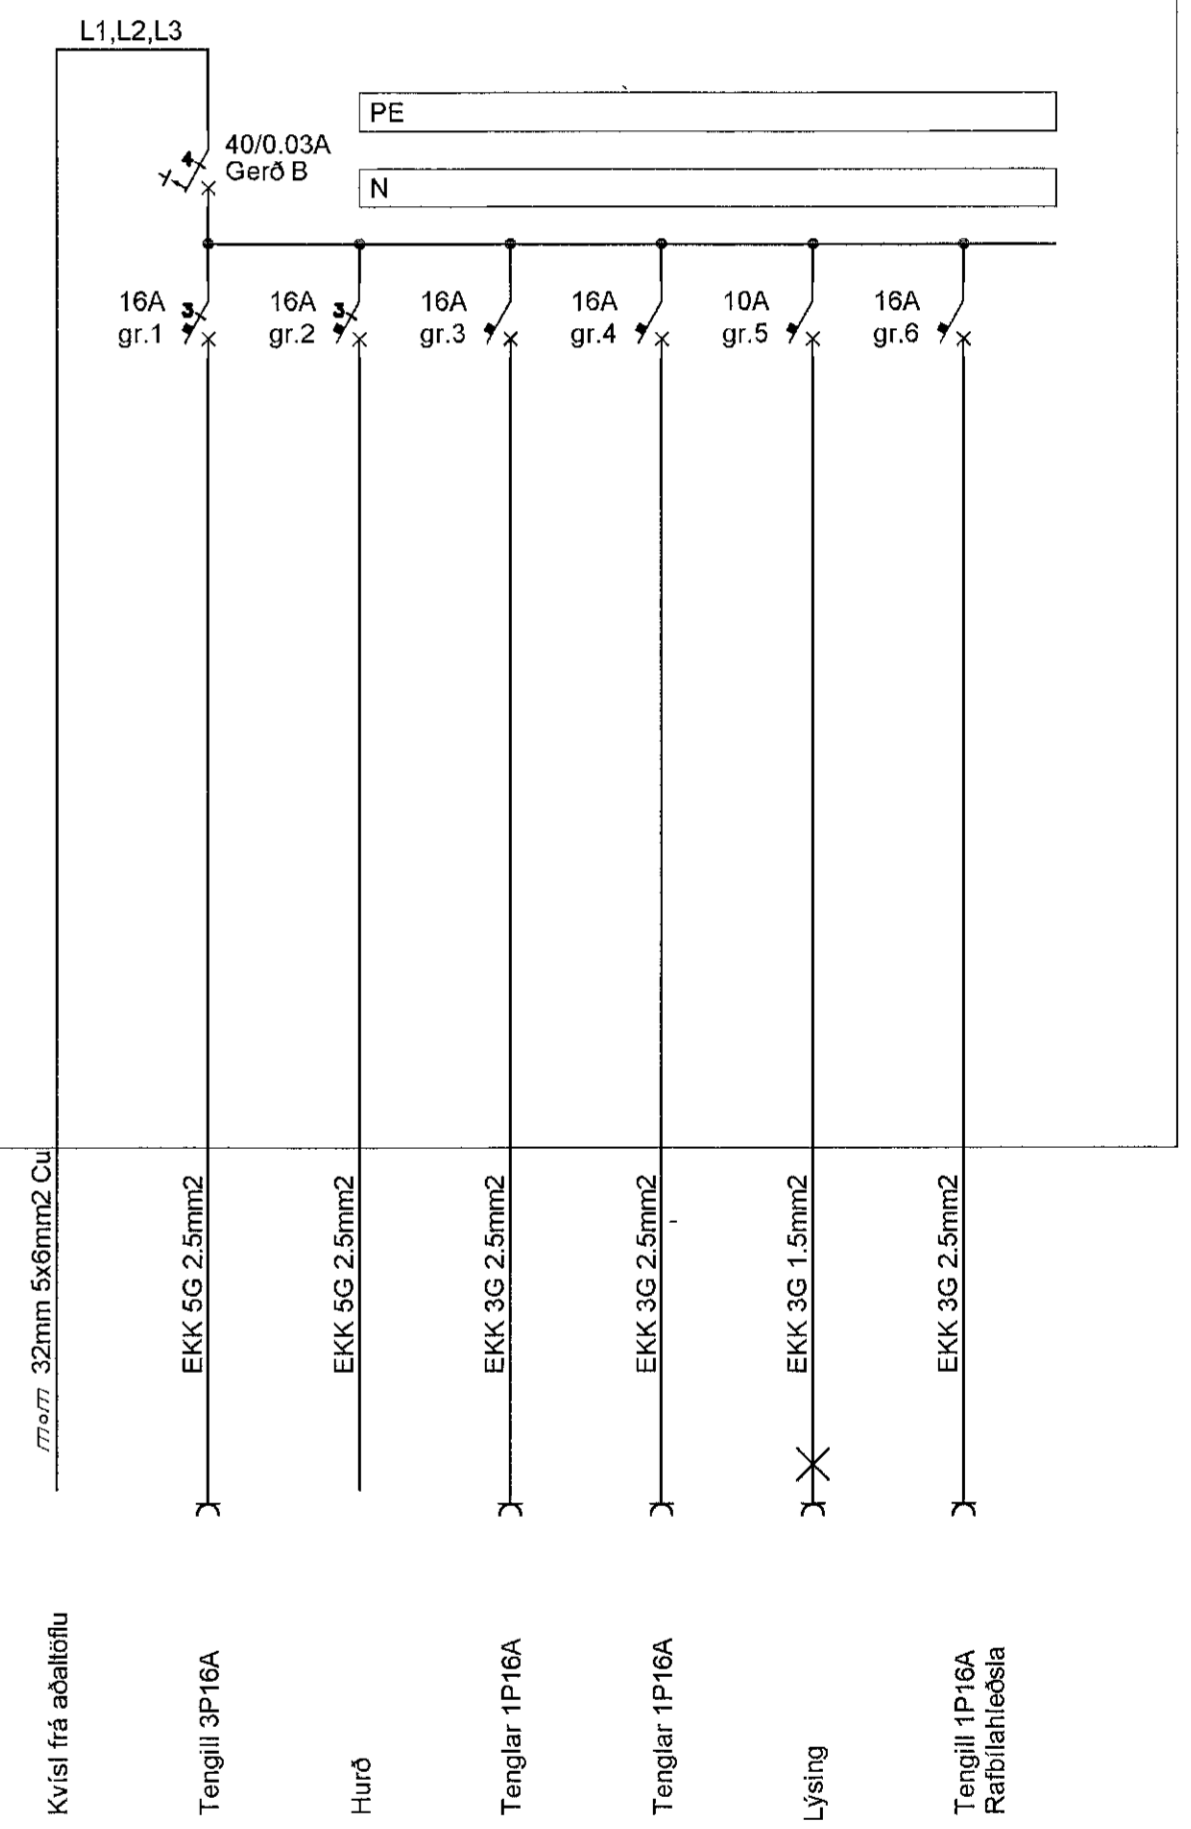

SW&S
Kl. 2008/119

Br	Dags	Breyting	TEKNIÞJÓNUSTAN SF Ármála 1 - 108 Reykjavík gsm 898 0723 e-mail: audun@tth.is 250250-3989	Dofrahella 9 Hafnarfirði Matshluti 3 Einiánumyndir Aðaltafla og greinatöflur Raflagnateikning	Hannað: AK	Dags: 03.2021
					Teikn.: AK	Yfirfarid:
				Kvarði:	Blað:	
				Nr.: 20080703	Af:	