



Samþykkt þann
07. apríl 2021
F.h. byggingarfulltrúnaði Hafnarfirðis
Sigurður Steinar Jónsson

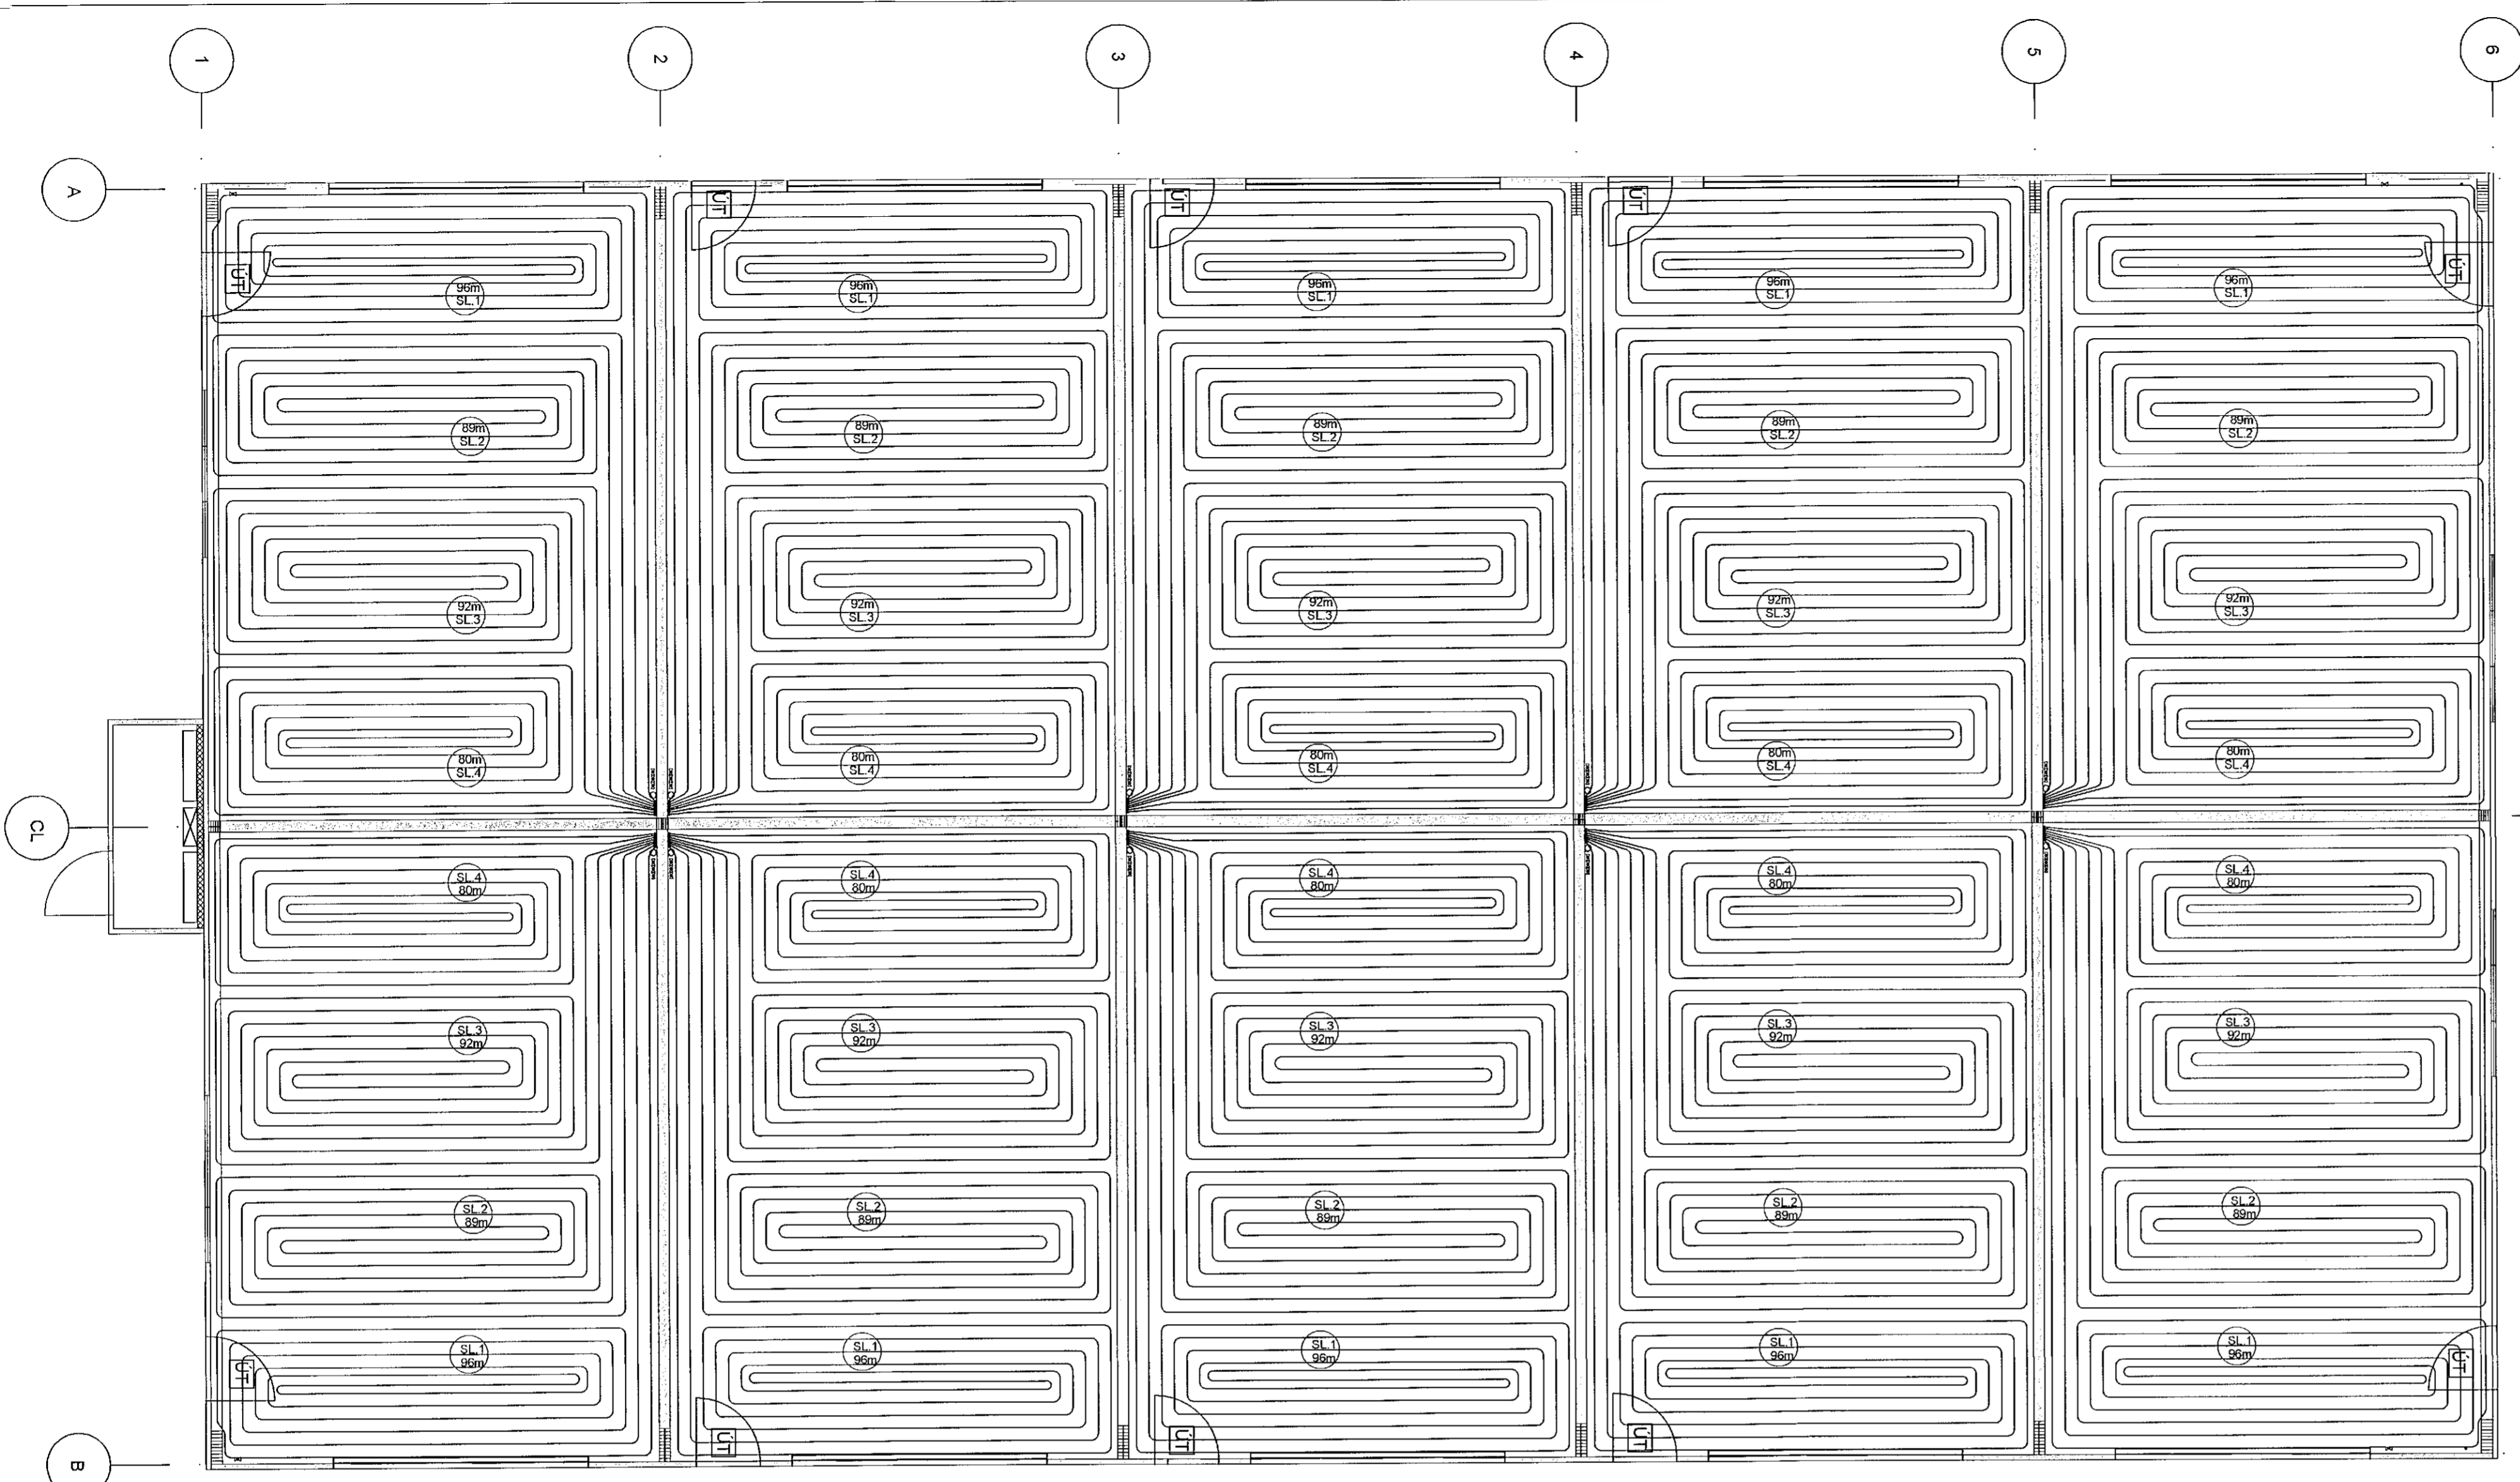


Mhl.03
GRUNNMYND - GÓLFHITALAGNIR
1:75 (A1)

EINING	01-01	GÓLFHITI	EINING	01-06	GÓLFHITI
SL.1	96 m		SL.1	96 m	
SL.2	89 m		SL.2	89 m	
SL.3	92 m		SL.3	92 m	
SL.4	80 m		SL.4	80 m	
SAMT.	357 m		SAMT.	357 m	
EINING	01-02	GÓLFHITI	EINING	01-07	GÓLFHITI
SL.1	96 m		SL.1	96 m	
SL.2	89 m		SL.2	89 m	
SL.3	92 m		SL.3	92 m	
SL.4	80 m		SL.4	80 m	
SAMT.	357 m		SAMT.	357 m	
EINING	01-03	GÓLFHITI	EINING	01-08	GÓLFHITI
SL.1	96 m		SL.1	96 m	
SL.2	89 m		SL.2	89 m	
SL.3	92 m		SL.3	92 m	
SL.4	80 m		SL.4	80 m	
SAMT.	357 m		SAMT.	357 m	
EINING	01-04	GÓLFHITI	EINING	01-09	GÓLFHITI
SL.1	96 m		SL.1	96 m	
SL.2	89 m		SL.2	89 m	
SL.3	92 m		SL.3	92 m	
SL.4	80 m		SL.4	80 m	
SAMT.	357 m		SAMT.	357 m	
EINING	01-05	GÓLFHITI	EINING	01-10	GÓLFHITI
SL.1	96 m		SL.1	96 m	
SL.2	89 m		SL.2	89 m	
SL.3	92 m		SL.3	92 m	
SL.4	80 m		SL.4	80 m	
SAMT.	357 m		SAMT.	357 m	
GÓLFHITI			ATH.! LENGDIR ERU		
SAMTALS:	3.570	m	NETTÓLENGDIR AN AFFALLA		

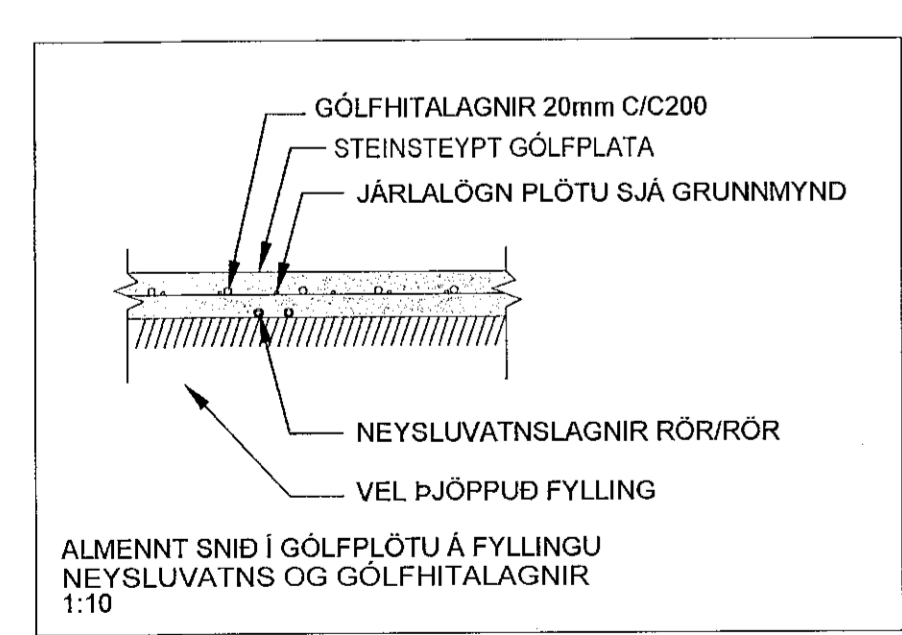

- A. INNTAK HITAVEITU
- B. AFFALL HITAVEITU
- C. INNTAK VATNSVEITU
- 1. KÜLULOKI/RENNILOKI
- 2. SÍA
- 3. VATNSMÆLIR
- 4. EINSTREYMSLOKI
- 5. ÞRÝSTJAFNARI, DANFOSS AVD DN 15 STILLIST Á 1,0m
- 6. HIT- OG ÞRÝSTIMÆLIR
- 7. HITAMÆLIR (0-60°C)
- 8. ÖRYGGISLOKI (6 BAR)
- 9. TÆMING
- 10. DÆLA (GRUNDFOSS UPE 25-40 EÐA ALPHA 25-40)
- 11. TENGIKISTA ÚR STÁLI/KOPAR. (STOFN KISTU ER Ø25 STÁL)
- 12. MÖTORLOKI Í TENGIKISTU
- 13. STILLILOKI Í TENGIKISTU
- 14. LOKI MEÐ DN 15 TENGI FYRIR SLÖNGU OG ÚTLOFTUN
- 15. HITASTYRÐUR LOKI (DANFOSS RAVK 25-60°C DN20 kv=1,1 STILLIST Á 45
- 16. STILLILOKI
- 17. MÖTORÞRÝSTILOKI DANFOSS AVDA STILLIST t.d. Á 5
- 18. STJÓRNSTÖÐ
- 19. TERMÖSTÖÐ Í HVERJU HERBERGI (SJÁ GRUNNMYND)

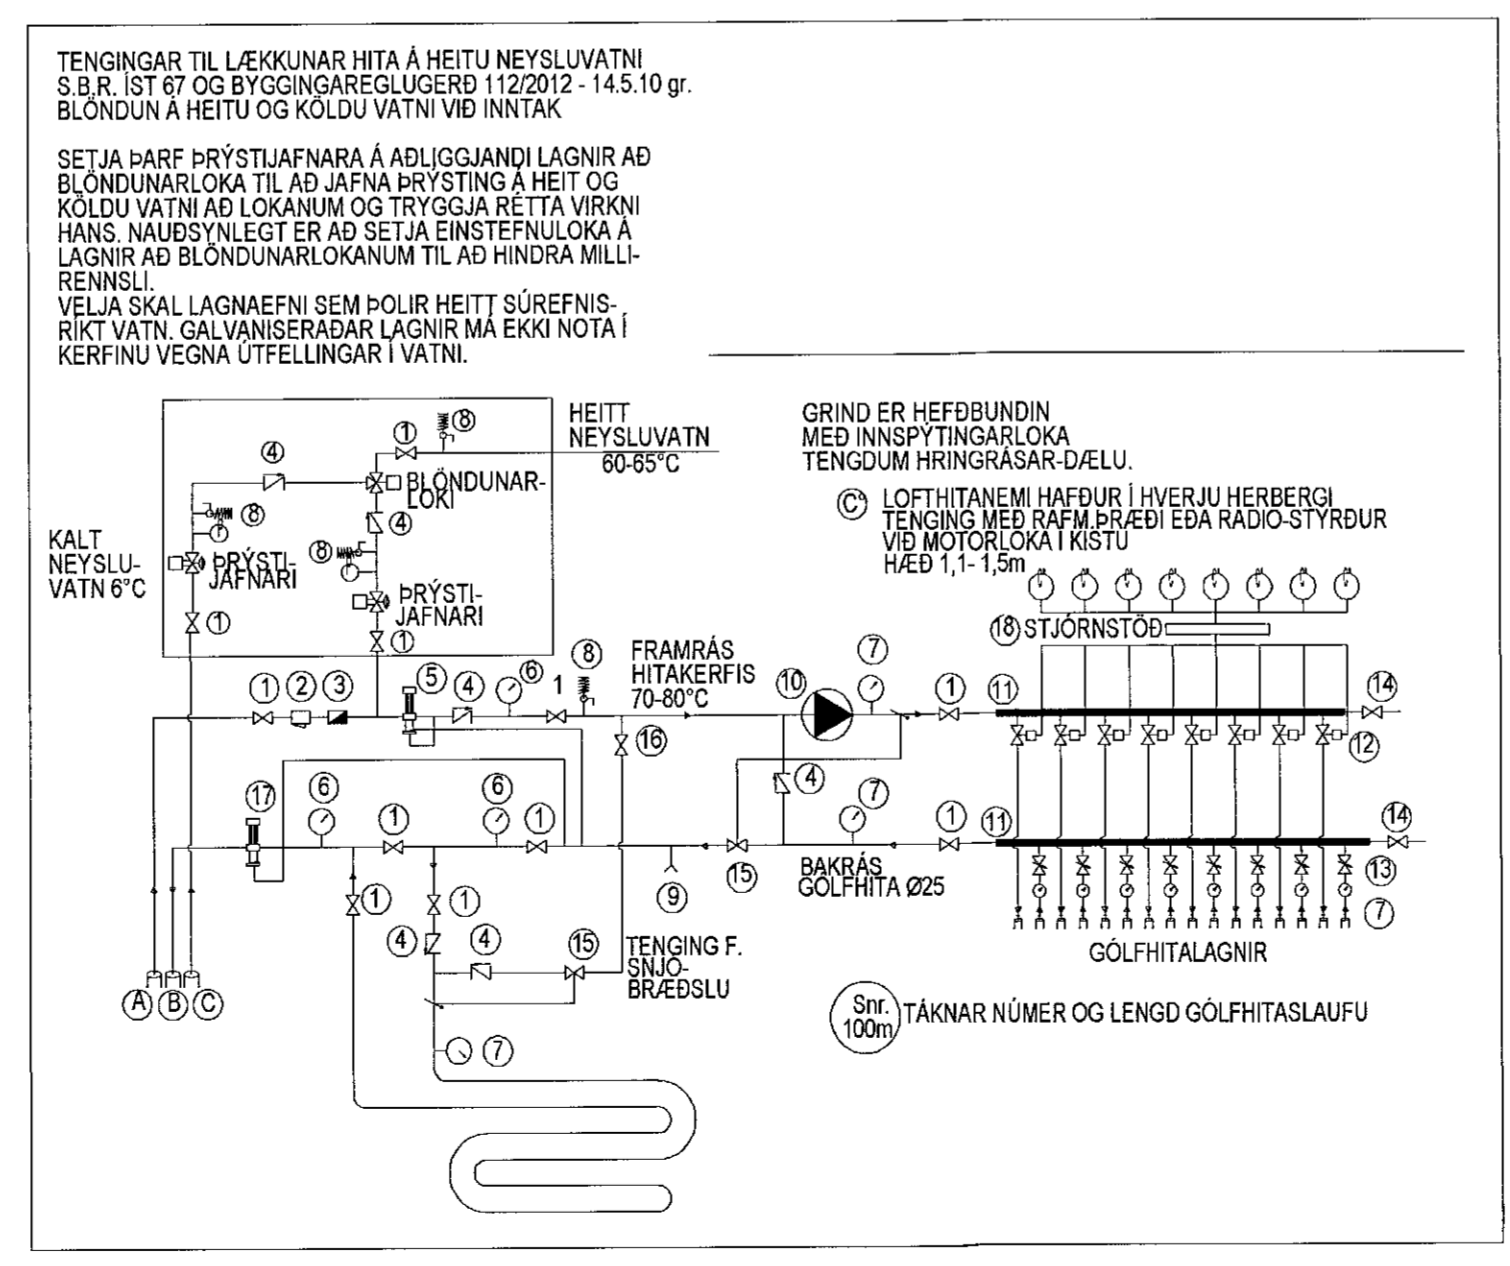

VATNS OG HITLAGNIR
RÖR OG TENGIERNI SKULU VERA VIBURKEND AF LÖGGILTUM ADILUM. FARA SKAL ETIR FYRIRMÆLLUM FRAMLEIÐANDA VARGAÐI NIBURLOGN, TENGINGAR OG MEÐFERÐ EFNIS. ALLAR LAGNIR SKULU VERA MEÐ SÜREFNISKÁPU. RÖR SKULU DREGIN Í PLASTBARKA, UNÐANSKILDAR ERU LAGNIR SEM NOTADAR ERU Í GÓLFHITALÖGN. PLASTLAGNIR SKULU POLA ÞANN ÞRÝSTING SEM KRAFIST ER Í REGLUGERÐUM UM HEITAR OG KALDAR VATNSLAGNIR. RÖRIN SKULU VARIN FYRIR DAKSBIRTU (UV-GEISLUN) RÖR SKULU POLA ALLT AÐ 90°C VATNSHITA OG VERA ÞRÝSTIPRÓFUD EINS OG REGLUGERÐIR SEGJA TIL UM. UM NEYSLUVATNSLAGNIR UR PLASTI GILDA FYRIRMÆLI Á Rb. BLÖÐUM (S3) ÖÐI OG IST 67. SAMA GILDIR UM PLASTLAGNIR Í HITAKERFI (OPNALAGNIR) SEU PLASTLAGNIR LAGÐAR Í PLOTU Á FYLINGU SKAL STAÐSETJA ÞÆR UNDIR LAGGRIND. SEU PLASTLAGNIR LAGÐAR Í BURÐARPLOTUR SKAL STAÐSETJA PLASTLAGNIR OFAN Á JÄRNUM Í NEDRI BRUN PLOTU. GÓLFHITALAGNIR ERU Ø18 x 2,0 PaPEX RÖR MEÐ SÜREFNISKÁPU LAGÐAR MEÐ 200mm MILLIBILI. FJOLGA SKAL SLAUFUM EF LAGT ER ÞETTAR EN SYNT ER Á TEIKNINGU MAX.100m NEMA ANNAD SE TEKIÐ FRAM (SJÁ TEIKNINGU). GÓLFHITALAGNIR SKAL ÞRÝSTIPRÖFA Á SAMMA HÁTT OG RÖR Í RÖR LAGNIR NEMA VÍÐ 9 bar. ÞRÝSTING. ALLT LAGNAEFNI SKAL VÖTTAD FRÁ RANNSÖKNASTOFNUN BYGGINGAÐNADARINS.

DOFRAHELLA 9 - HAFNARFIRÐI		Mkv.	1:75
Mhl.03	GÓLFHITALAGNIR - GRUNNMYND	Hannað	EV
		Teiknað	EV
Dags:	11.MARS.2021	Blad:	2 AF 2
Nr.:	L010	Yfirfarið	
Hönnunarstjóri		Ejlfjörur Valgarðsson Byggingateknifráeðingur B.cs. Hraunpyði 6 210 Garðabær. gsm:8917257 evtraust@gmail.com	
Nr.	Dags.	Breyting	Af

Nr.	Dags.	Breyting	Af