
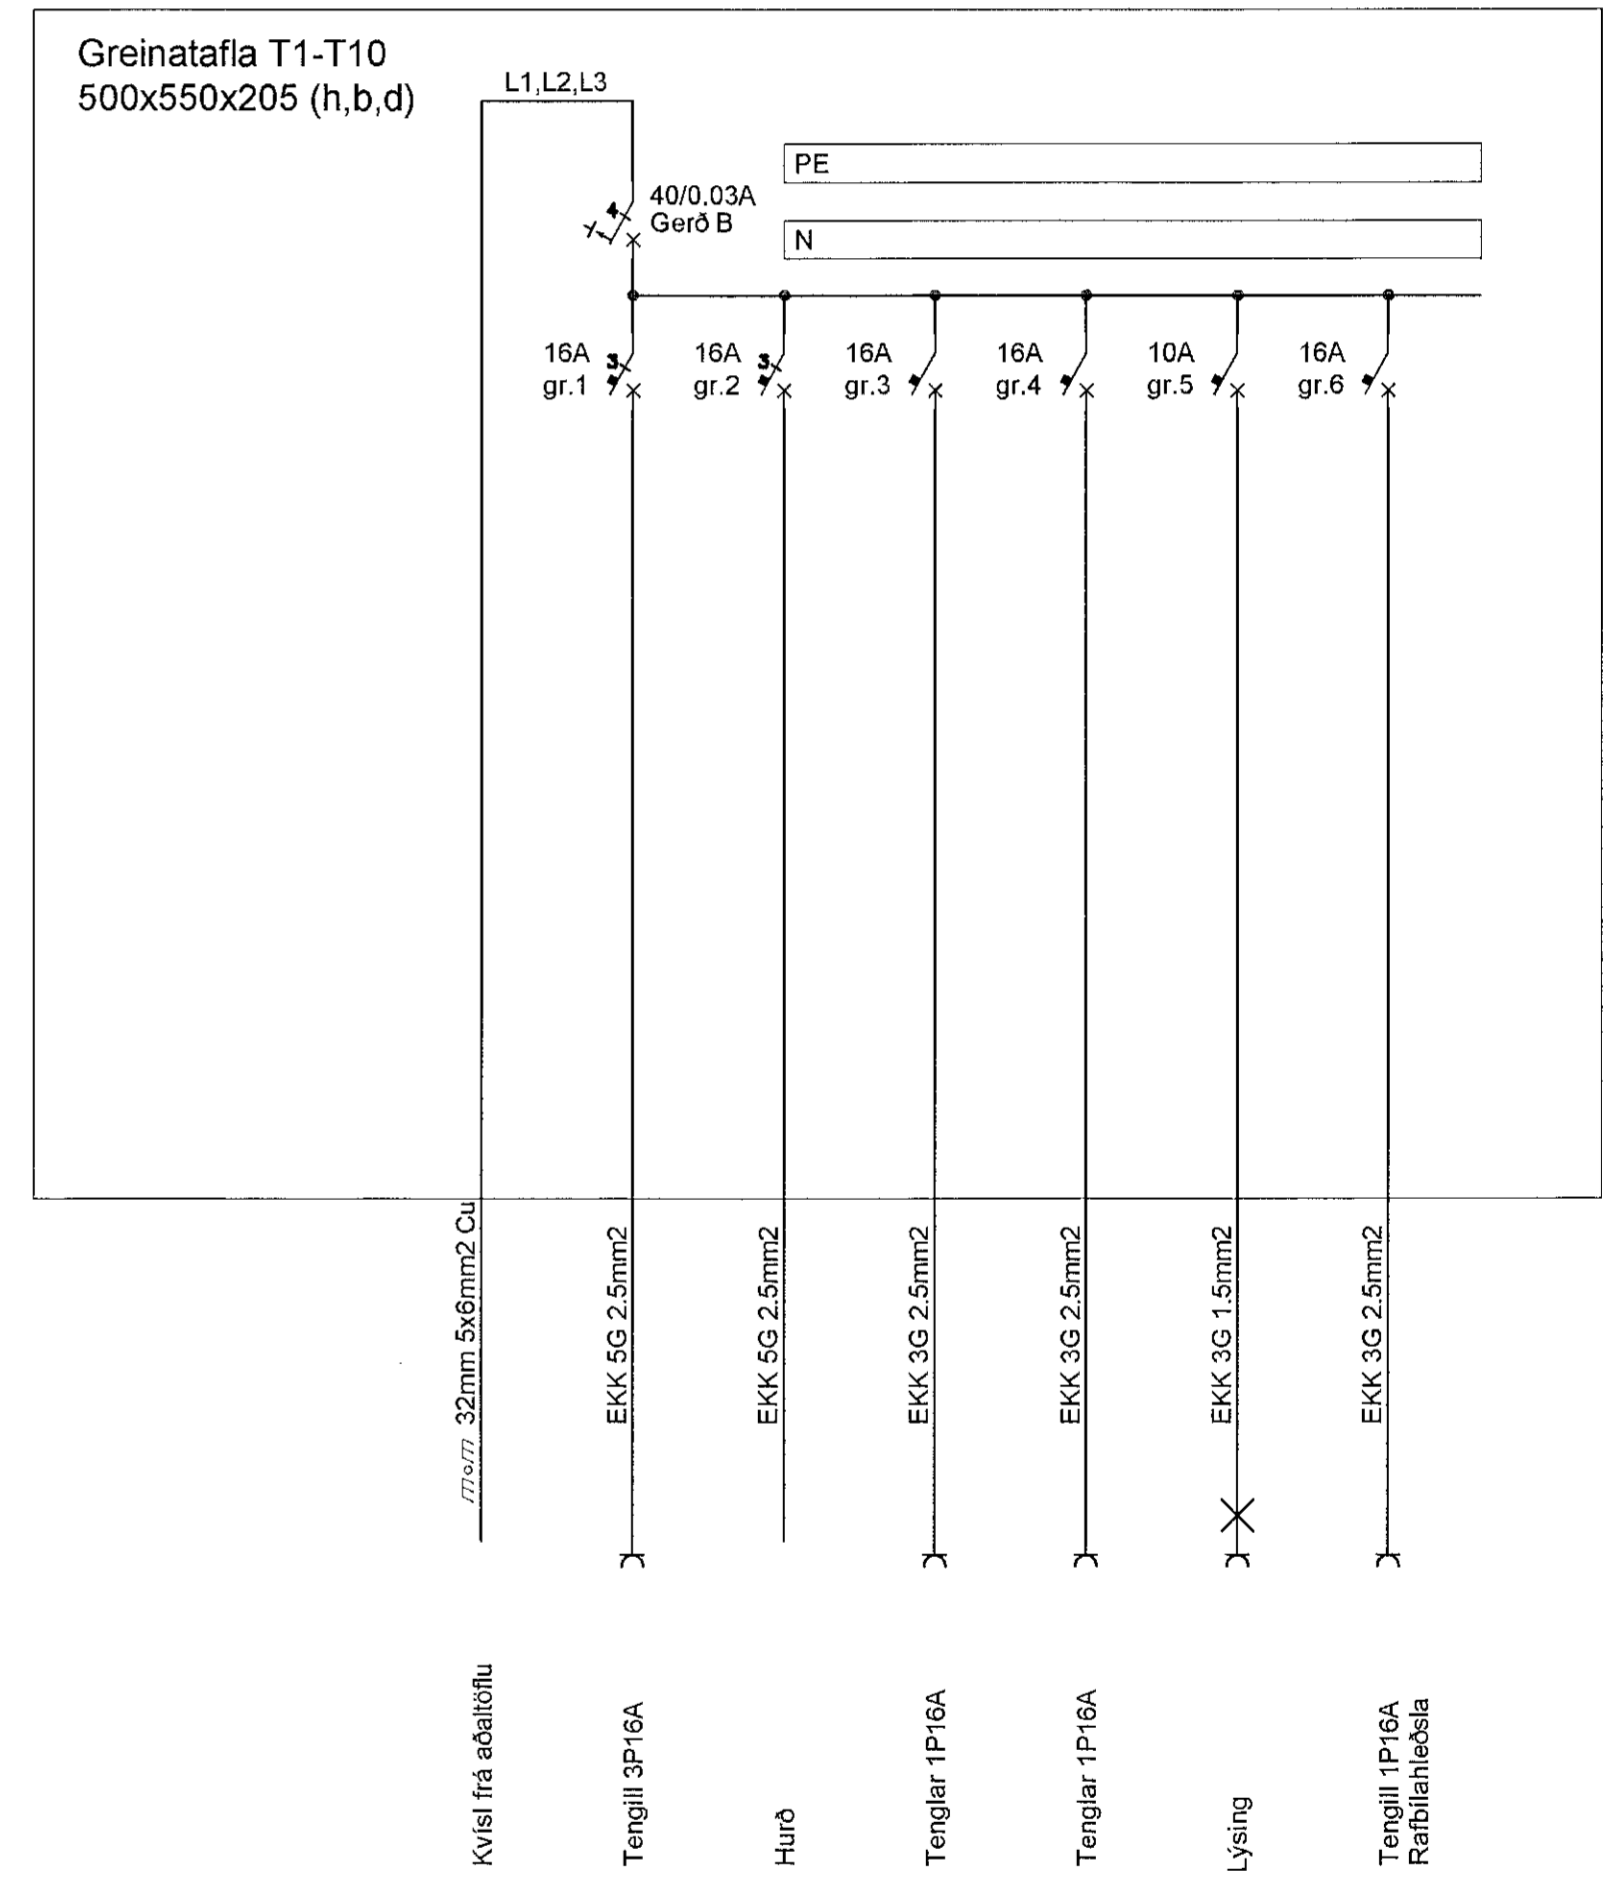


Samþykkt þann
07. apríl 2021
F.h. byggingarfulltrúnaðs Hafnarfirðis
Sigurður Steinar Jónsson

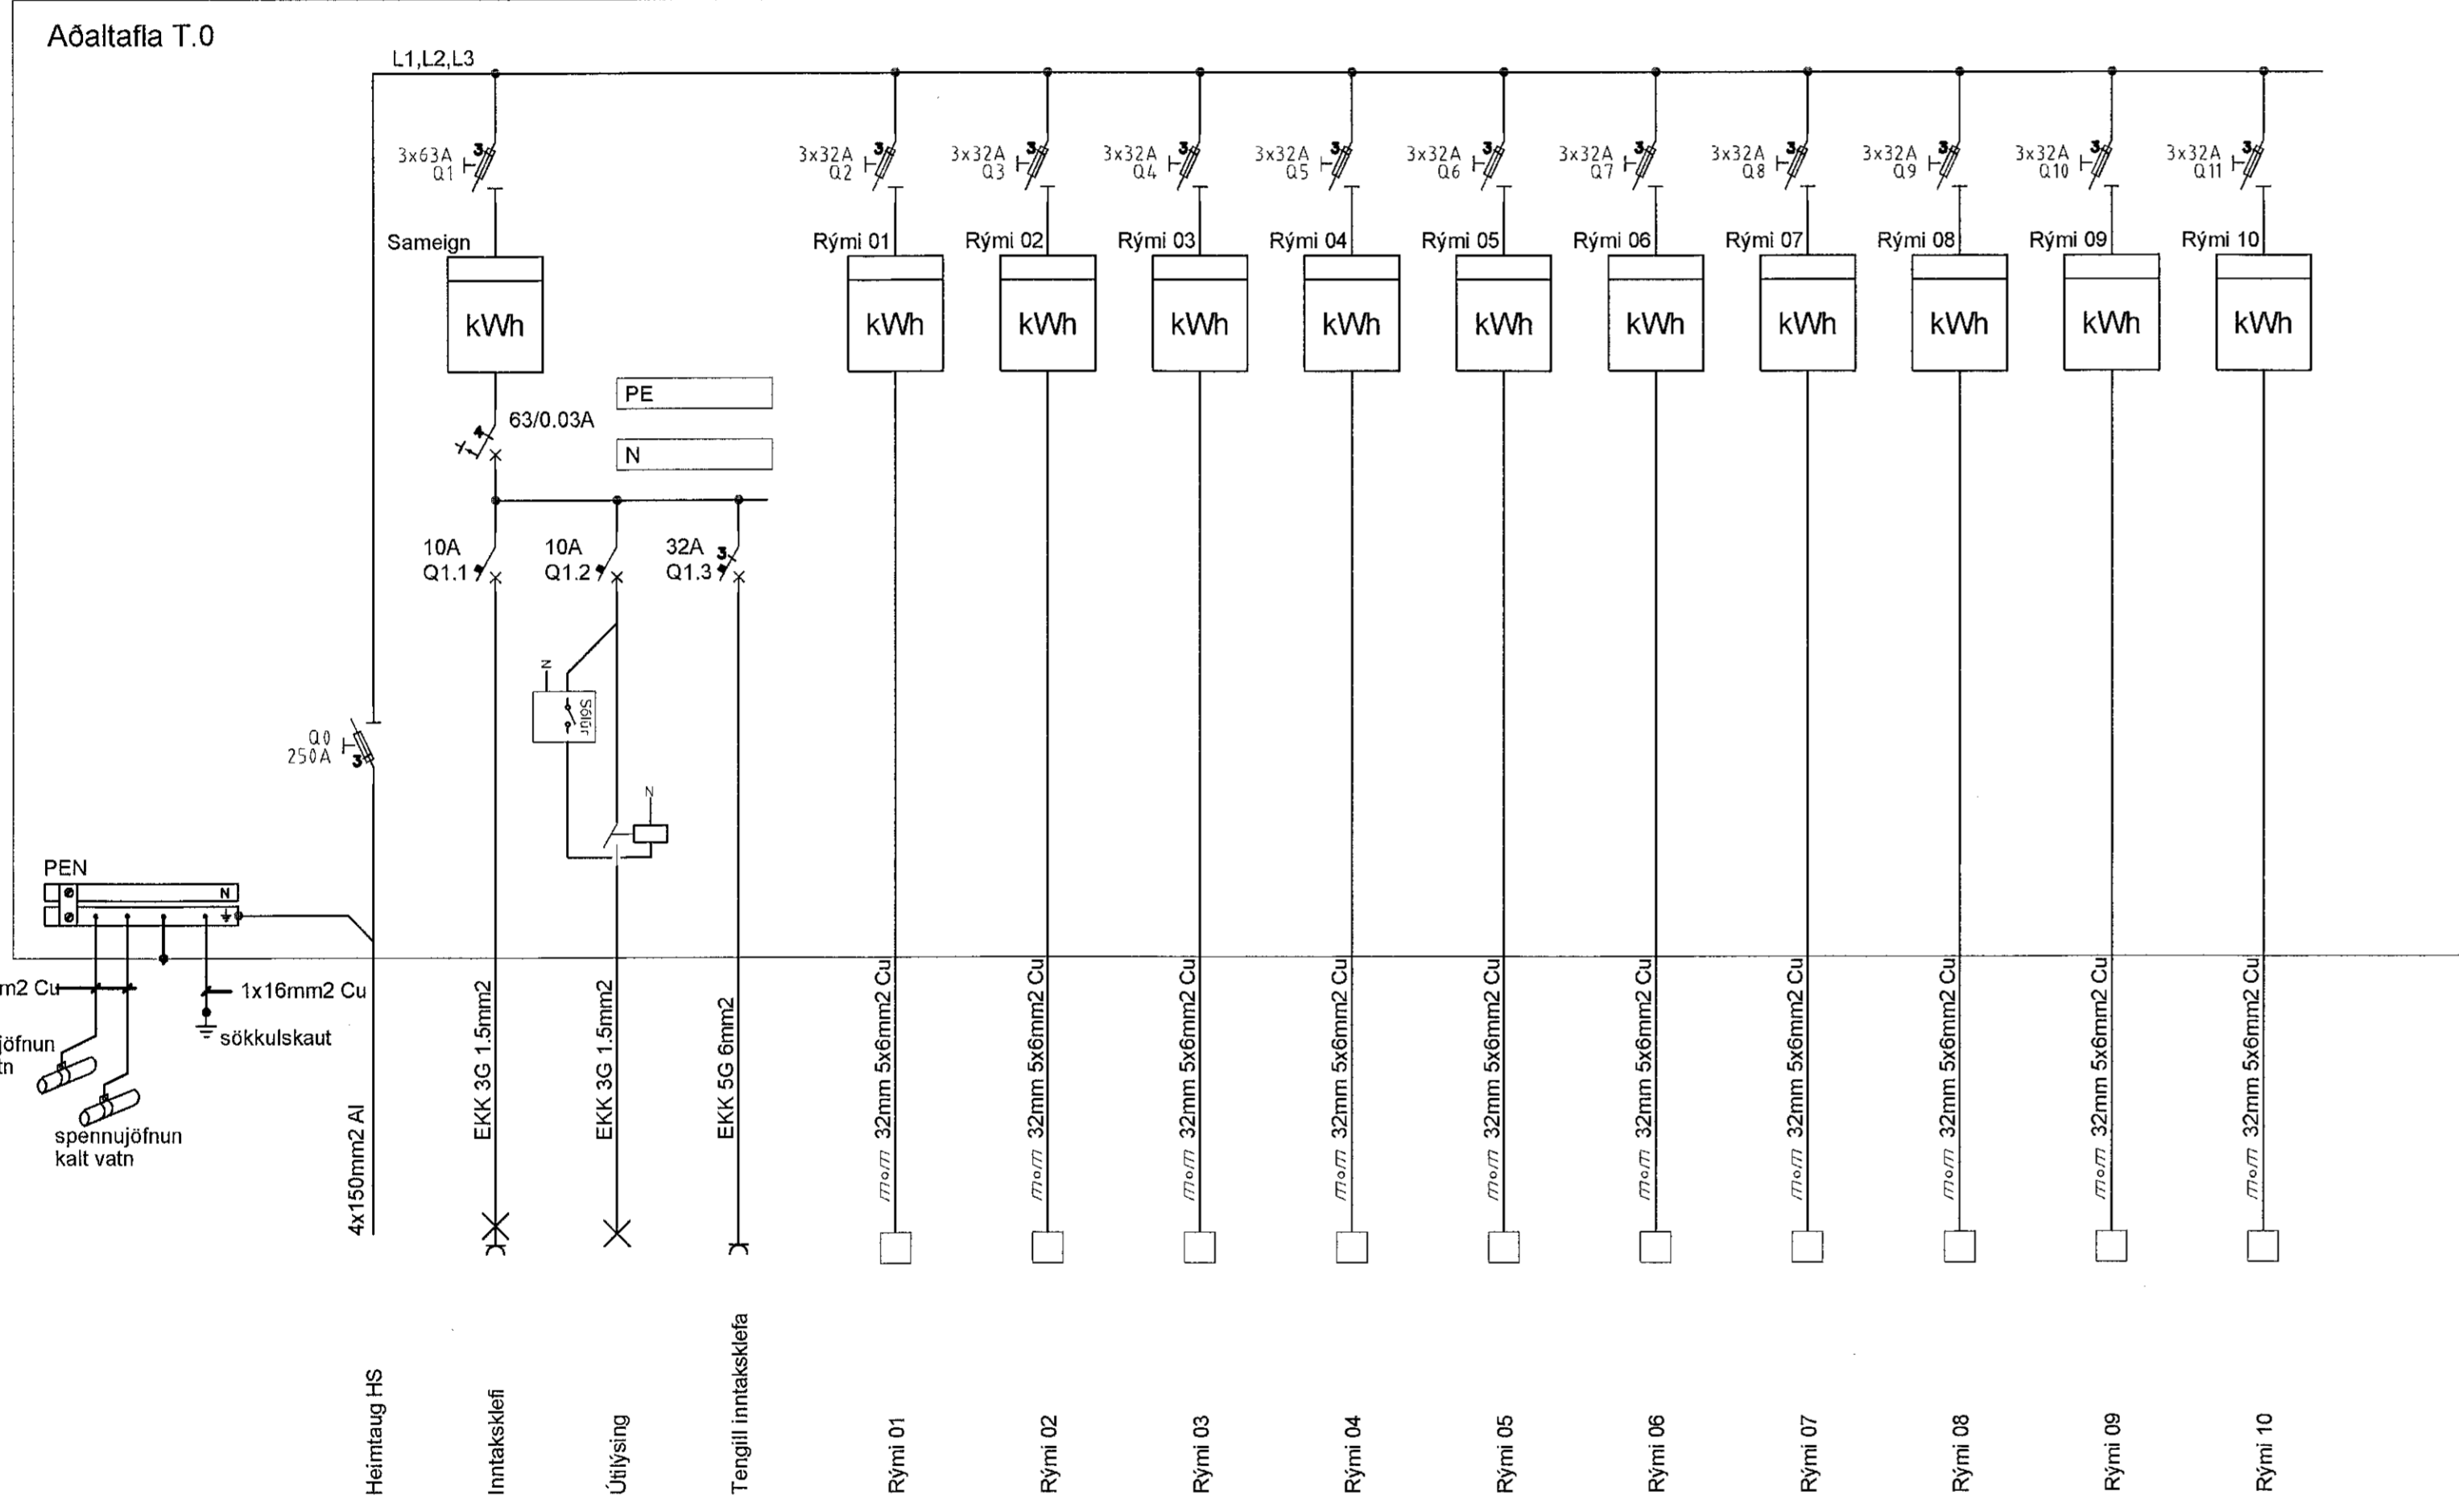

EV

						TEKNIÞJÓNUSTAN SF Ármála 1 - 108 Reykjavík gsm 898 0723 e-mail auður@tth.is Auður Þórunn 250250-3989		Dofrahella 9 Hafnarfirði Matshluti 2 Eini/numyndir Aðaltafla og greinataflur Rafagnateikning		Hannað: AK Dags: 03.2021 Teikna: AK Yfirferið: Kverði: Nr.: 20080603 Blað.: Af:	
Br.	Dags.	Breyting									