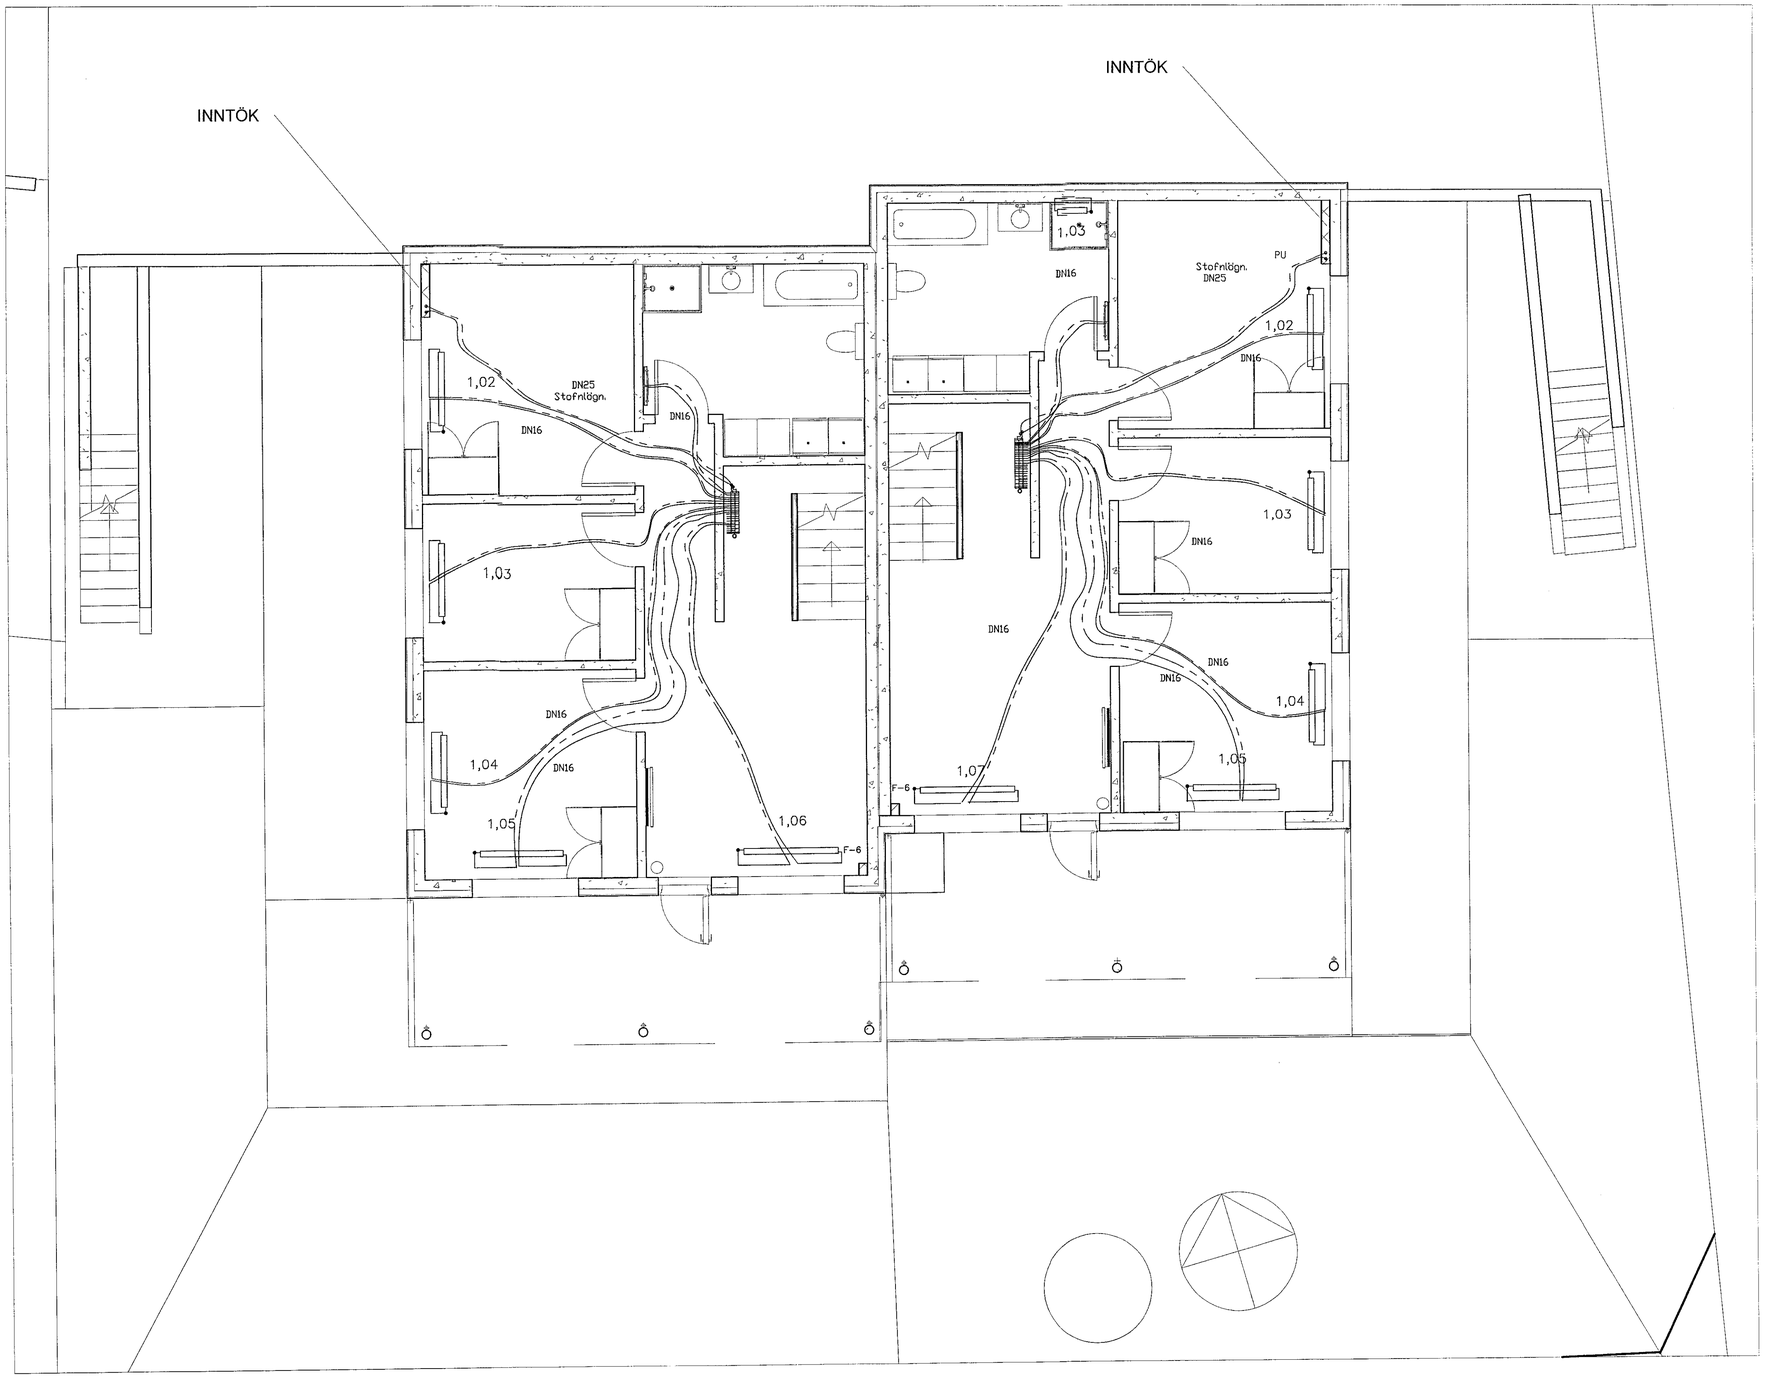

Samþykkt þann
07. apríl 2021
f.h. byggingarfulltrúans í Hafnarfirði
Sigurður Steinar Jónsson

ÚTGÁFA	DAGSETNING	TEIKNAÐ	YFIRFARIÐ	

EÐLI BREYTINGA:

HÖNNUNARSTJÓRI :

HÖNNUÐUR :

Tæknipjónusta
Ragnars G. Gunnarssonar
Smiðjuvegur 11, 200 Kópavogur, net-fang: ragnargg@simnet.is
Kennitala: 520397-2909, Sími: 5445350, Fax: 5445351

HANNAÐ AF:	TEIKNAÐ AF:	YFIRFARIÐ AF:
RGG	RGG	RGG
DAGSETNING: 02.02.2021	KVARÐI: Mkv. 1:50	DAGSETNING BREYTINGA/E: –

Hádegisrskarð 25. Hafnarfirði

Verkfræðiteikningar
Hitalagnir 1.hæð

VERKNÚMER:	BLAÐ:	ÚTGÁFA:
2020	L 02	