




Lóðrétt deili H
1:5

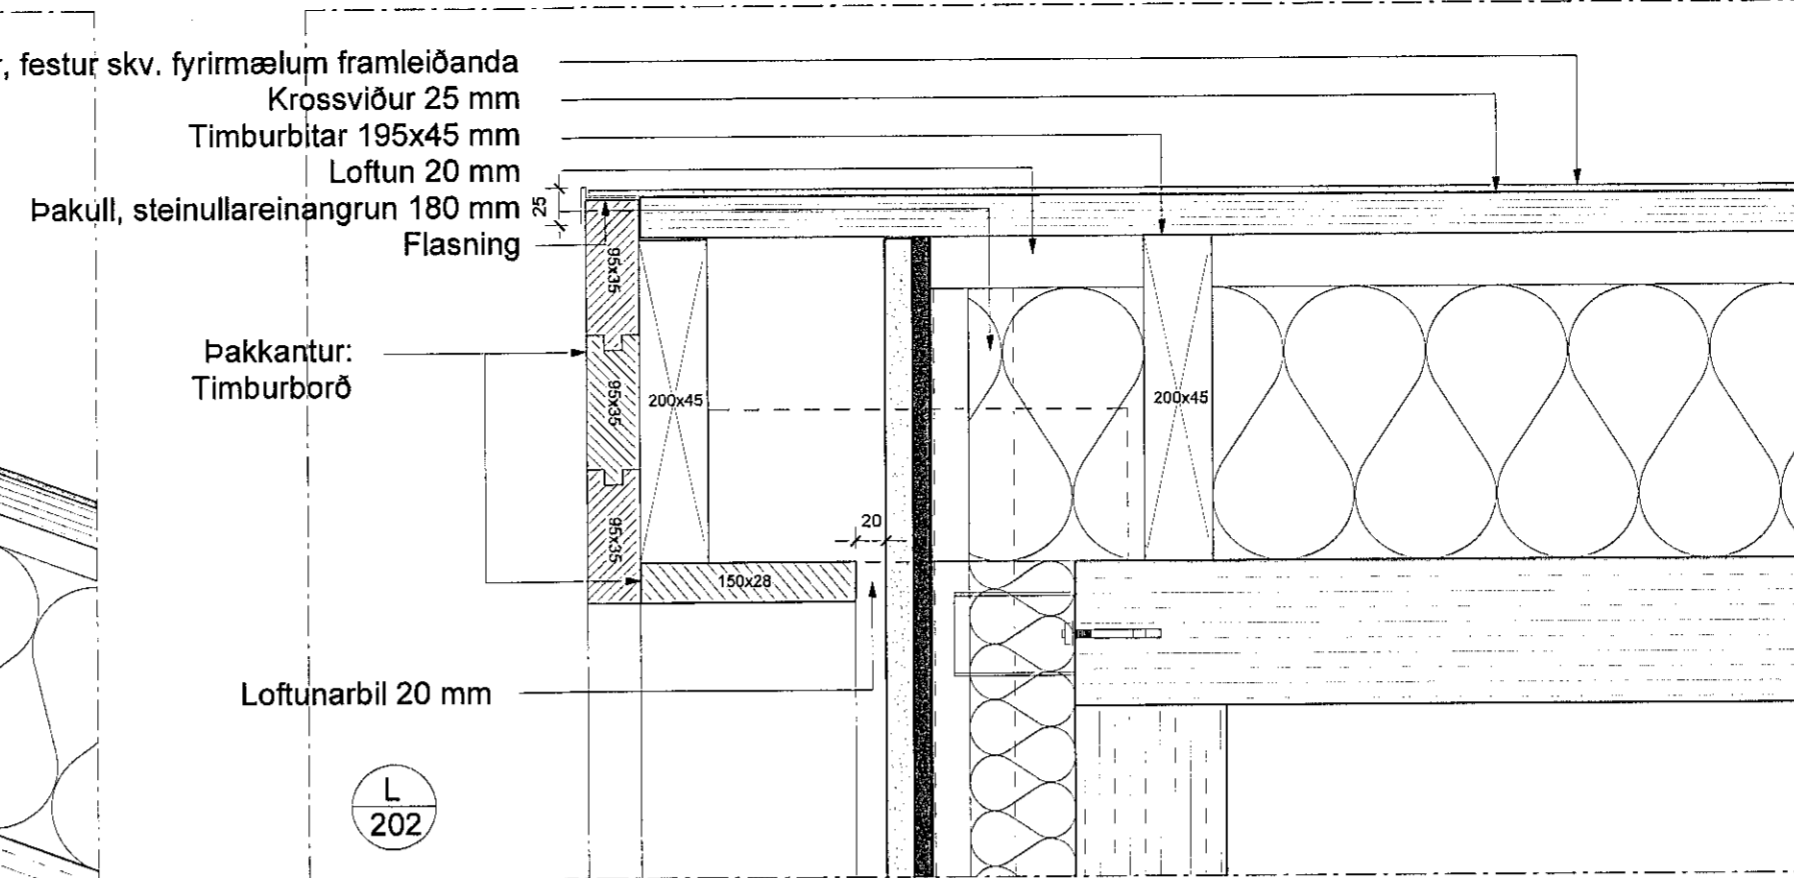


Lóðrétt deili L
1:5

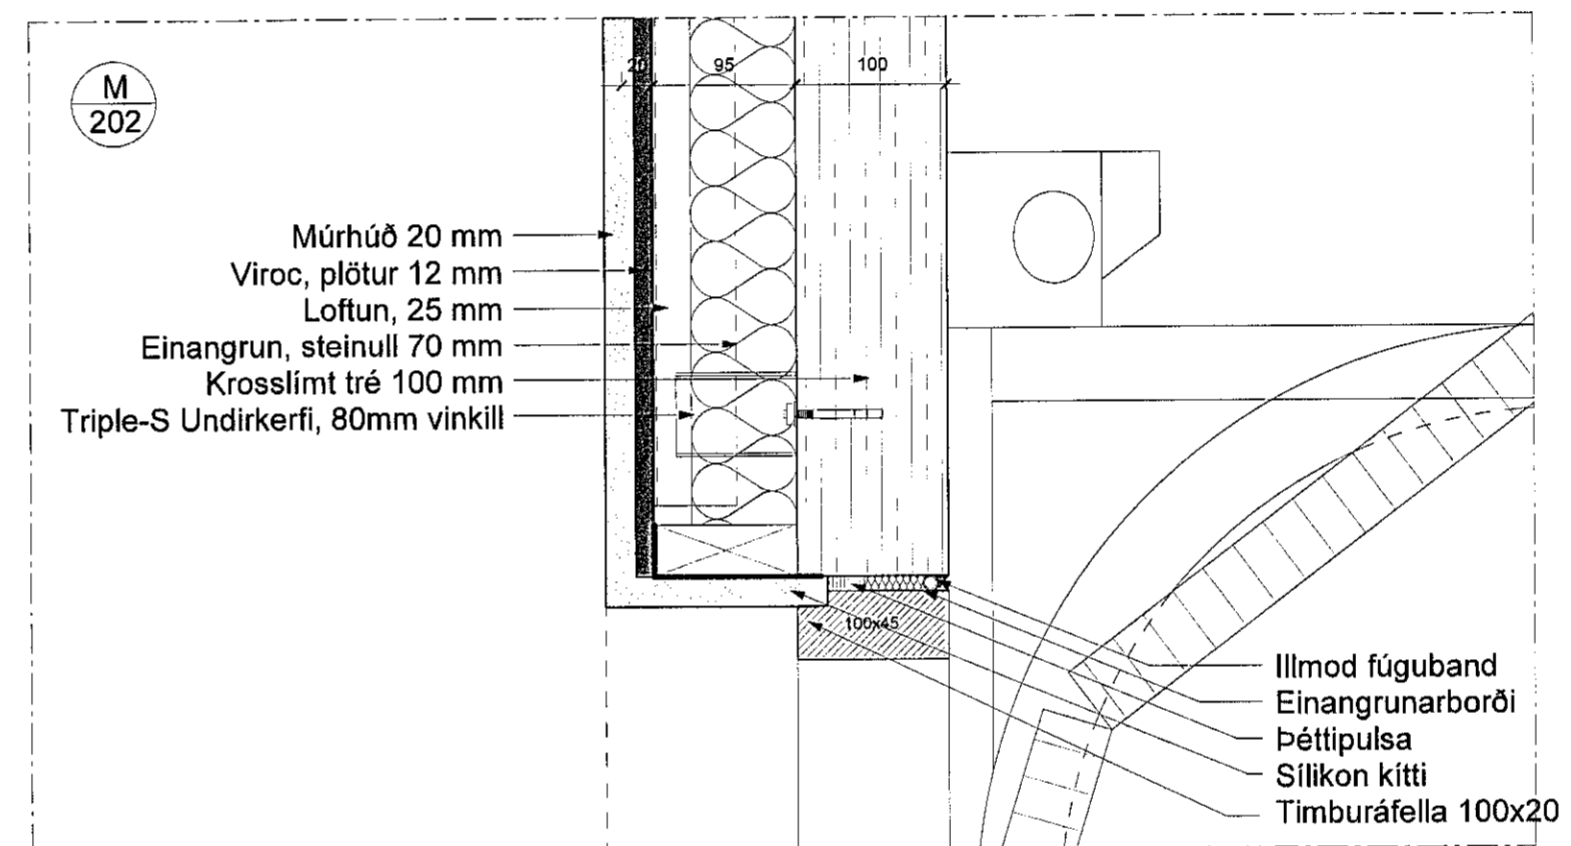

Lóðrétt deili M
1:5

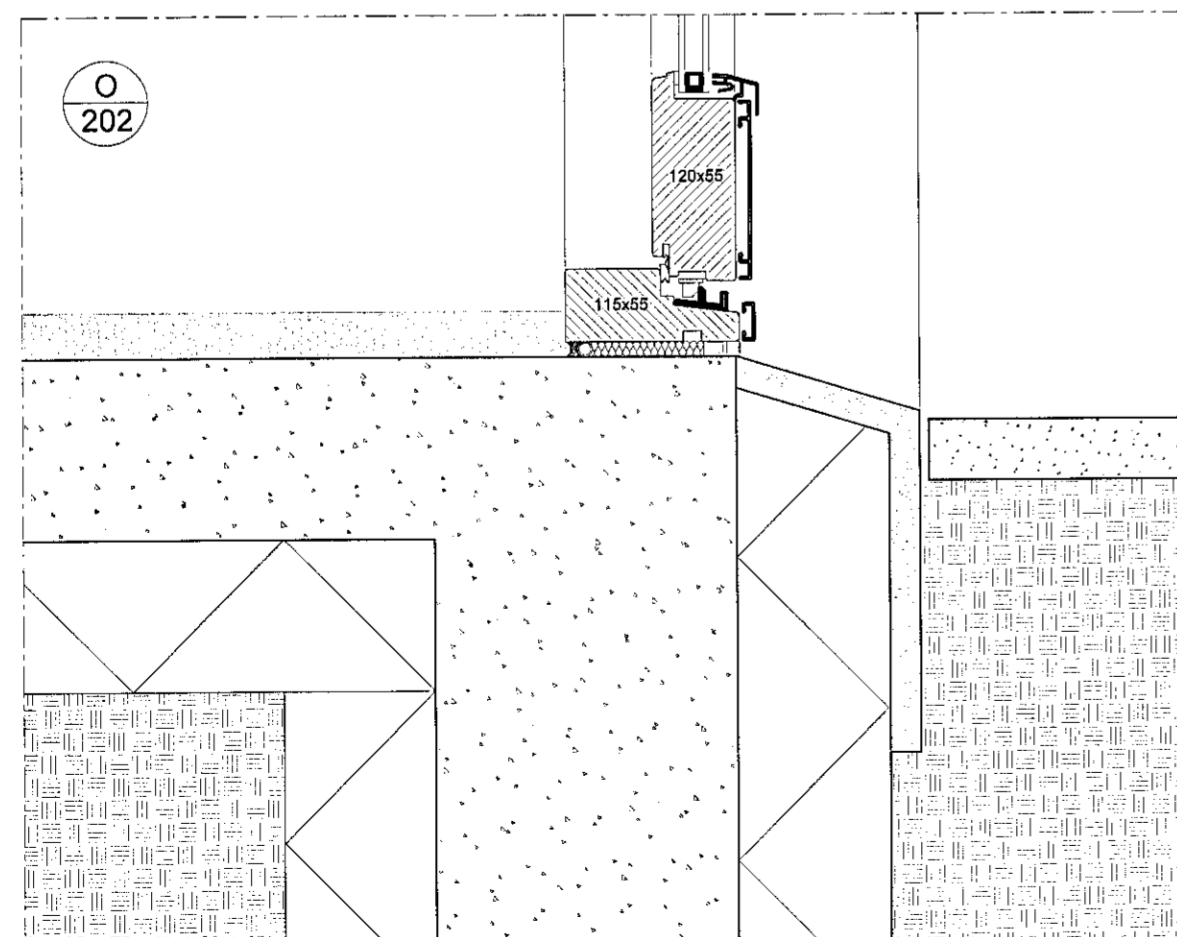

Lóðrétt deili O
1:5

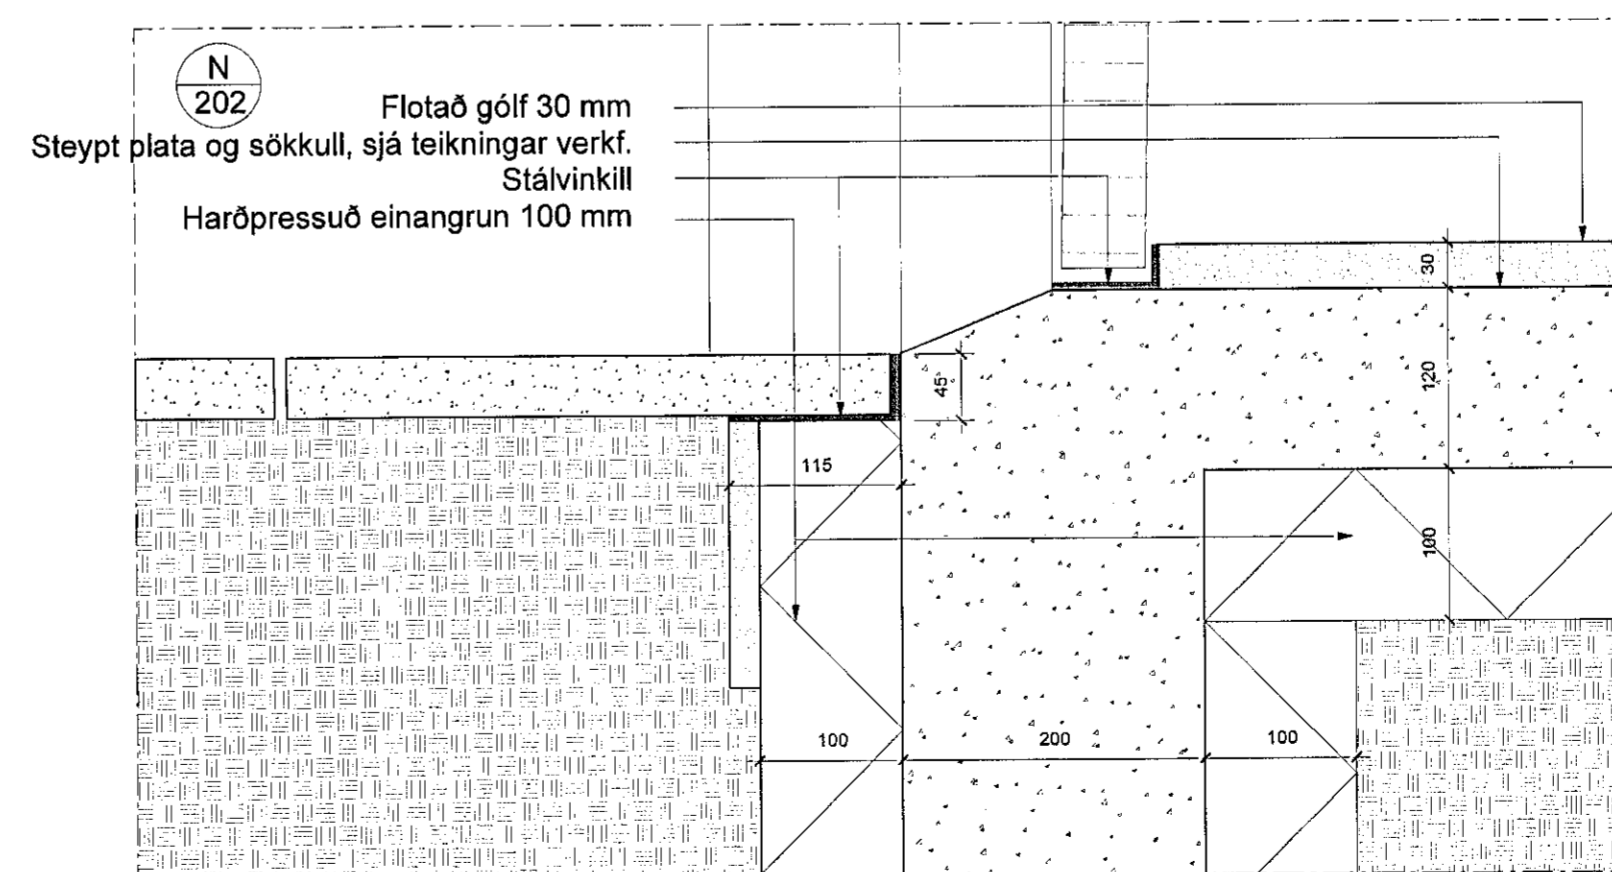

Lóðrétt deili N
1:5

Samþykkt þann
28. júlí 2020
F.h. byggingarfulltrúans í Hafnarfirði
Sigurður Steinar Jónsson

Breyting Dags.
Steinullareinangrun í stað harðar
A XPS einangrunar á þaki og veggjum. 08.07.2020
Viroc plötur undir múrkerfi.

VERK VERKKAUPI Hrauntunga 1, Hafnarfirði Óskar Gunnarsson
TEIKNING Deili 2 MKV. 1:5 (A2)
DAGS. 18.07.2019 TEIKNAD SB, EHE

Shruthi Basappa, arkitekt FAI
Kt.: 230886 3429

sei
www.seistudio.is
Sei ehf., Eyjarslóð 9, 101 Reykjavík, s: 699-1130, kt. 710415-1120
einar@seistudio.is, shruthi@seistudio.is

VerkNr. 1718 TeiknNr. 702 BreytNr. A