


NÚVERANDI ÍBÚÐARHÚS

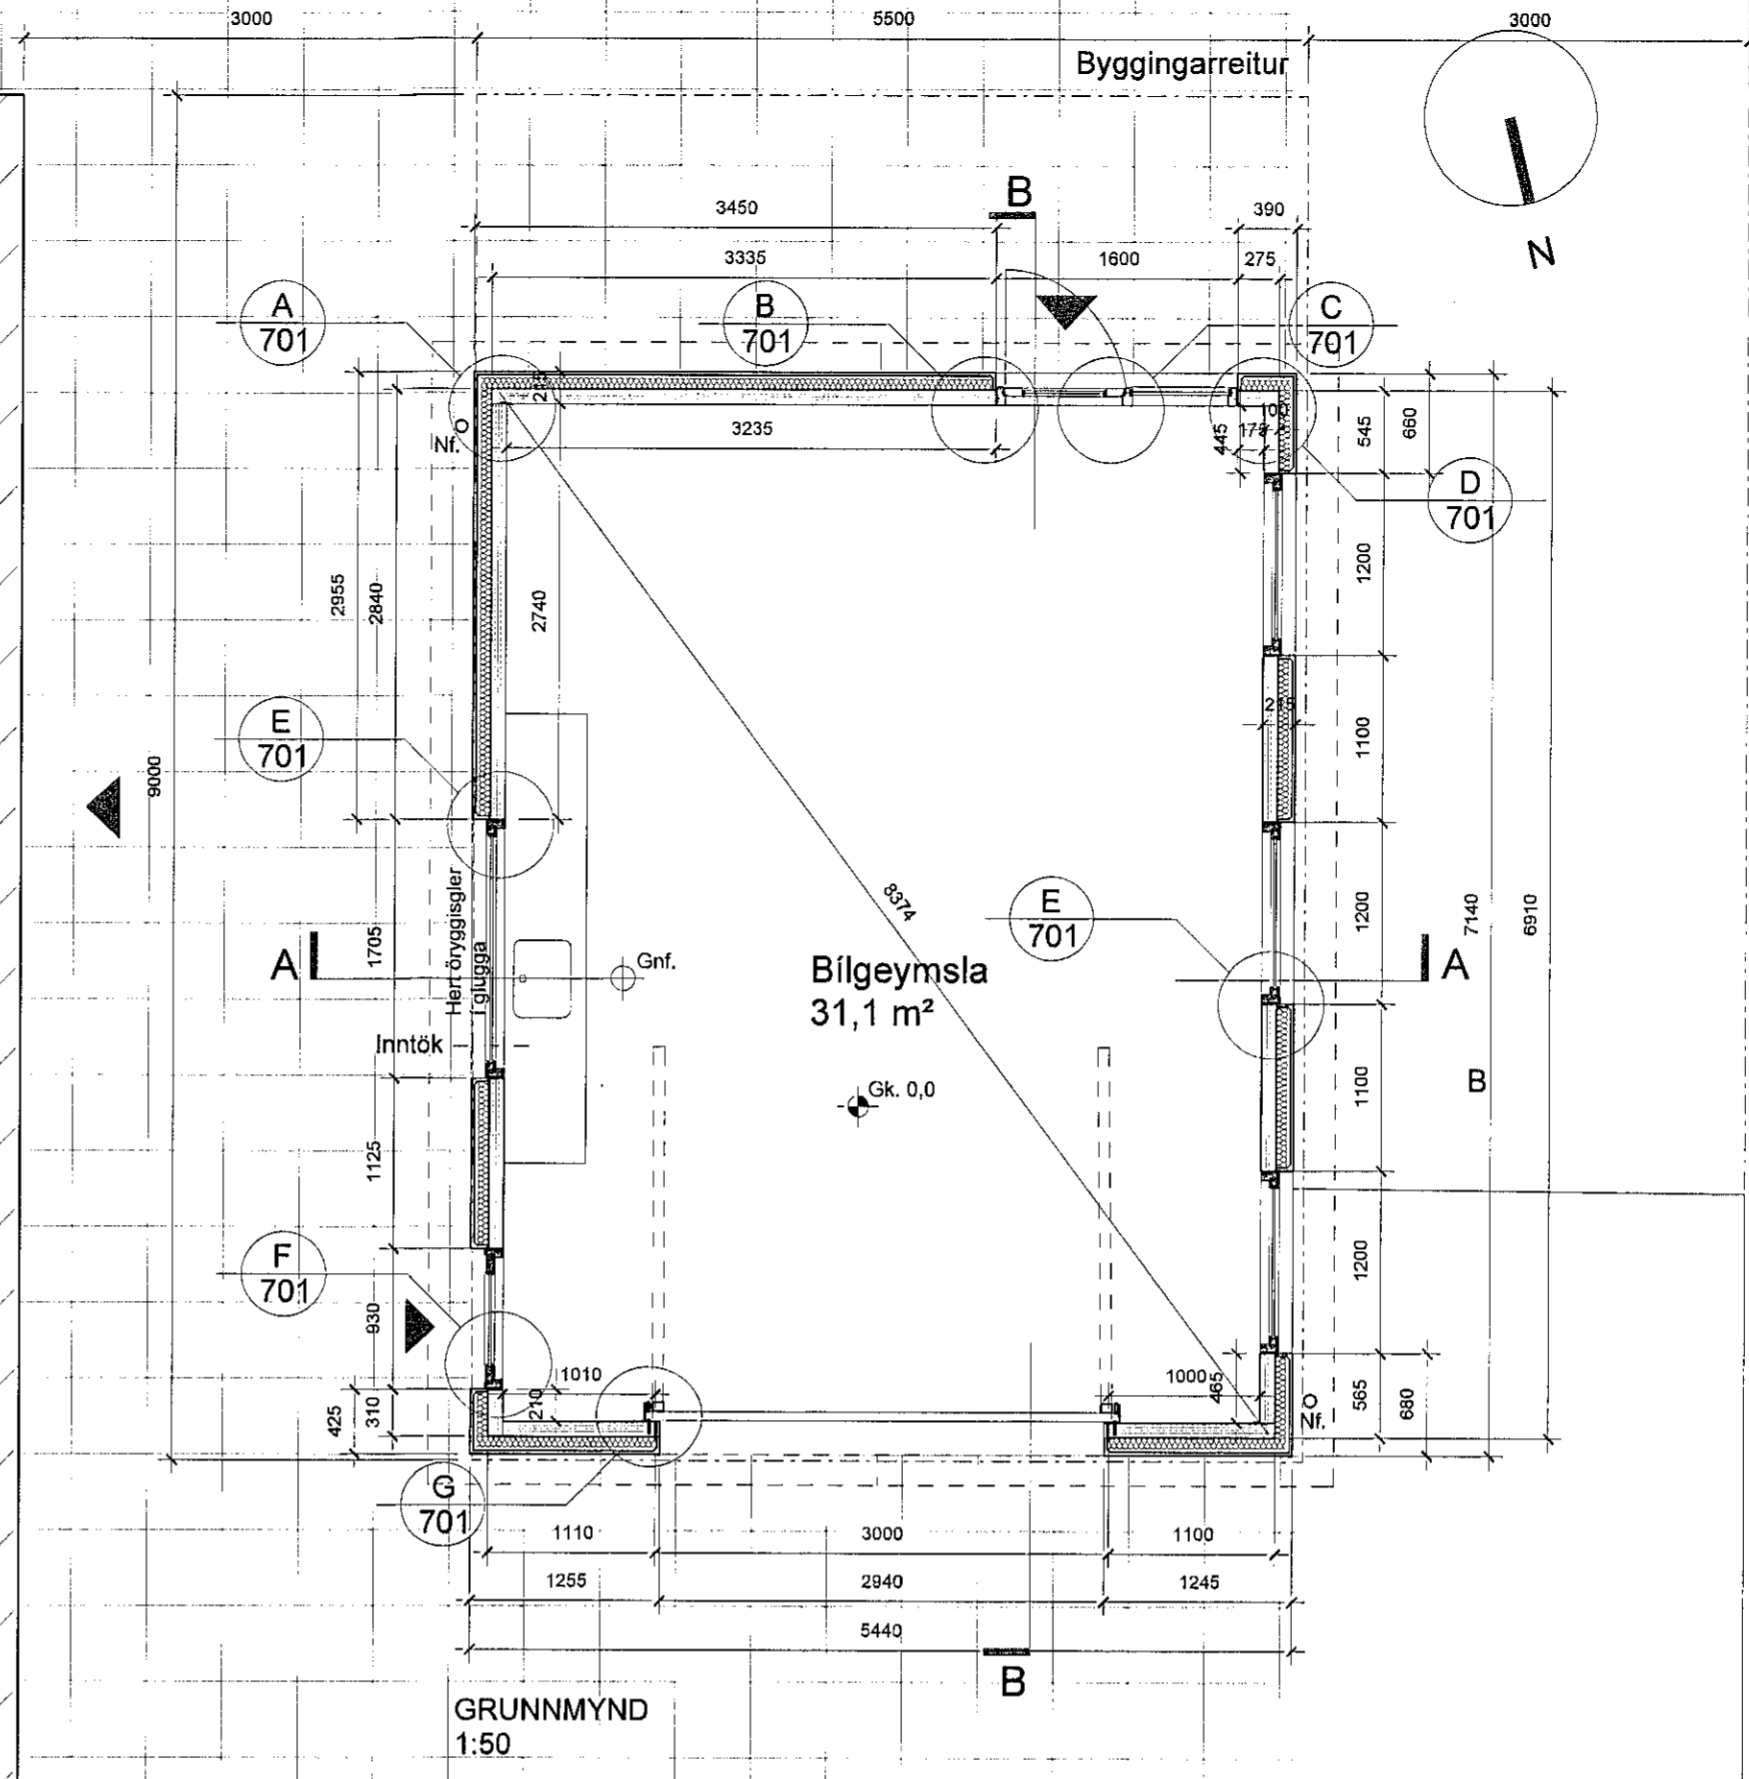

Samþykkt þann
28. júlí 2020
F.h. byggingarfulltrúans í Hafnarfirði
Sigurður Steinar Jónsson

Breyting _____ Dags. _____

Steinullareinangrun í stað harðar
A XPS einangrunar á þaki og veggjum. 08.07.2020
Viroc plötur undir múrkerfi.

Löðamörk

VERK
VERKKAUPI
Hrauntunga 1
Óskar Gunnarsson

TEIKNING
MKV.
Grunnmynd
1:50 (A2)

DAGS.
TEIKNAD
18.07.2019
SB, EHE

sei
Shruthi Basappa, arkitekt FAI
Kt.: 230886 3429

sei
www.seistudio.is
Sei ehf., Eyjarslóð 9, 101 Reykjavík,
s: 699-1130, kt. 710415-1120
einar@seistudio.is, shruthi@seistudio.is

VerkNr. 1718
TeiknNr. 201
BreytNr. A