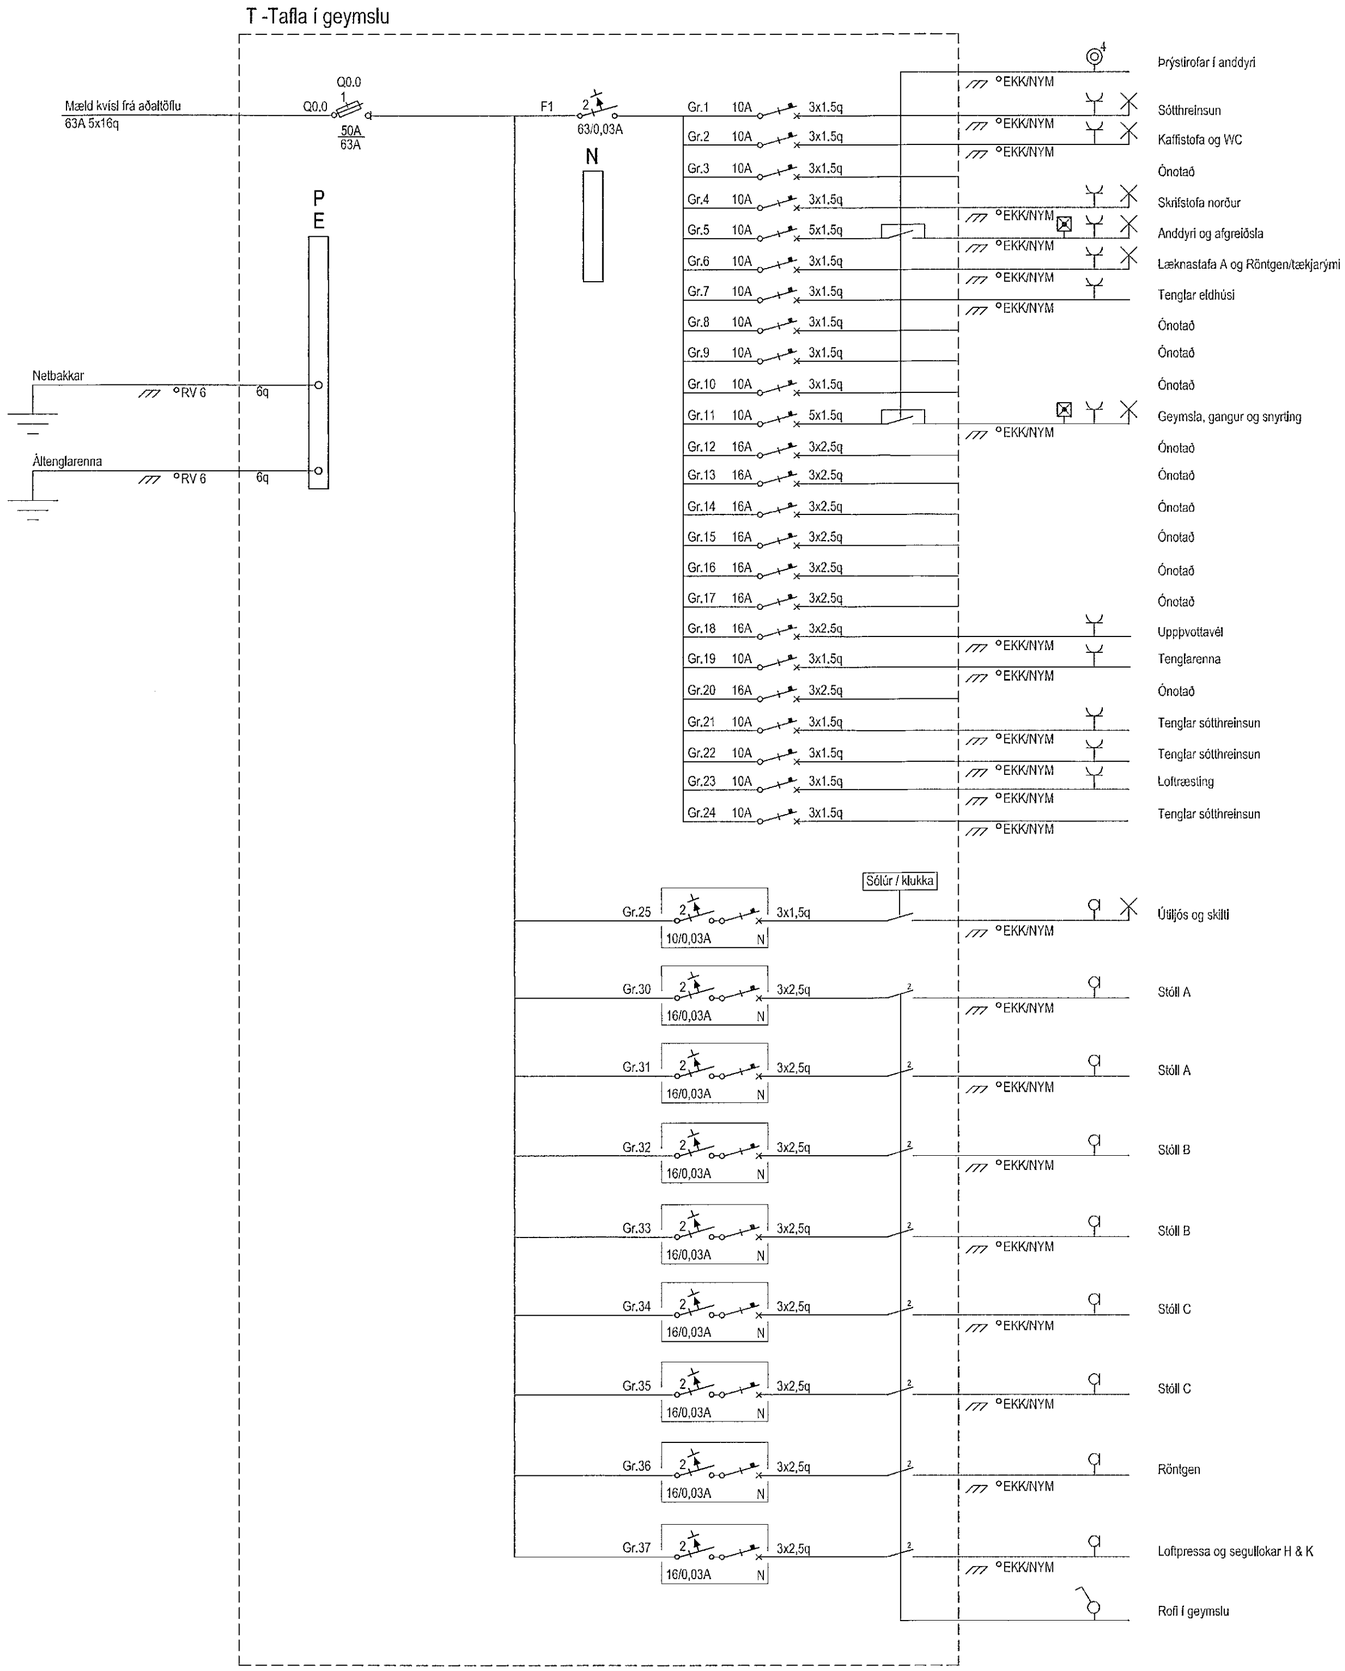

Byggingafulltrúi

Samþykkt þann
07. apríl 2021
F.h. byggingarfulltrúans í Hafnarfirði
Sigurður Steinar Jónsson

Undirskrift hönnuðar aðaluppdrátta / samræmingarhönnuðar

Verkheiti
Lækjargata 34d

220 Hafnarfjörður

Lýsing
Raflögn
Einlínumynd töflu
Lág- og smáspenna

Skýringar
Tannlæknastofa 1.hæð

Dags	Kvarði
Mars 2021	A2
Hönnuður	Teiknað
GV	GV
Blað	Verknúmer
2 af 2	2103-353

Gunnar Viggósson kt: 010564-3449
Löggiltur raflagnahönnuður
Suðurási 28 110 Reykjavík
Sími : 822-2855 e-mail: gviggo@simnet.is
Undirskrift: