# GRUNNMYND JARÐHÆÐAR. 1:20




30 CM HÁR STEYPTUR UNDIRSTÖÐUPLATTI, JÁRNBENTUR M/2x#K12c/c15 CM.
20 CM VEGGUR KEMUR UNDIR NÚV. UNDIRSTÖÐUVEGG, JÁRN-BENTUR M/ 2x#K12c/c15 CM OG K10c/c20 CM LYKKJUM. NÝJI UNDIRSTÖÐUVEGGUR FESTUR UPP Í NÚV. SÖKKLA M/ K12 TEINUMc/c 20 CM, SEM LÍMAST Í 10 CM DJÚPAR BORHOLUR M/STERKU STEYPULÍMI

Samþykkt þann 07. apríl 2021
F.h. byggingarfulltrúans í Hafnarfirði
Sigurður Steinar Jónsson

## A2 / 1-02 SNIÐ. 1:10

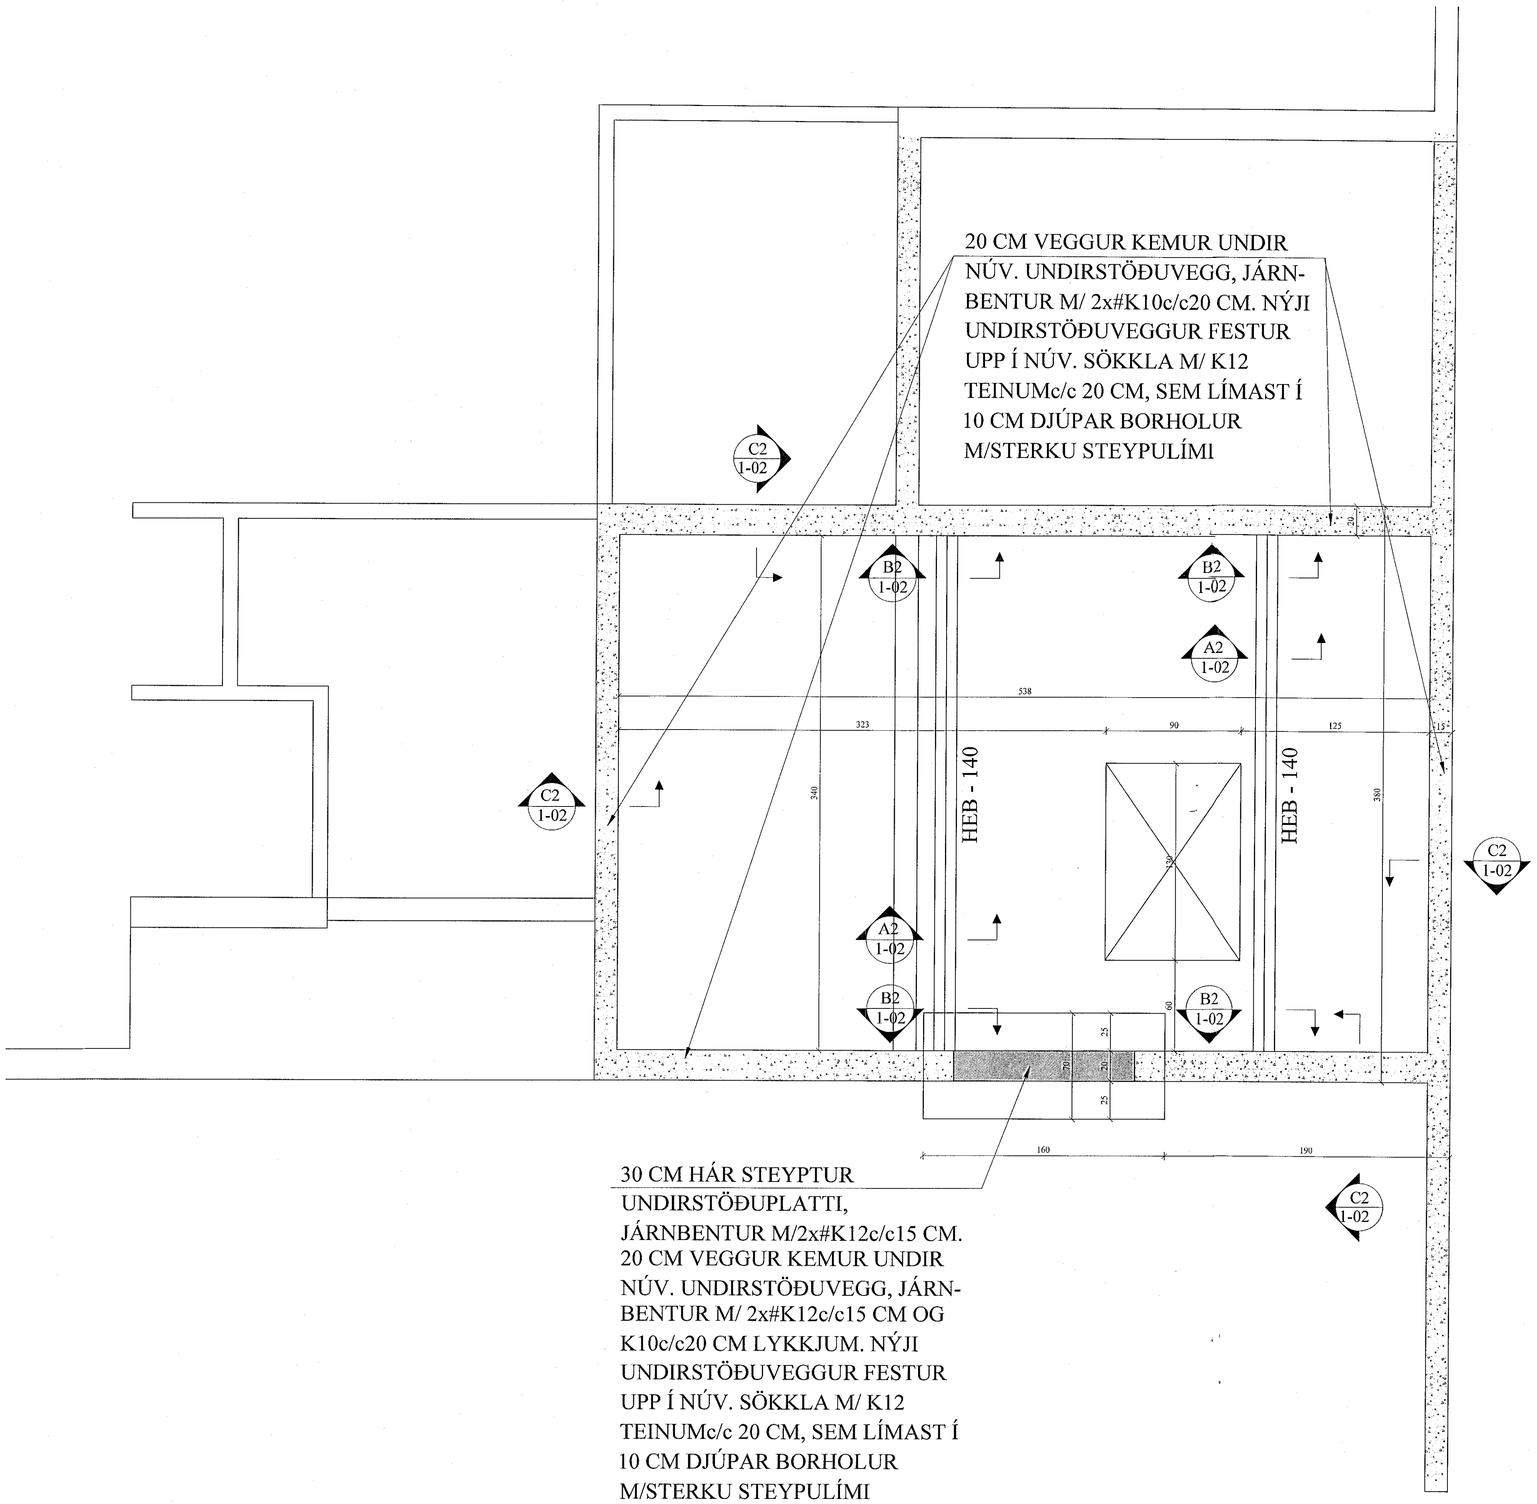


## B2 / 1-02 SNIÐ. 1:10




## C2 / 1-02 SNIÐ. 1:20

Tenging við eldri undirstöður

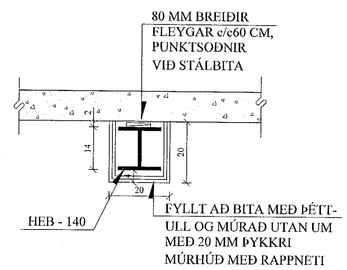


| | | |
|---|---|---|
| | | |
| | | |
| | | |
| | | |
| | | |
| | | |

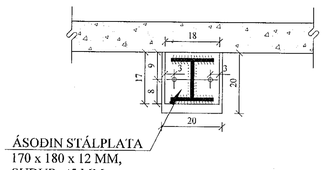BREYTINGAR

## TILVÍSANIR:

SKÝRINGAR..... SJÁ TEIKN. NR. 1-01
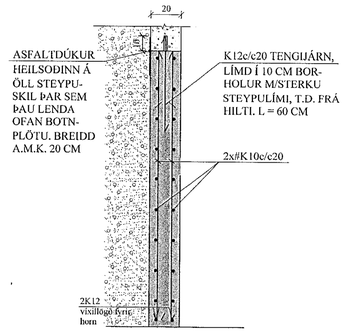
| | | | | |
|---|---|---|---|---|
| Reikn. | JKR | Des. ´19 | Útgefið: | 12.12.2019 |
| Teikn. | JKR | Des. ´19 | Kvarði: | 1:10, 1:20 |
| Ath. | | | | |
| Samþ. | | | | |

LÆKJARHVAMMUR 9
Hafnarfirði

Nr. 1-02

Verkhluti:
JARÐHÆÐ, SÖGUÐ GÖT, STYRKT MEÐ STÁLBITUM. GRUNNMYND, HLIÐARMYND. SNIÐ.


Jón Kristjánsson
Byggingarverkfræðingur
VJK ehf
Ármúla 19
108 Reykjavík
Sími: 537-0002 Gsm: 772-3154
Kt. 210754-4829
Netfang: jokris54@gmail.com