



Samþykkt þann
07. apríl 2021
F.h. byggingarfulltrúans í Hafnarfirði
Sigurður Steinar Jónsson


Öll mál takist/staðfæriss á staðnum áður en smíði hefst.
Missemi í teikningum skal tafarlaust tilkynna hönnuðum.
Teikningar arkitekta skal lesa með teikningum meðhönnuða.

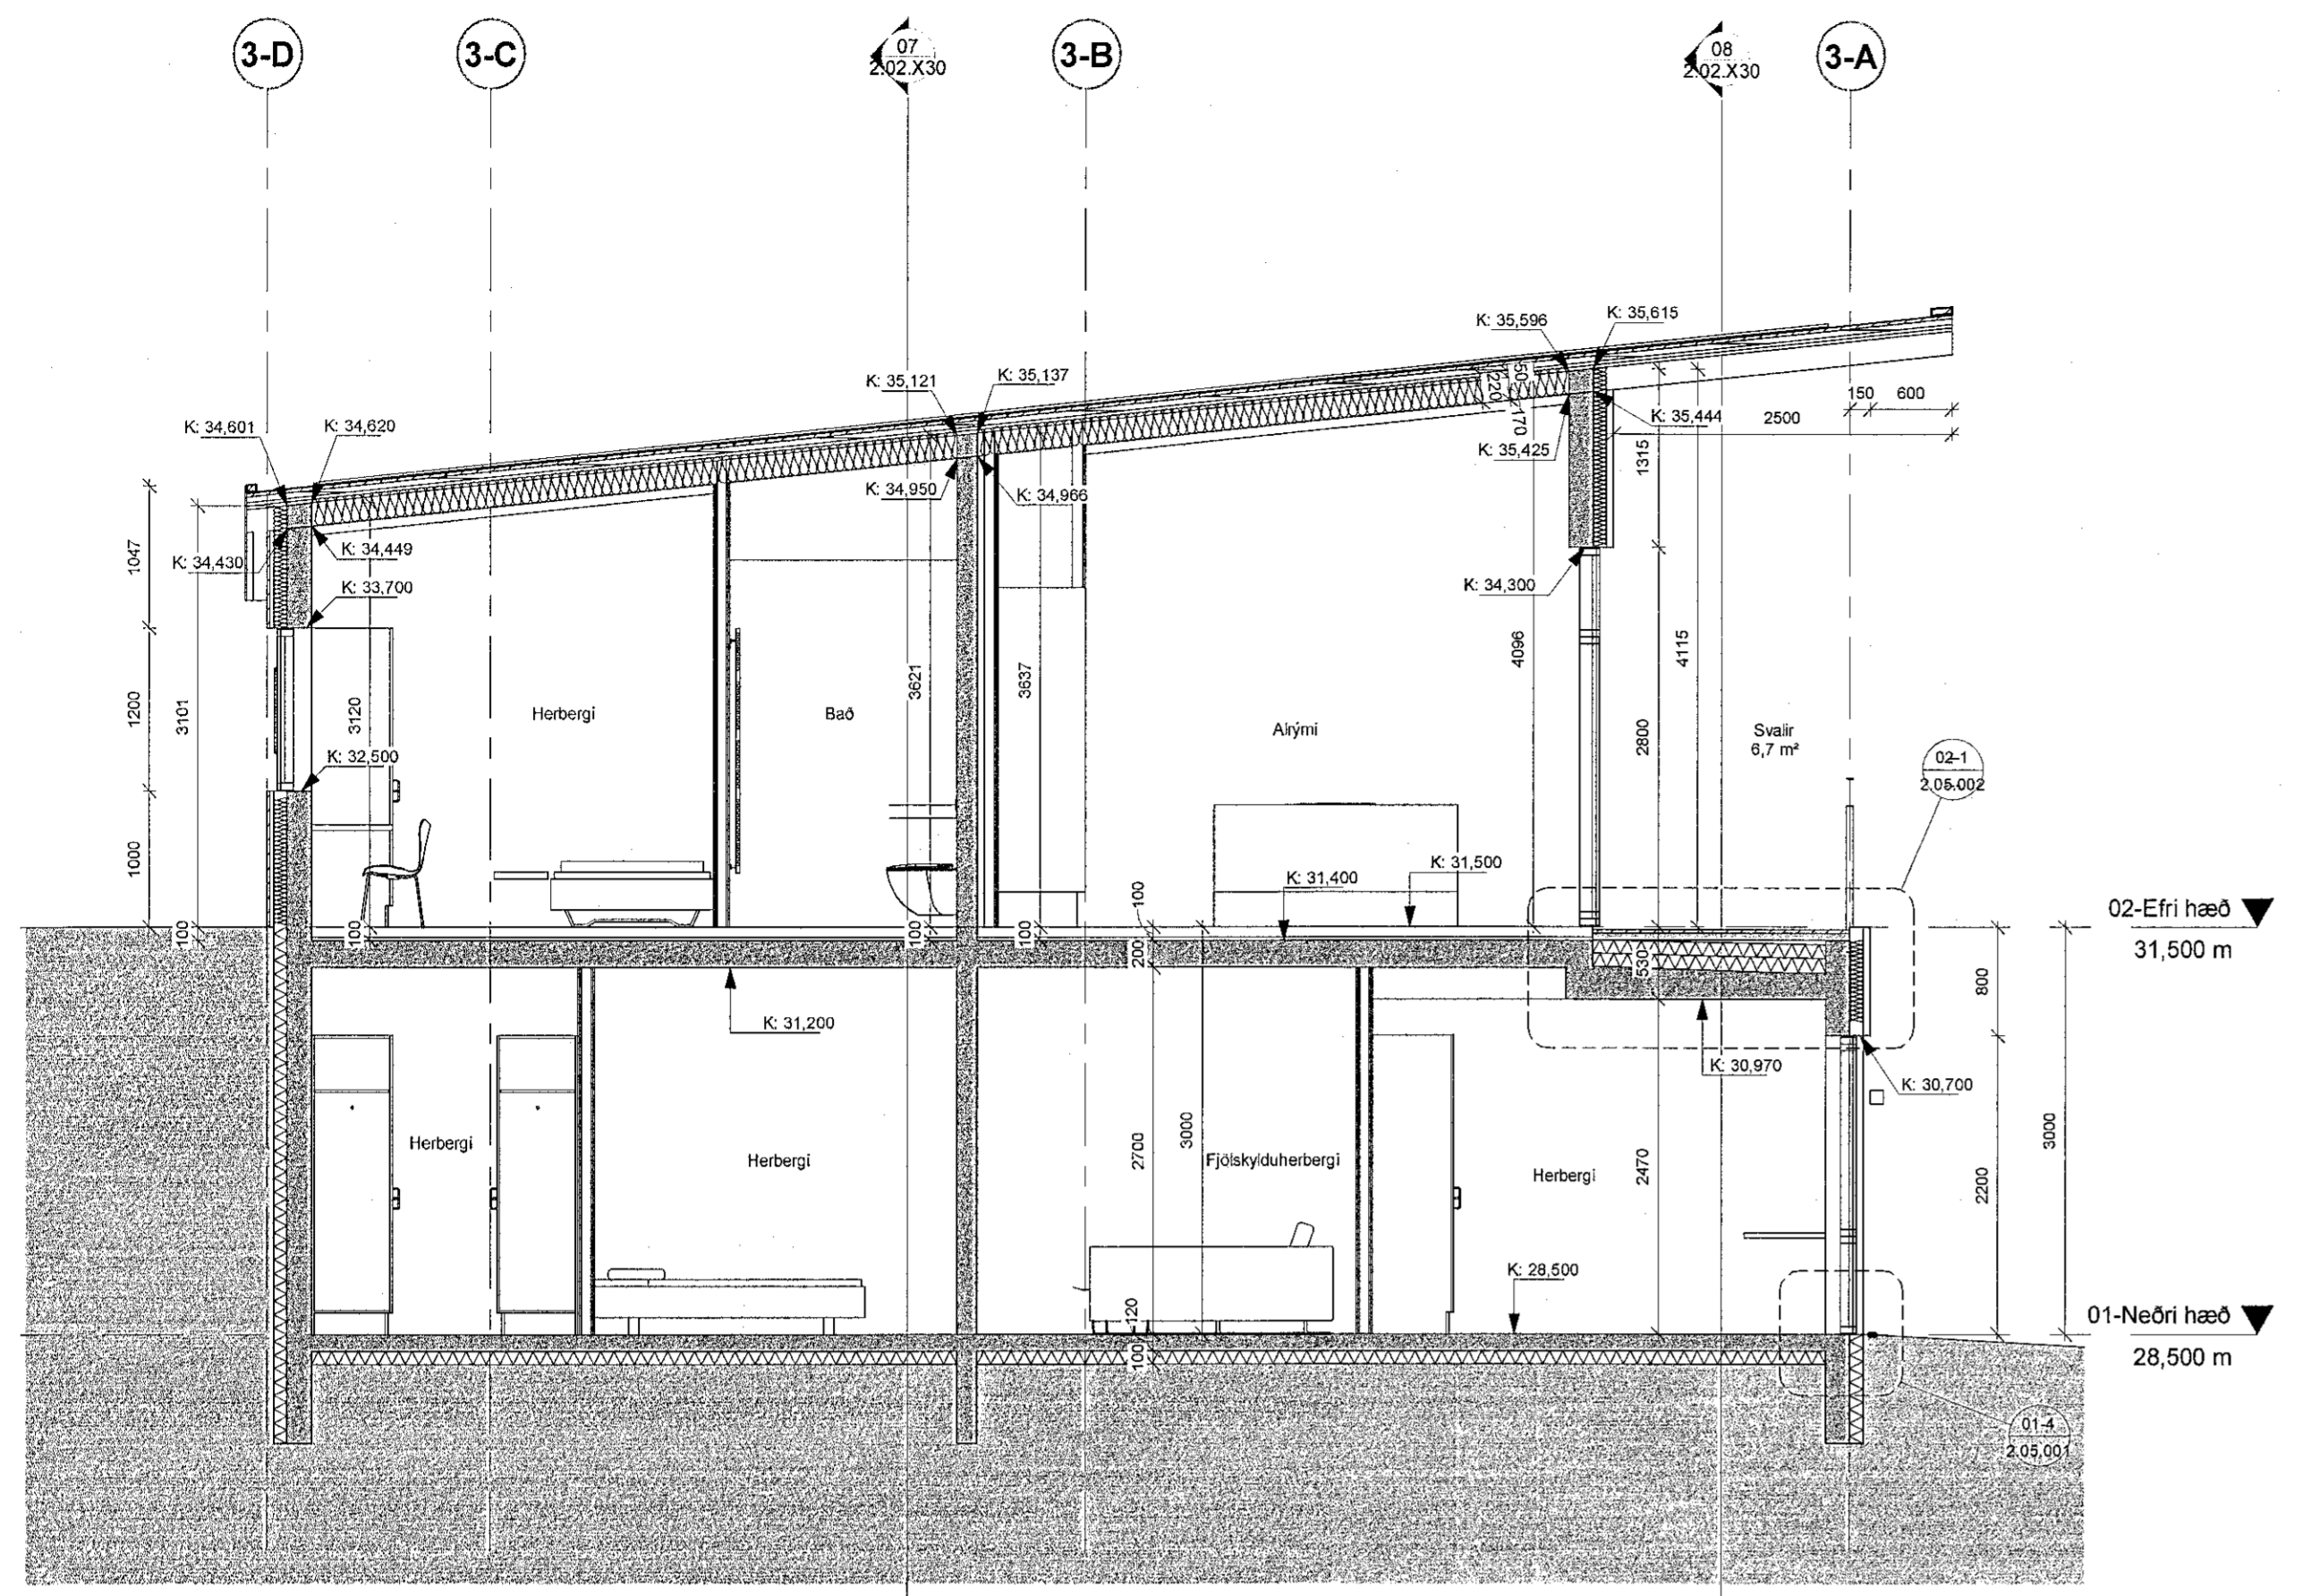

01 Snið 01
1:50

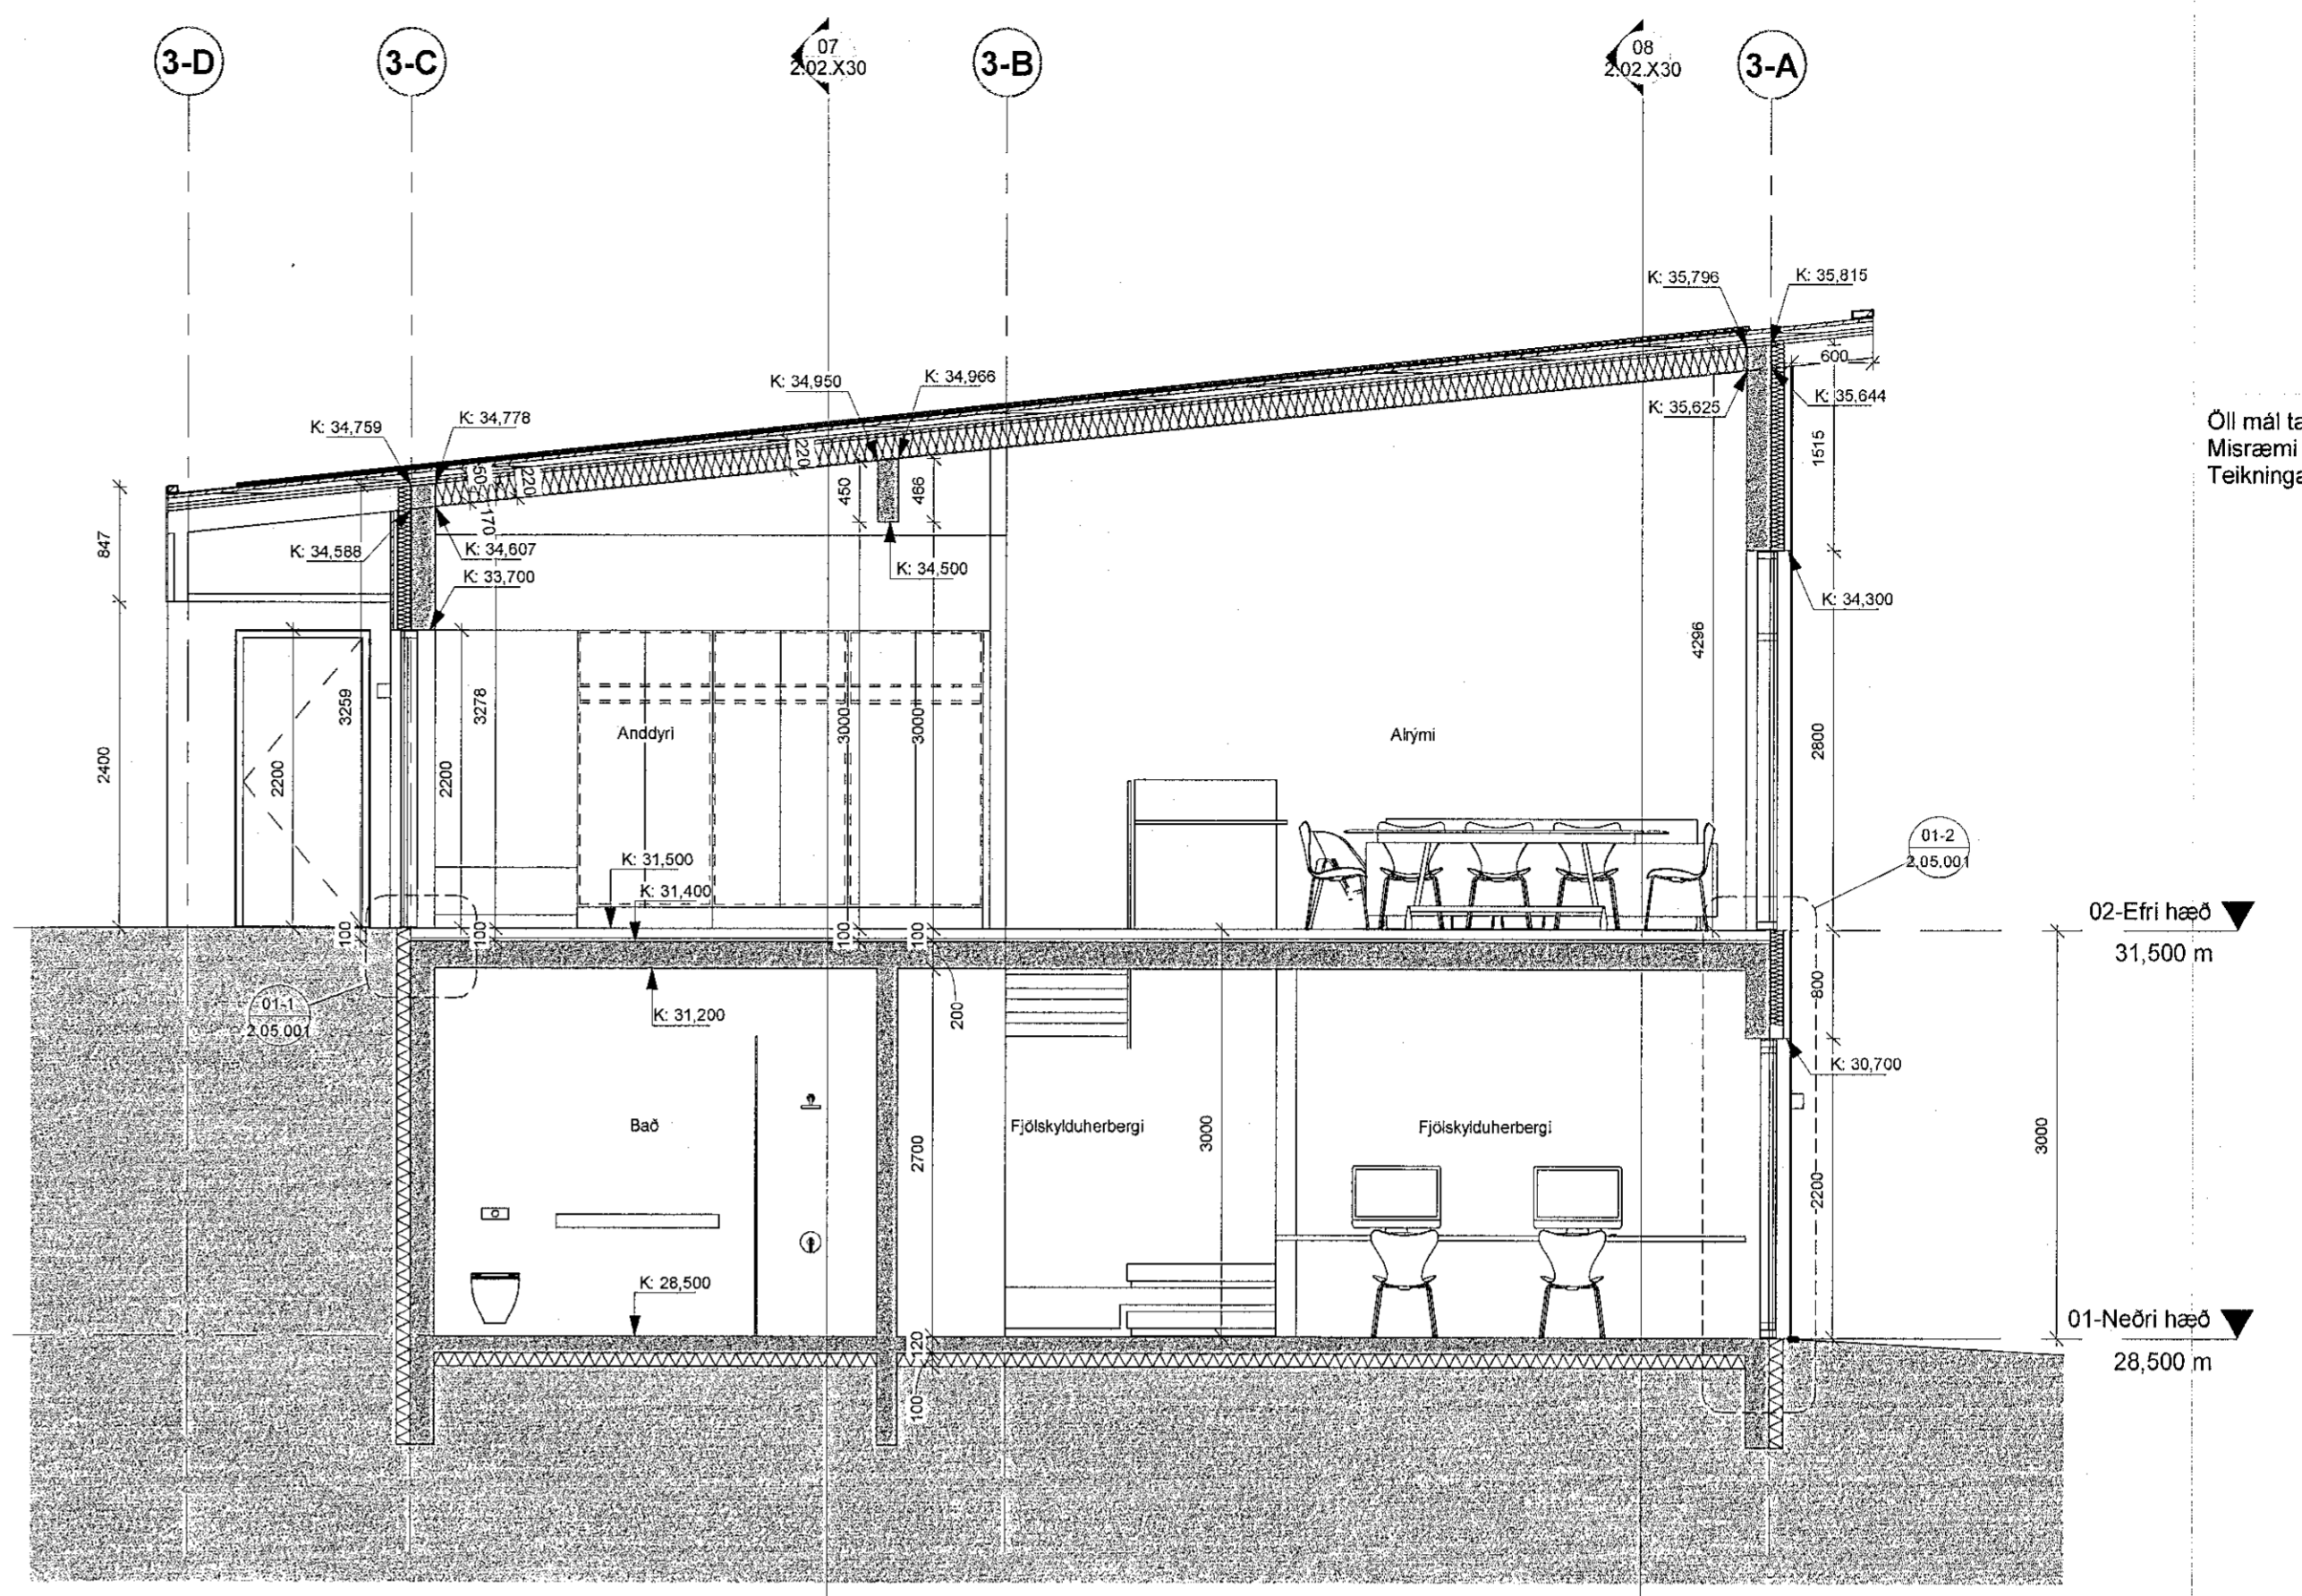

02 Snið 02
1:50

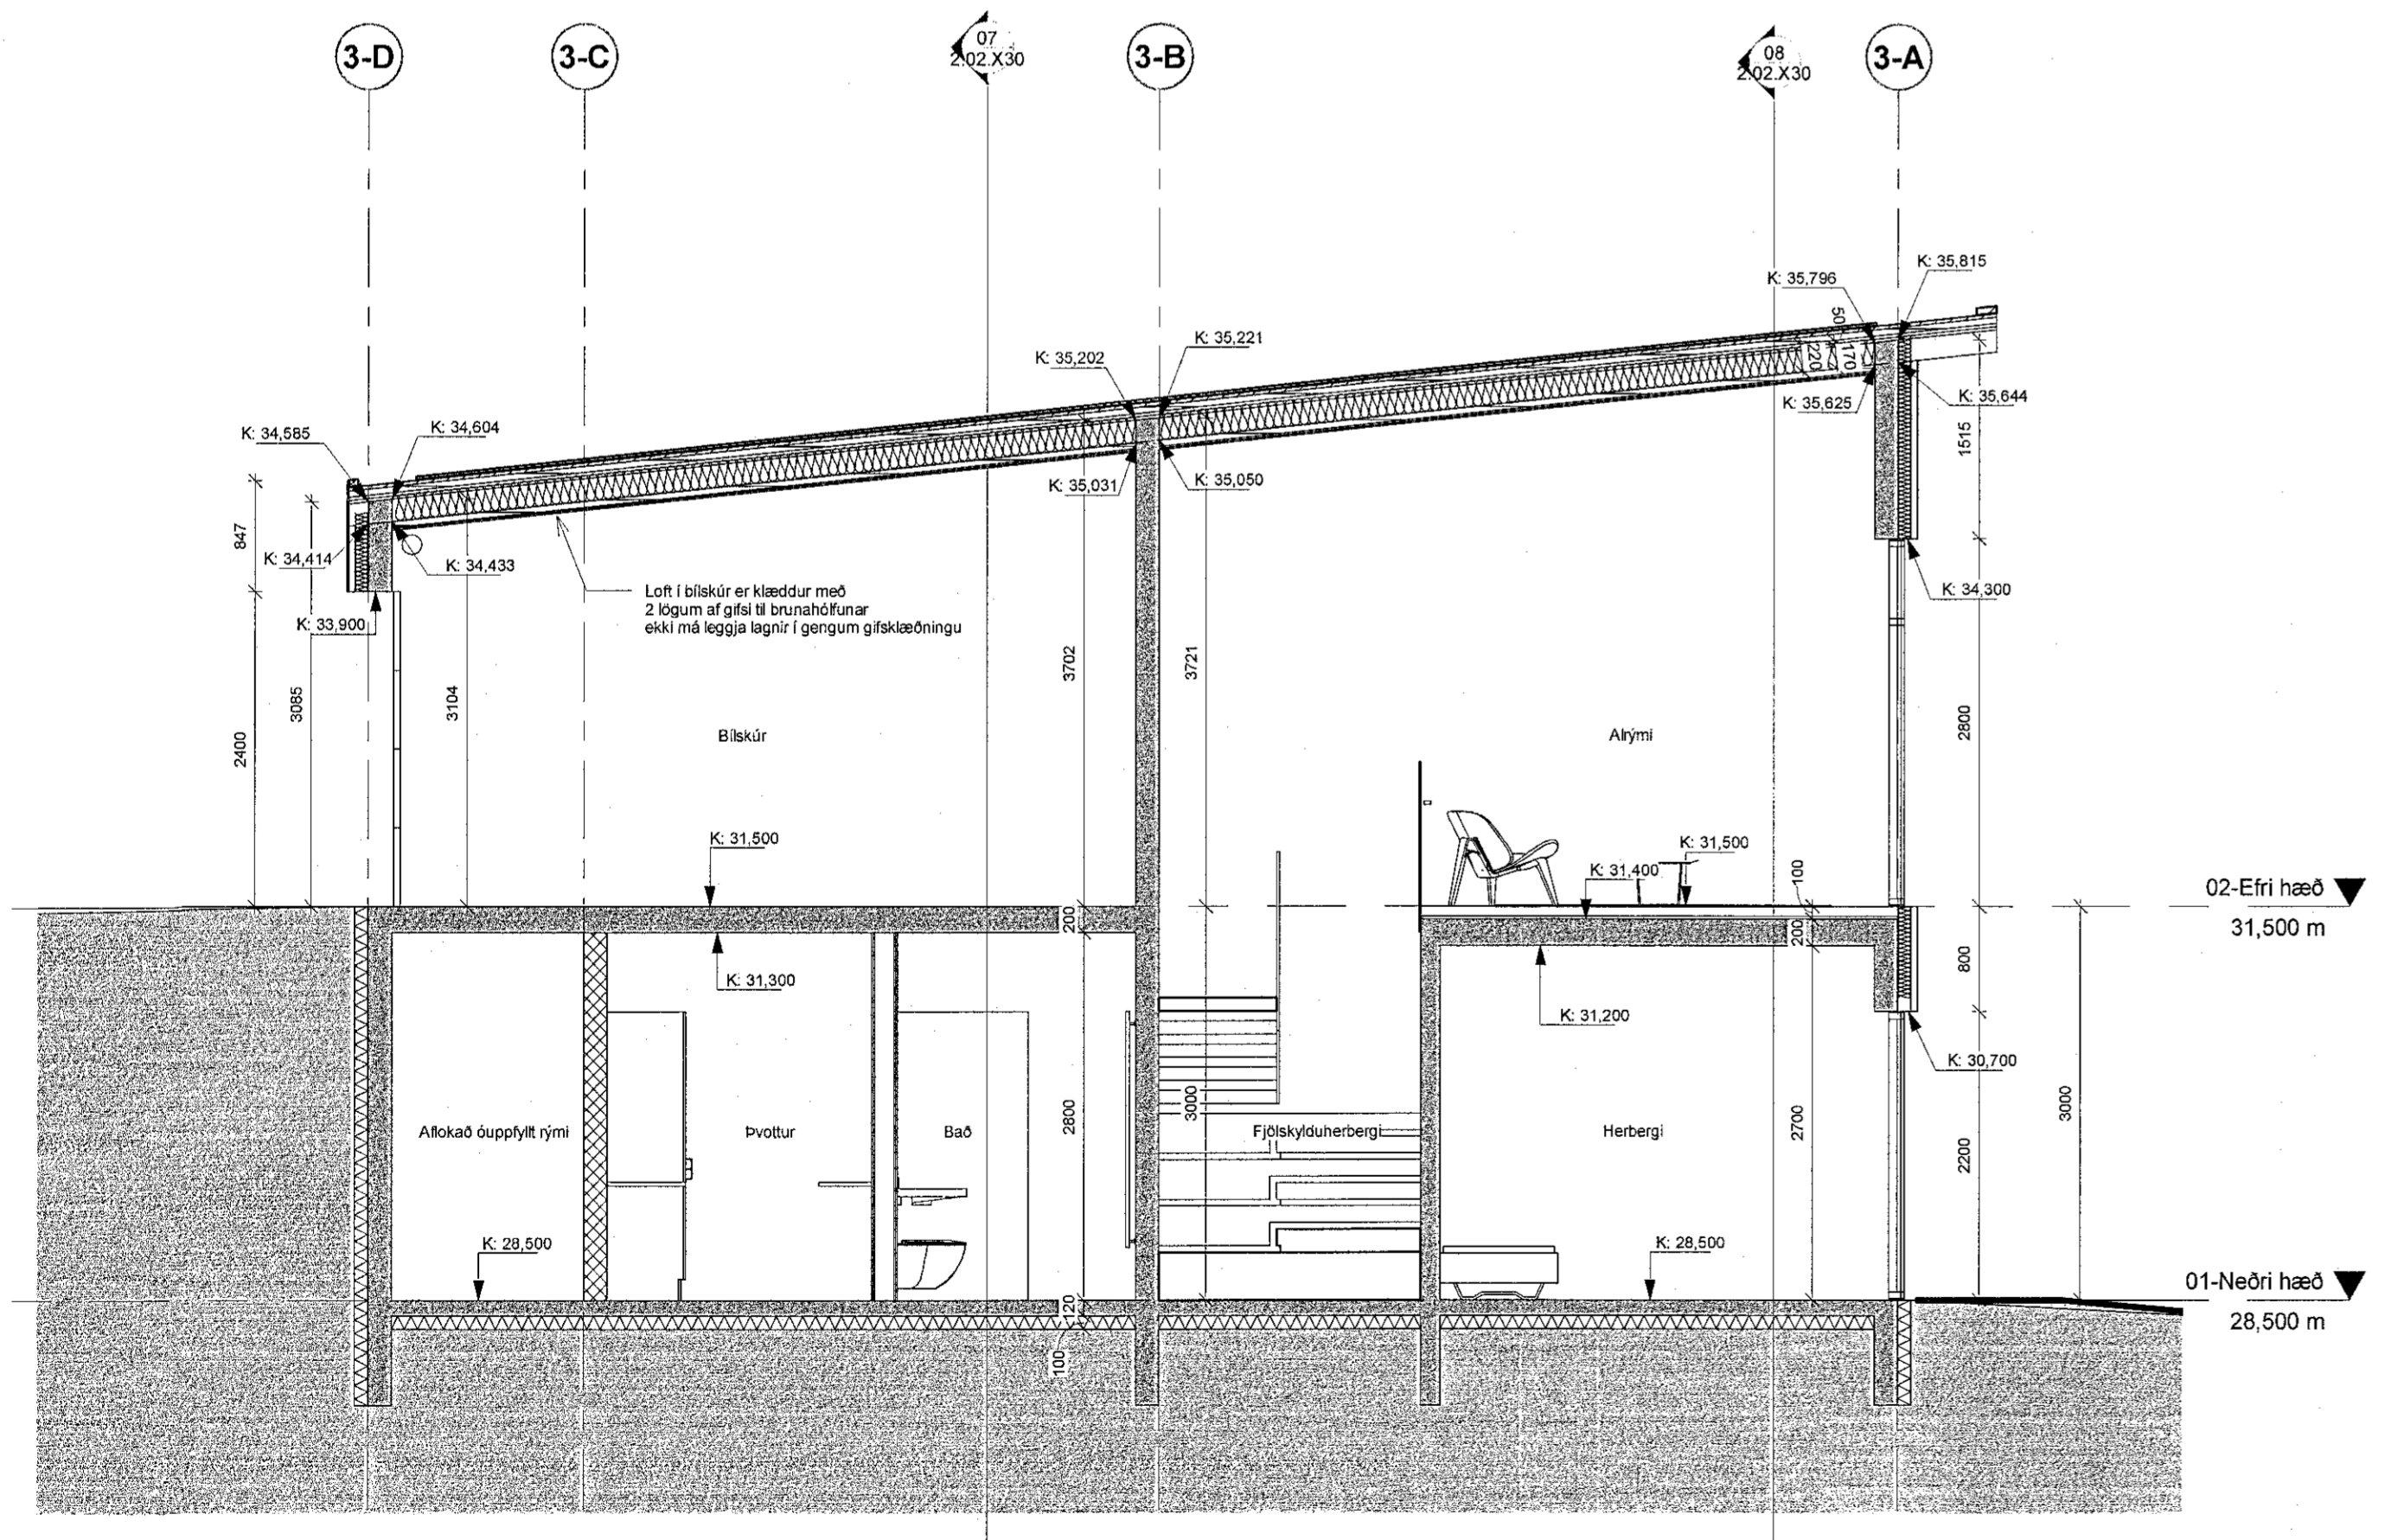

03 Snið 03
1:50

A	14.02.2020	Verkefning	gs
Útg.	Dags.	Skýring	Br.af.
Verkefni: Parhús Malarskarð 1-3			
Malarskarð 1-3 - Hafnarfjörður			
Verkefni: Sneiðingar 01 - 02 - 03			
Teikningunúmer:		2.02.X10	
Verknúmer:		1904	
Staðgreinir:		1400-1-64800010	
Landnúmer:		214516	
Matsluti:		01 & 02	
Mælikvarði:		1 : 50	
Aðalhönnuður / Hönnunarstjóri:		Hallur Kristmundsson	
Teiknað af:		Grétar Snorrason	
Yfirfarð af:		Grétar Snorrason	
Dagsetning:		14.02.2020	
Útgáfa:		A	
Samþykkt:			

Hallur Kristmundsson
Kl. 220573-3899

GRÉTAR SNORRASON 060881-4059 BYGG.FR.
HALLUR KRISTMUNDSSON 220573-3899 BYGG.FR.

Printbát: 14.2.2021 13:16:37

Skrá: C:\Users\gretar\Documents\1904-Malarskarð_1-3_gshVKSFR.rvt

Bláskrá: A1