



04 Snið 04
1:50

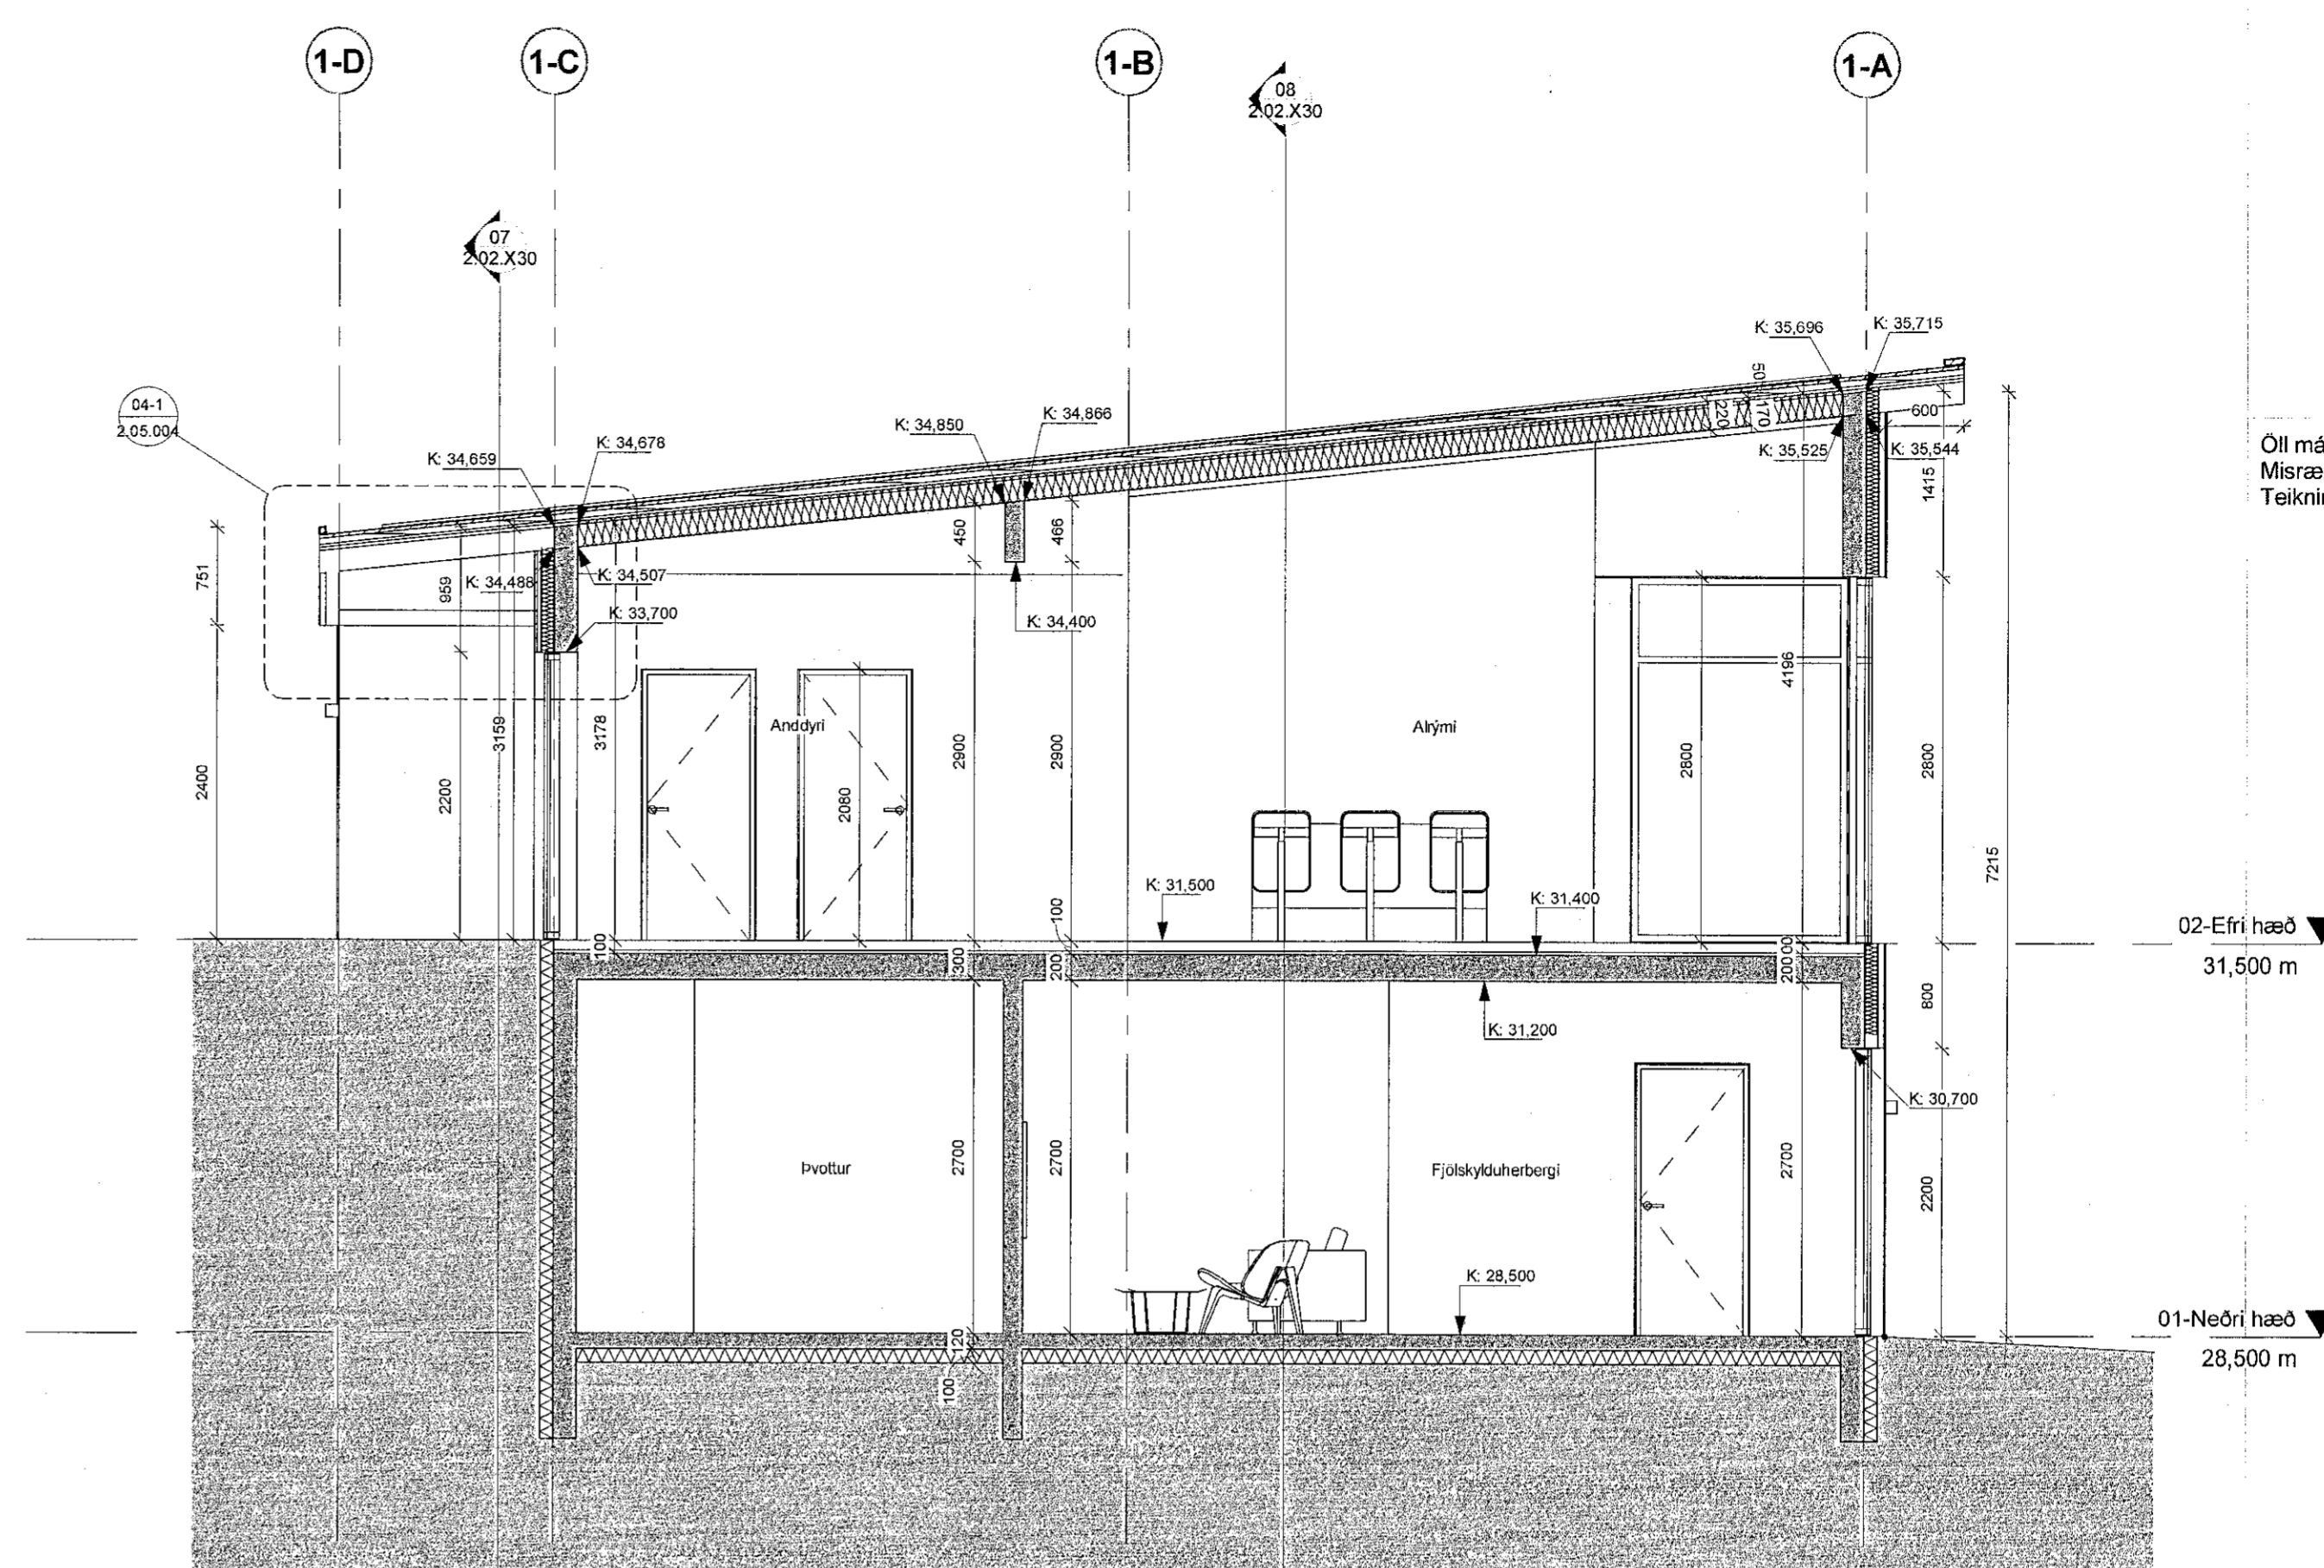

05 Snið 05
1:50

Oli máll takist/staðfærnis á staðnum áður en smíði hefst.
Mísraami í teikningum skal tafarlaust tilkynna hönnuðum.
Teikningar arkitekta skal lesa með teikningum meðhönnuða.

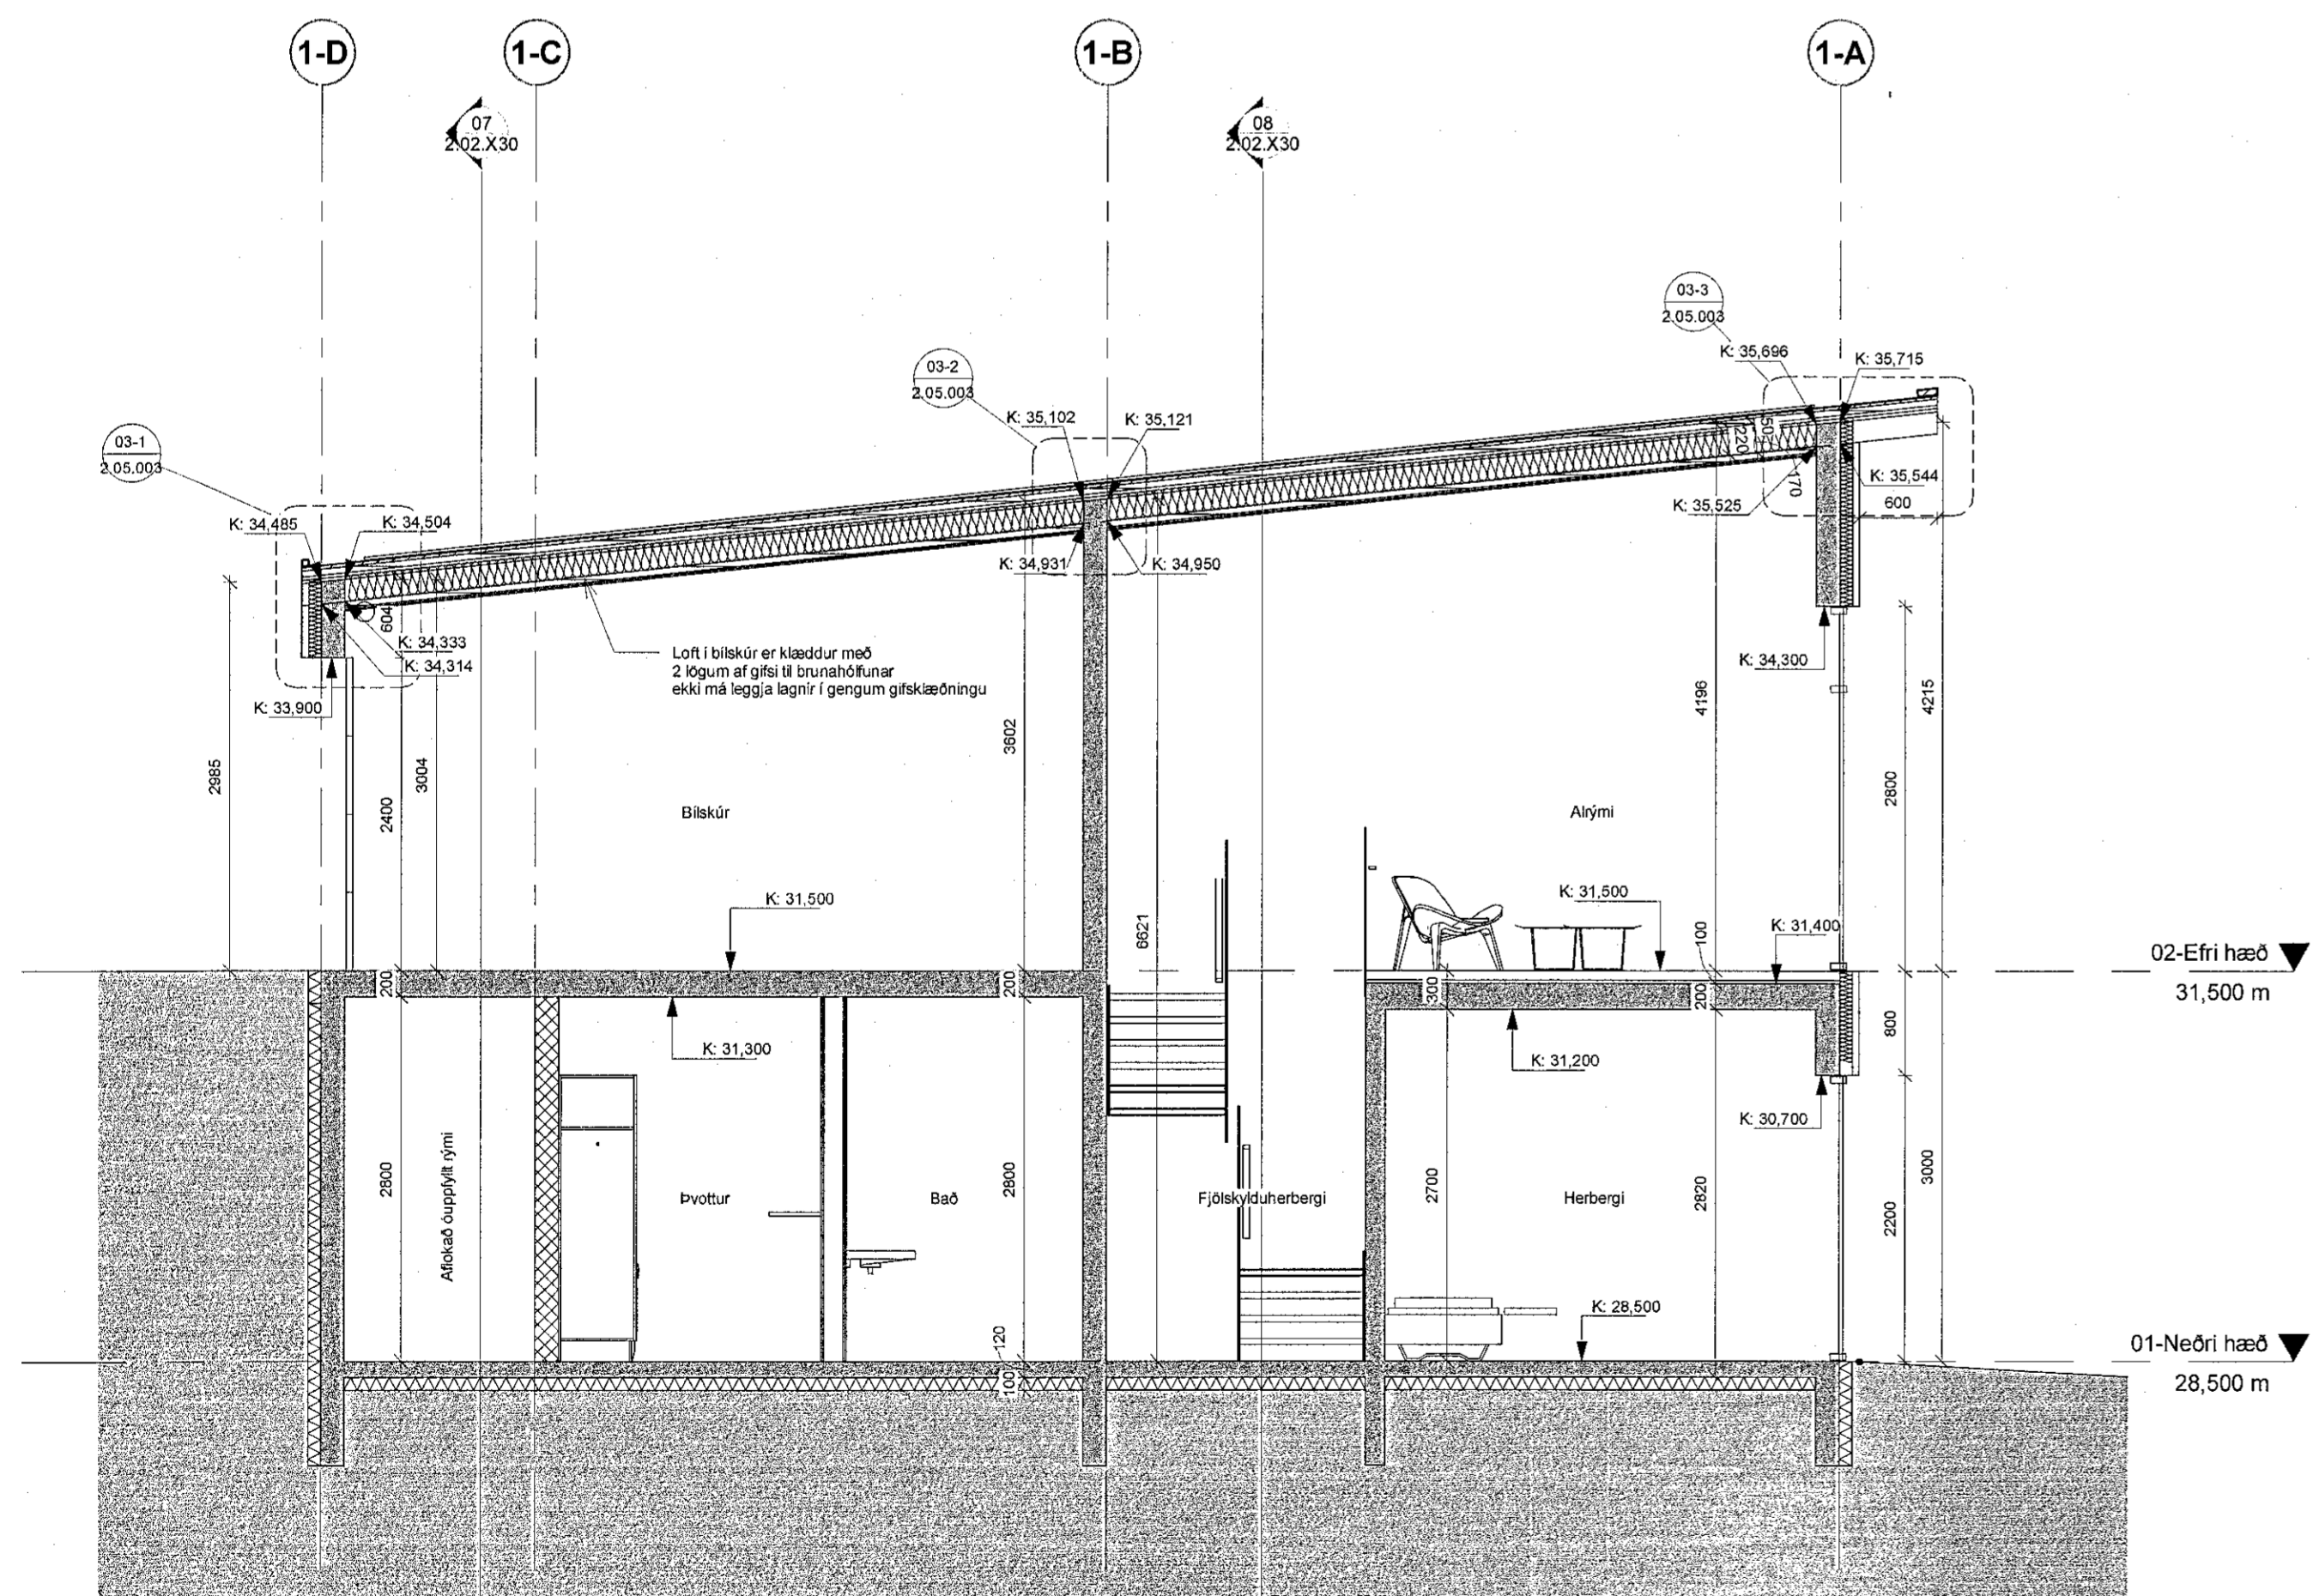

06 Snið 06
1:50

A	14.02.2020	Verkefning	gs
Útg.	Dags.	Skýring	Bráf.

Verkefni: **Parhús Malarskarð 1-3**

Malarskarð 1-3 - Hafnarfjörður

Verkhliði: **Sneiðingar 04 - 05 - 06**

Teikningunúmer: **2.02.X20**

Verknúmer: **1904**

Staðgreinir: **1400-1-54800010**

Landnúmer: **214516**

Matshluti: **01 & 02**

Mælikvarði: **1:50**

Aðalhönnuður / Hönnunarstjóri: **Hallur Kristmundsson**

Teiknað af: **Grétar Snorrason**

Yfirfarið af: **Grétar Snorrason**

Dagsetning: **14.02.2020**

Útgáfa: **A**

Samþykkt:

Hallur Kristmundsson
KI 220573-3898

GRÉTAR SNORRASON, 060881-4059, BYGG.FR.
HALLUR KRISTMUNDSSON, 220573-3898, BYGG.FR.

HÖNNUÐUR ÁSKILUR SÉRALIÐNÉTTA TEIKNINGUR - FÓTOFÓÐUR ER HÁR SKRIFLEIÐUR SAMÞYKKT