


Samþykkt þann


07. apríl 2021

F.h. byggingarfulltrúans í Hafnarfirði
Sigurður Steinar Jónsson



Öll mál takist/staðfæriss á staðnum áður en emtöi hefst.
Misræmi í teikningum skal tafarlaust blikynna hönnuðum.
Teikningar arkitekta skal lesa með teikningum meðhönnuða.

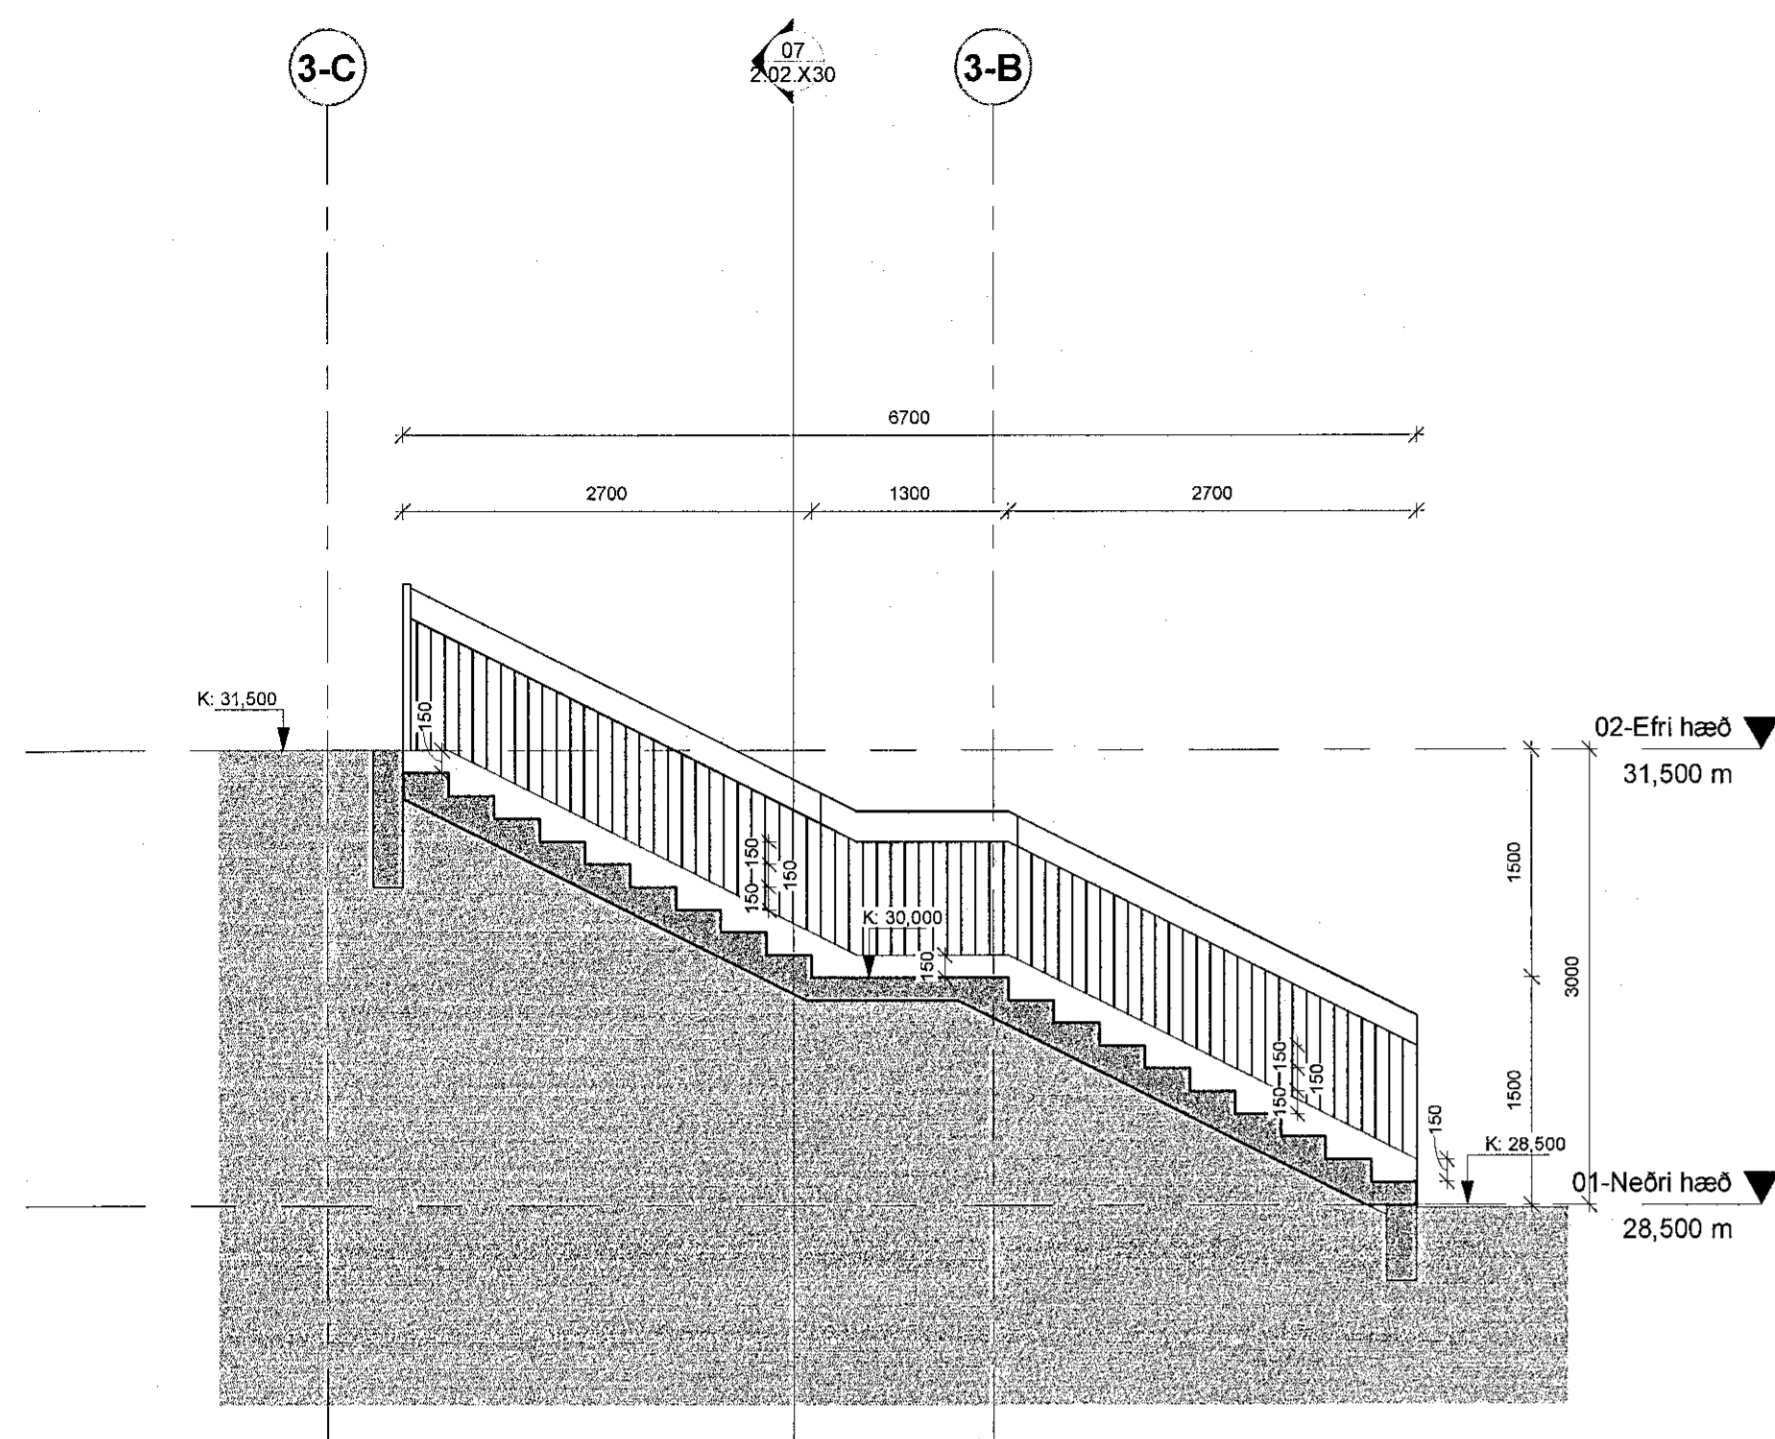

01-AA-ST-01-AA
1:50

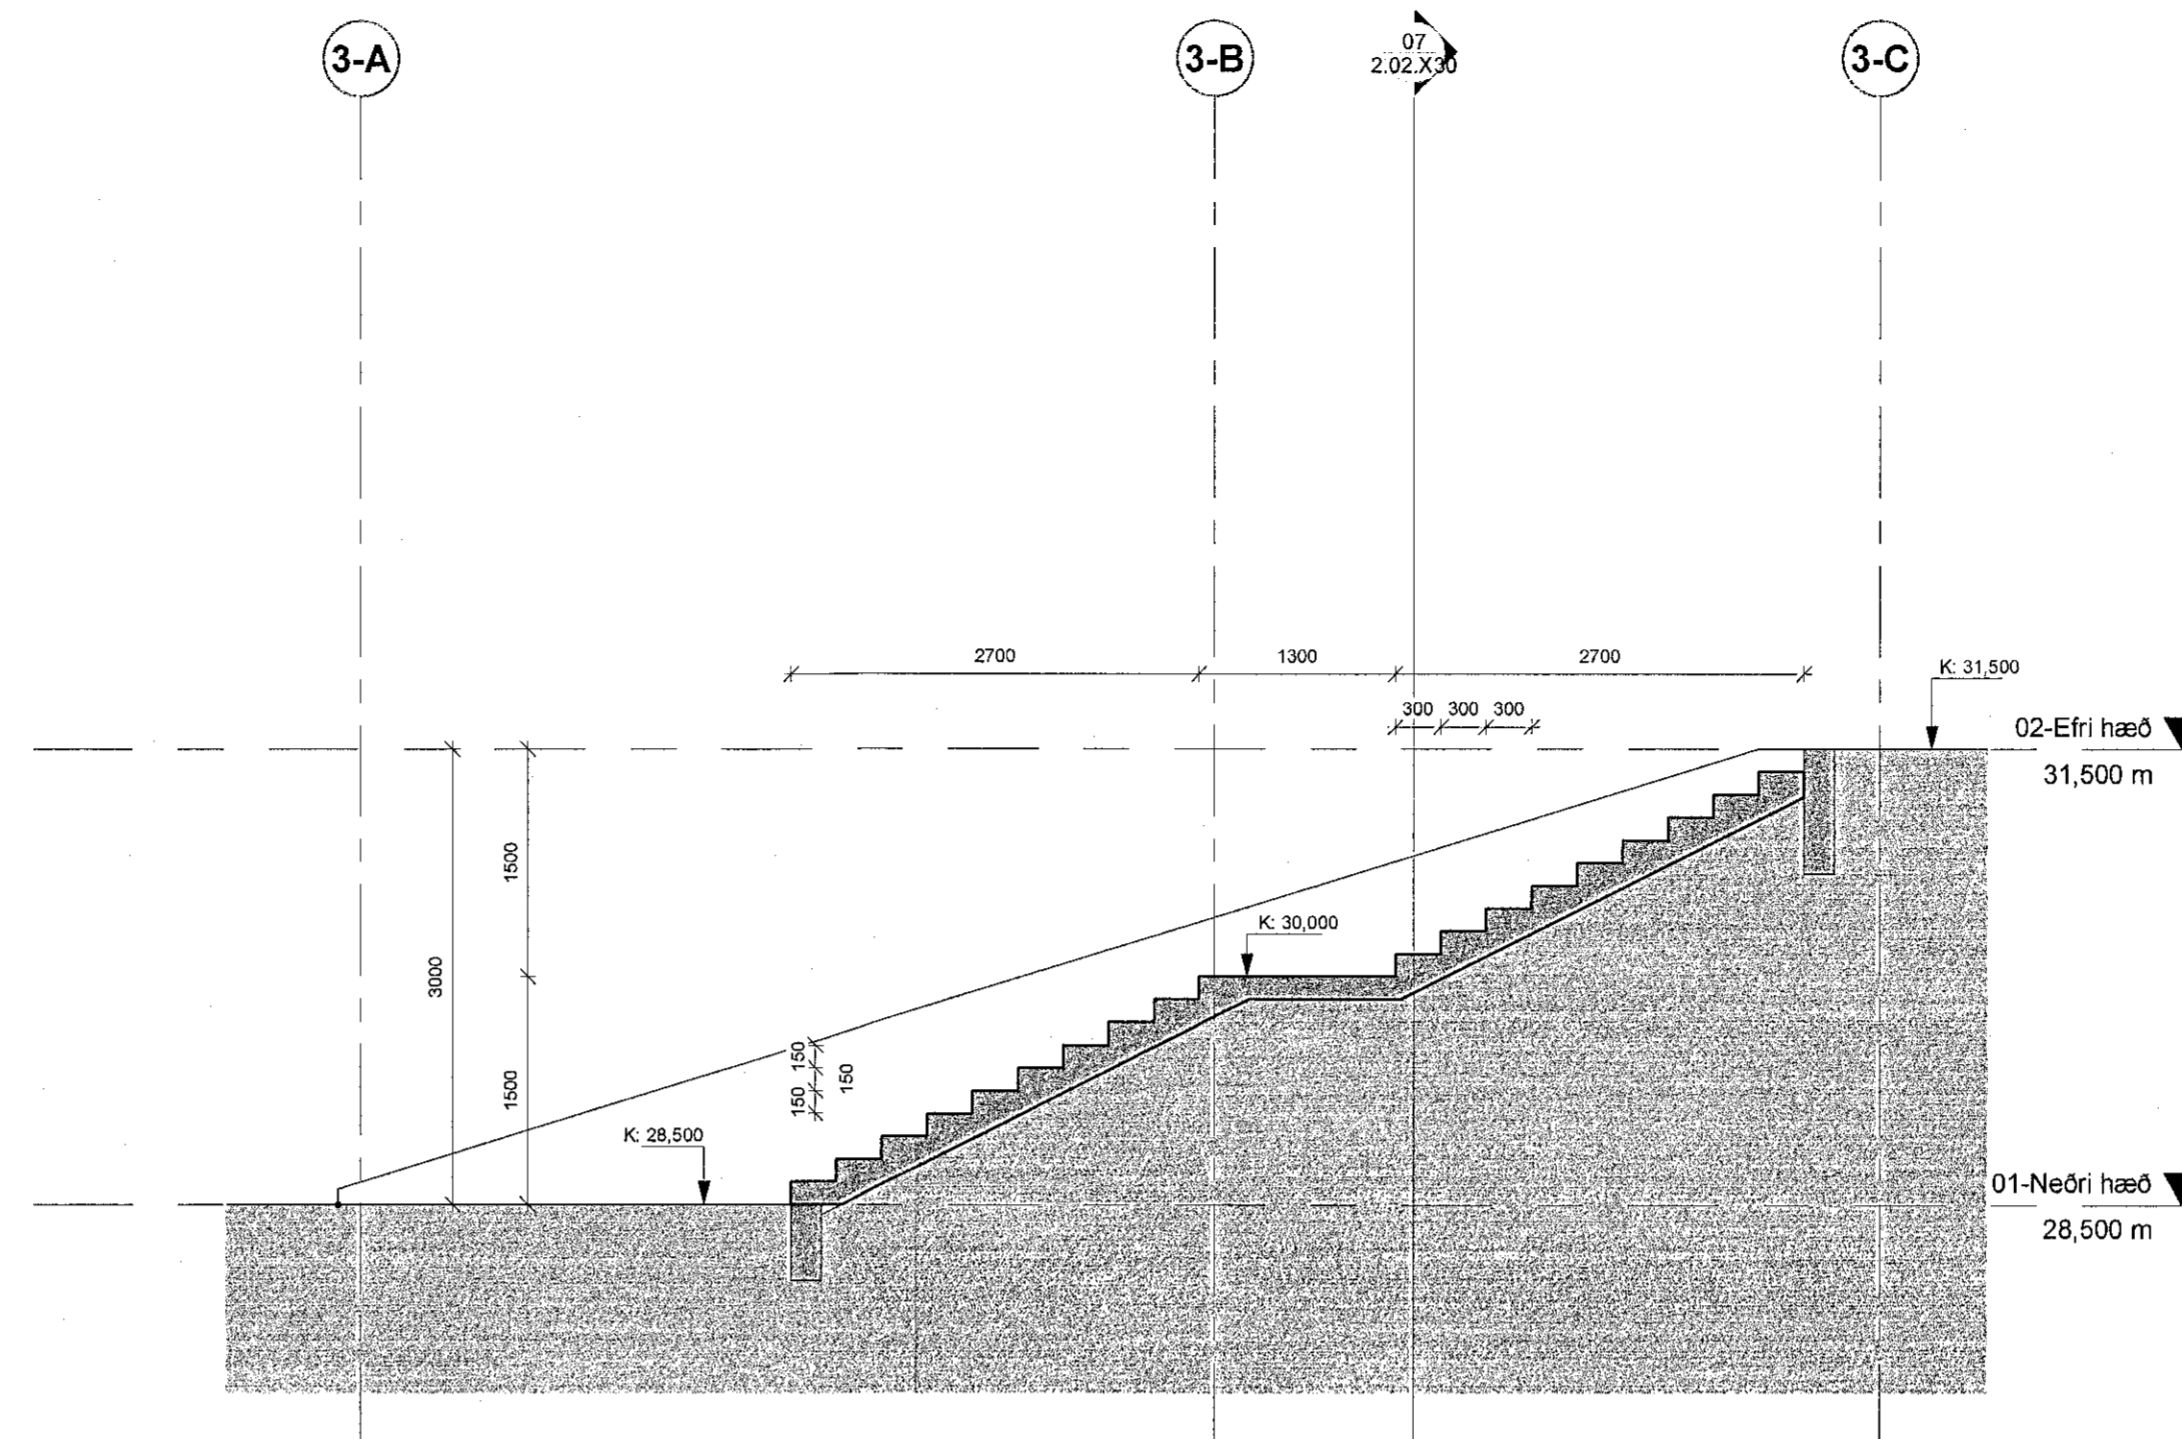

01-BB-ST-01-BB
1:50

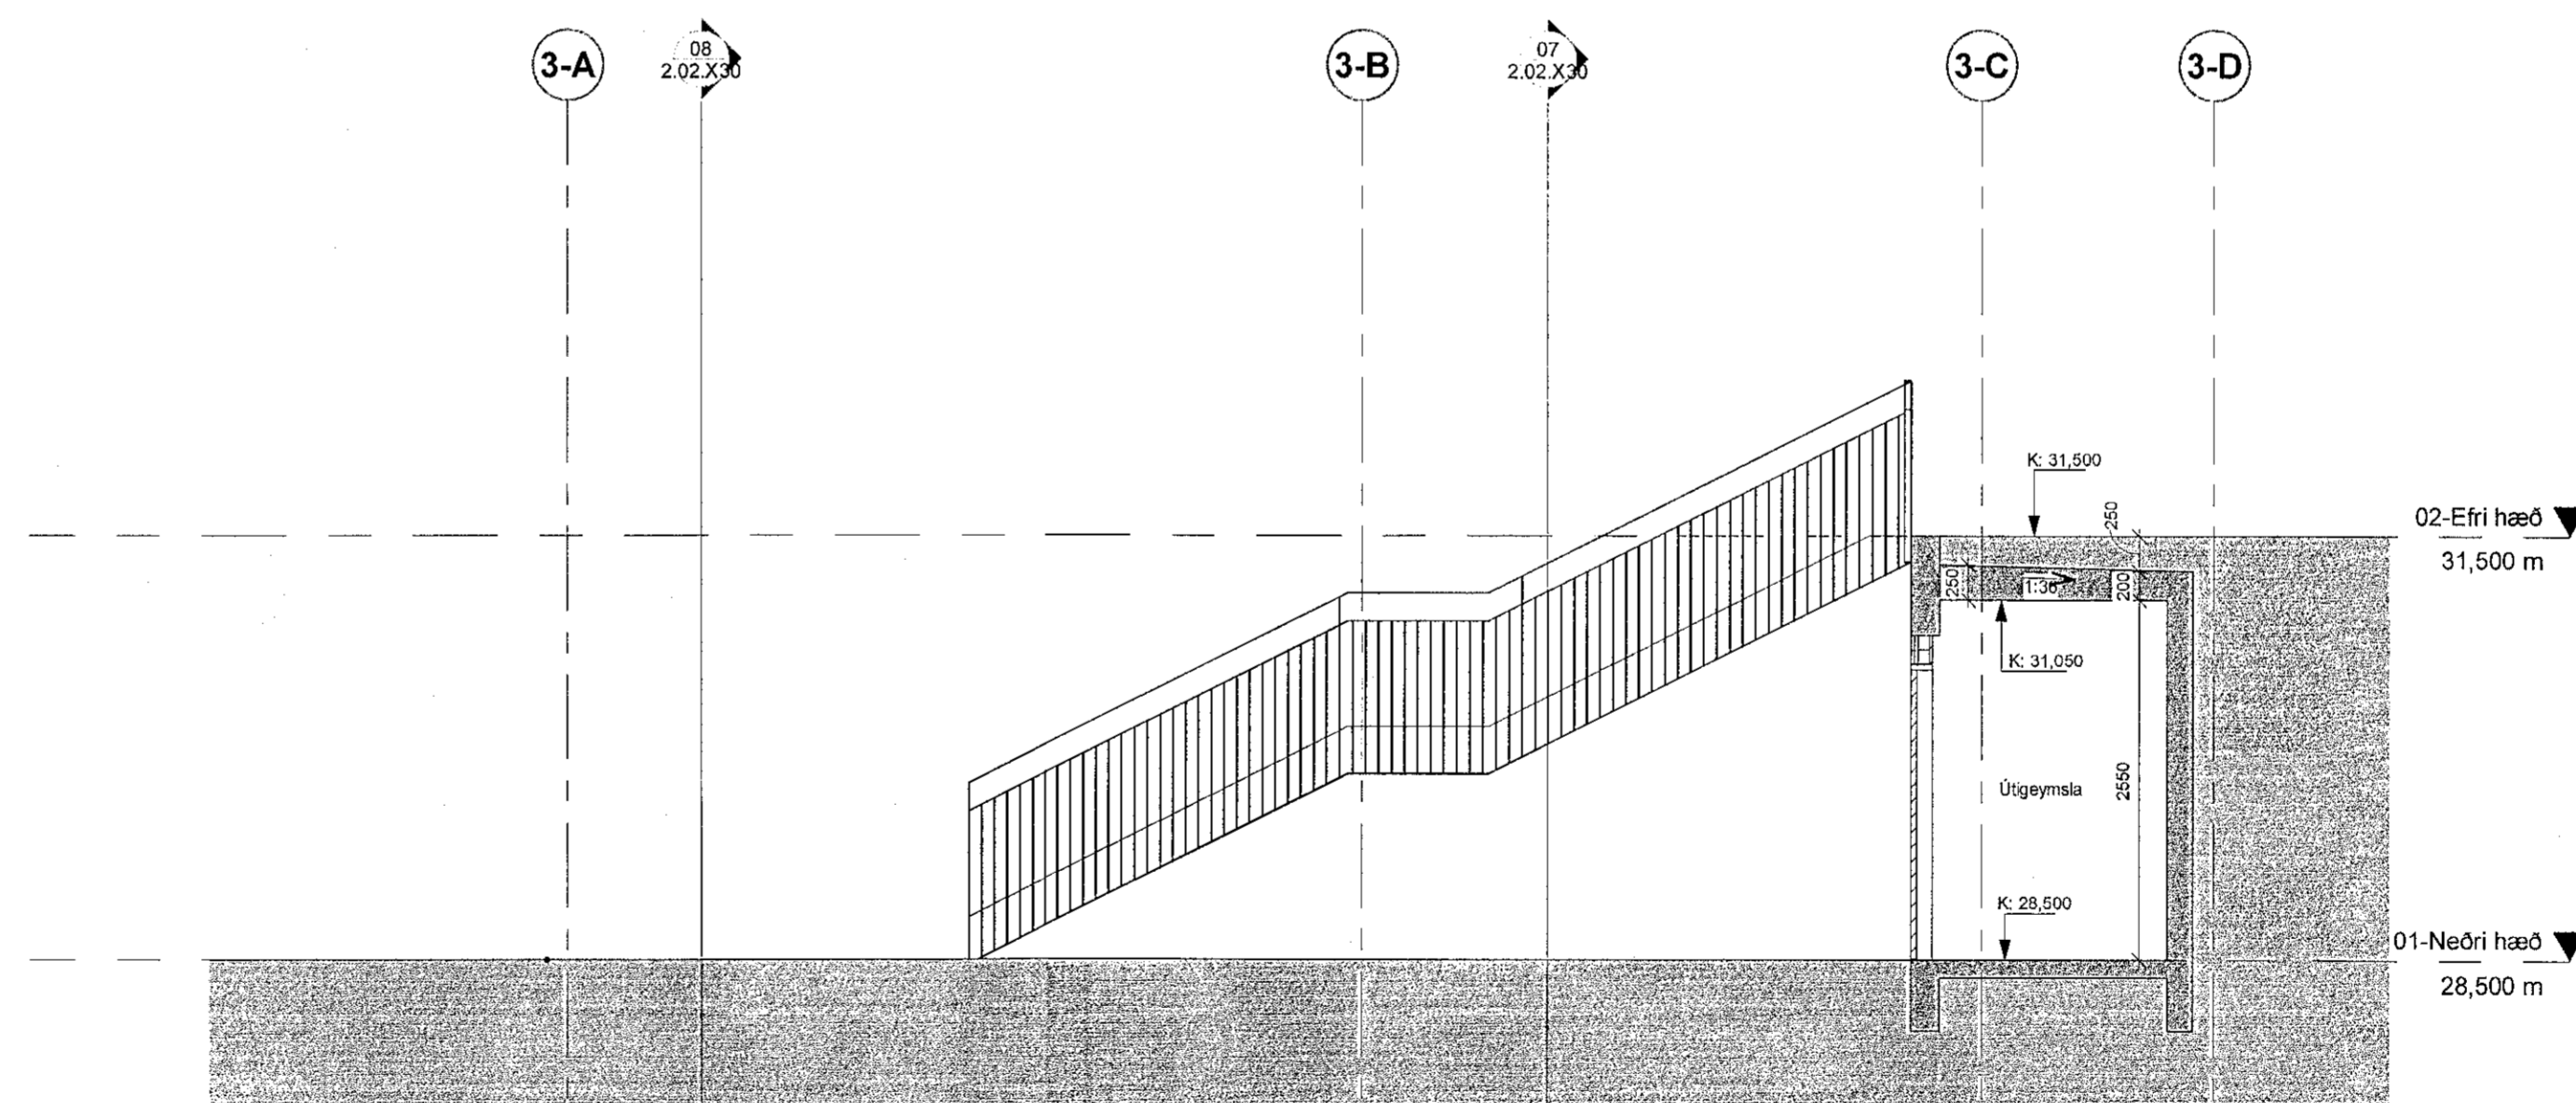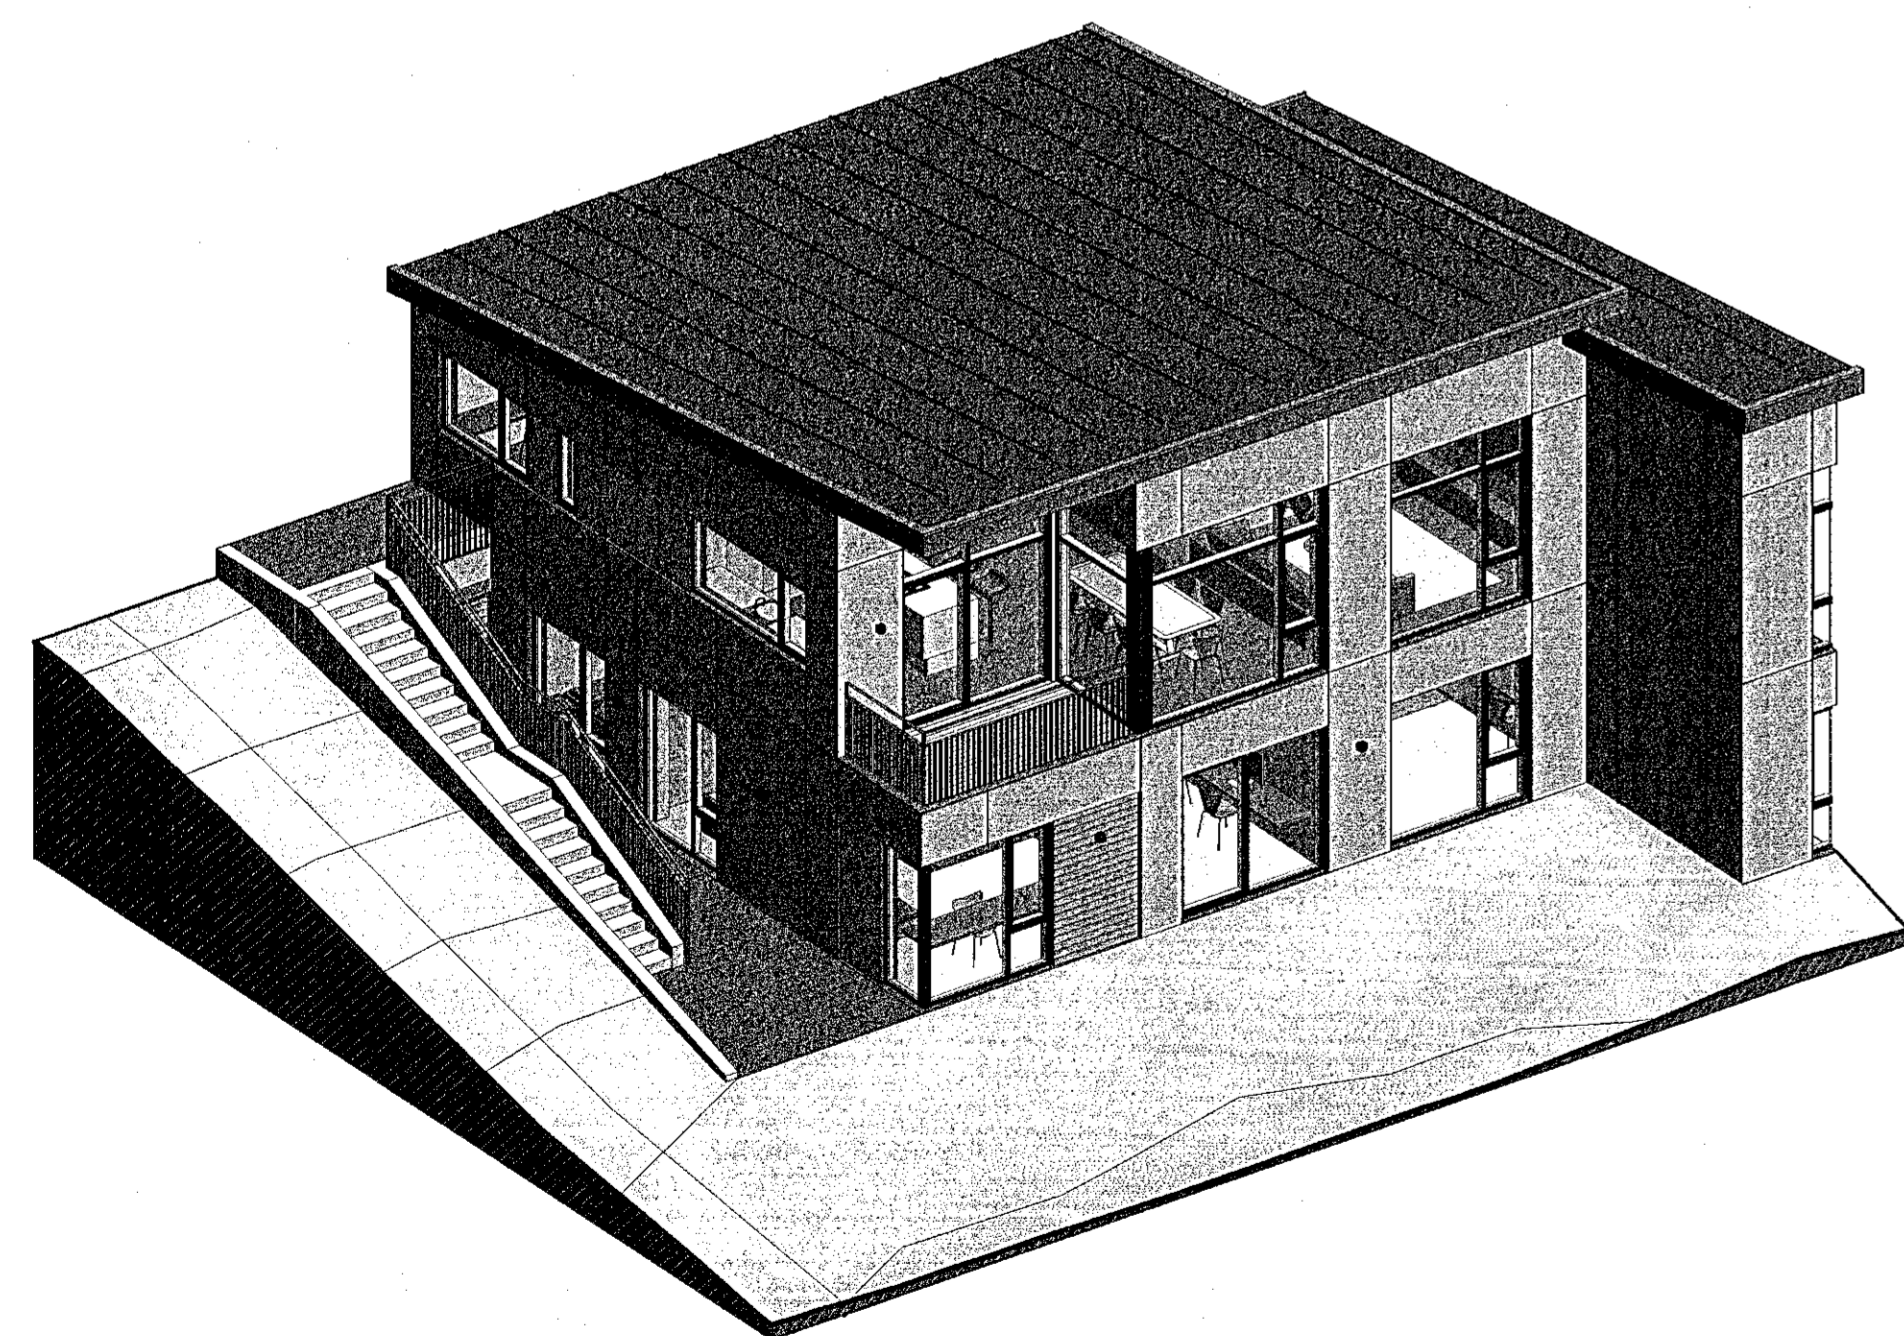

01-CC-ST-01-CC
1:50

A	14.02.2020	Verkefning	g8
Útg.	Dags.	Skýring	Br.af.

Verkefni: **Parhús Malarskarð 1-3**

Malarskarð 1-3 - Hafnarfjörður

Verkhúti: **Útistigi og geymsla hús nr.3**

Teikninganúmer: **2.04.010**

Verknúmer: **1904**

Staðgreinir: **1400-1-54800010**

Landnúmer: **214516**

Matshluti: **01 & 02**

Mælikvarði: **1:50**

Aðalhönnuður / Hönnunarstjóri: **Hallur Kristmundsson**

Teiknað af: **Grétar Snorrason**

Yfirfarir af: **Grétar Snorrason**

Dagsetning: **14.02.2020**

Útgáfa: **A**

Samþykkt:

Hallur Kristmundsson
Kl. 220573-3899

GRÉTAR SNORRASON, 090881-4059 BYGG.FR.
HALLUR KRISTMUNDSSON, 220573-3899 BYGG.FR.

HÖNNUÐUR ÁSKILLUR EDEI REKJA RETT Í TEIKNINGU - FÖLÐUÐURER HÖG SÖRPLEIÐU SAMBYKTI