
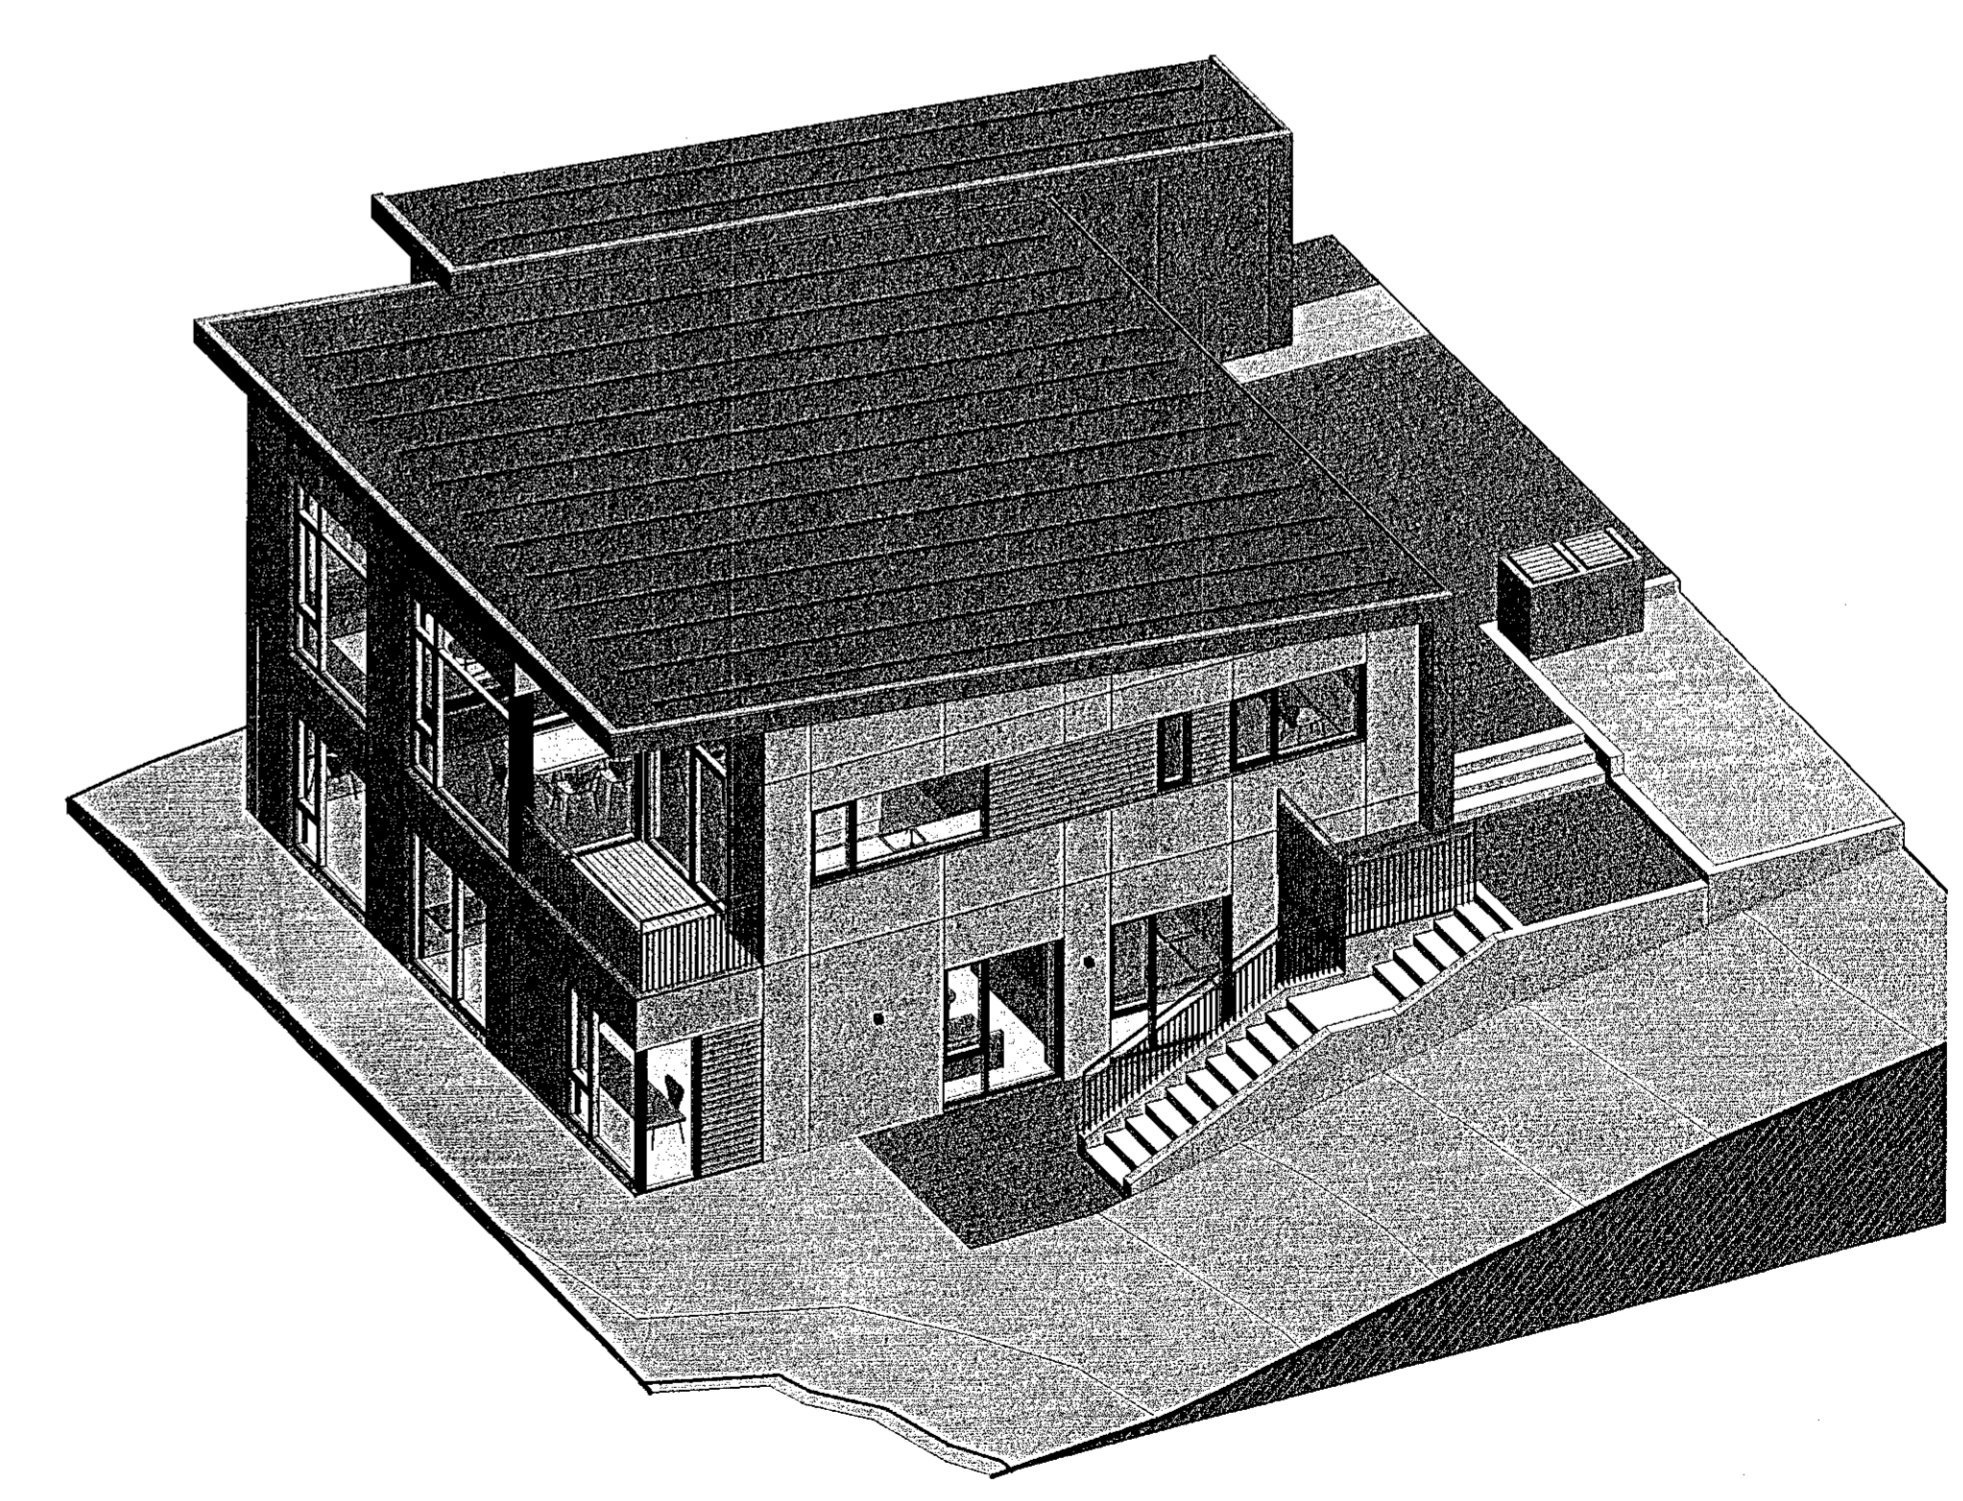
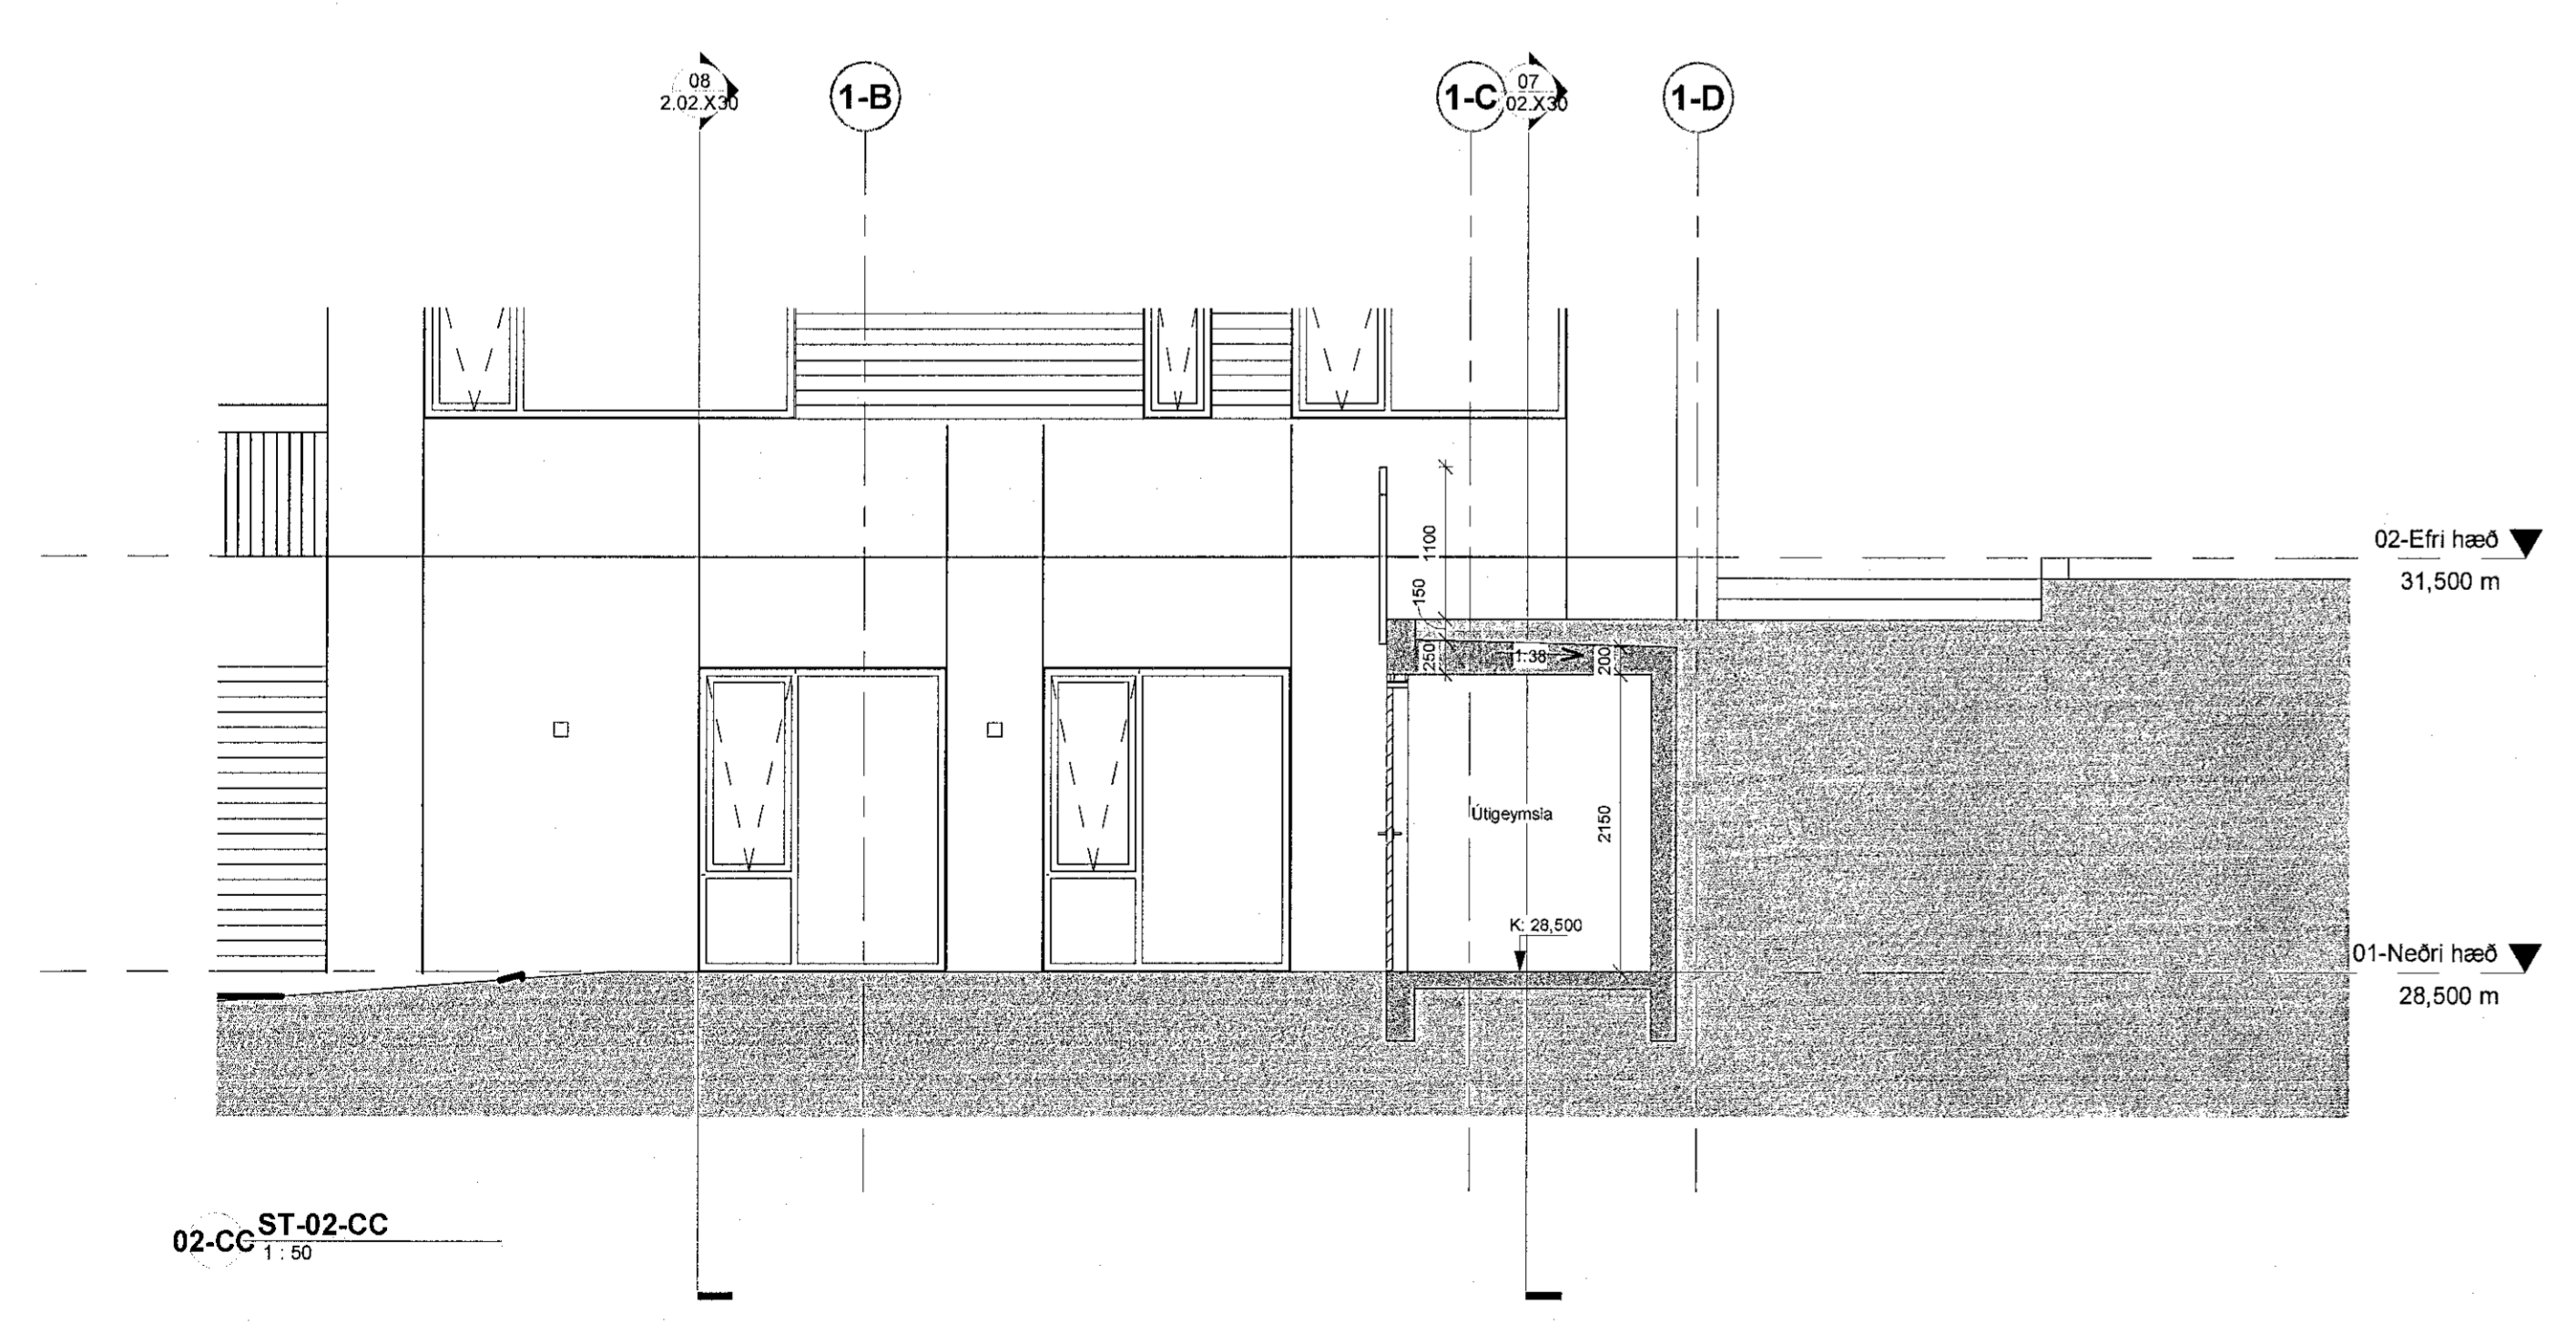
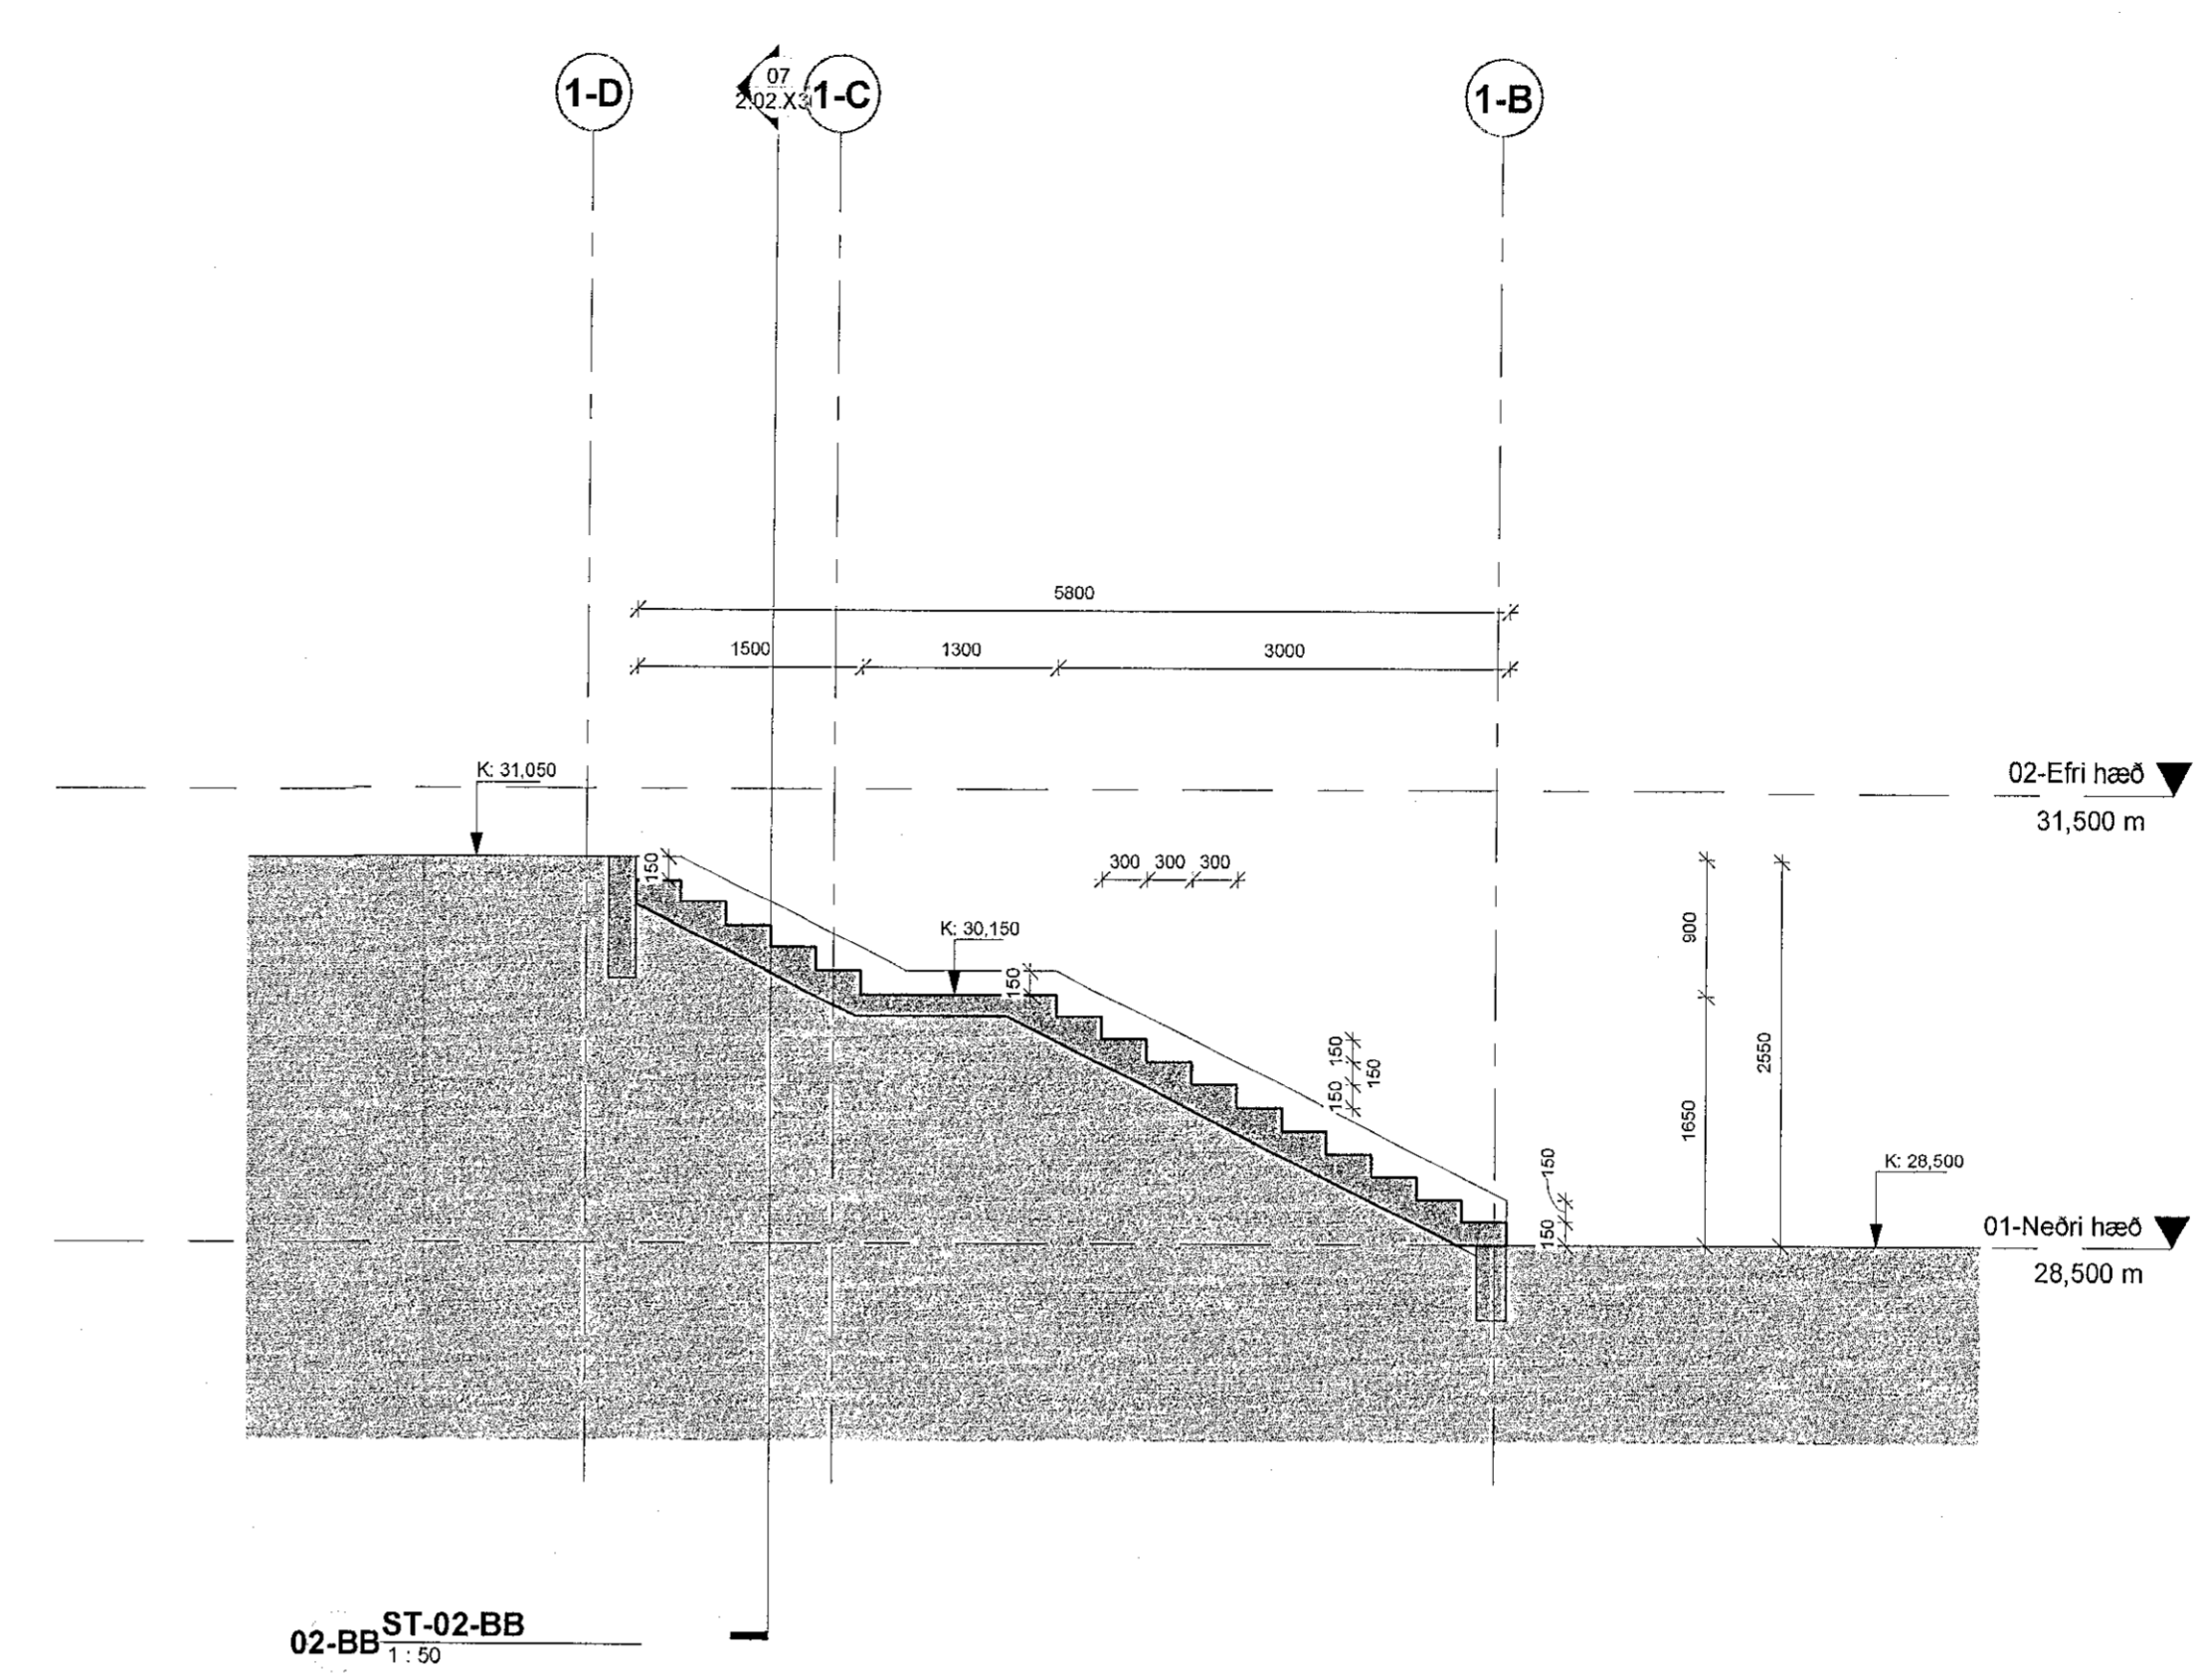


Samþykkt þann  
07. apríl 2021  
F.h. byggingarkultráans í Hafnarfirði  
Sigurður Steinar Jónsson

Öll mál takist/staðfærís á staðnum áður en smíði hefst.  
Misræmi í teikningum skal tafarlaust tilkynna hönnuðum.  
Teikningar arkitekta skal lesa með teikningum meðhönnuða.

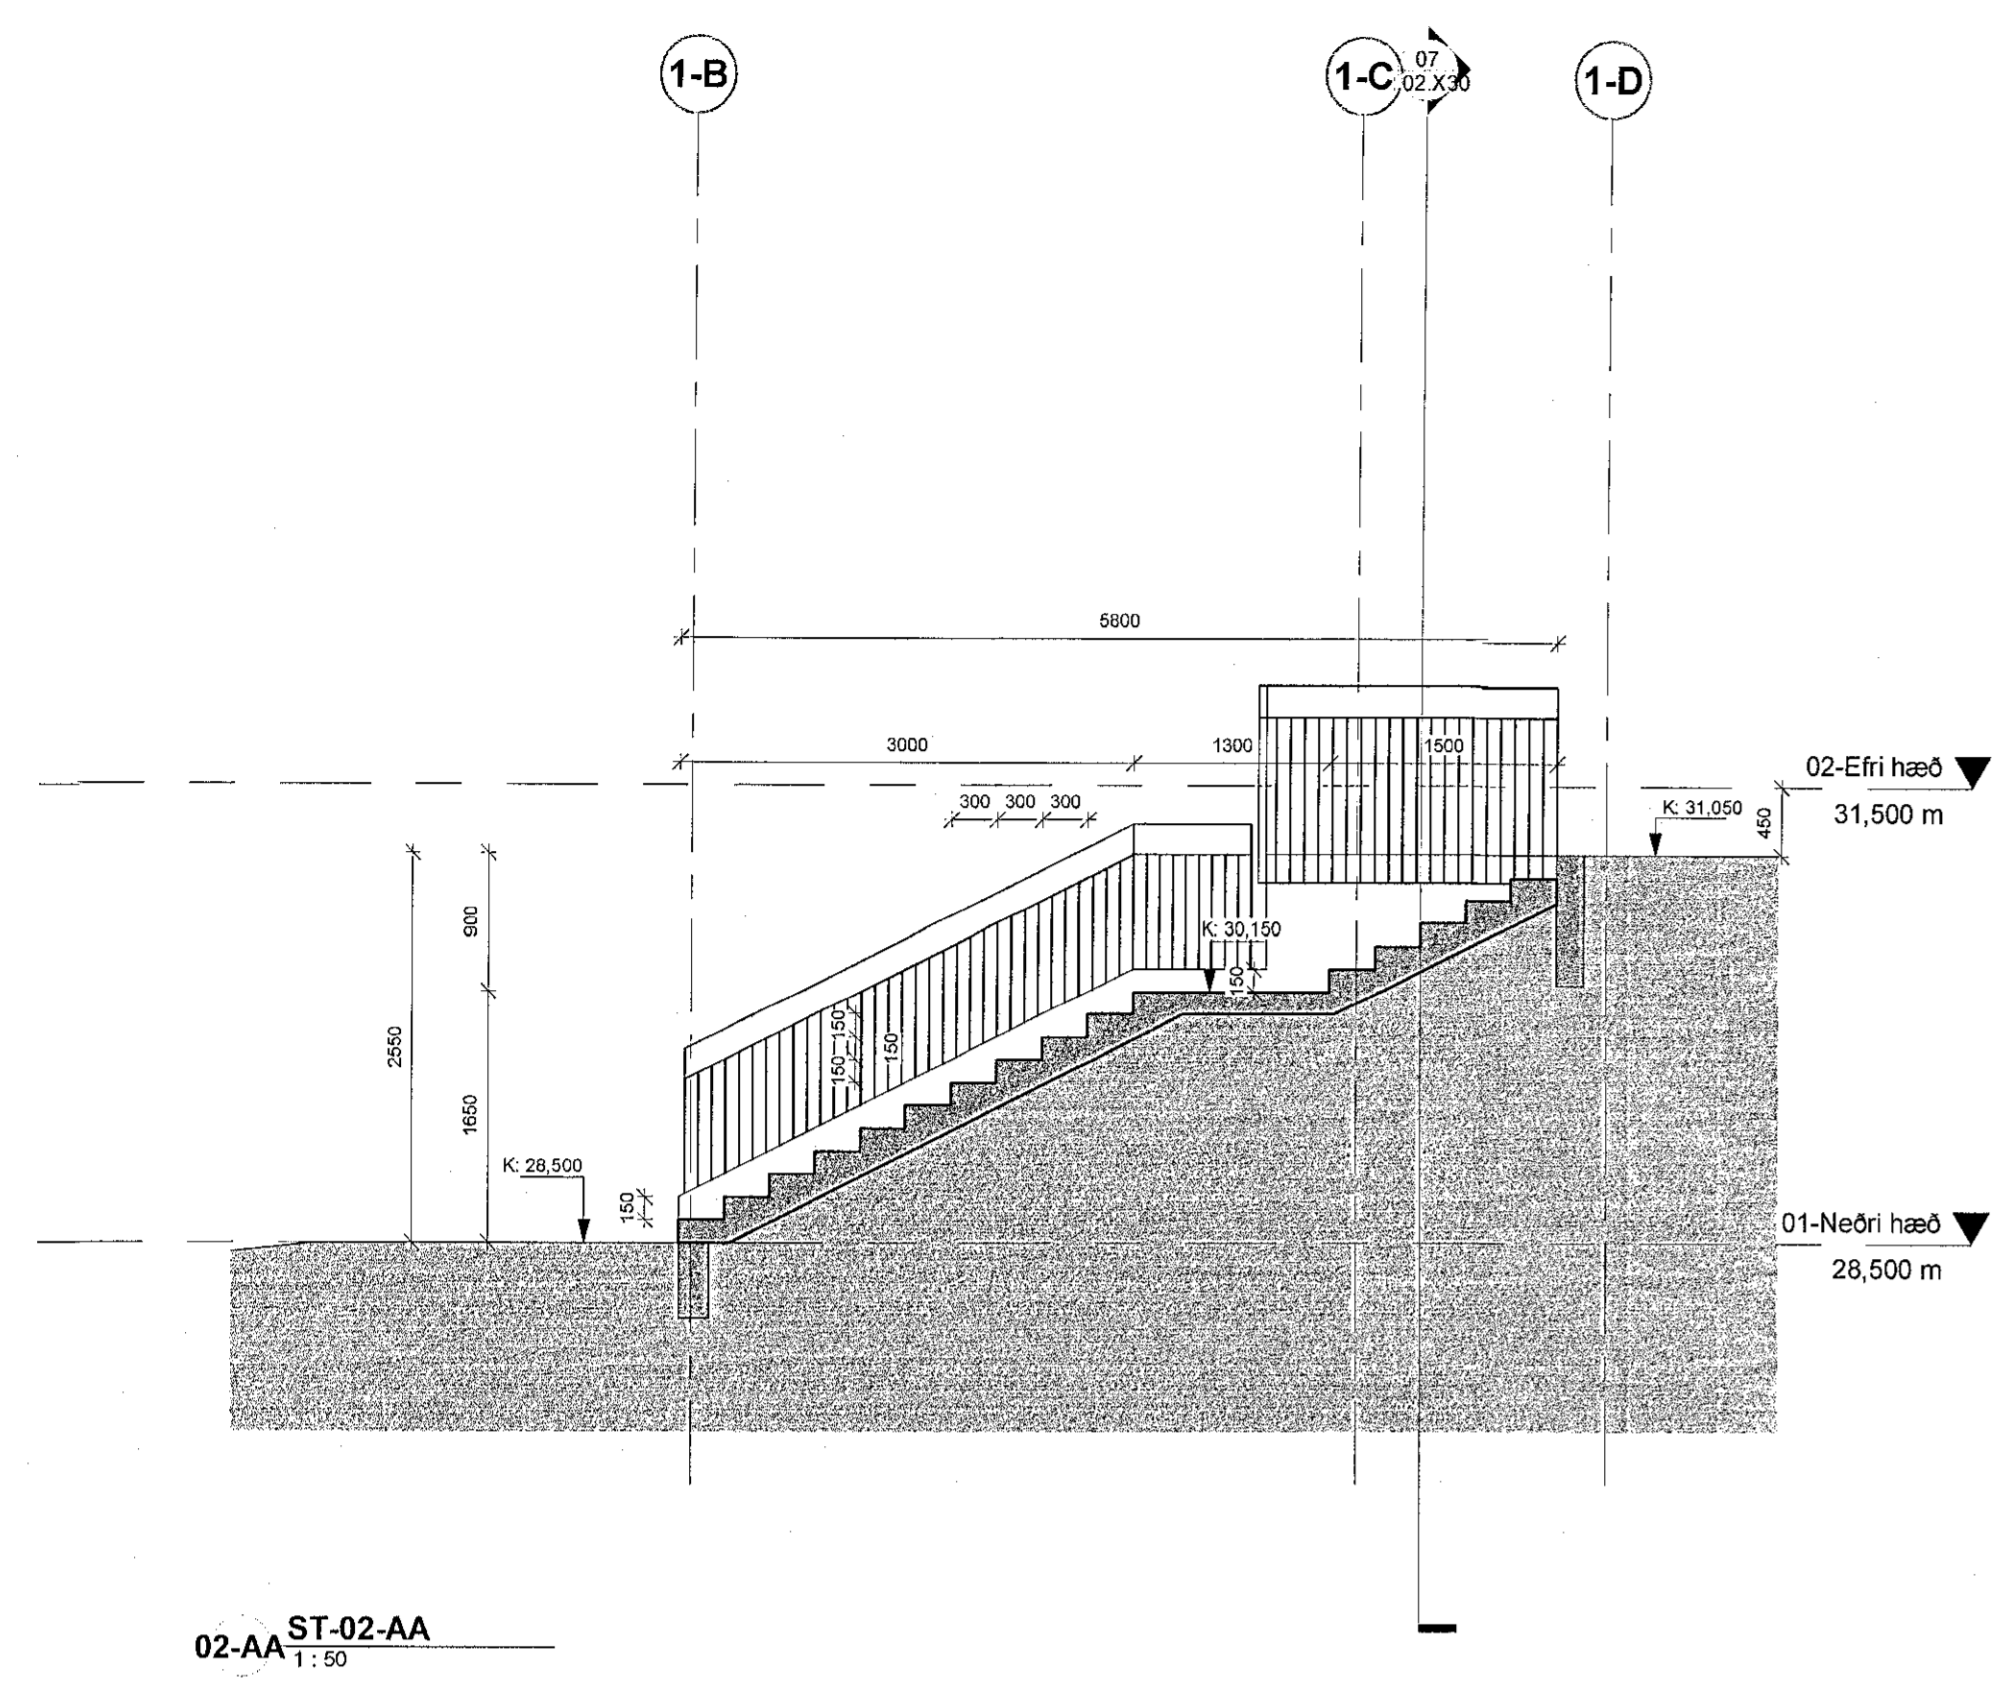

A	14.02.2020	Verkefning	gs
Útg.	Dags.	Skýring	Br.af:
Verkefni:			
<b>Parhús Malarskarð 1-3</b>			
Malarskarð 1-3 - Hafnarfjörður			
Verkefni:			
<b>Útistigi og geymsla hús nr.1</b>			
Teikninganúmer:			
<b>2.04.020</b>			
Verknúmer:			
1904			
Staðgreinir:			
1400-1-54800010			
Landnúmer:			
214516			
Matshluti:			
01 & 02			
Mælikvæði:			
1 : 50			
Aðalhönnuður / Hönnunarsjóri:			
Hallur Kristmundsson			
Teiknað af:			
Grétar Snorrason			
Yfirfarið af:			
Grétar Snorrason			
Dagsetning:			
14.02.2020			
Útgáfa:			
<b>A</b>			
Samþykkt:			

Hallur Kristmundsson  
Kl. 220573-3899

GRÉTAR SNORRASON, 060861-4059, BYGG.FR.  
HALLUR KRISTMUNDSSON, 220573-3899, BYGG.FR.