





Samþykkt þann
07. apríl 2021
F.A. Útvinningur/Fulltrúasmiðing
Sigurður Steinar Jónsson

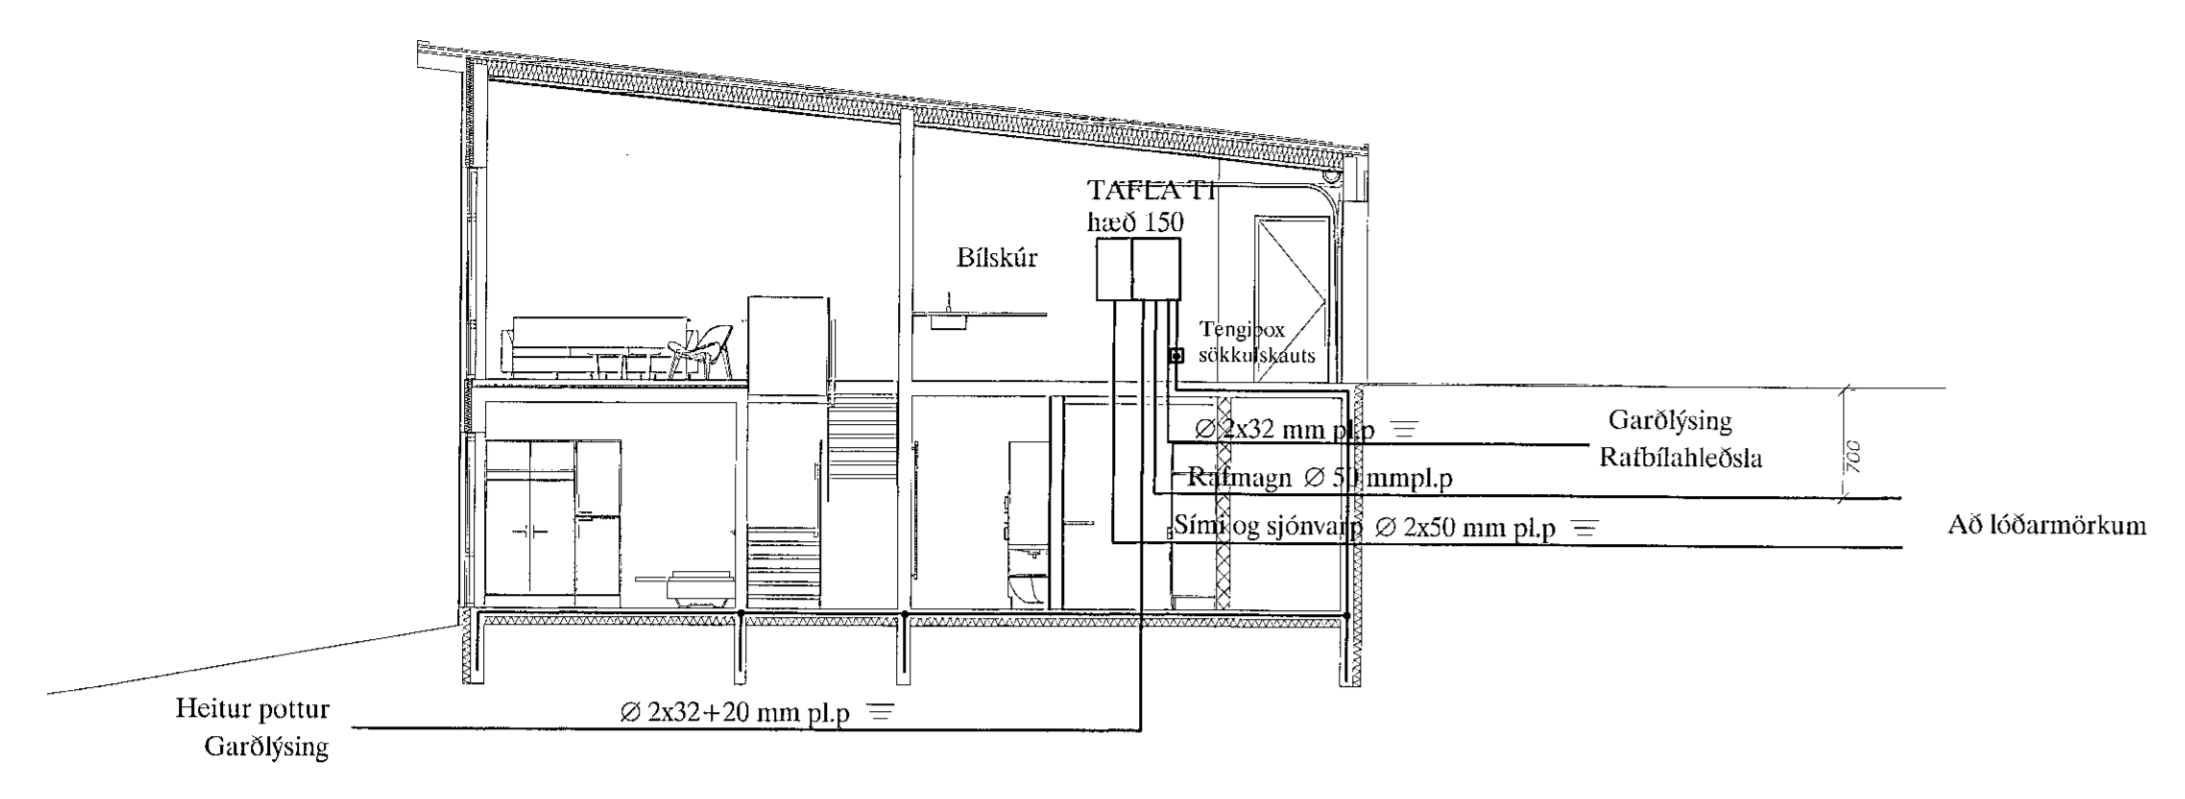

SNIÐ Í INNTAK M. 1:100

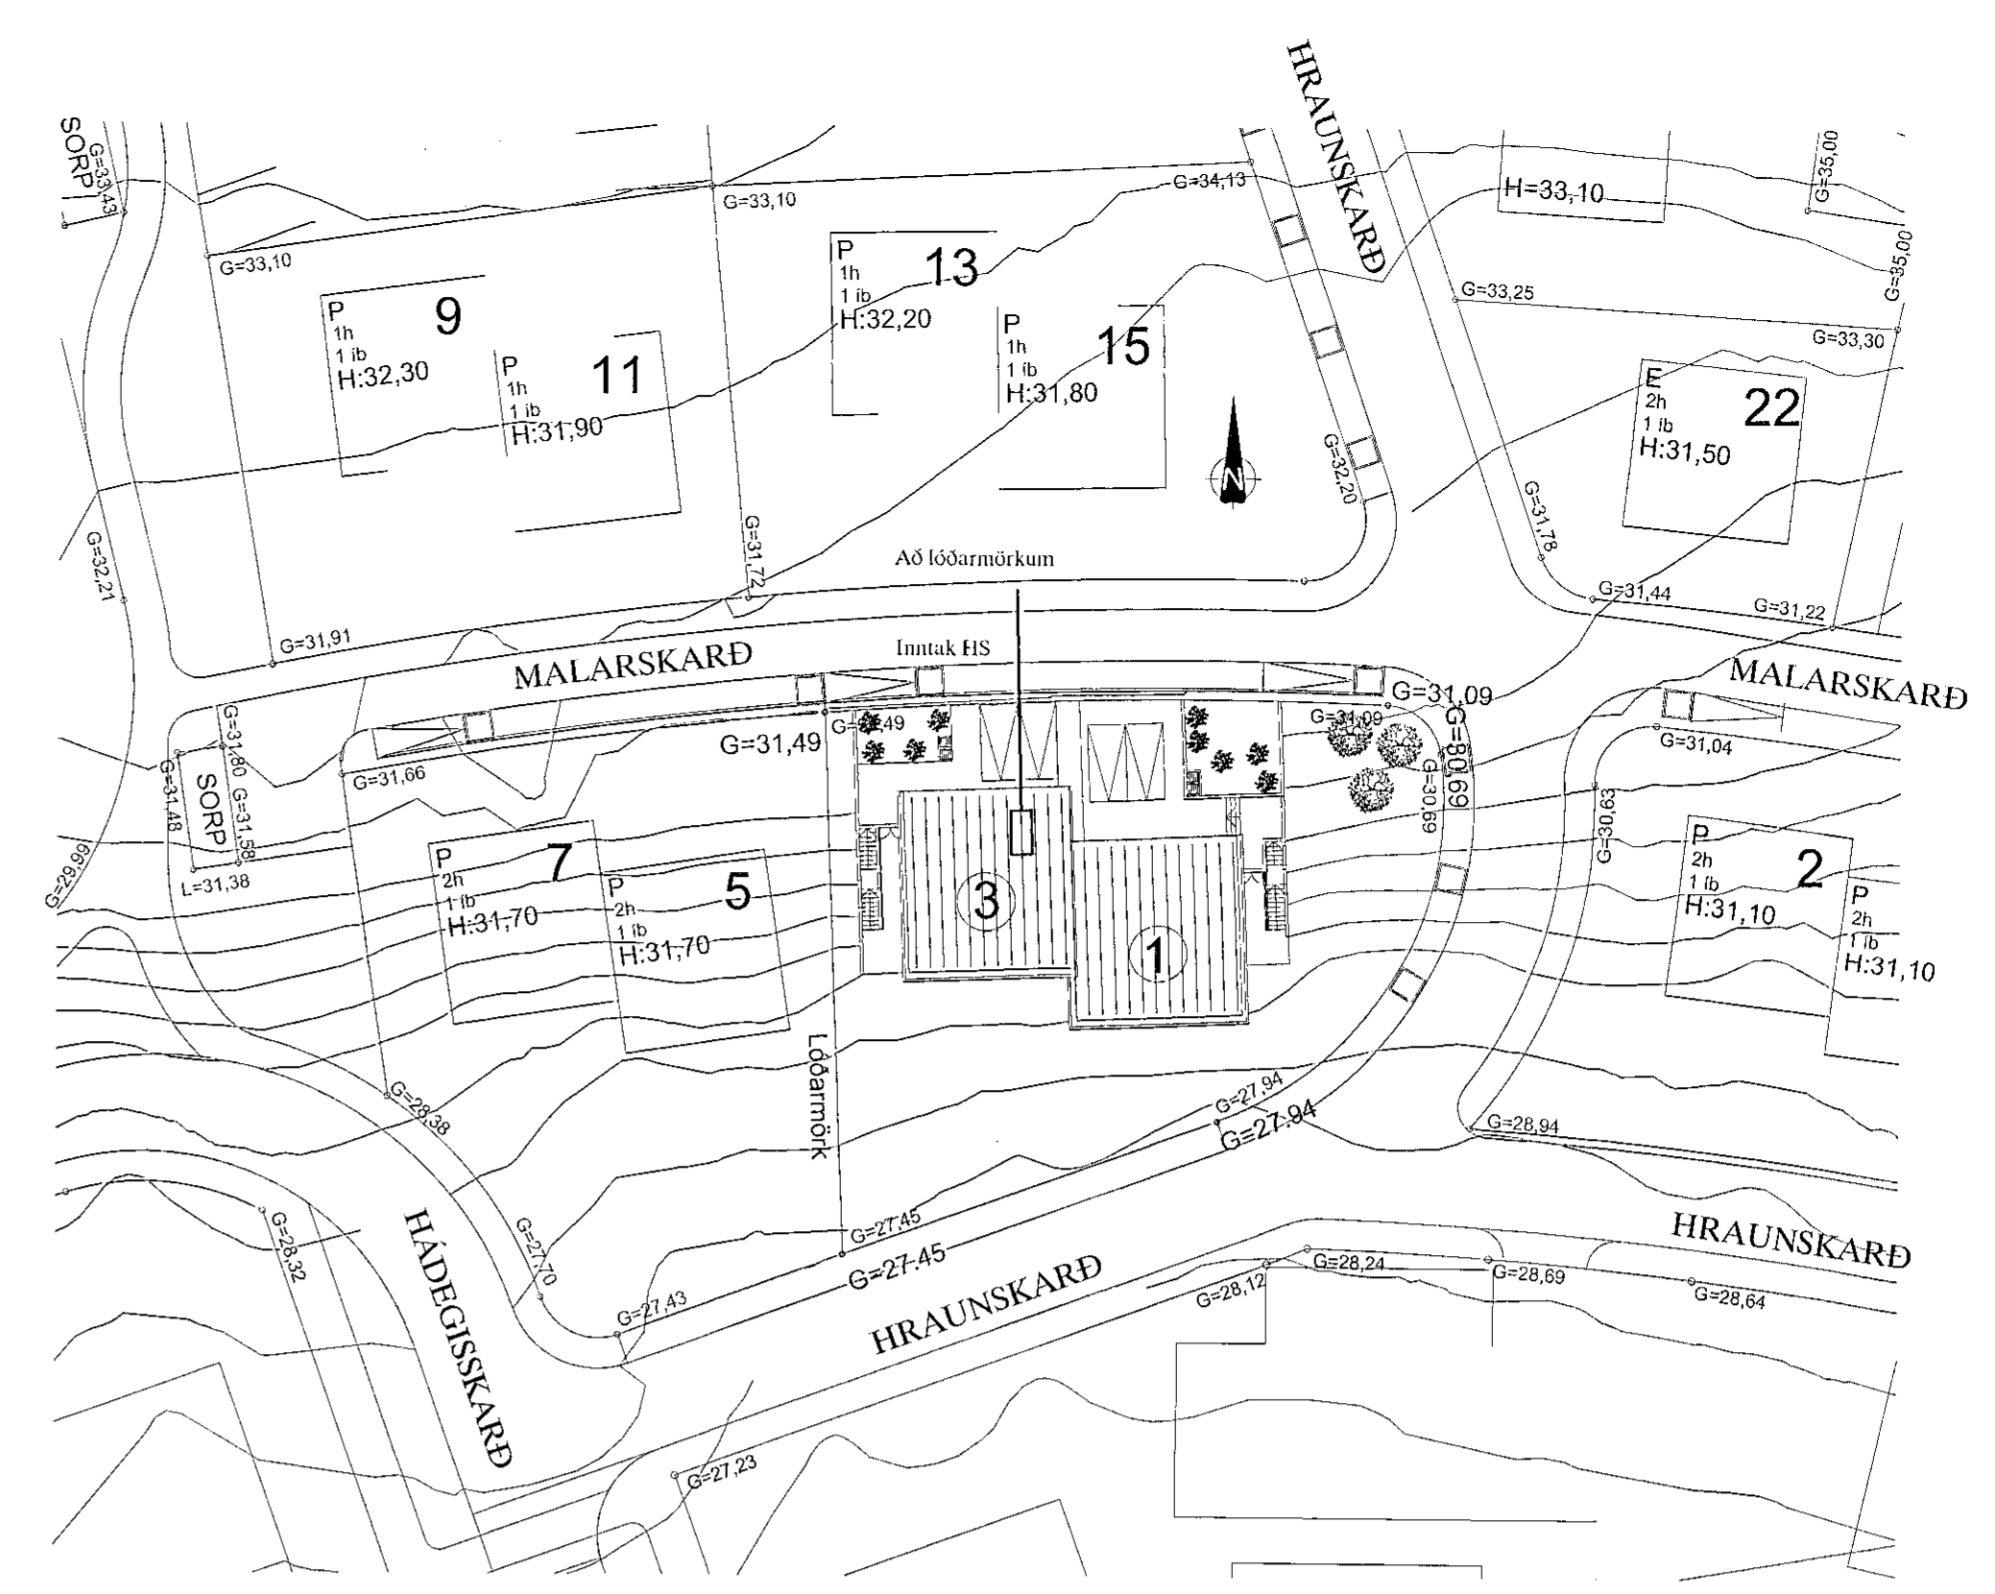

AFSTÖÐUMUND M. 1:500

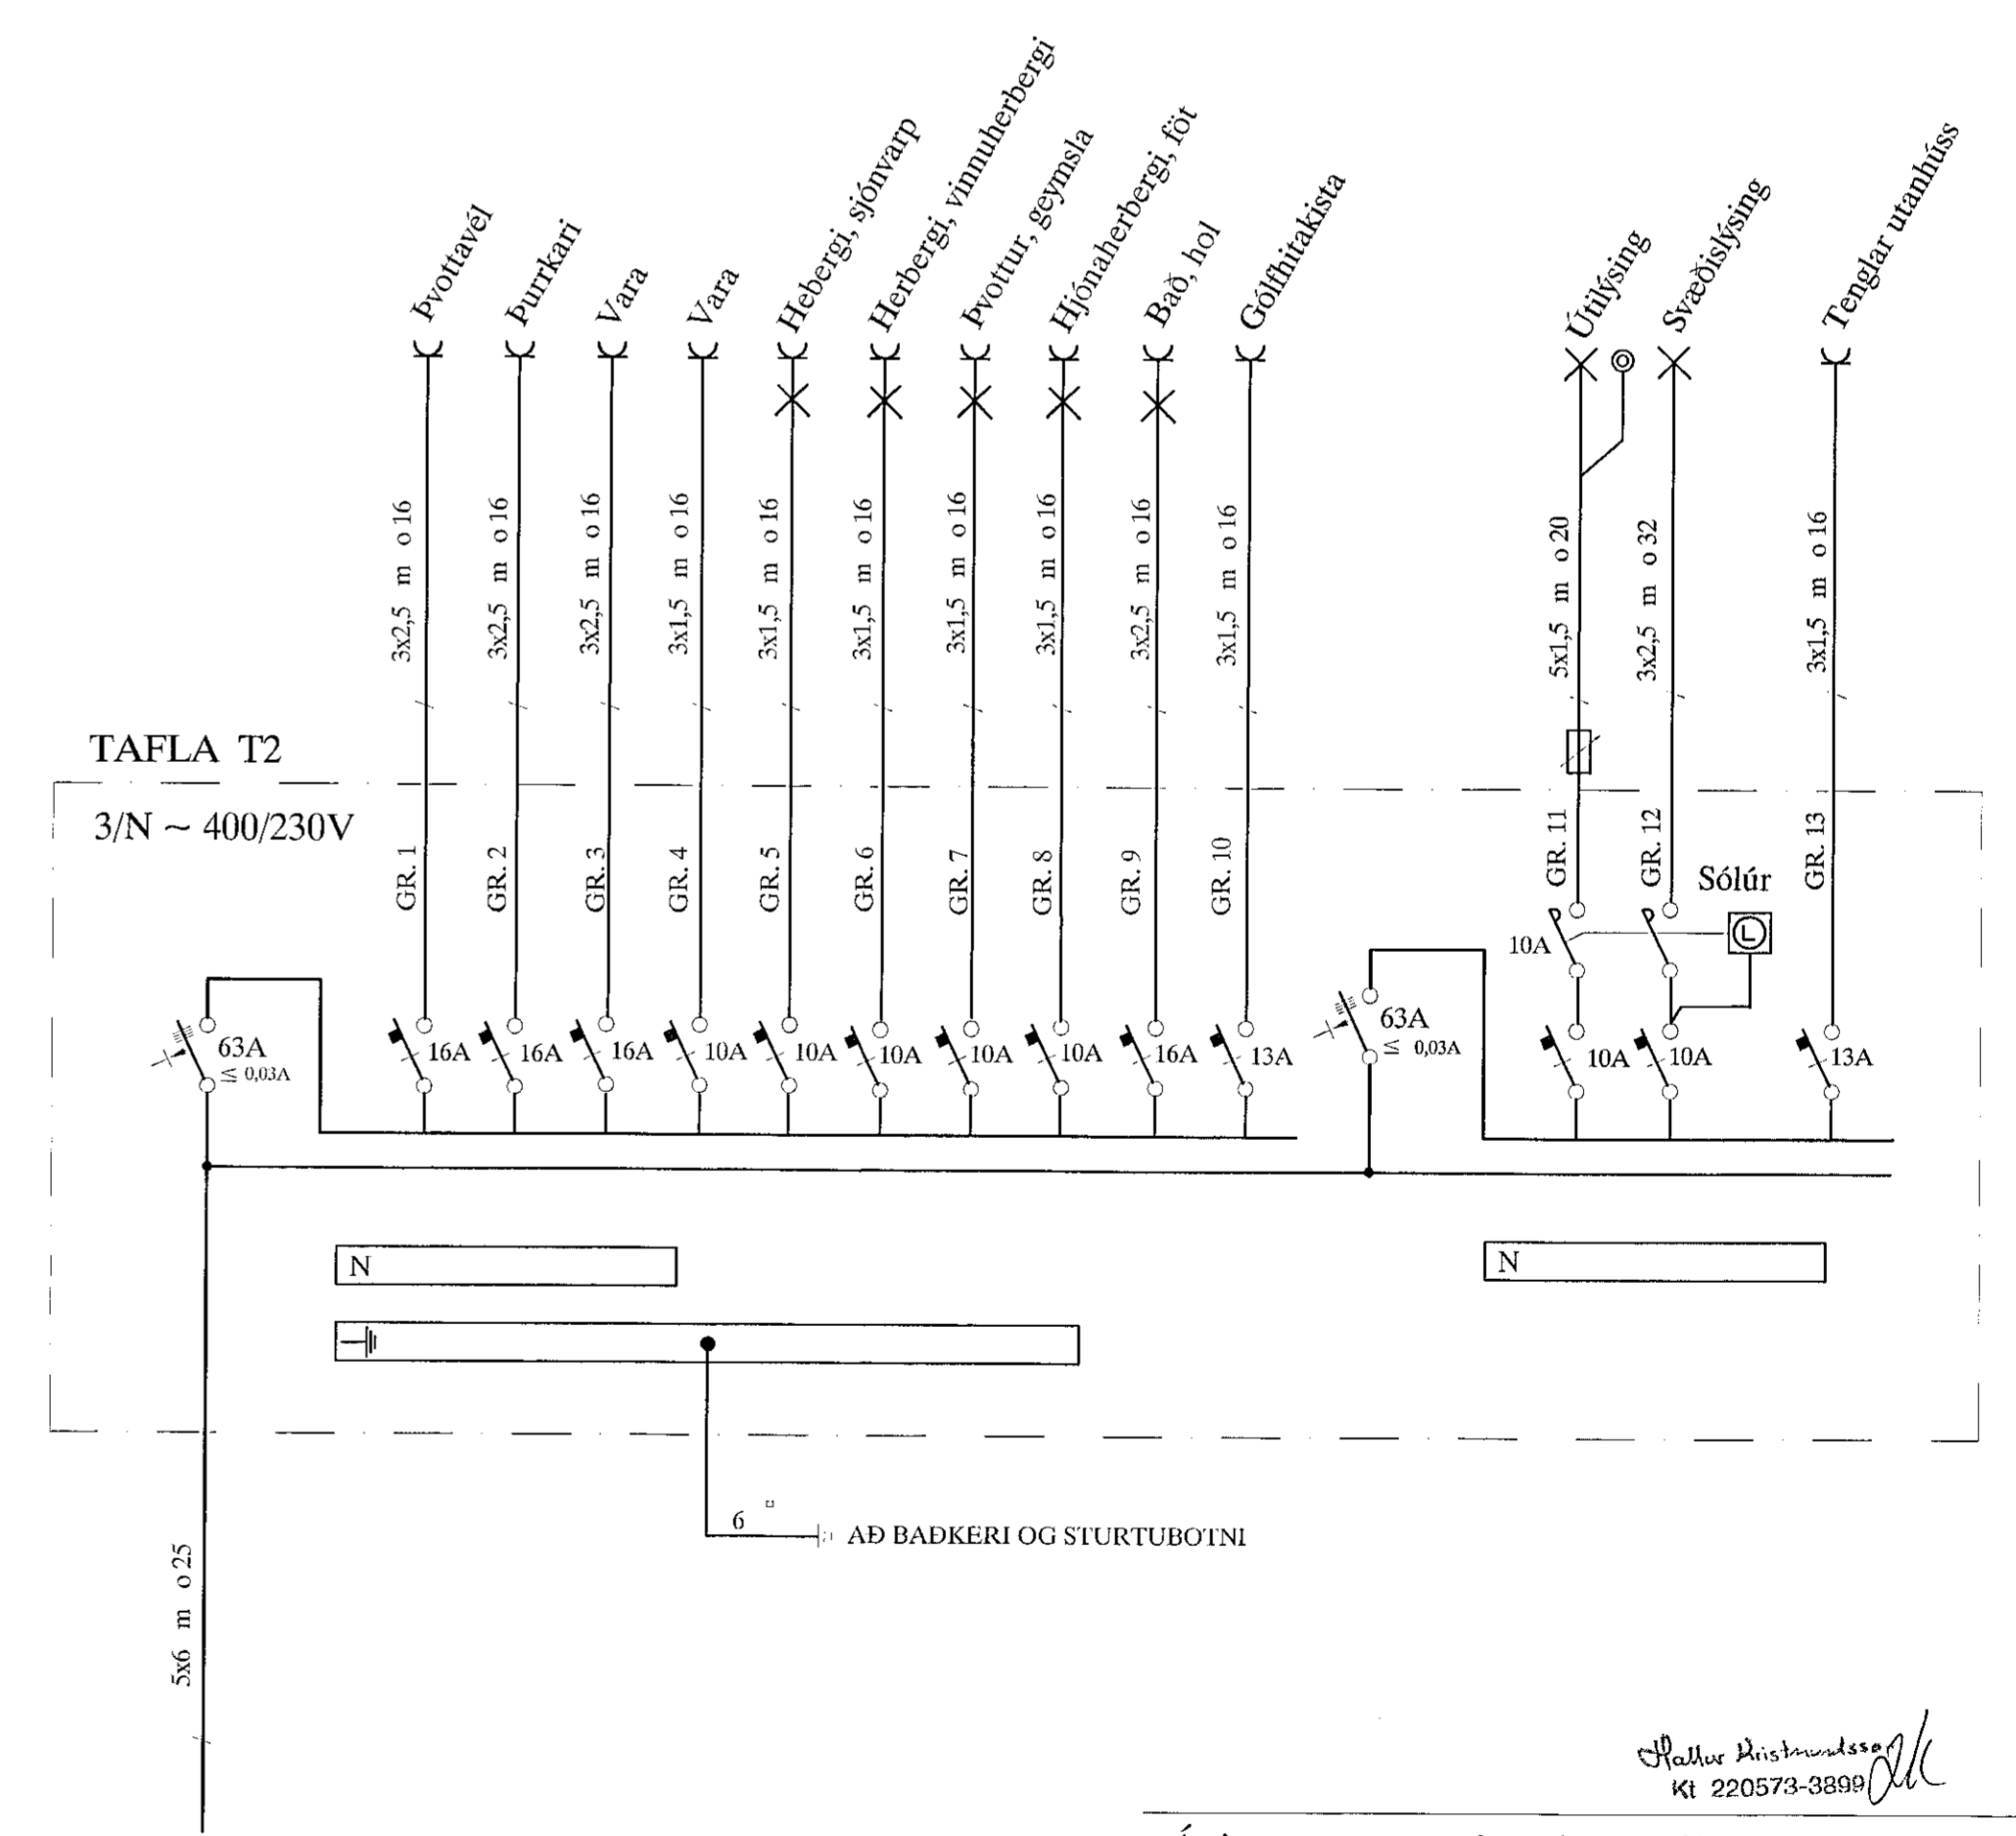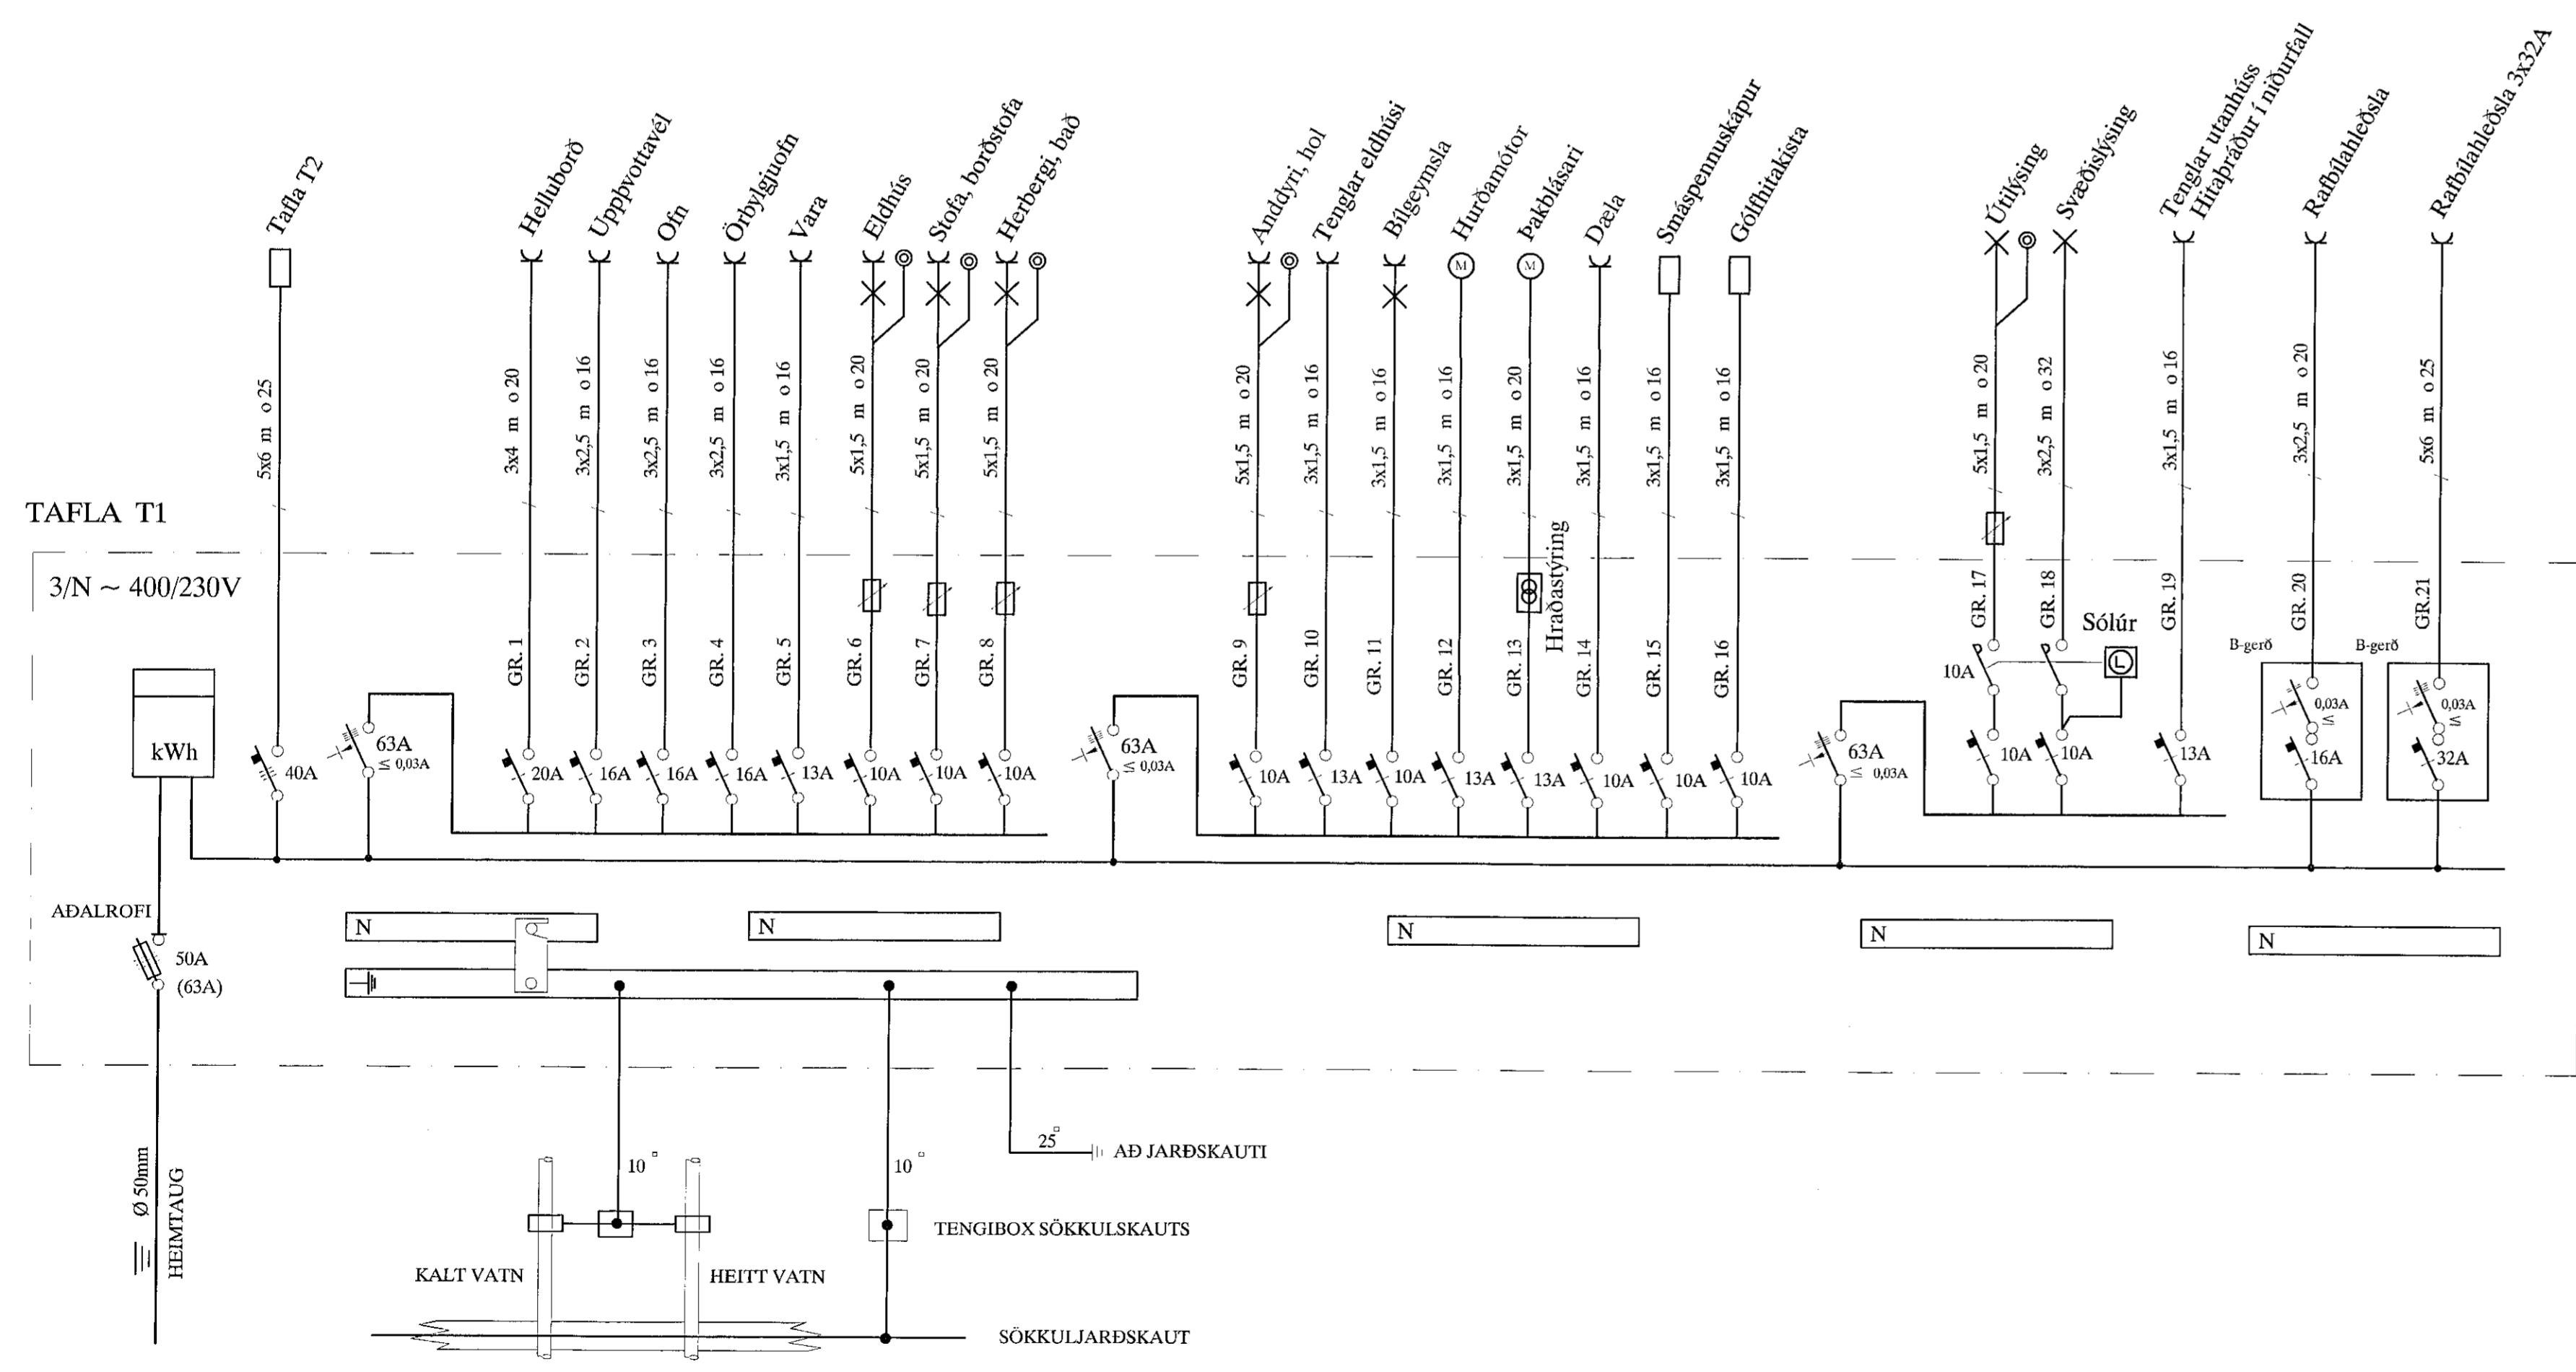

Áritun samræmingahönnuðar

Stefnur Áritunarmynd
K1 220573-3899

		MALARSKARÐ 3 HAFNARFIRÐI		M.S.V. 1:100-1:500	
		AFSTAÐA, SNIÐ OG EINLINUMYND		TEKNI. 1	
				SÉÐASTAFYR.	
A	21-02-08	HEIMTAUGAR-OG FULLNADARTEIKNING	B.P.T.	T.S.	220146-2439
ÚTG.	DAGS.		TEKNI.	HANNAÐ	KERNITALA
		TERA S/F		RAFMAGNSVERKFRÆÐISTOFA	
				HRAUSTI SVYRIBRÖÐSSON	
				RAFMAGNSMÖNNUR	
				SÍMI 896323	
				ÚSK. 1	
				AUF. 5	
				ÓTIG.	
				GÆTISLUSK. 21-005	
				A	