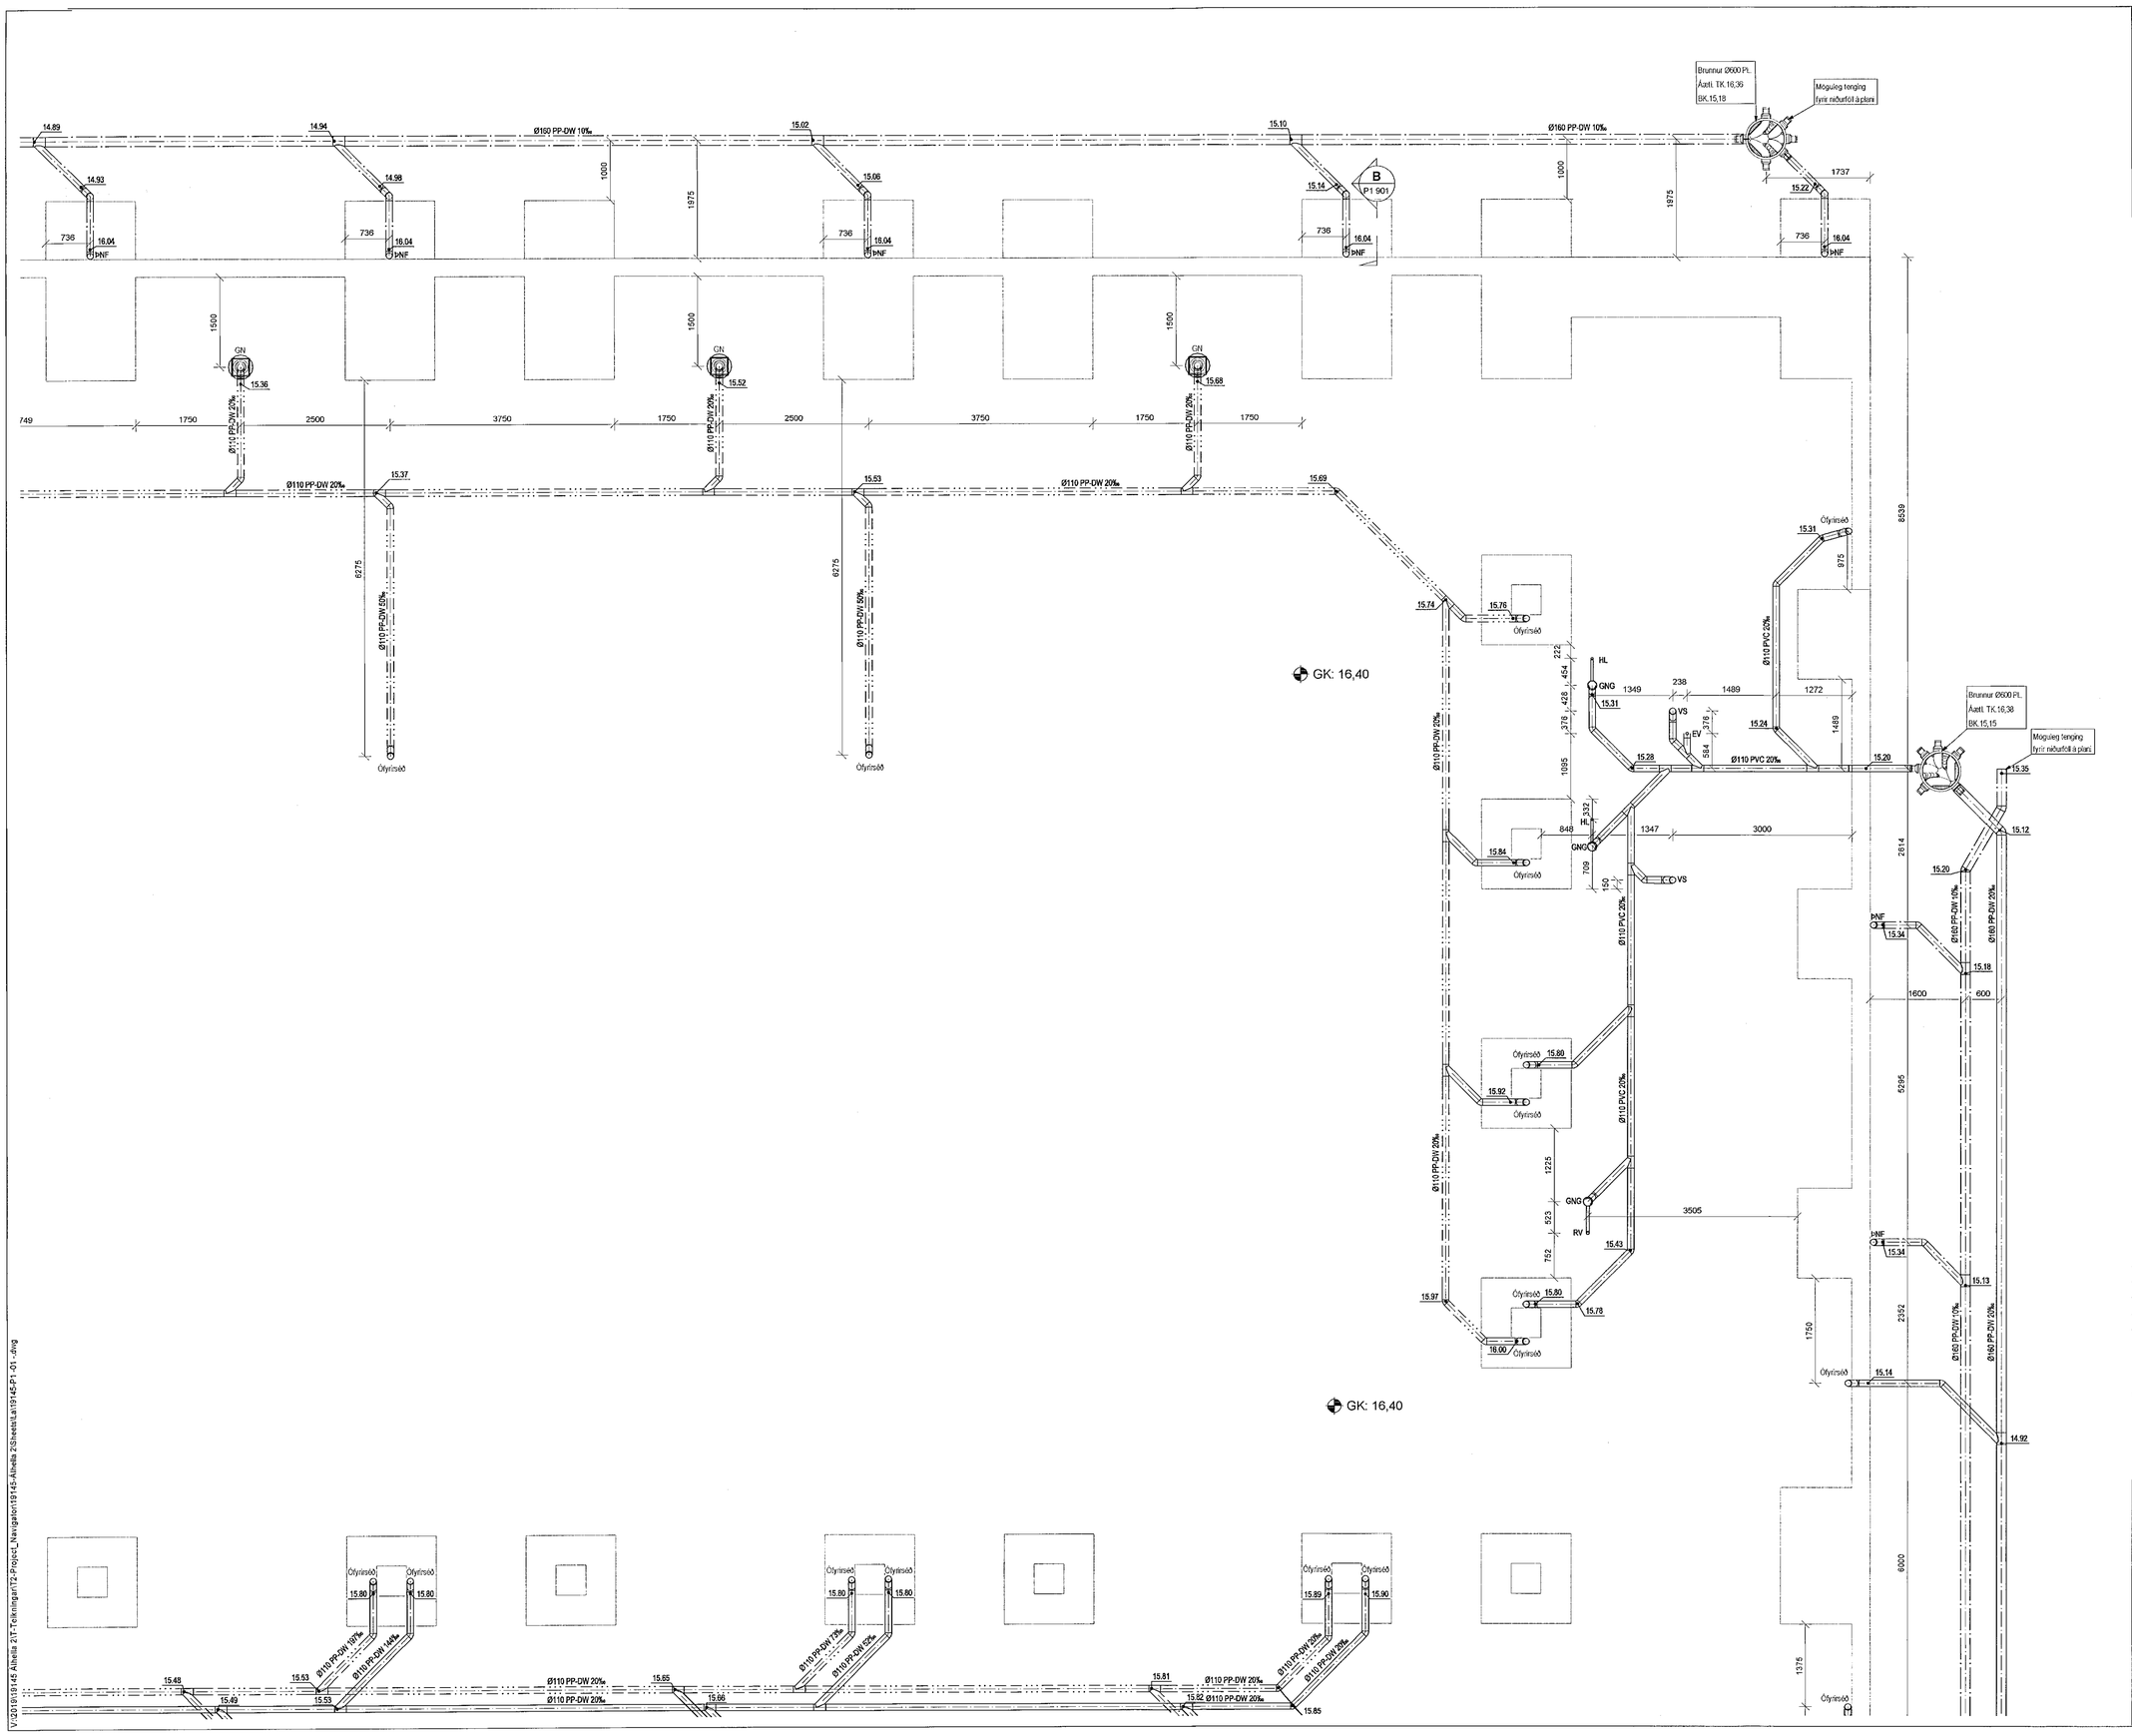

Samþykkt þann
28. júlí 2020
F.h. byggingarfulltrúans í Hafnarfirði
Sigurður Steinar Jónsson

SKÝRINGAR

Almennar skýringar sjá teikningu P0 000 og P0 001

Lagnir fyrir olíumengað frárennsli.

Allar þéttingar (þéttihringir) í lögnum fyrir olíumengað frárennsli sem leitt er í olíuskilju skulu vera olíuþolnar.

HEILBRIGÐISEFTIRLIT
HAFNARFJARÐAR-
OG KÓPAVOGSSVÆÐIS
Garðatorgi 5 - 210 Garðabær
16/2 2021

undirskrift aðalhönnuðar:
Kjartan Rafnsson, kt. 220850-2189

Útg.	Dags.	Skýring	Hannað/Yfirfarið

VSB_ VERKFRÆÐISTOFA
Bæjarhrauni 20 / 220 Hafnarfjörður
Kennitala 710796-2899
Sími 585 8600
vsb@vsb.is / www.vsb.is

Dagsetning aðaluppdrátta
15.02.2020

Áritun hönnunarstjóra
Kjartan Rafnsson
Kt: 220850-2189 - kjartan@eurostal.is

Áritun sérhönnuðar
Þorgeir J Kjartansson
Kt: 100271 5169 • thorgeir@vsb.is

Verkheiti
STÁLHELLA 2
221 HAFNARFIRÐI

Verkhluti
Lagnir
Grunnlagnir
Grunnmynd 2

Hannað	Teiknað	Yfirfarið	Kvarði	Síða
JGR	JGR	ÞJK	1:50 / A1	-
Dags.	Verkefni	Teikning	Útgáfa	
9.12.2020	19145	P1 -02	-	

V:\2019\19145 Álhella 2\T-Teikningar\T2-Project_Navigator\19145-Álhella 2\Sheets\Lat\19145-P1 -01 -.dwg