


Sampykkt þann  
20. apríl 2021  
F.h. Byggingarfulltrúans í Hafnarfirði  
Sigurður Steinar Jónsson


Mkv. 1:10  
**DEILI 3**  
S04

FRÁGANGUR VIÐ  
ÞAKKANT

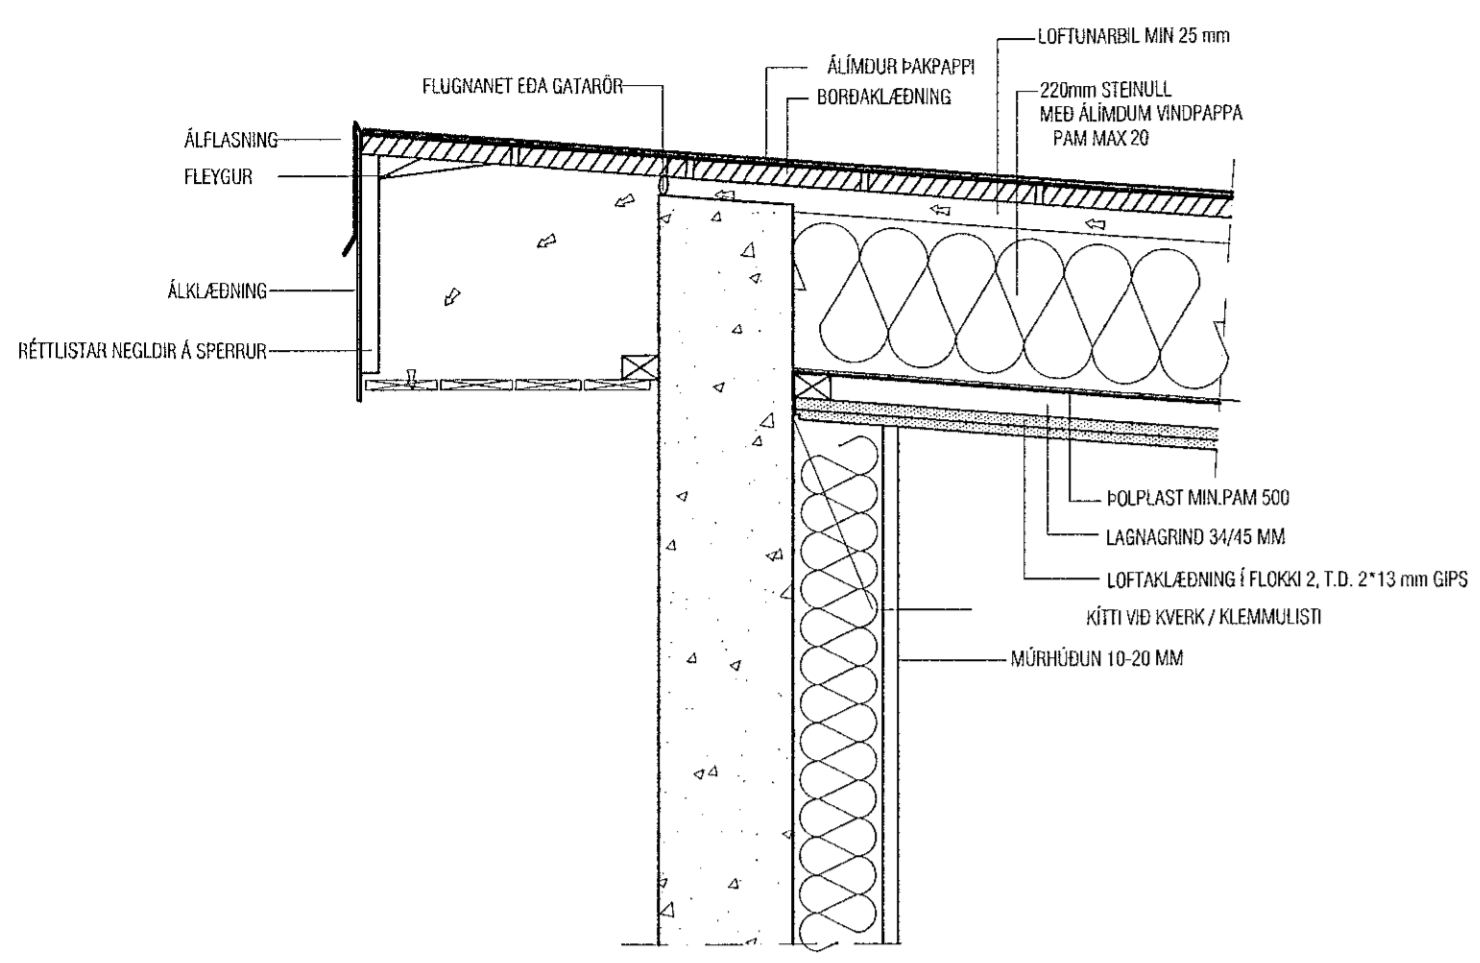


Mkv. 1:10  
**DEILI 4**  
S04

FRÁGANGUR VIÐ  
STÁLBITA

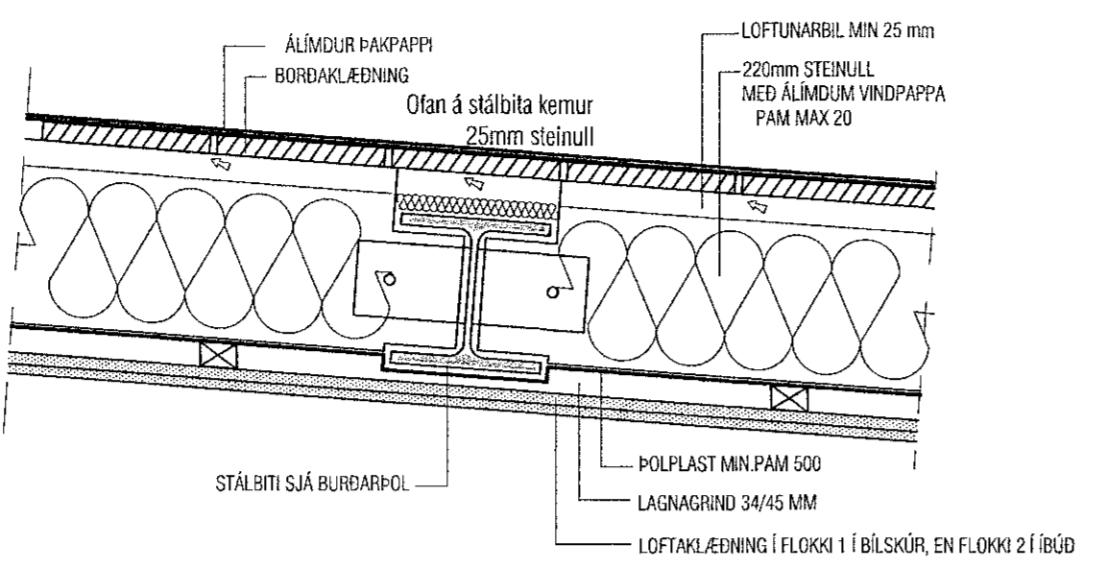


Mkv. 1:10  
**DEILI 5**  
S04

FRÁGANGUR VIÐ  
ÞAKKANT

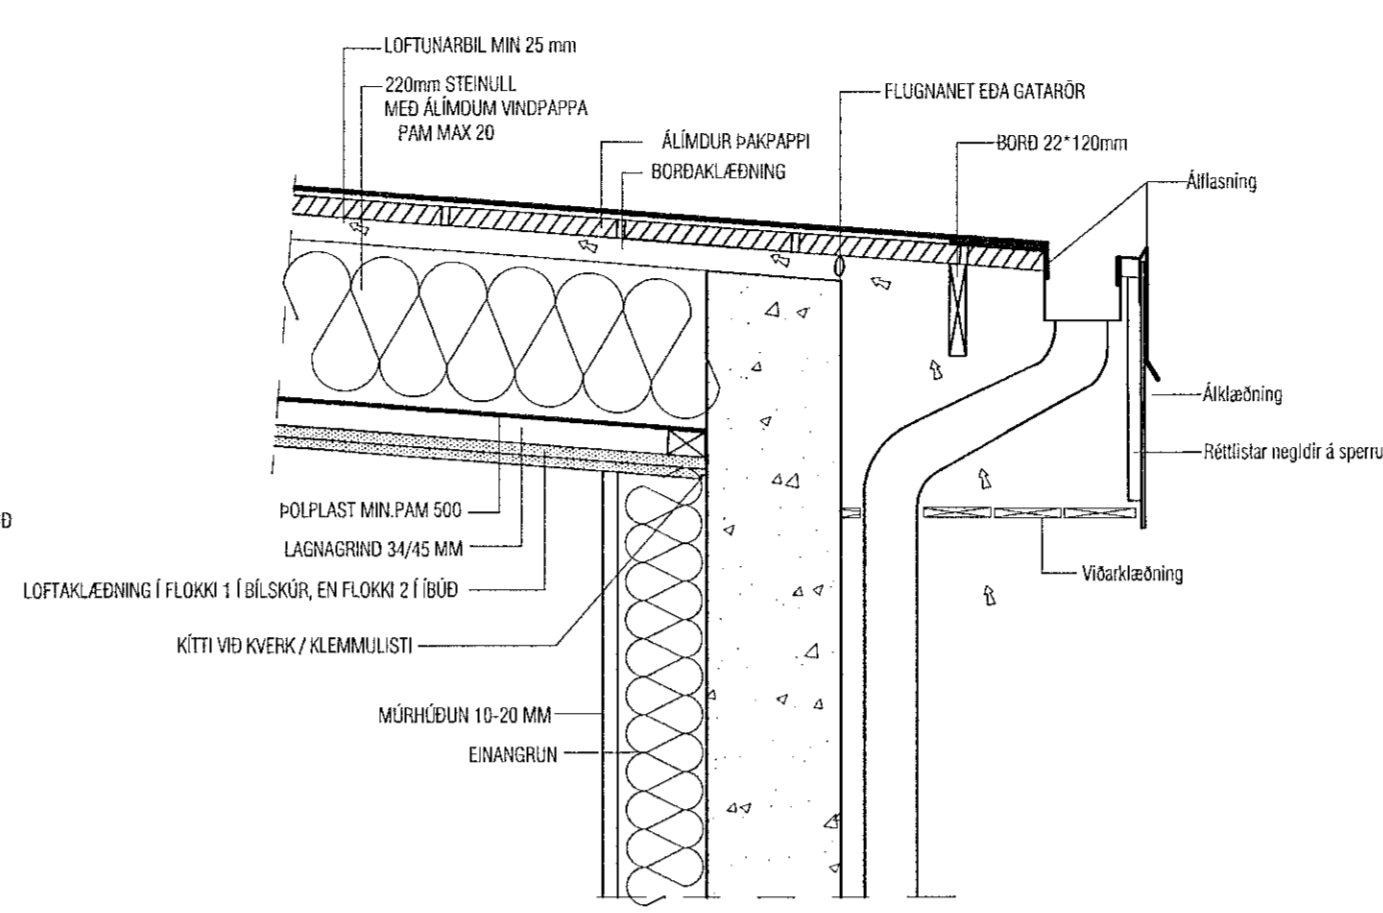


Mkv. 1:10  
**DEILI 2**  
S04

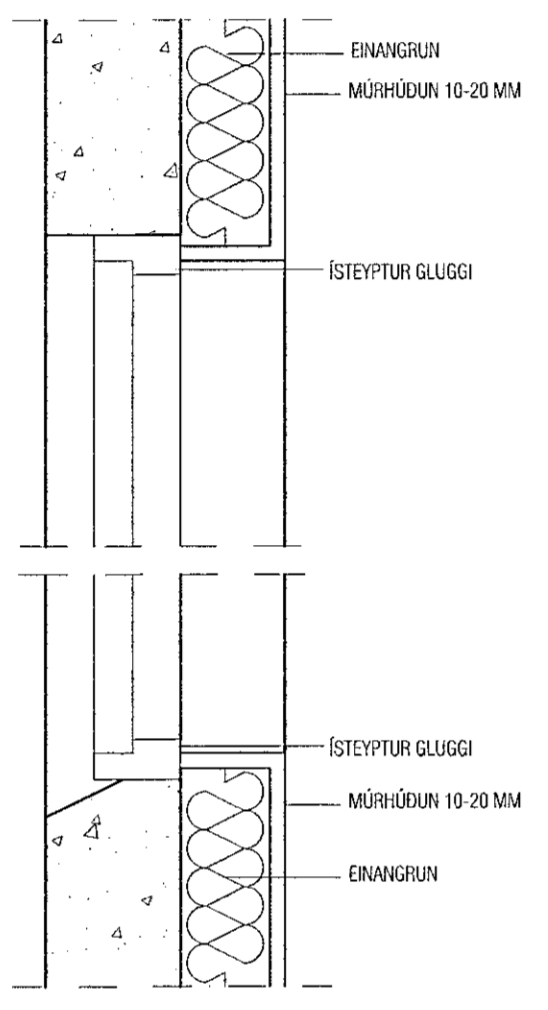


Mkv. 1:10  
**DEILI 7**  
S04

SNID Í GAFL

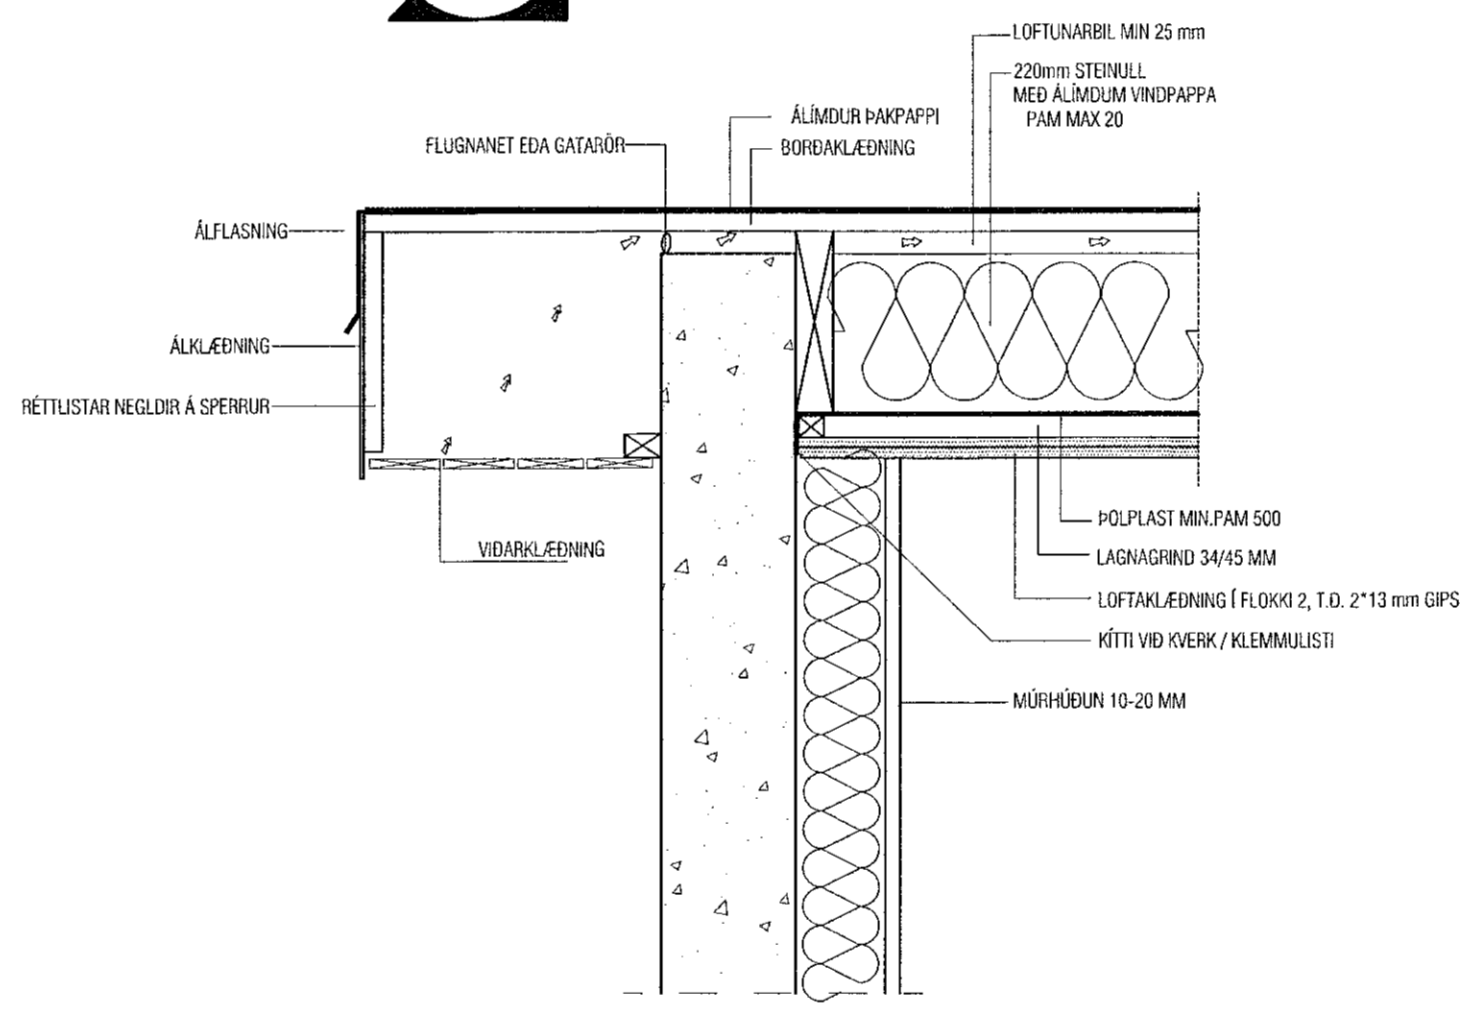


Mkv. 1:10  
**DEILI 8**  
S04


FRÁGANGUR VIÐ  
REI-60 VEGG/ÞAK

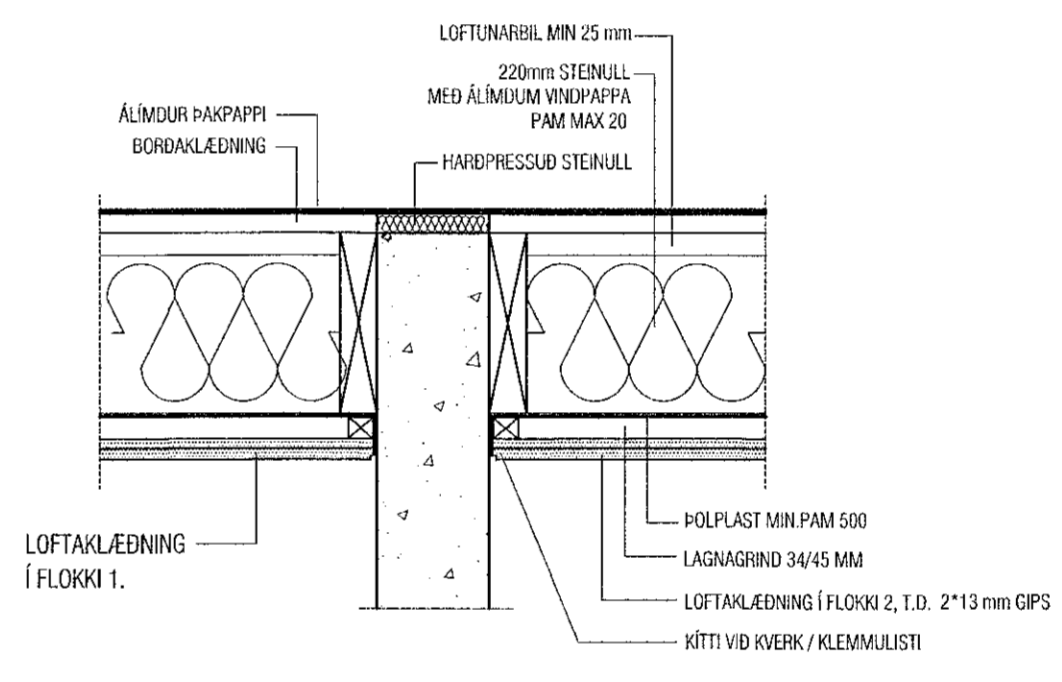

Mkv. 1:10  
**DEILI 1**  
S04

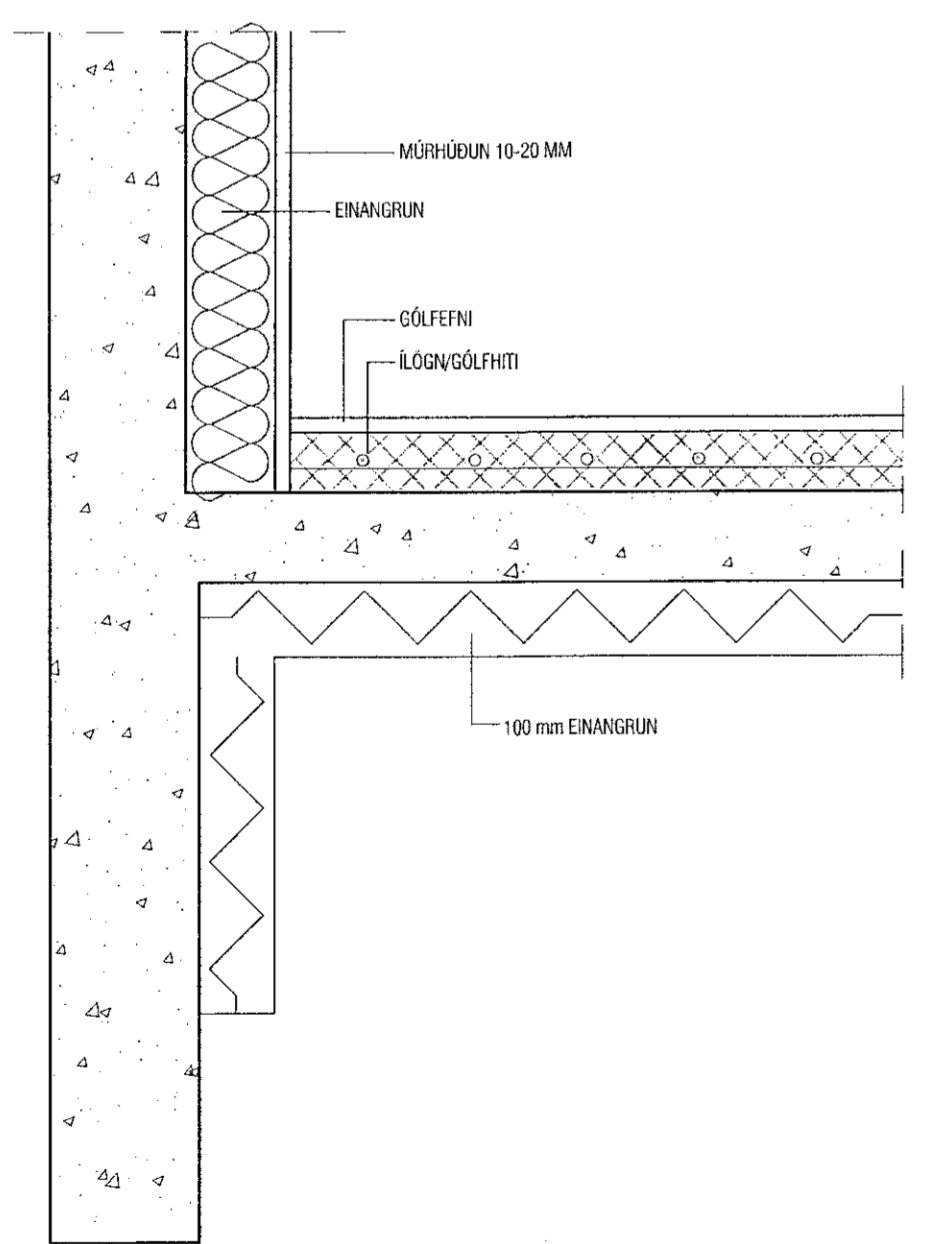

Mkv. 1:10  
**DEILI 6**  
S04

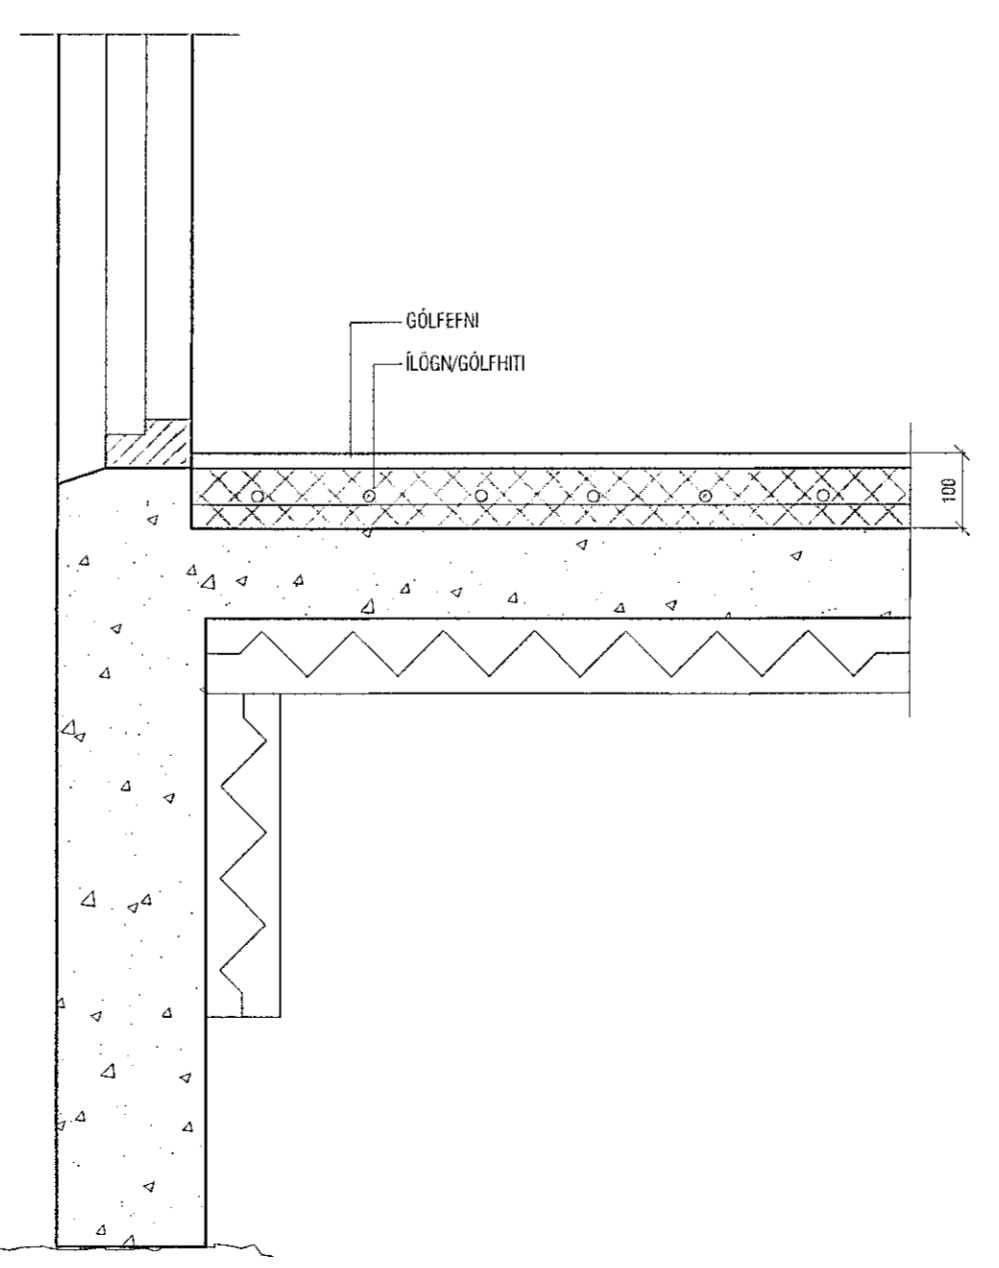

ATH!  
MINNT ER Á MIKILVÆGI ÞESS AD SETJA KLEMMULISTA Á JADRA RAKAVARNALAGA OG AD Hafa SAMSEYTI RAKAVARNALAGA MED VIDURKENNDU LÍMBANDI.

LOFTÞÉTTLEIKI  
TRYGGJA SKAL AD HÚSID SÉ NÆGANLEGA LOFTÞÉTT TIL AD KOMA Í VEG FYRIR ORKUTAP OG AD DRAGSUGUR VALDI EKKI ÖPÆGINDUM.  
GERA SKAL LOFTÞÉTTLEIKAPRÖFUN Á ÞAKVIRKI EFTIR AD GENGD HEFUR VERID FRÁ RAKAVARNARLAGI OG ÁÐUR EN LOFTAKLÆDNING VERDUR FRÁGENGIN. LOFTÞÉTTLEIKAPRÖF SKAL GERA Í SAMRÆMI VIÐ GREIN 13.5.1. Í BYGGINGAREGLUGERÐ.

LOFTKLÆDNING  
Í BILSKÚR SKAL LOFTKLÆDNING VERA Í FLOKKI 1  
Í ÞÖÐARHÚSNÆÐI SKAL LOFTKLÆDNING VERA Í FLOKKI 2

<b>VEKTOR</b> - hönnun og ráðgjöf - Síðumúli 3, 108 Pvk, s: 554-6650 / 897-5363		Sigurður Halsteinsson Byggingarfulltrúans í Hafnarfirði Tel: 030859-7749 email: sigurdur@vektor.is		GLIMMERSKARD 14 - 16 DEILI 1 - 8	
Telk. nr.	Íbúðan á teikningu	Dr.	Diagn.	Hannað	Teknað
Sampykkt	<i>Sigurður Halsteinsson</i>			SH	AAH
	KE: 030859-7749			Dagsetning	Verk nr.
				23.03.2020	Málsviðauki
				1:10	Tekn. nr.
					S-04