



Samþykkt þann
20. apríl 2021
F.h. byggingarfulltrúans í Hafnarfirði
Sigurður Steinar Jónsson


Mkv. 1:10
DEILI 9
SOS

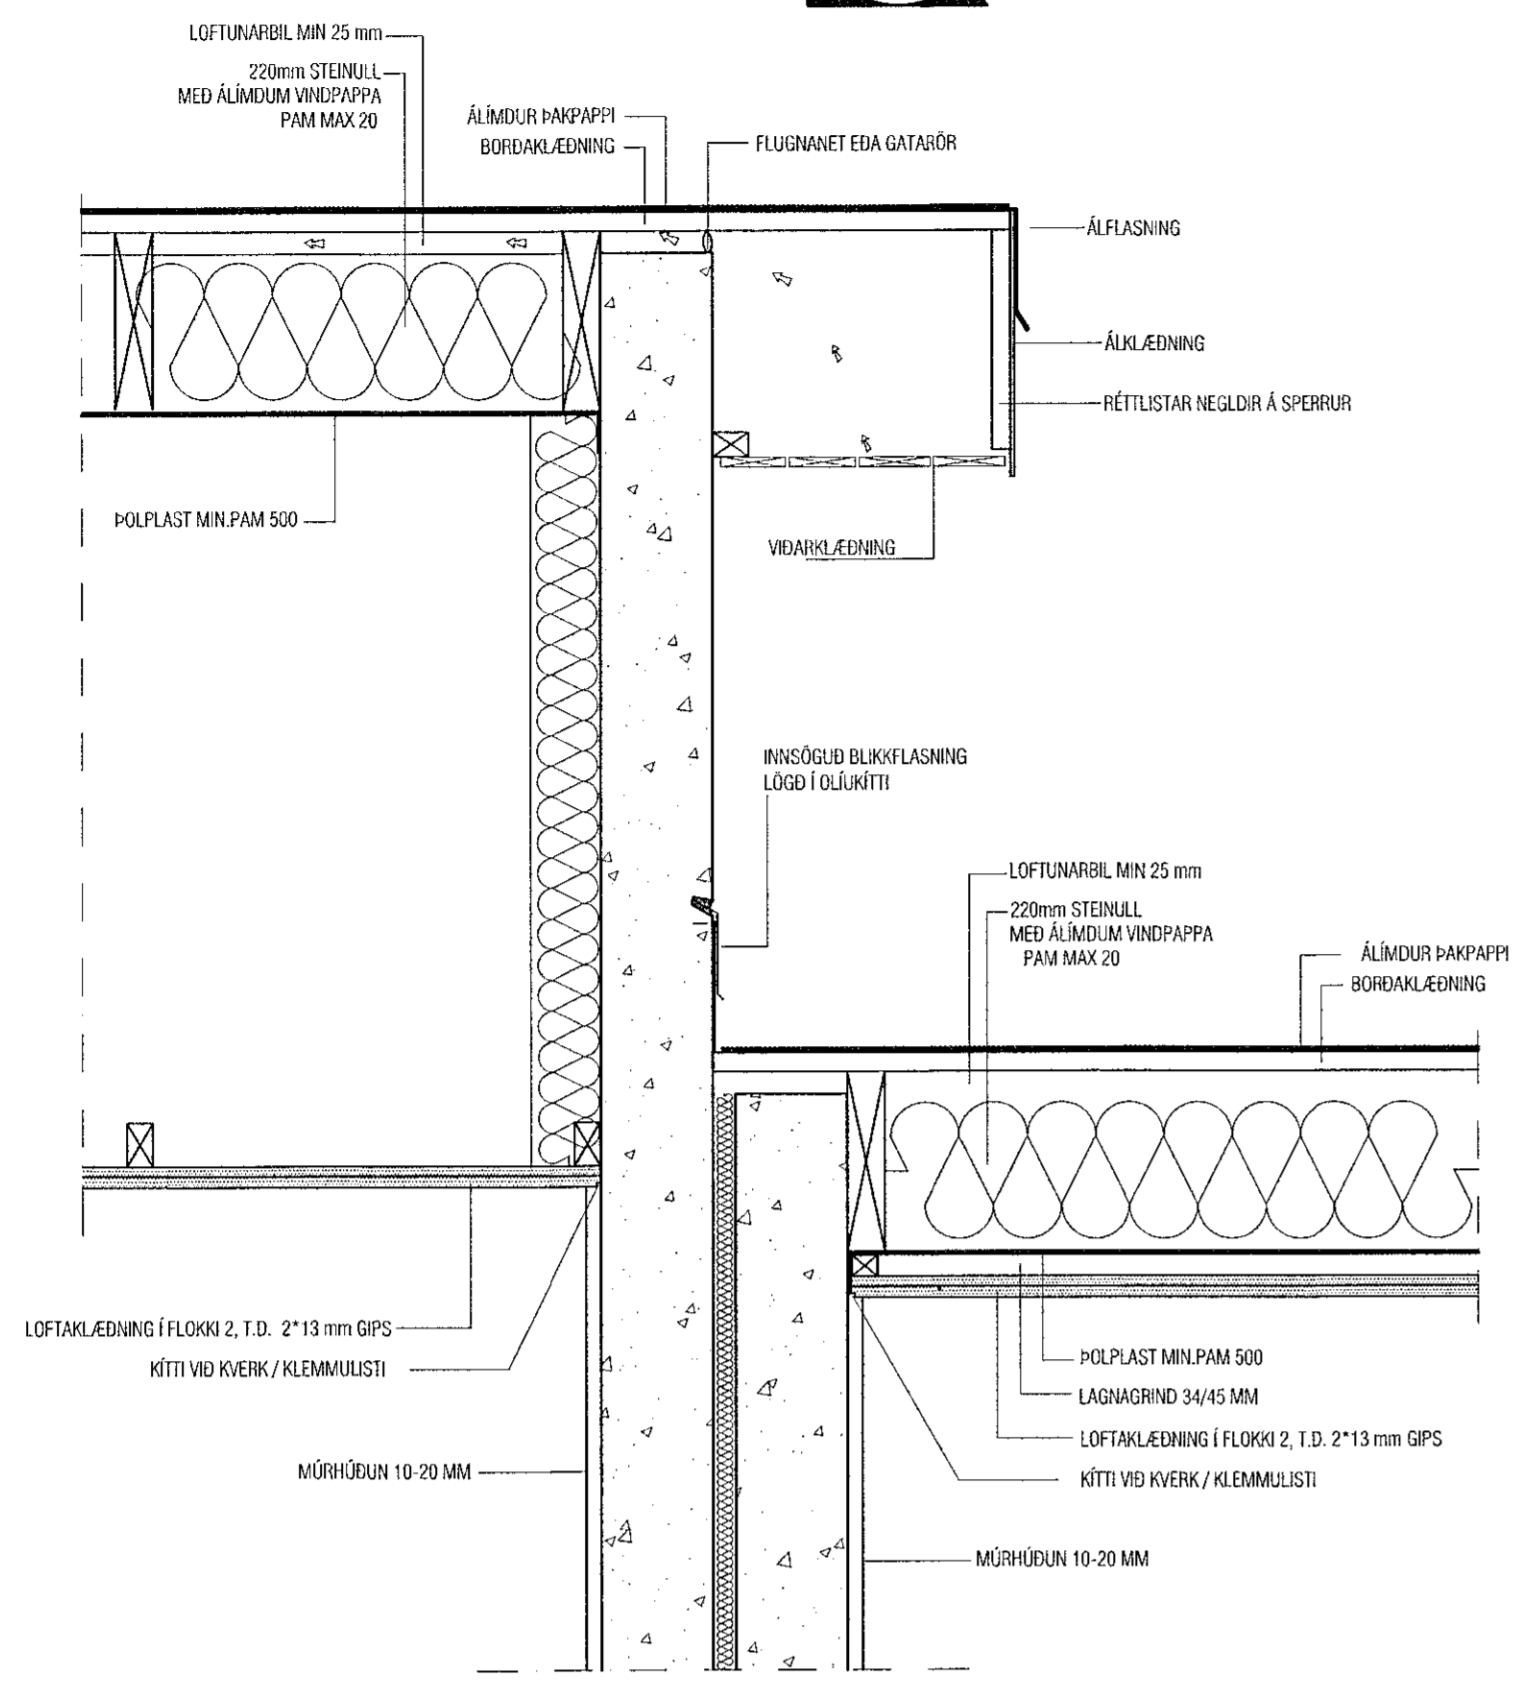

Mkv. 1:10
DEILI 10
SOS

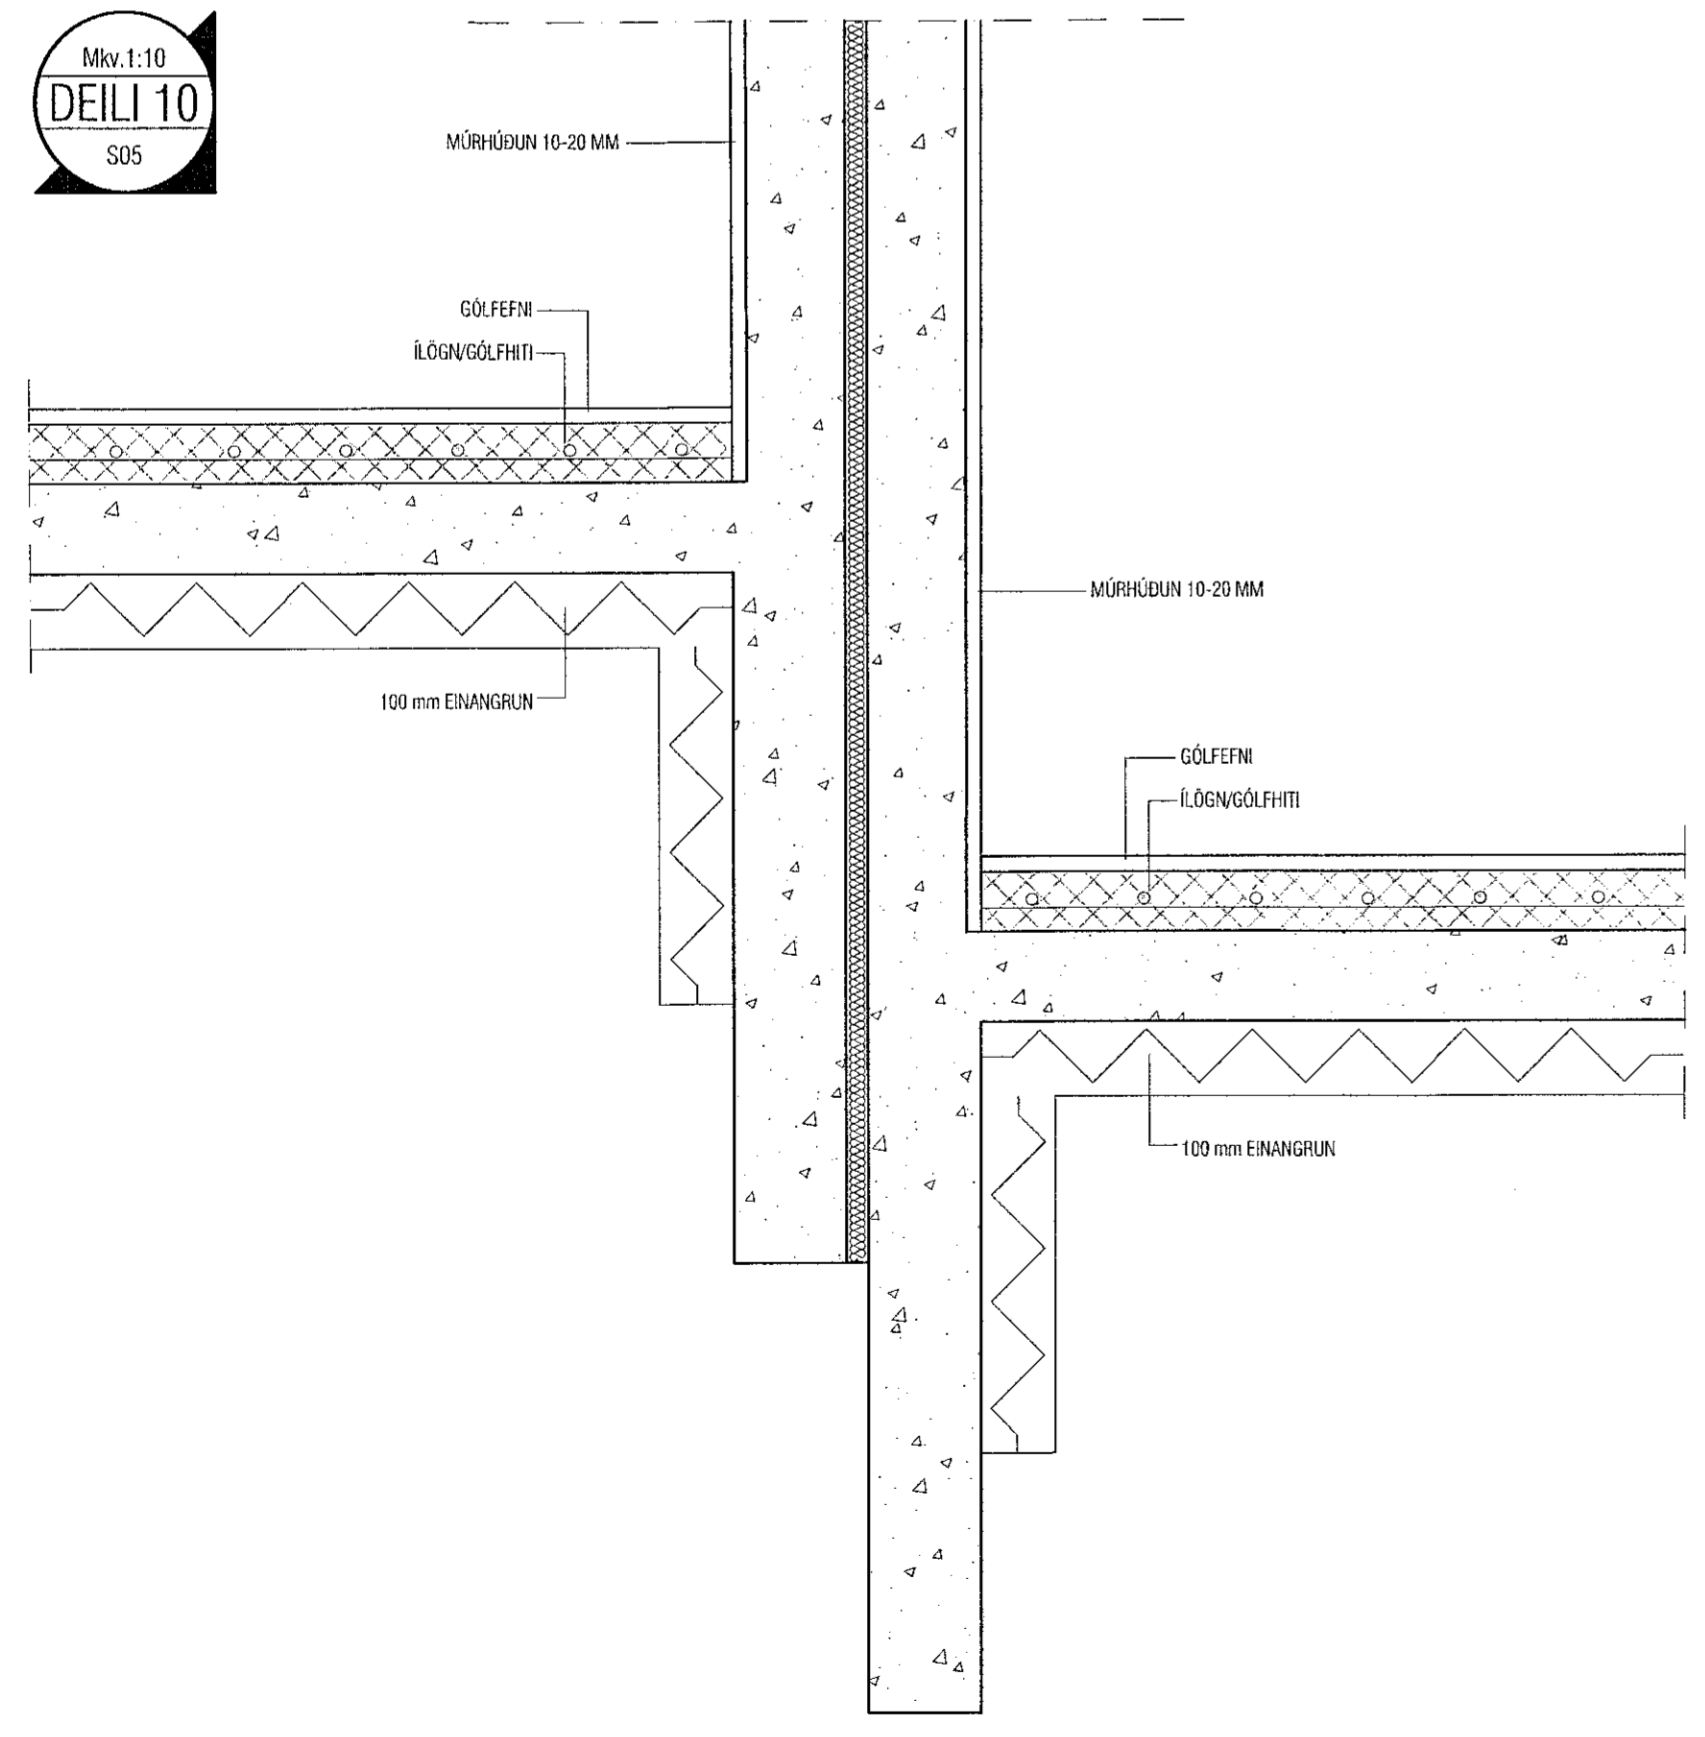

Mkv. 1:10
DEILI 11
SOS

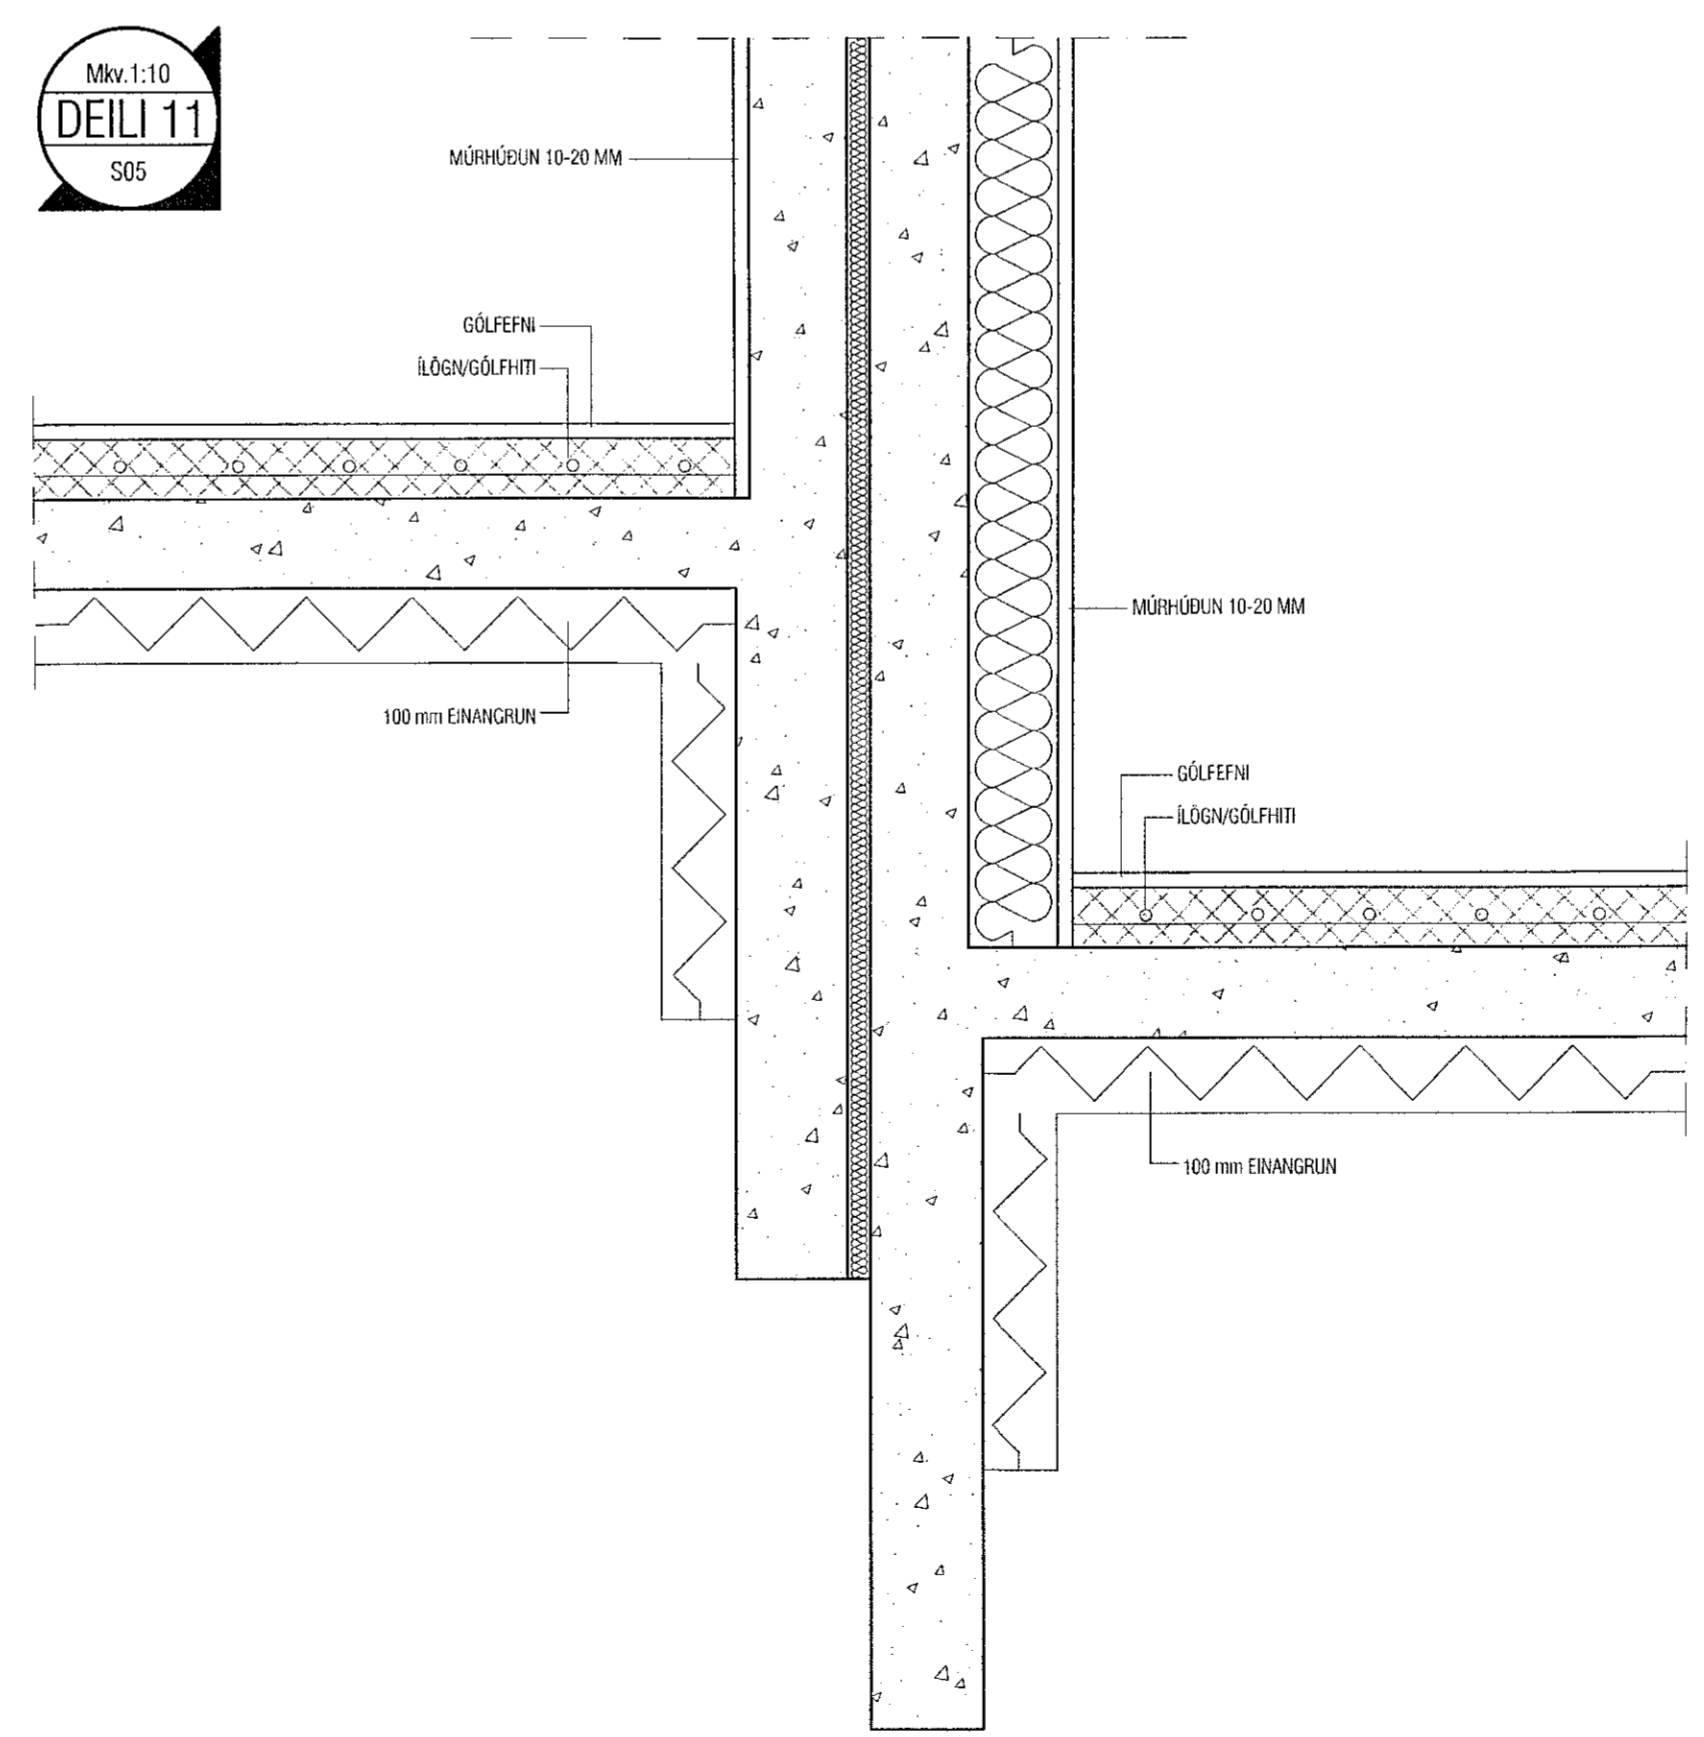

ATH!
MINNT ER Á MIKILVÆGI ÞESS AD SETJA KLEMMULISTA Á JADRA RAKAVARNALAGA OG AD Hafa SAMSKYTTI RAKAVARNALAGA MED VIÐURKENNDU LÍMBANDI.

LOFTÞÉTTLEIKI
TRYGGJA SKAL AD HÚSID SÉ NÆGANLEGA LOFTÞÉTT TIL AD KOMA Í VEG FYRIR ÖRKUTAP OG AD DRAGSUGUR VALDI EKKI ÖPÆGINDUM.
GERA SKAL LOFTÞÉTTLEIKAPRÖFUN Á ÞAKVIRKI EFTIR AD GENGID HEFUR VERID FRÁ RAKAVARNARLAGI OG ÁÐUR EN LOFTAKLÆDNING VERÐUR FRÁGENGIN. LOFTÞÉTTLEIKAPRÖF SKAL GERA Í SAMRÆMI VÍÐ GREIN 13.5.1. Í BYGGINGAREGLUGERÐ.

LOFTKLÆDNING
Í BÍLSKÚR SKAL LOFTKLÆDNING VERA Í FLOKKI 1
Í ÍBÚÐARHÚSNÆÐI SKAL LOFTKLÆDNING VERA Í FLOKKI 2

VEKTOR - hönnun og ráðgjöf - Síðumál 3, 108 Þrkv., s. 954-9650 / 897-5363		Sigurður Halsteinnsson Byggingafræðingur Kl. 030859-7749 email: sigur@vektor.is	GLIMMERSKARD 14 - 16 DEILI 9 - 11
Tekn. nr. _____ Samb. nr. _____	Tölur og tekið Br. _____ Dags. _____	Nafnab _____ SH _____ AÁH _____ Dagsetning 23.03.2020 Vork. nr. _____ Málsvart 1:10 Tölu nr. S-06	_____