




Austur
1 : 100

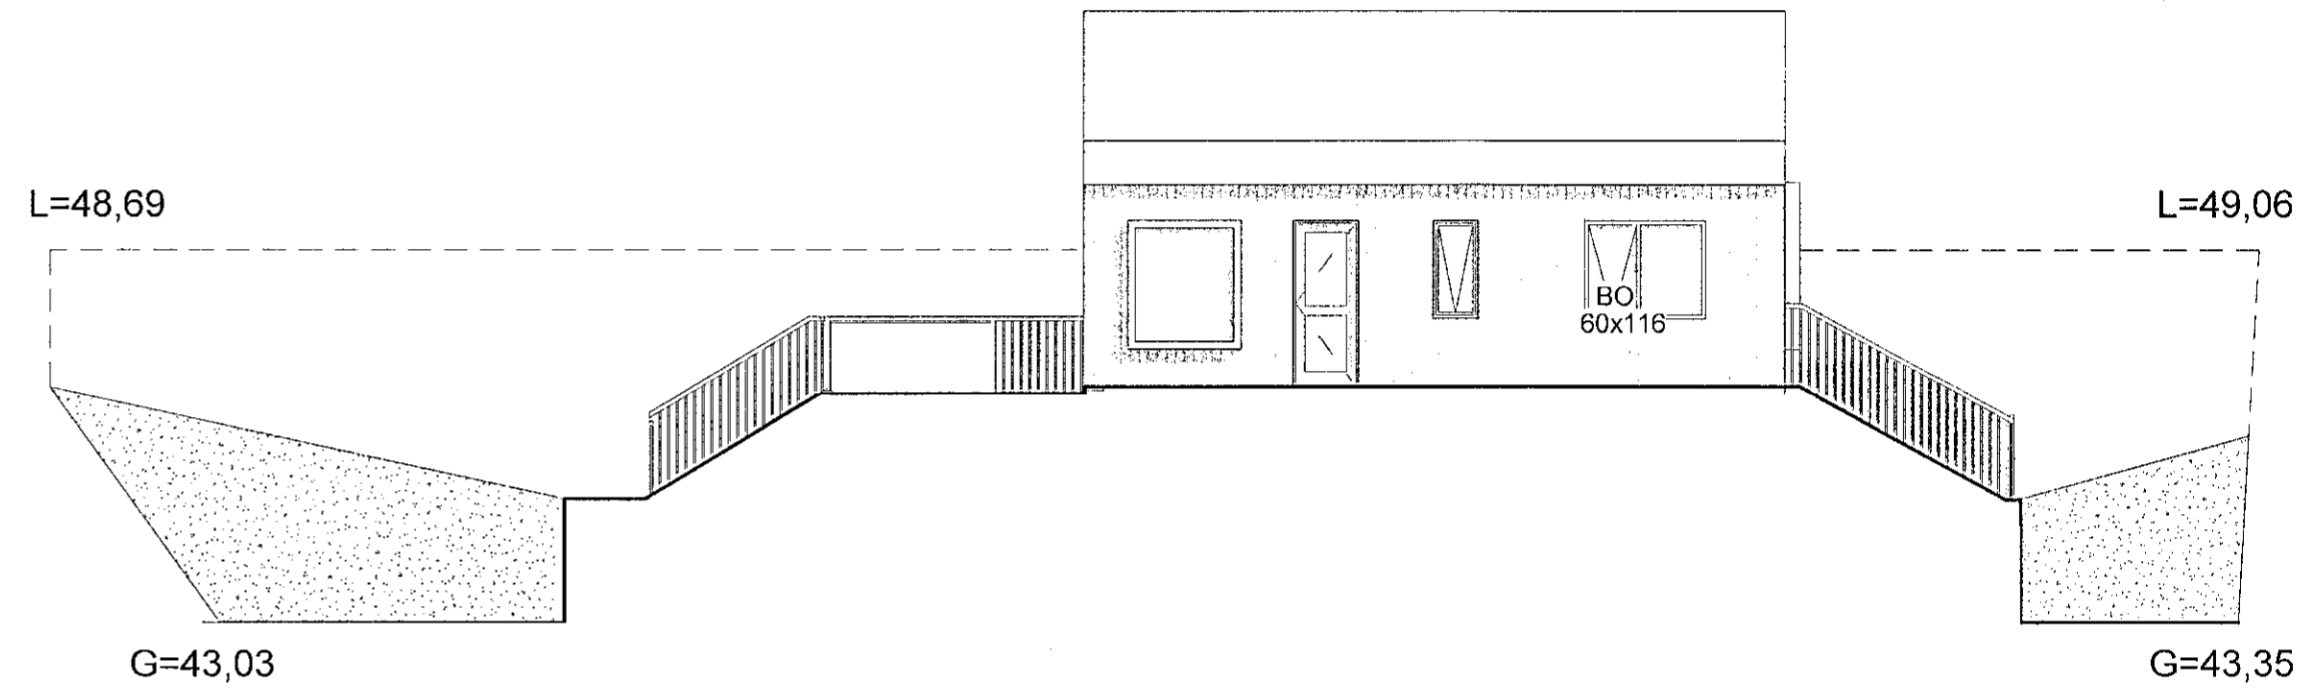

Norður
1 : 100

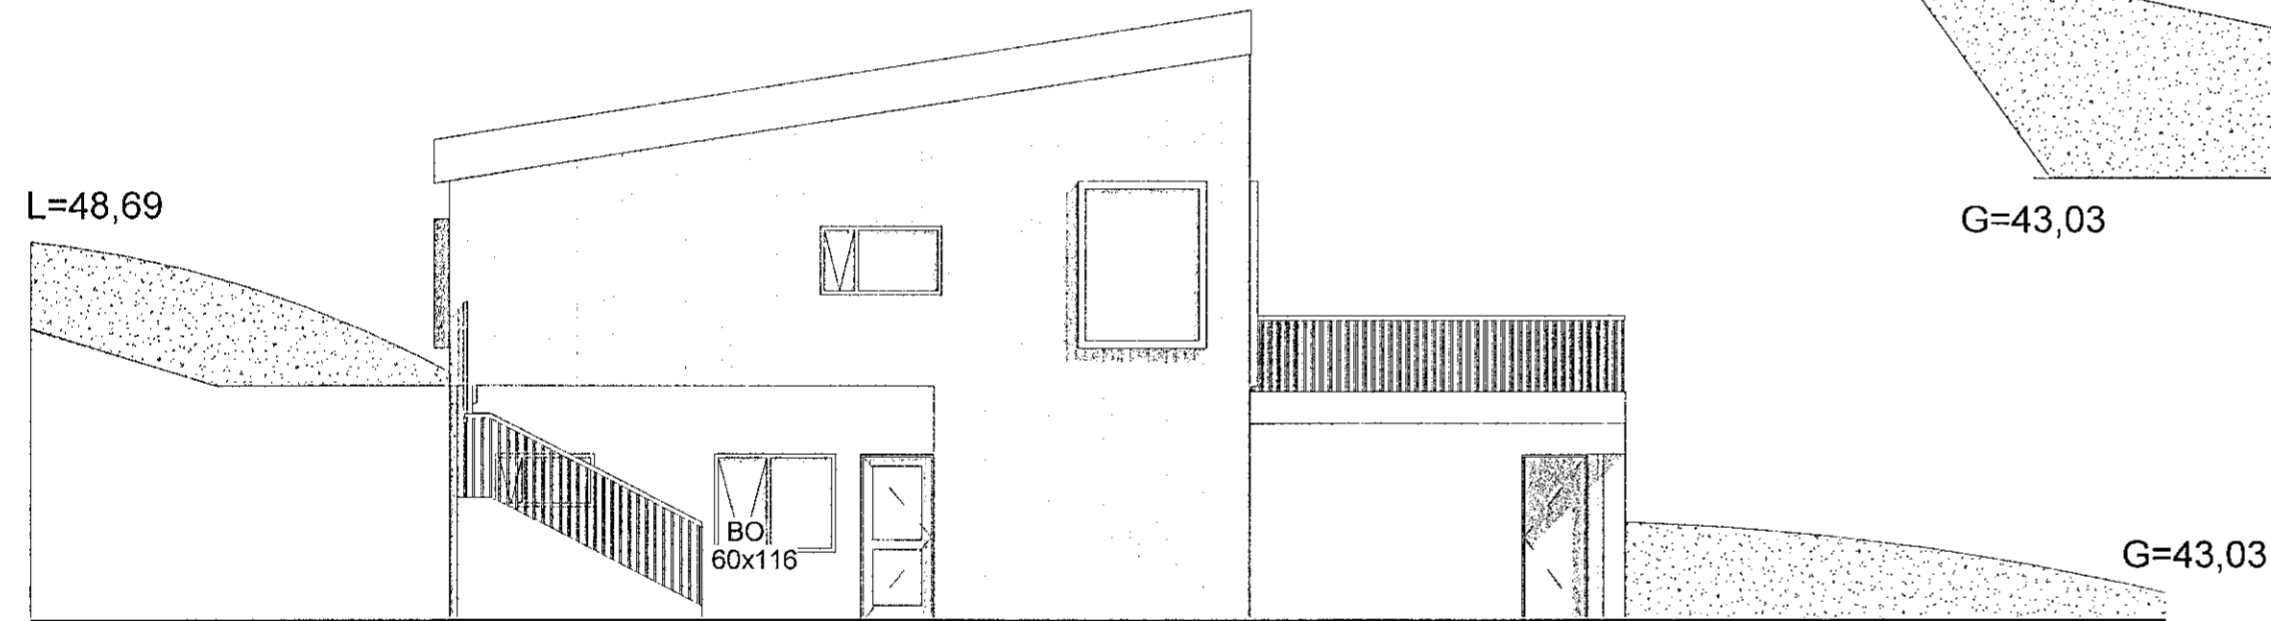


Vestur
1 : 100

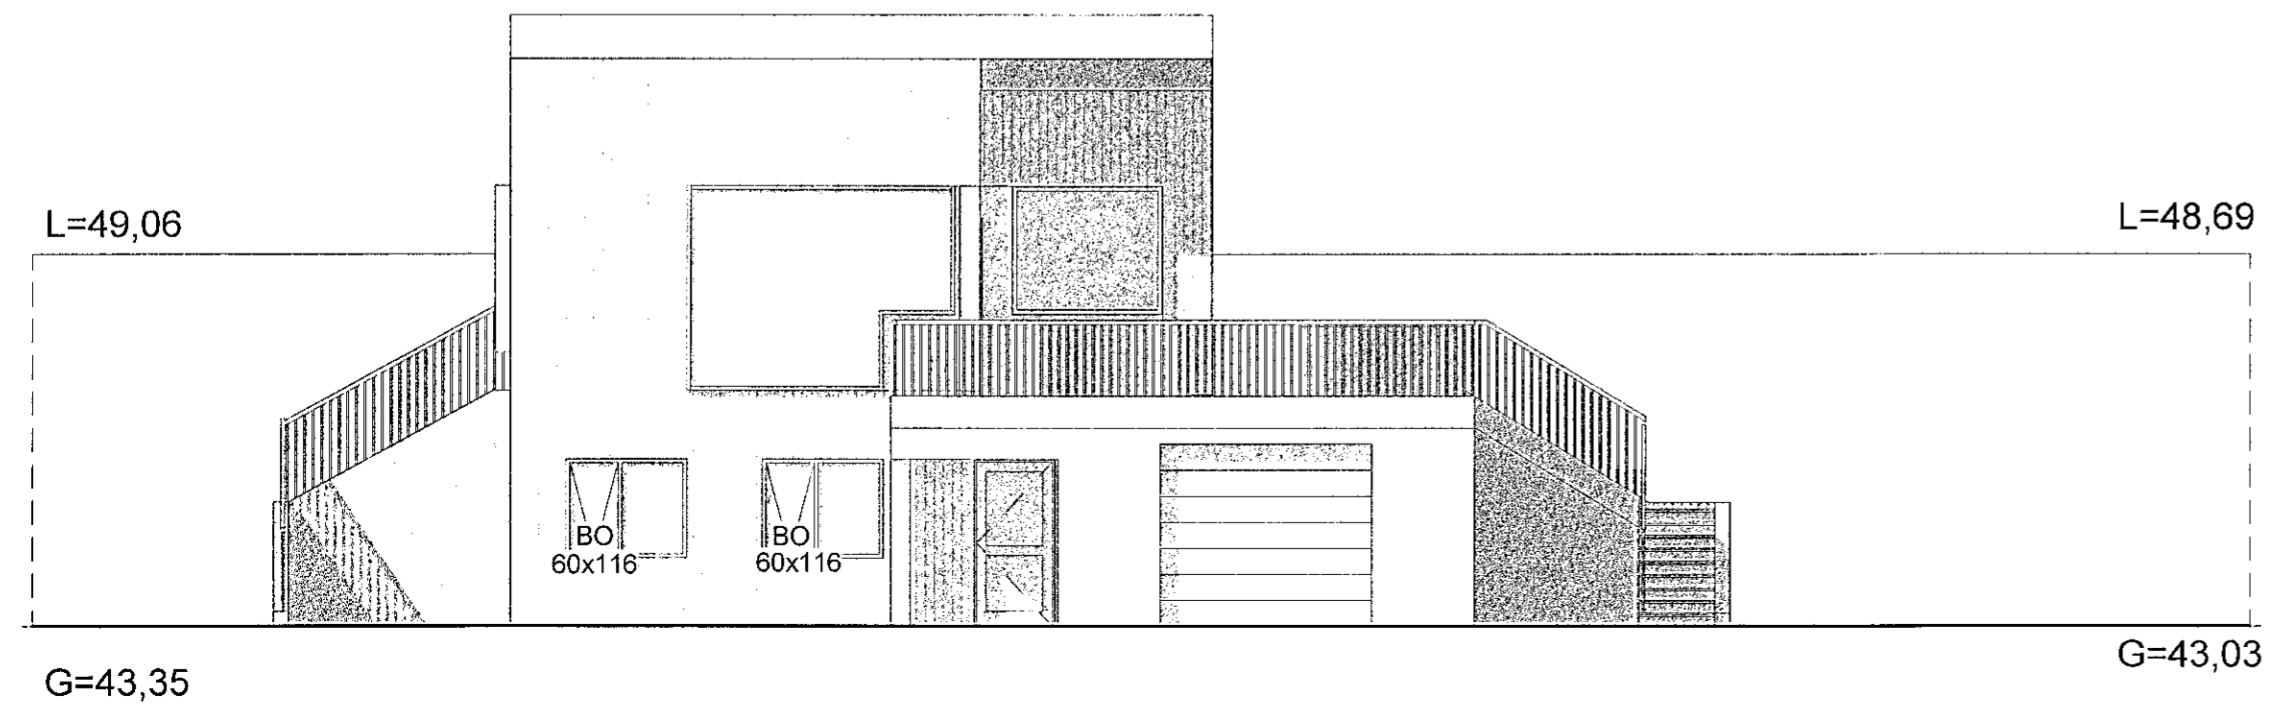

Suður
1 : 100

SHS
13.04.2021

Hönnunarskjóti: Þórey Edda Elisdóttir, kt. 300677-4529		Áritun hönnunarskjótra:	
Breyting dags:	Samþykktur:	Verk: Völuskarð 19 - Hafnarfirði	Hannað / teiknað: PEE
		Viðfangsefni: Útlit	Yfirfarið: BPE
			Dagsetning: 13.4.2021
			Samþykktur:
			Mælikvarði: 1 : 100
			Verk - Teikning númer: 210305 - VS19104
		 RÁÐBARDUR SF. RÁÐGJÖF OG VERKFRÆÐISJÓNUSTA	Þjarni Þór Einarsson MTFÍ Byggingartæknifræðingur Bsc. kt. 310348-2449 Elföðubraut 6, 530 Hvammstanga, bthe@itn.is Símar: 455-2511, 892-8296, fax: 455-2509