


L=49,06

L=48,69

G=43,35

G=43,03

Hæð 1  
1 : 100

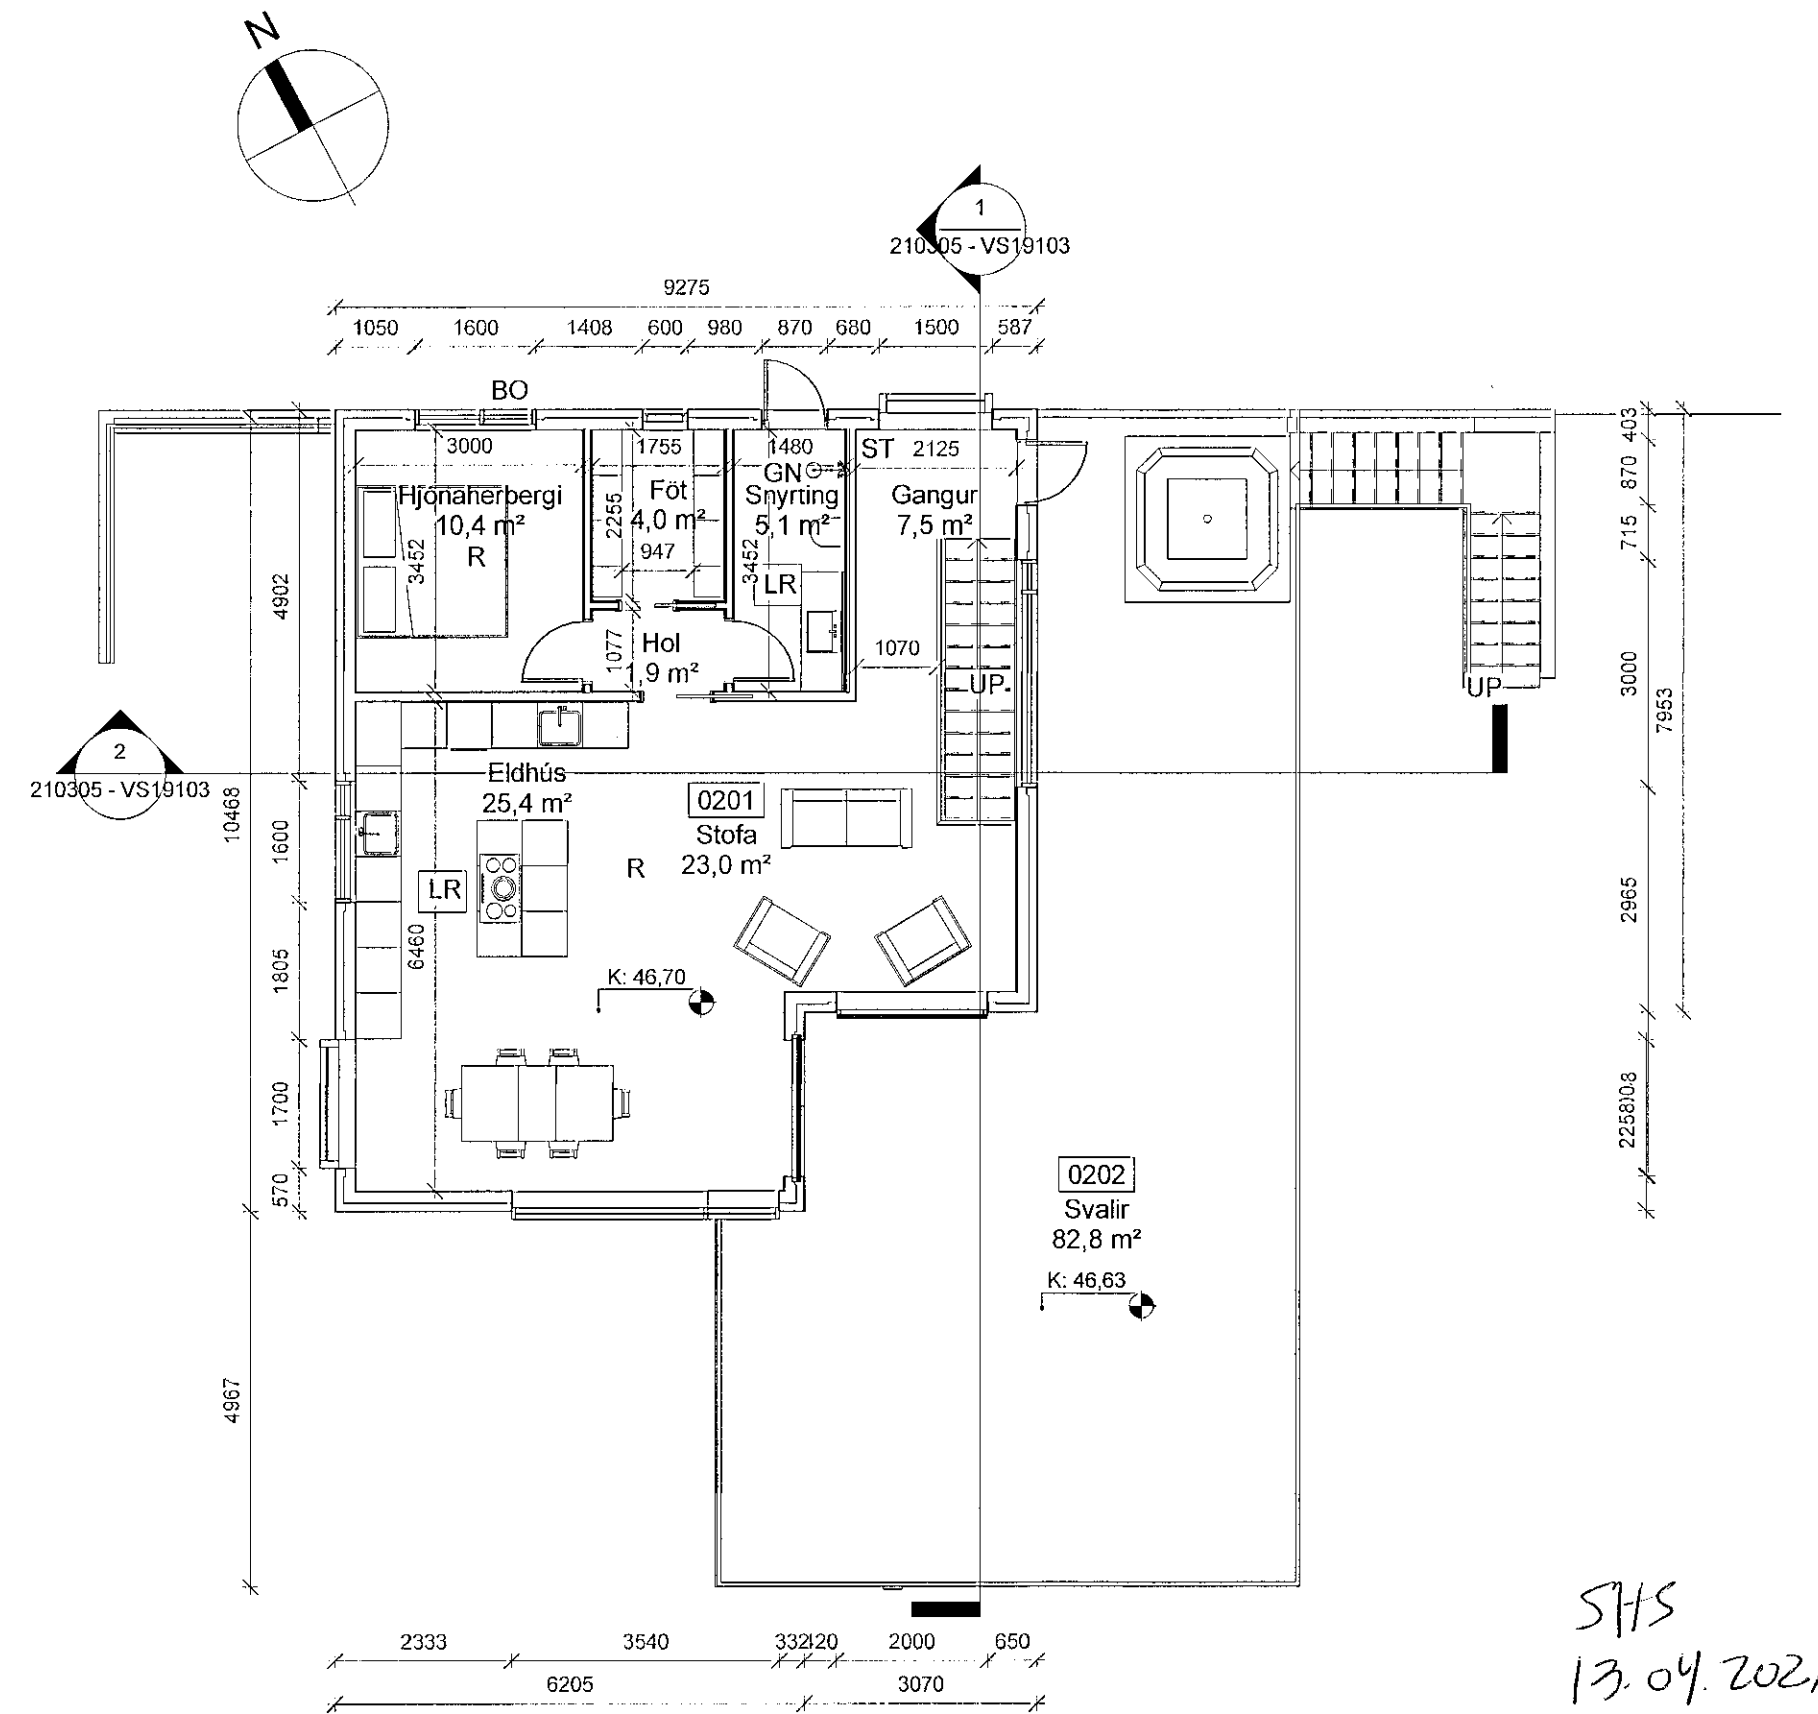

Hæð 2  
1 : 100

SHS  
13.04.2021

- Merkingar**
- K Kóti
  - R Reykskynjari
  - ST Slökkvitæki
  - GN Gólfniðurfall
  - LR Loftræst

Breyting dags:	Samþykktur:	Hönnunarstjóri: Dórey Edda Elisdóttir, kt. 300677-4529	Áritun hönnunarstjóra: <i>PEE</i>
		Verk: <b>Völuskarð 19 - Hafnarfirði</b>	Hannað / tekið af: BEE
		Viðfangsefni: Grunnmyndir	Yfirfarð: BPE
			Dagsetning: 13.4.2021
			Samþykktur: <i>Þórunn Edda Pásk.</i>
			Máliðvarði: 1 : 100
		Byggingartæknifráðingur Bsc. kt. 310348-2449 Höfðabraut 6, 530 Hvammstanga, bthe@itn.is Símar: 455-2511, 892-8296, fax: 455-2509	Verk - Teikning númer: 210305 - VS19102

