

BYGGINGARLÝSING

**Almennt**  
Einbýlishús á lóðinni Vóluskarð 19 í Hafnarfirði, landnúmer 227984. Húsið er timburhús á steiptum grunni á tveimur hæðum. Allt efnisval í húsið er með það að markmiði að lágmarka umhverfisáhrif þess. Komið er inn um aðalinnangang inn í anddyri. Úr anddyri er komið í alrými þar sem er stigi upp á 2. hæð. Í alrými er sjónvarpsshol sem nýtur birtu frá glugga við stigaop á 2.hæð. Frá sjónvarpssholi eru þrjú svefnherbergi, þvottahús og baðherbergi. Á 1.hæð er einnig tómsundaherbergi með sér inngangi og baðherbergi. Á 2. hæð er opið rými stofu og eldhúss. Á 2. hæð er líka hjónaherbergi ásamt fataherbergi og snyrtingu.  
Hönnun á aðkomu á jarðhæð miðast við þarfir hreyfihamaðra en þar sem byggingin er á tveimur hæðum fellur hún ekki undir ákvæði um algilda hönnun. Frávik er frá skilmálum. Húsið nær ekki að bundinni byggingarlínu sem er sógð eiga að vera að lágmarki 9 m löng.

Í deiliskipulagi er gert ráð fyrir að íbúðaeigendur eigi sameiginlega djúpgámálóð og að lausar sortunnur séu ekki inn á lóðum. Næsta djúpgámálóð er við suðurenda lóðar og verða settir þar djúpgámar til flokkunar á sorpi þegar hverfið verður fullbyggt. Þangað til er heimild til að hafa sortunnur og verða þær því tímabundið staðsettar við suðurhorn hússins. Í eldhúsinnréttingu verður flokkunarkerfi fyrir 4 flokka sorps. Læstur lyfjakassi í eldhúsi og læstur skápur fyrir ræstivörur verður í baðherbergi neðri hæðar og í eldhúsi á efri hæð. Snjógrindur verða fyrir ofan hurð á norðurhlíð húss. Póslúga er í útidyrarhúð.

**Burðarvirki**  
Burðarvirki hússins er timbur og steypa. Sökkklar og stoðveggir eru staðsteyptir á þjappaða frostfria fyllingu og eru með 150 mm sökkulmottum að utanverðu. Botnplata er steinsteypt á þjappaða frostfria fyllingu og einangruð með 150 mm plasteinangrun að neðanverðu. Fylling undir sökkla er í kóta 42,60 m. Útveggir og hluti innveggja eru úr krosslímdum timbureiningum. Gólfplata 2. hæðar er úr krosslímdum timbureiningum. Stigi á milli hæða er úr krosslímdum timbureiningum. Þakplata er úr krosslímdum timbureiningum með 9° halla að niðurföllum.

**Utanhússfrágangur veggja**  
Steyptur veggur neðri hæðar (stoðveggur) er einangraður að utan með 150 mm sökkulmottum og klæddur með takkadúk. Aðrir útveggir eru einangraðir með 150 mm steinull og klæddir með loftræstum dökkgráleitum sementstrefjaplötum og standandi loftræstri viðarklæðningu sem gránar með timanum. Báðar klæðningar eru endingargóðar, viðhaldsfriar og veðurþolnar. Innanhúss eru veggir annarsvegar sýnilegar hvíttáðar limtréseinangur og hinsvegar eru veggir gífsklæddir, sparstaðir og málaðir.

**Utanhússfrágangur þaks og svala**  
Þak er úr CLT einingum með ásoðnu pappalagi, 220 mm steinullareinangrun sem er skipt í undir og yfirlagsplötu. Ofan á einangrun kemur tvöfalt lag af ásoðnum pappa í flokki B<sub>roof(12)</sub>, þá bolladúkakerfi og jarðvegsdúk. Ofan á jarðvegsdúk kemur 5-7 cm þykkt jarðvegslag sem er samsett úr vikri, gjallsandi og mottu, jarðvegsnet og að lokum er þakflötur klæddur með einu 13-15 cm lagi af úthaga torfi sem snýr upp. Setja skal aukalög við útkanta til að halda rakajafnvægi í þekjunni. Við jaðra skal leggja 10-20 cm helluband ofan á jarðveg í stað torfs. Afvötnun verður tekin í hallandi þaki og regnvatn leitt út á við í regnvatnskerfi byggingarinnar og í siturbeð á lóð. Svalir eru byggðar upp sem viðsnúð þak. Ofan á CLT einingu kemur ásoðið pappalag þá 200 mm timburgrind með 200 mm steinullareinangrun milli grindna. Á grindina er síðan lagður krossviður sem er fleygaður að niðurföllum og á hann lagður tvöfalt lag af ábræddum pappa í flokki B<sub>roof(12)</sub>. Að lokum koma timburgrindur og pallur.

**Loft og innveggir**  
Innveggir eru úr krosslímdum timbureiningum, ýmist óklæddum eða klæddum með einföldu 13 mm gífsi eða blíkkgrind með steinullareinangrun milli stoða, klæddir með 9 mm krossvið og 13 mm gífsi á báðum hlíðum, sparstaðir og málaðir. Loft eru niðurtekin að hluta. Loft er klætt með klæðningu í flokki 1.

**Handrið**  
Handrið á svölum og við stiga upp á 2.hæð, utanhúss er úr stáli og eru heitgalvanhúðuð og pólýhúðuð. Handrið við stiga innhúss er úr lóðréttum stálrímium. Öll handrið skulu ná upp í 110 cm hæð og með hámarksbil 89 mm.

**Gluggar og hurðir**  
Gluggar eru ál/tré gluggar með topphengdum opnanlegum fögum. Björgunarp með 60x116 cm ljósopi eru í gluggum í svefnherbergjum. Allt gler er tvöfalt K-gler með 12 mm loftbili. Þar sem gluggar á 2. hæð eru með minni hæð en 60 cm frá gólf eiga gler að vera með öryggisgleri. Hurðir eru úr ál/tré. Litur hurða og glugga er dökkgrátóna RAL 7016.

**Brunavarnir**  
Byggingin er í notkunarflokki 3. Klæðning utanhúss er í flokki 1 og 2. Byggingin er 2 brunahólf, íbúð og bílskúr. Veggjaklæðningar og loftaklæðningar innhúss eru í flokki 1 eða 2, nema í bílskúr þar sem flokkur 1 er notaður. Útveggjaklæðningar eru í flokki 1. Einangrun útveggja og þaks eru úr óbrennanlegri steinull og ábræddur pappa á þaki og á svalagólfi í flokki B<sub>roof(12)</sub>. Byggingarefni í svalagólfi eru í flokki D-s2,d0. Björgunarp sem geta haldist í opinni stöðu, eru í svefnherbergjum. Eldvarnarhurð E1, 30-CS<sub>m</sub> er milli bílskúrs og anddyris. Útidyrarhurð í bílskúr er án glers vegna sambrunahættu. Reykskynjarar og slökkvitæki eru staðsett samkvæmt teikningu. Slökkvitæki skulu vera dufttæki eða fröðutæki af víðurkenndri gerð, lágmark eitt tæki af stærðinni 13A á hvorri hæð auk slökkvitækis í bílskúr og í tómsundaherbergi. Eldvarnarteppi af víðurkenndri gerð skal vera í eldhúsi og tómsundaherbergi.

**Lýsing**  
Útlýsing stýrist af sólklukkurofa. Innanhúss verða uppfylltar kröfur um meðaldagsbirtustuðul í viðverurýmum. Lampabúnaður verður með dimmanlegum LED ljósgjöfum og verður hann ýmist utanálggjandi eða innfeldur.


**Lagnir**  
Inntak fyrir hitaveitu og neysluvatn er í norðausturhorni bílskúrs en fyrir síma og rafmagn í suðausturhorni bílskúrs. Tengibúnaður vegna hleðslu rafbíla verður í suðausturhorni bílskúrs. Gert er grein fyrir rafagnaleiðum og tengibúnaði vegna hleðslu rafbíla á rafmagnsteikningum. Heitt neysluvatn er upphitað kalt vatn og er það hitað með varmaskipti. Neysluvatnslagnir liggja í (heitt vatn) eða undir (kalt vatn) gólfplötu 1. hæðar í lagnagrind á stoðvegg og í einhverju leiti í milli veggjum og í gólf 2. hæðar. Lagnir fyrir heitt vatn liggja í gólfplötu 1. hæðar. Hámarkshtí neysluvatns er 65°C. Tvöfalt fráveitakerfi verður fyrir bygginguna, regnvatnskerfi og skólþkerfi. Þakrennur og niðurfallsrör eru gerðar úr áli.

**Upphitun og útlöftun**  
Upphitun er frá hitaveitu með gólfhitakerfi. Í húsinu er véraent loftræstikerfi samkvæmt reglugerð. Útlöftun er í gegnum loftræstikerfi og opnanleg fög. Loftræstisamstaðan verður staðsett í þvottahúsi. Hámarkshtí inn á gólfhitakerfi er 45°C. U-gildi einstakra byggingarhluta:

	Raugildi	Krafa	Ein.þykkt	Gerð
Botnplata	0,20 W/m²K	0,30 W/m²K	150 mm	Plast
Stoðveggur	0,36 W/m²K	0,40 W/m²K	150 mm	Sökkulmottur
Útveggir	0,20 W/m²K	0,40 W/m²K	150 mm	Steinull
Þak	0,20 W/m²K	0,20 W/m²K	220 mm	Steinull
Svalir	0,20 W/m²K	0,20 W/m²K	200 mm	Steinull
Gluggar	1,00 W/m²K	2,00 W/m²K		
Hurðir		3,00 W/m²K		

Stærðir	Hámarkshtí	U-gildi
Brúttóflatarmál	251,5 m²	
Brúttó rúmmál	849,2 m³	
Stærð lóðar	806,3 m²	
Nýtingarhlutfall	0,31	
Fjöldi bílastæða á lóð	3	

SHS  
13.04.2021

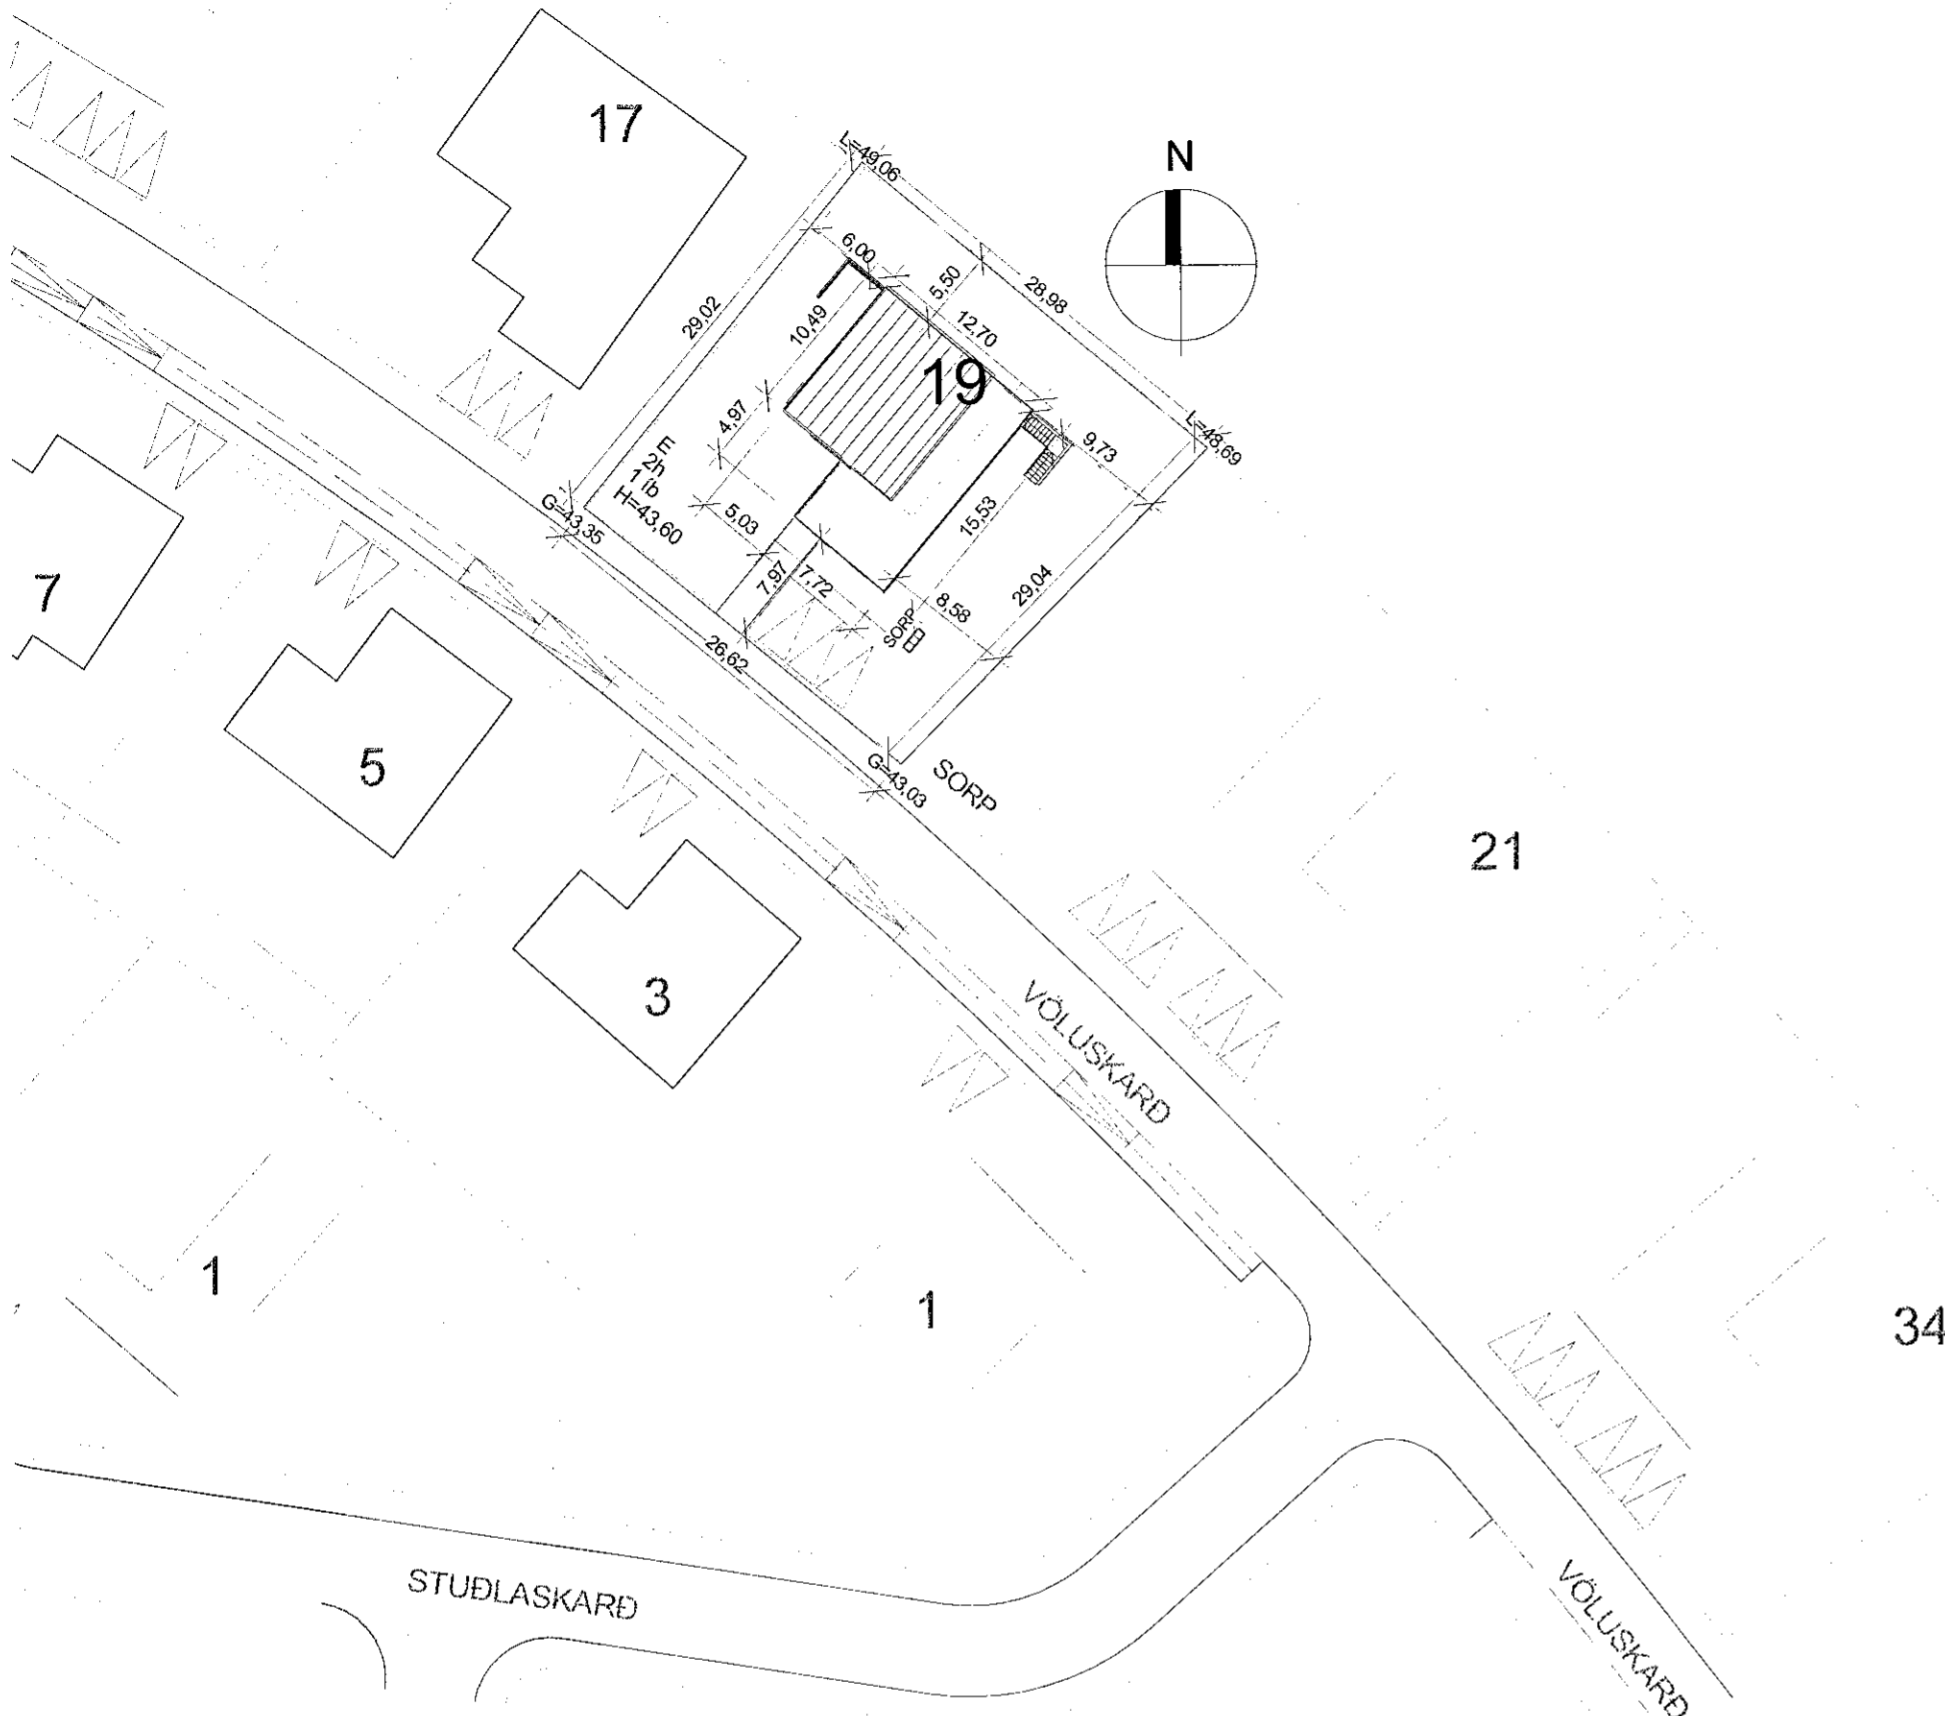

Afstöðumynd  
1 : 500

Skráningartafla: Vóluskarð 19 Landnúmer: 227984 Mætlutanúmer: 01				Skrásetjari: Þórey Edda Elisdóttir Kennitala: 3006774529 Dagfæ: 4.01t Dags: 8.4.2021														
Uppskipting og lýsing				Stærðir														
D0	D1	D2	D3	D4	D5	D5M	D6	D7	D8	D9	D10a	D10b	D11	D12	D15	D17		
Lokan	Rýna	Notkan	Hafub-	Egnar-	Brúttó	Mælfetur	Sigur	Op	Brúttó	Brúttó	Salamæð	Svalamæð	Grán	Nettó	BW	Skipti		
hæð-röð	hæð-röð	texti	flokkun	hæð	m²	m²	m²	m²	m²	m²	mm	m²	m²	m²	fl.álmál	í rúmmál m³		
Matshluti				255,3	0,0	5,0	3,8	251,5	0,0				849,2	222,8	251,5	795,078		
Botn													33,1					
A	0101	1. hæð	N	0101	155,7	0,0	5,0	0,0	165,7	0,0			512,8	145,8	165,7	338,620		
A	0102	Bílskúr og geymsla	B	0102	125,3	0,0	5,0	0,0	125,3	0,0	3,10	3,10	288,4	109,2	125,3	3,10		
B	0103	Skyggni	U	0101	40,4	0,0	5,0	0,0	40,4	0,0	3,08	3,08	124,4	36,6	40,4	3,08		
				2,4				2,4				3,03	3,03	7,3		112,728		
A	0201	2.hæð	N	0101	89,6	0,0	0,0	3,8	85,8	0,0			303,3	77,0	85,8	3,39		
C	0202	ibúð	S	0101	89,6	0,0	0,0	3,8	85,8	0,0	2,74	4,33	303,3	77,0	85,8	1,00		
				82,8				82,8					82,8			62,800		
Afbugosemdir																		
Bílskúr 0102 tilheyrir 0101																		
Sameiginlegt summa																		
Eignarhald																		
Egnar-	Notkan	Birt	Skipti	Rúmmál														
hæð	texti	fl.álmál	á séign	Séign og sameign m³														
		m²	m²															
0101	Íbúð	211,1	692,350	692,350														
0102	Bílskúr og geymsla	40,4	112,728	112,728														
Alls				251,5	795,078	795,078												

Skráningartafla

Breyting dags:	Samþykktur:	Verk:	Hönnunartölur: Þórey Edda Elisdóttir, kt. 300677-4529	Áritun hönnunartölur:	Hannað / tekið:
					ÞEE
			Vóluskarð 19 - Hafnarfirði		Yfirfarið:
			Viðfangsefni		BPE
			Afstöðumynd, byggingarlýsing og skráningartafla		Dagsetning:
					13.4.2021
					Samþykktur:
					Þórey Edda Elisdóttir
					Mætlutanúmer:
					1 : 500
					Verk - Teikning númer:
					210305 - VS19101